TLORIS PRITLIČJE

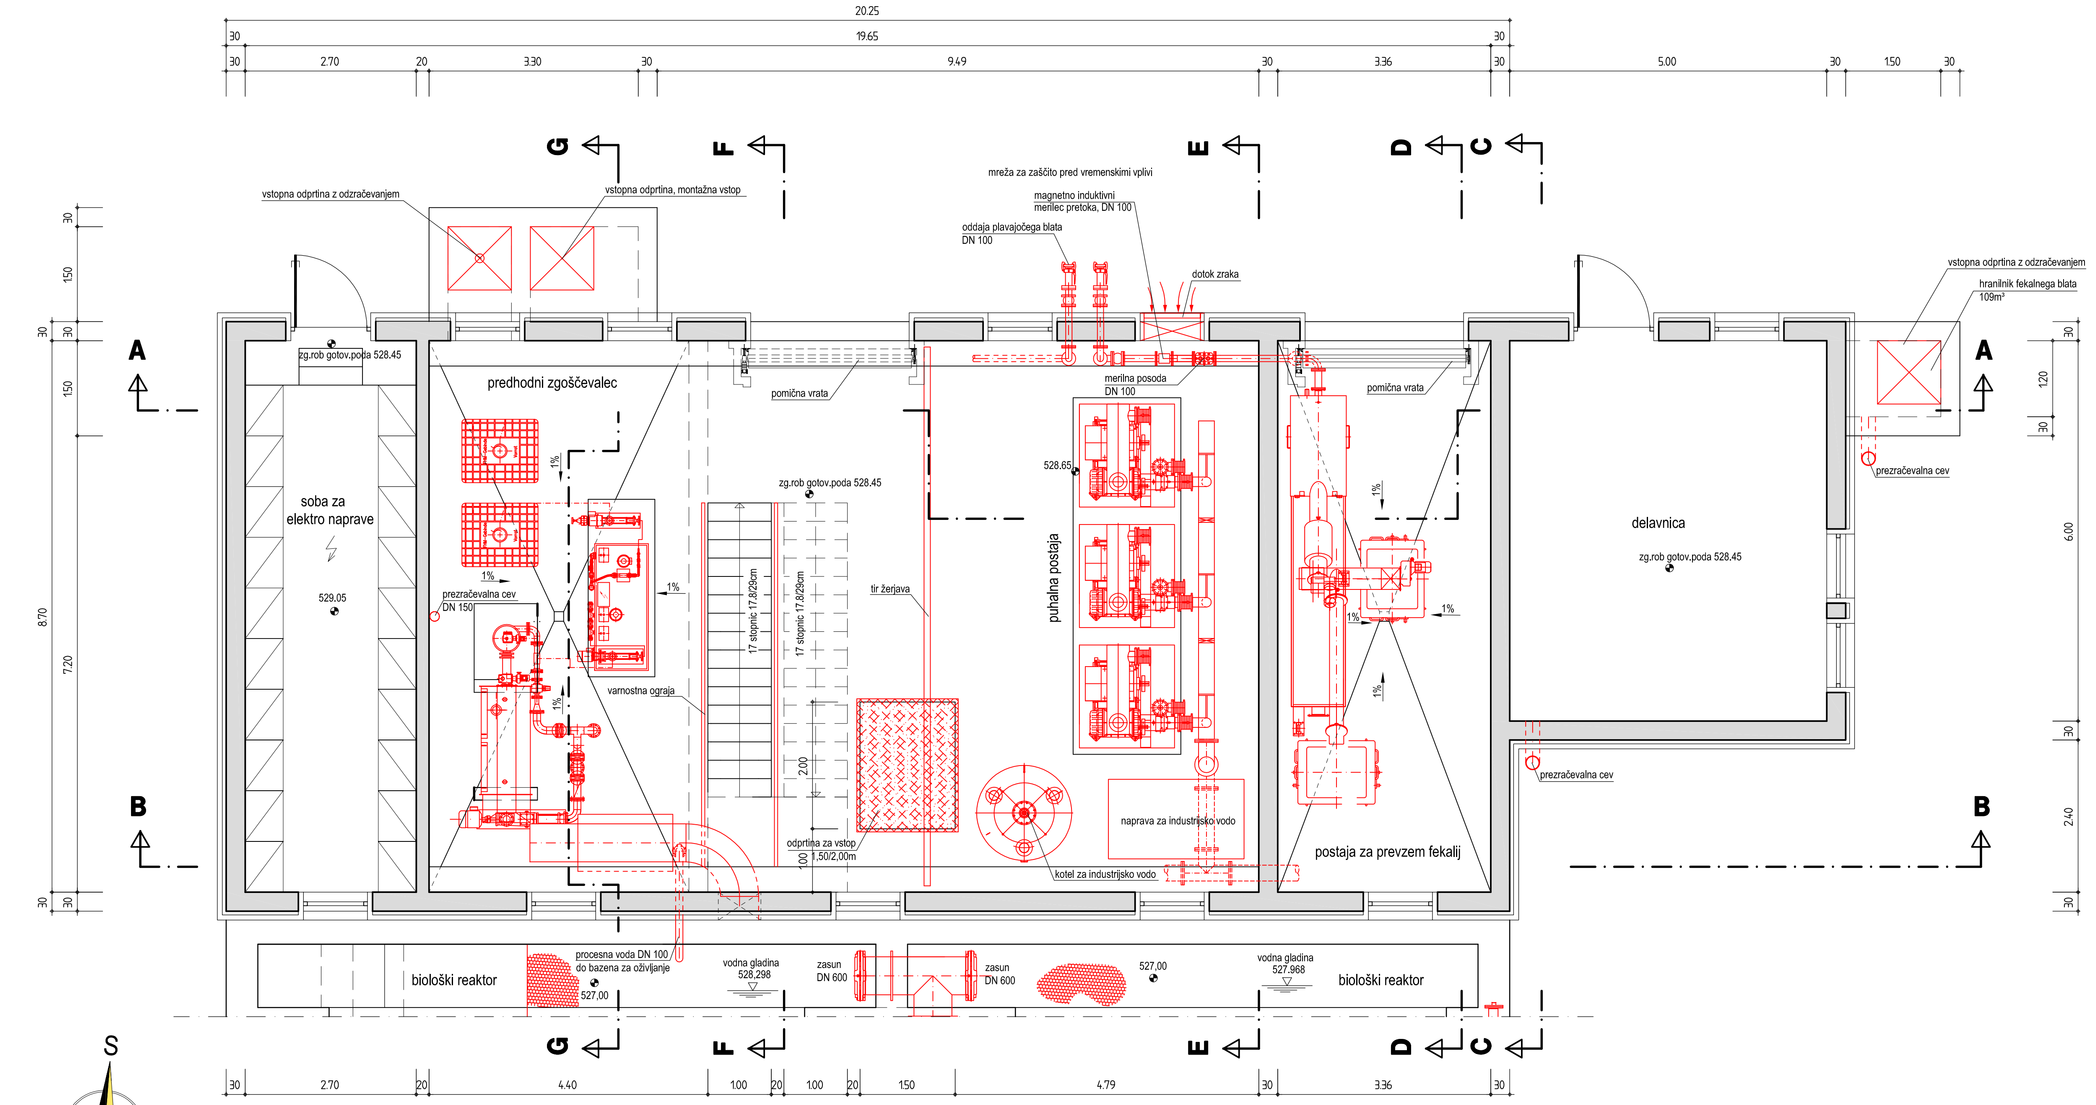

POGLED OD ZGORAJ

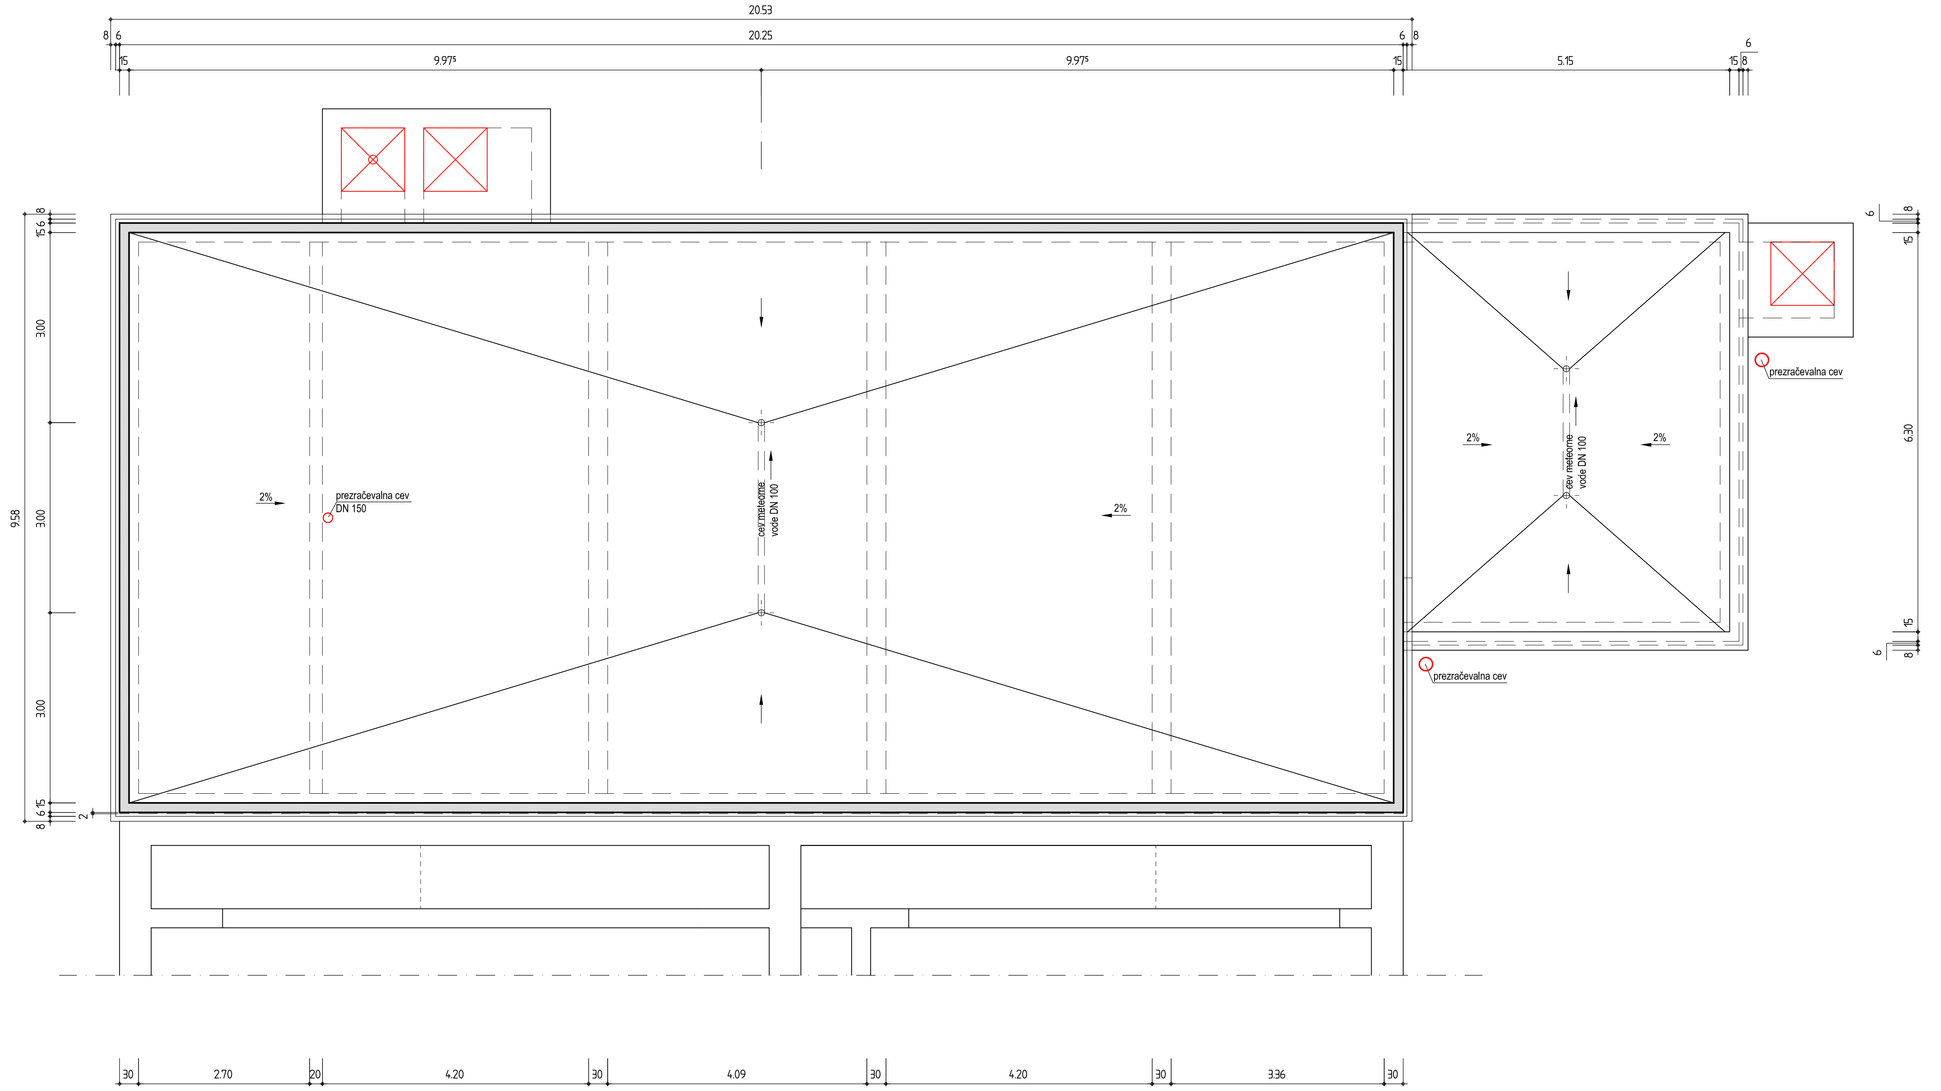

TLORIS KLET

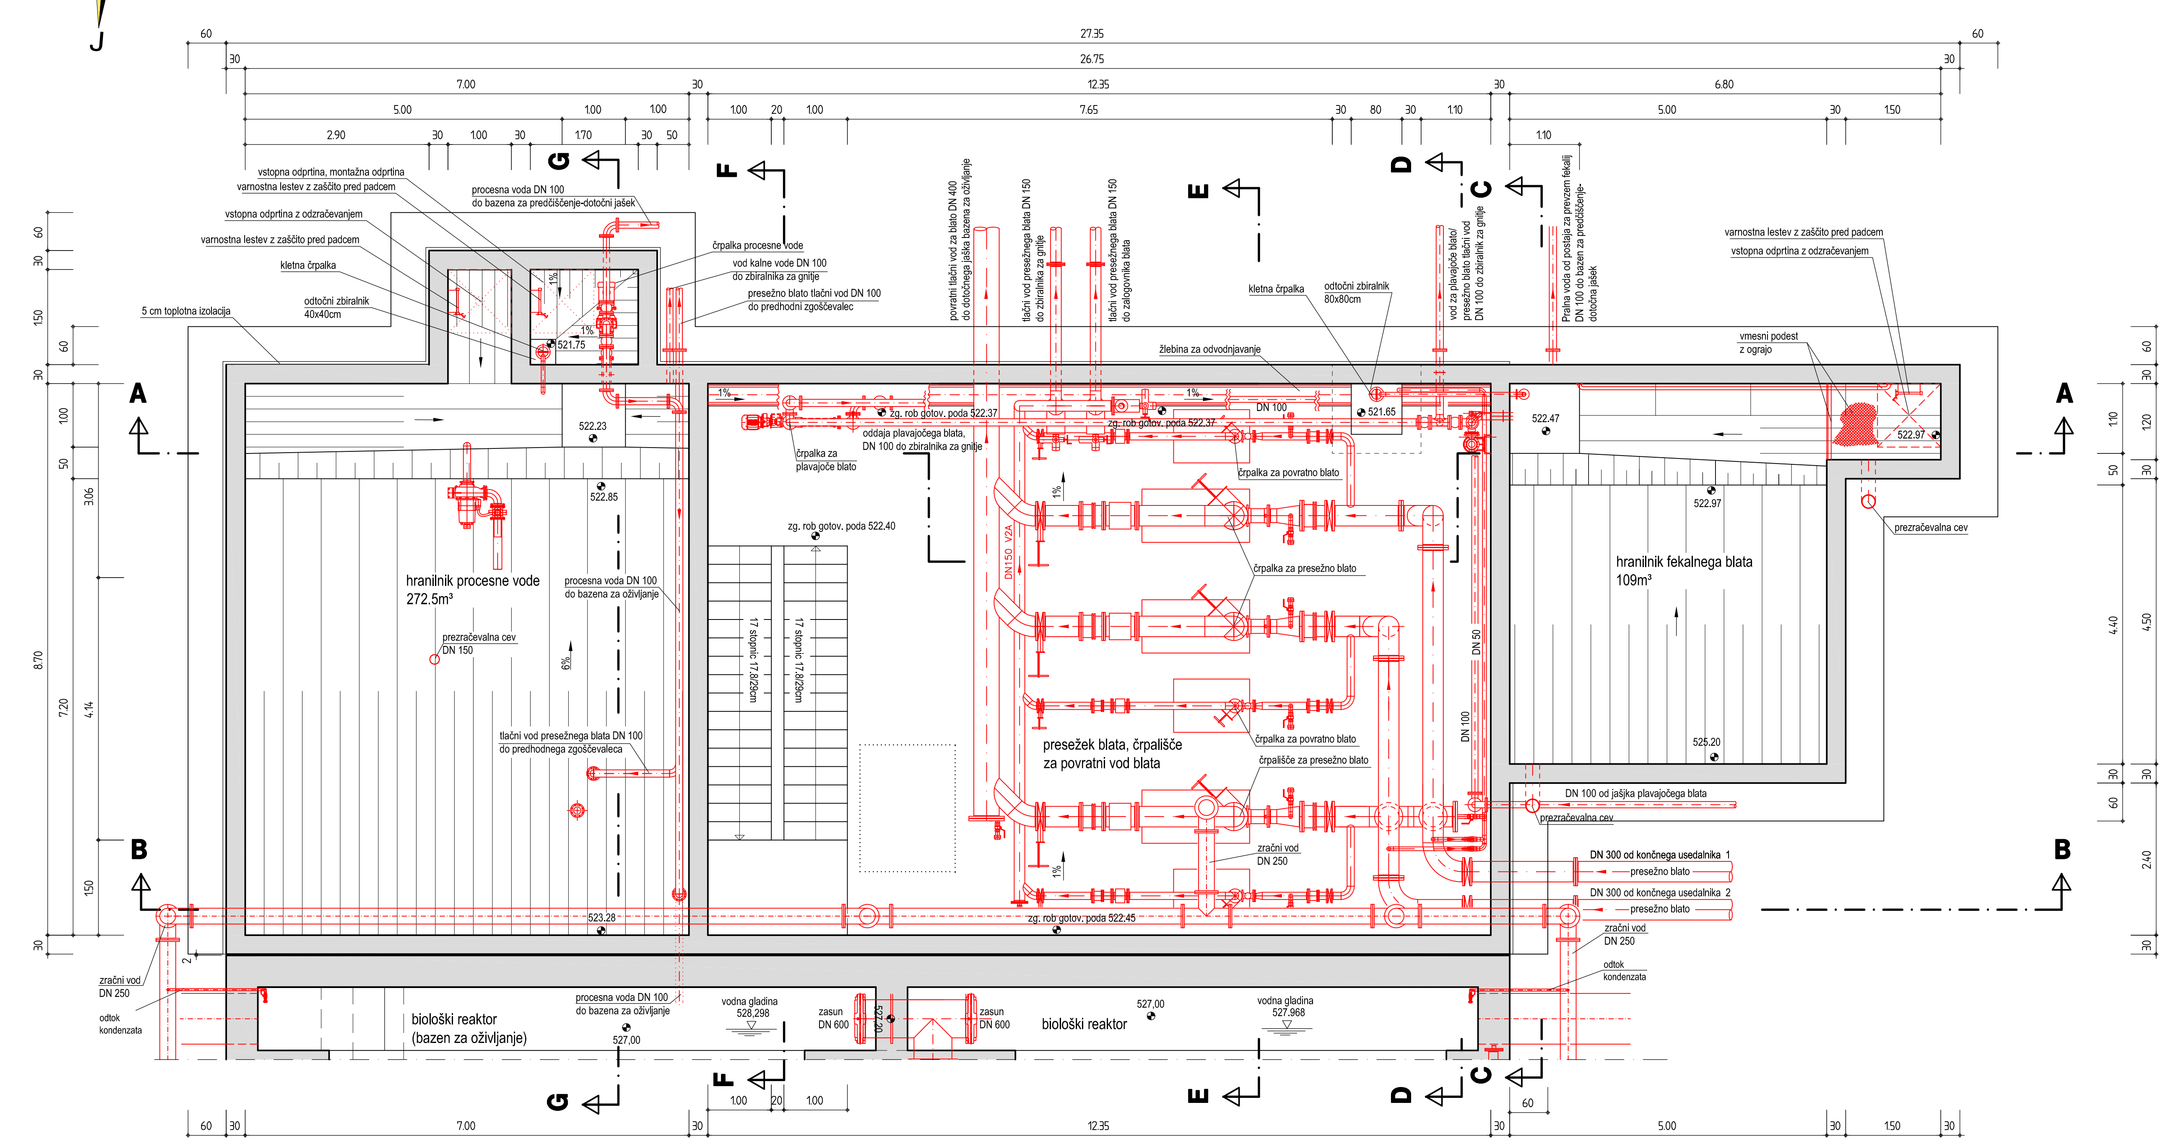

DETAJL
zaključek fasade
M=1:5

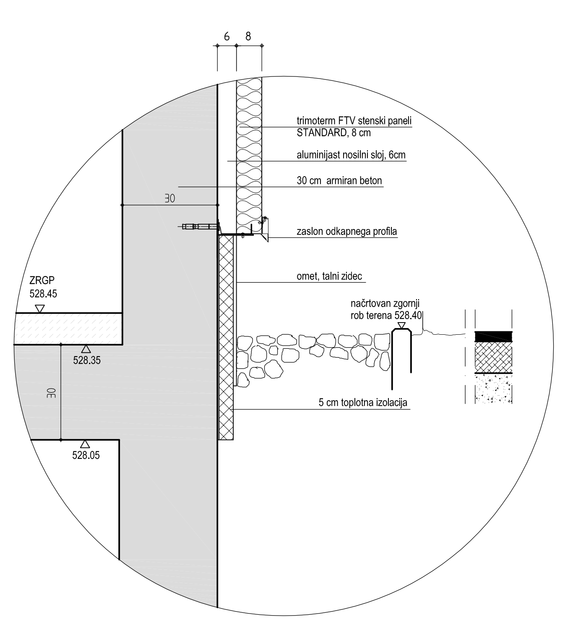

DETAJL
zaključek fasade zgoraj ("atika")
M=1:5

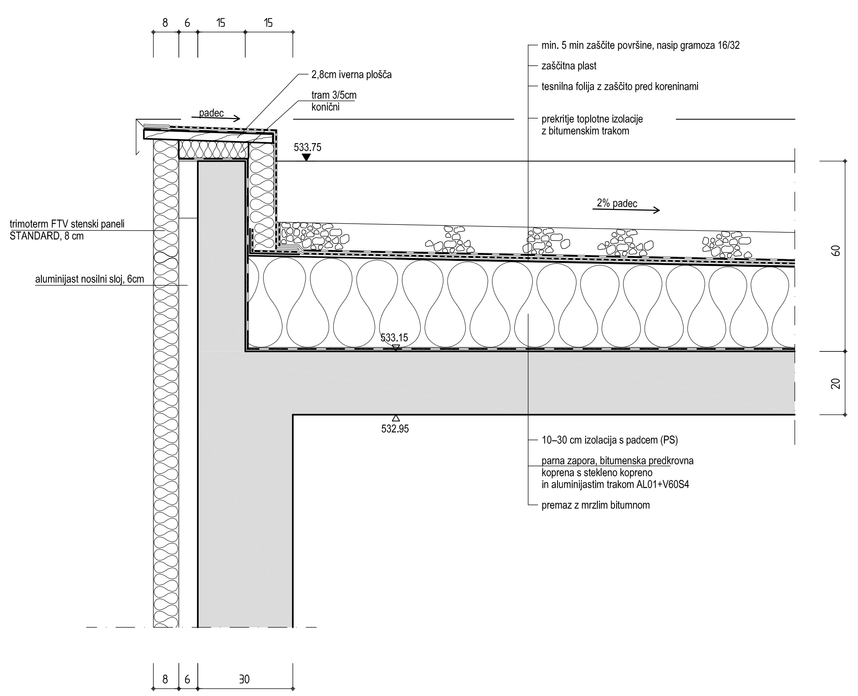

LEGENDA:

armiran beton

strojna tehnika

nearmiran beton

M 1:50

Naložba v vašo prihodnost
Operacija delno sofinancirana iz Evropskega kohezijskega sklada

Investitor:	Občina Jesenice Cesta Železarjev 6 4270 Jesenice		Nanočrtnik:	JEKO-IN Javno komunalno podjetje, d.o.o. Cesta Železarjev 6 4270 Jesenice	
Projektant:	KRMC BAURCONSULT ARCHITECTEN INGENIEURS BAND ZOTZ GMBH		Objekt/lokacija:	ČOV JESENICE	
	Ime:	Ident.št.	Podpis:	Del objekta/sistem:	
Vodja projekta:	Dipl.-Ing.Univ. ANDREAS BAUR			TERCIARNA STOPNJA ČIŠČENJA NA ČOV JESENICE	
	mag. JOHANNES J. KRNIC			Vsebina/naslov risbe:	
Odgovorni projektant:	JOŽE ŠPENDAL, univ.dipl.ind.str.	S-1464		Strojnica Tloris klet, tloris pritličje, Zrcalni vid (zgoraj)	
Faza:	PZI	Datum:	Nov. 2010	Spremembe:	Številka: Merilo: Št.list
					PZI3-01/09 1:50 5.5.9.1

© Jeseniška čistilna naprava d.o.o.