


*SKLOP 1*
***PODKEV SREČE***
***"Horseshoe board game"***
**SKLOP 1 - "Podkev sreče"**

LOKACIJA:
Lokacija za ureditev prvega tematskega sklopa je na zemljišču med parkiriščem pred objektom Kolpern, prirejeno ploščadjo in otroškim igriščem je s urejenimi potmi urejena zelenica. Na zelenici sta zasajeni dve drevesi.

Obstoječa ureditev se ne spreminja.
Podkev sreče je igra skozi katero igralci spoznavajo zgodovino in z zgodovino povezane lokalne značilnosti Gornjesavske doline s poudarkom na spoznavanju železarske industrije, Savskih rudnikov, oglarstva in kovaštva.
Zasnova igre izhaja iz namizne igre "Podkev sreče", Gornjesavskega muzeja Jesenice po ideji Katje Praprotnik in Irene Lačen Benedičič.

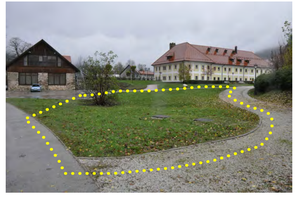

*SKLOP 2*
***DNEVNA SOBA - ČITALNICA***
***"Public livingroom"***

LOKACIJA:
Lokacija za ureditev drugega tematskega sklopa je na zemljišču med parkiriščem pred objektom Kolpern, zelenico sklopa 1 in otroškim igriščem. V naravi je lokacija s urejenimi potmi urejena zelenica. Na zelenici je zasajen visok grm ki se odstrani.

Obstoječa ureditev se ne spreminja.
Dnevna soba - čitalnica je prostor, ki ga omejuje oblika nekdanje Korenove hiše. V sobi so umeščene štiri železne omare ter dve ilvarski ponovci.




*SKLOP 3*
***"KORENOVA HIŠA"***
***"Koren's house"***

LOKACIJA:
Obstoječa ureditev se ne spreminja.
V tretjem sklopu je načrtovana lahka žična konstrukcija iz nerjavečih kovinskih mrež pletenih v škatlasti konstrukciji razporejenimi v florisni obliki nekdanjega objekta Korenove hiše. Vertikalna struktura nekdanjih obodni zidov hiše s okenskimi in vratnimi odprtinami se s zasaditvijo vzpenjavk iz notranji in zunanje strani v celoti preraste.
Načrtovana "zelena" hiška ki posnema gabarite Korenove hiše zaznamuje njeno historično pojavnost prav tako pa oblikuje intimen javni prostor vrtni paviljon v katerem je urejena dnevna soba - čitalnica iz sklopa 2.



*SKLOP 4*
***JESENIŠKI ZVONOVI***
***"Ring Jesenice bell"***

LOKACIJA:
Lokacija za ureditev četrtega tematskega sklopa je na zemljišču med prirejeno ploščadjo in parkiriščem pred objektom Kolpern neposredno ob načrtovanim sklopom 1, pred objektom Kolpern, zelenico sklopa 1 in otroškim igriščem. V naravi je lokacija s urejenimi potmi urejena zelenica. Na zelenici je razstavljen original Jeseniškega zvona.


Obstoječa ureditev se ne spreminja.
V sklopu 3 se predvidi ureditev - prezentacija jeseniških zvonov.
Poleg obstoječega zvona in zvona iz zbirke ohranjenih eksponatov Gornjesavskega muzeja se dodatno izdela šest replik, ki tonsko zapolnilo oktavo. Zvoni se obesijo na obstoječo leseno traverzo, ki se po statični presoji in glede na obtežbo dimenzionira. Tolikaila se prav tako izdelajo iz ustreznih materialov ter obesijo na jekleno vertižico.
Igra "Pozvoni mi" je v sklopu prezentacije muzejskih eksponatov ter tradicije izdelave Jeseniških zvonov, prav tako v kontekstu glasben šole ter ureditve javnega prostora predstavlja didaktični pripomoček s vsebino spoznavanja zgodovine, tehnologije, glasbe in igre.



*SKLOP 5*
***GALERIJA NA PROSTEM***
***"Open Gallery"***

LOKACIJA:
Lokacija za ureditev galerije na prostem, petega tematskega sklopa je v objektu nekdanje proizvodne hale, danes rekonstruirane kot javni prirejitveni prostor občine Jesenice ob tržnici in muzeju.

Obstoječa ureditev se ne spreminja.
V sklopu 5 se predvidi grafična predstavitev veliko-formatnih fotografij v detajlih ponazarjajočih prezentacijskih vsebin železarsva skozi zgodovino in razvoj. Prezentacija vsebin se izvede s obdelavo obstoječe armiranobetonske konstrukcije stebrov na način, da se stebri obložijo v folijo alu kompaktne plošče na katerih so natiskane vsebinske podobe.

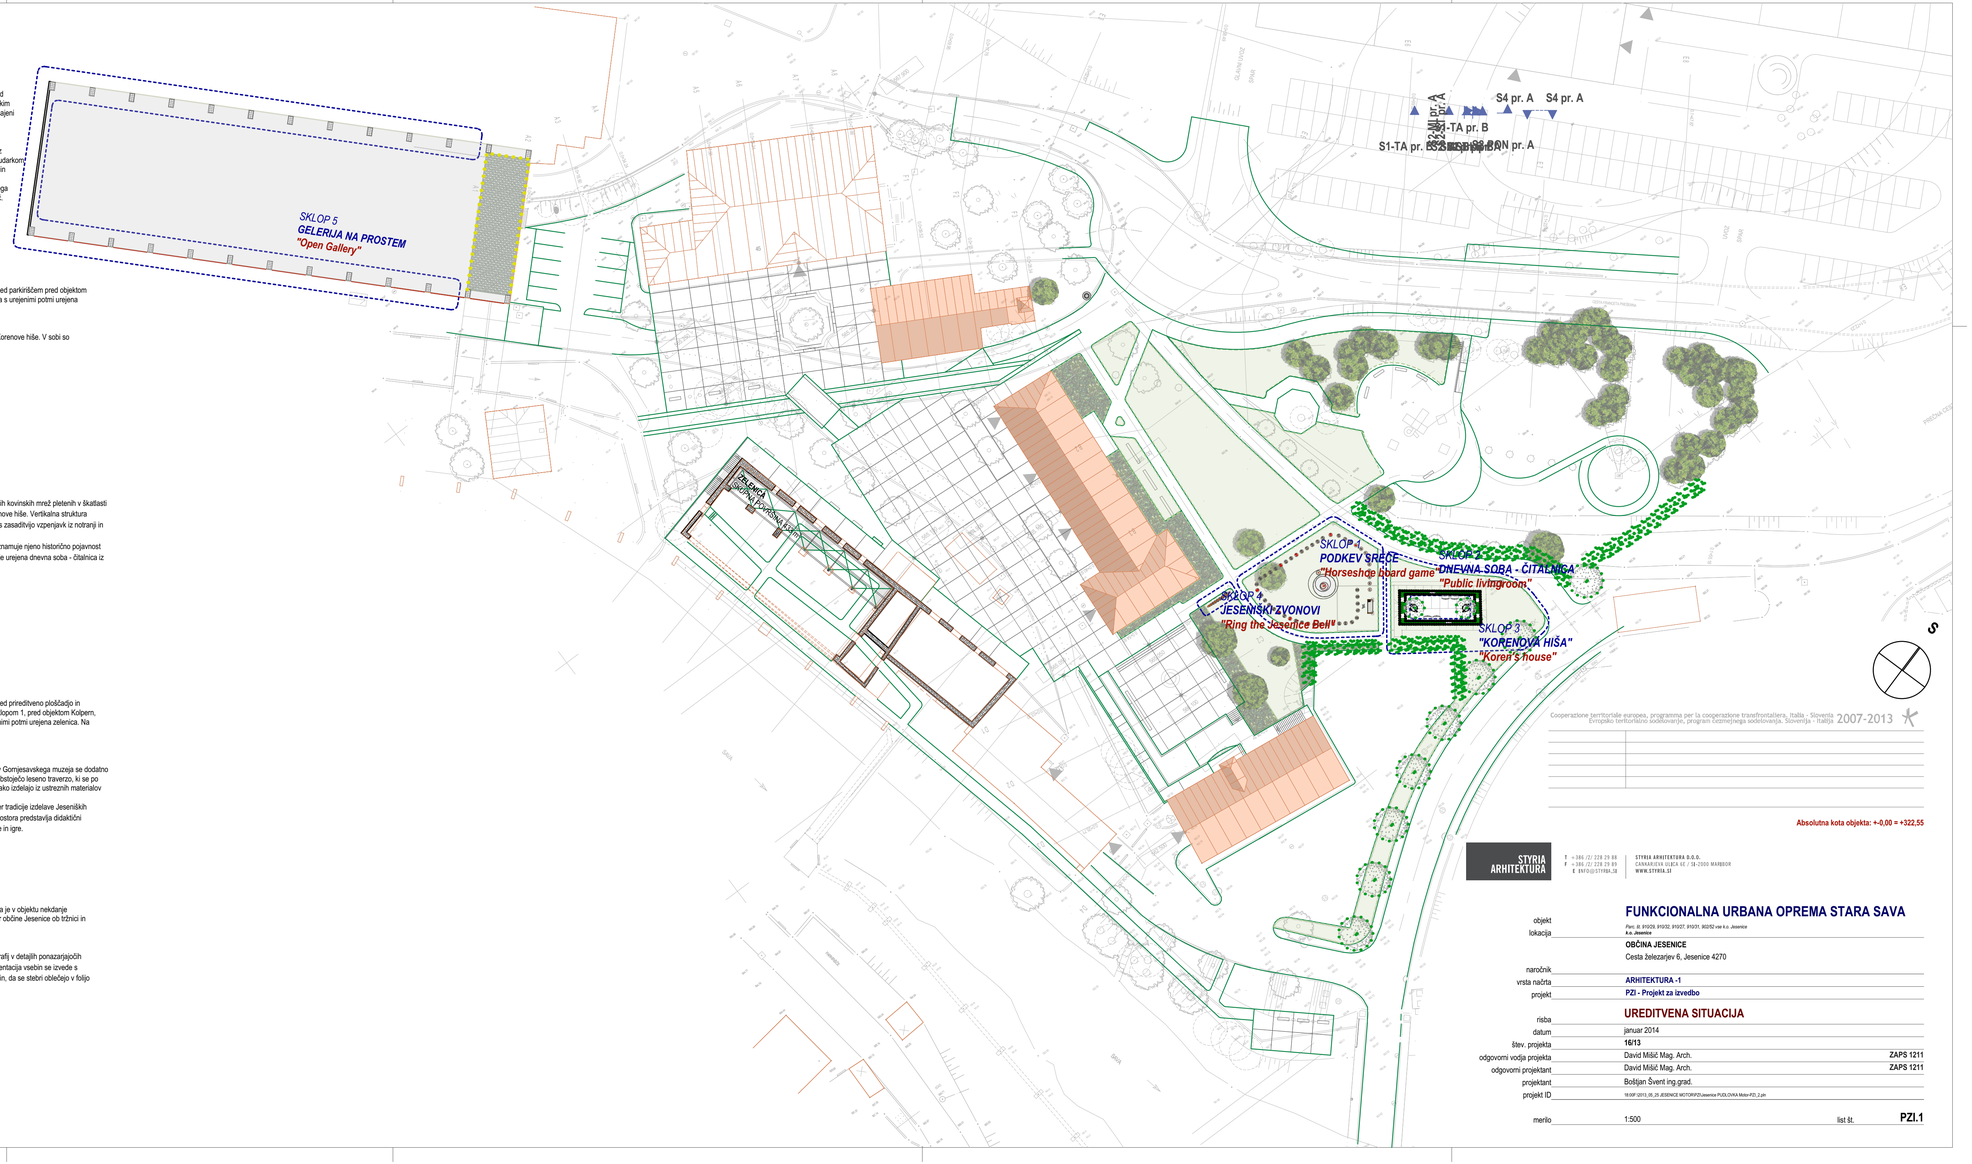


Cooperazione territoriale europea, programma per la cooperazione transfrontaliera, Italia - Slovenia
Evropsko teritorialno sodelovanje, program čezmejnega sodelovanja, Slovenija - Italija 2007-2013


Absolutna kota objekta: +-0,00 = +322,55

STYRIA ARHITEKTURA

T +386 /2/ 228 29 80
F +386 /2/ 228 29 85
E STYRIA@STYRIA.SI

STYRIA ARHITEKTURA D.O.O.
CANKARJEVA ULICA 6E / SI-2000 MARIBOR
WWW.STYRIA.SI


objekt **FUNKCIONALNA URBANA OPREMA STARA SAVA**
*Parc. št. 910/29, 910/32, 910/37, 910/31, 902/52 vse k.o. Jesenice*
lokacija **k.o. Jesenice**
**OBČINA JESENICE**
Cesta železarjev 6, Jesenice 4270
naročnik
vrsta načrta **ARHITEKTURA -1**
projekt **PZI - Projekt za izvedbo**
risba **UREDITVENA SITUACIJA**
datum januar 2014
štev. projekta **16/13**
odgovorni vodja projekta David Mišič Mag. Arch. **ZAPS 1211**
odgovorni projektant David Mišič Mag. Arch. **ZAPS 1211**
projektant Boštjan Švent ing.grad.
projekt ID 16-SP-2013_08_25 JESENICE MOTORPO\Jesenice PUDLOVKA Motor-PZI_2.pln
merilo 1:500 list št. **PZI.1**

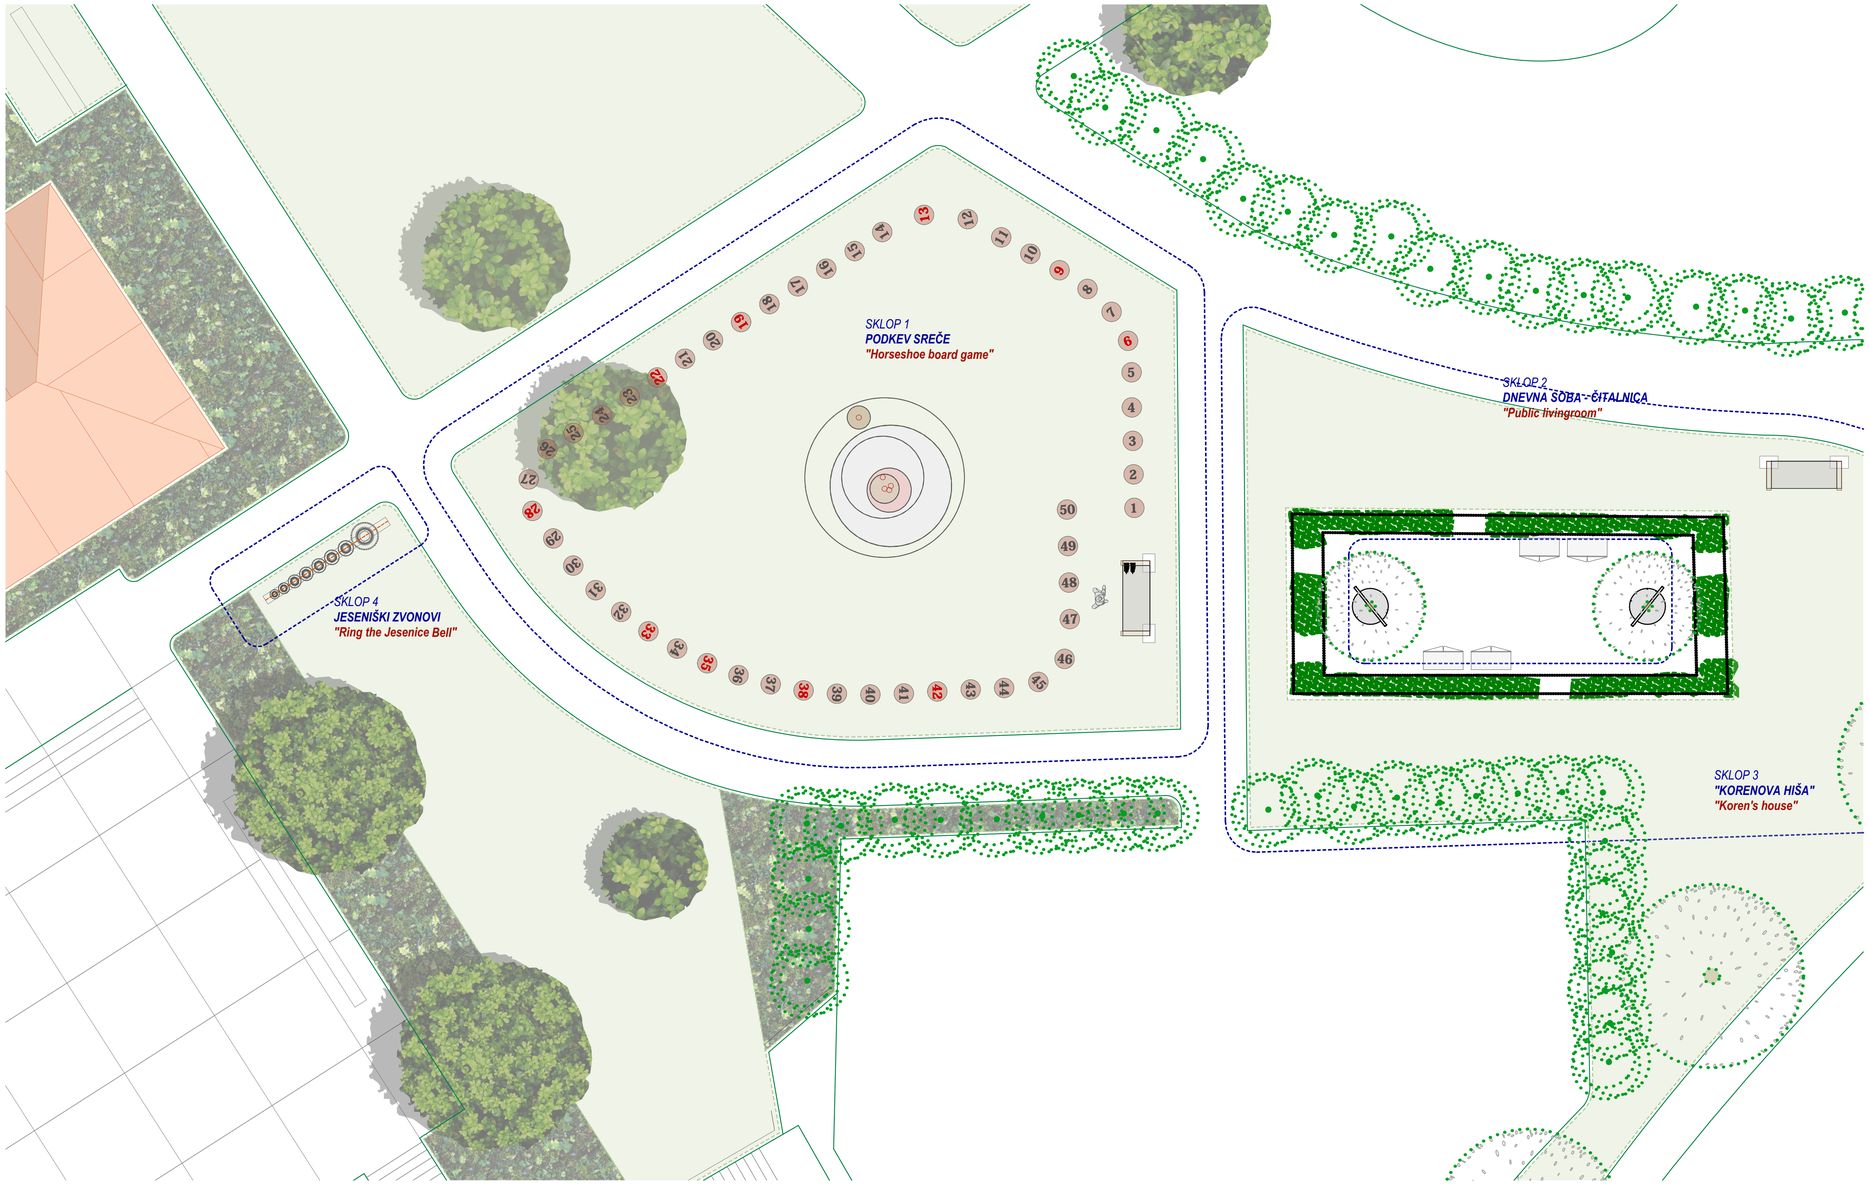



0. TLORISNA DISPOZICIJA 100 1:100

## TO_PS

### PREREZ SKOZI ŠTEVILČNO POLJE

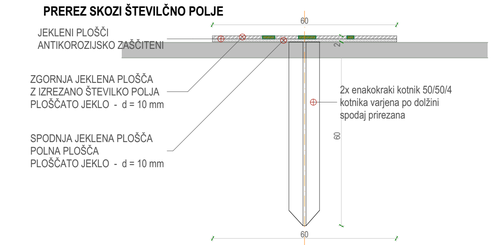


### PREREZ SKOZI SIDERNI KLIN

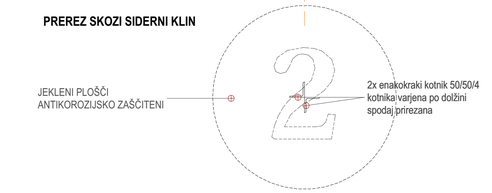


A prerez 1:10

*SKLOP 1*
***PODKEV SREČE***
***"Horseshoe board game"***

**SKLOP 1 - "Podkev sreče"**

LOKACIJA:
Lokacija za ureditev prvega tematskega sklopa je na zemljišču med parkiriščem pred objektom Kolpern, prireditveno ploščadjo in otroškim goriščem je s urejenimi potmi urejena zelenica. Na zelenici sta zasajeni dve drevesi.

Obstoječa ureditev se ne spreminja.
Podkev sreče je igra skozi katero igralci spoznavajo zgodovino in z zgodovino povezane lokalne značilnosti Gornjesavske doline s poudarkom na spoznavanju železarske industrije, Savskih rudnikov, oglarstva in kovaštva.
Zasnova igre izhaja iz namizne igre "Podkev sreče", Gornjesavskega muzeja Jesenice po ideji Katje Praprotnik in Irene Lačen Benedičič.

Igra je koncipirana z 55 polij okroglih oblik premera 60 cm, ki so oštevilčeni ter klinjeni v zemljino. Polja so osno oddaljena za 100 cm označena v zaporedju od 1 do 55. Igralec za napredovanje meče žogo s polja iz katerega nappreduje na način, da vrže žogo v obroče sredi travnika. V obroč ki ga igralec zadene je označen s številom, kar pomeni da se za toliko polij lahko premakne naprej (po principu igre "človek ne jezi se"). Če igralec ne zadene nobenega obroča ostane na mesto do naslednjega poizkusa. Če se igralec ustavi na istem polju kot soigralec mora ta le ta stati na številčne polju objeta, ter skušati ne stopiti na travo. Igralec se postavlja na polja, ki so izdelana iz številčnih polij po detajlu TO-PS.

"Posebna mesta" št. 6, 9, 13, 19,22, 28, 33, 35, 38, 42 in 50 so kazenska polja katerih pozicija predstavlja naloge za igralce. Kazenska polja so izdelana iz enake pločevine drugačne barve ( temno rdeča RAL3004) .
"Posebna mesta" št. 16, 25, 31, 45 in 53 so nagradna polja katerih pozicija predstavlja nagrado. Nagradna polja so izdelana iz podstavkov bele pločevine RAL 9016.

Zmagovalec igre Podkev sreče je tisti ki prvi stopi na polje 55.


**Izdelava konstrukcije - po shemi PZI List št.3 Številčno polje**
Izdelava, dobava in montaža kovinske konstrukcije "številčnega polja" iz pločevine deb2x10mm iz okroglih plošč premera 300mm z najvišjo kategorijo AKZ zaščite po prikazani shemi, stiki linijsko varjeni in brušeni brez brazd in vidnih zvarov. Vertikalna stena v ukrivljeni obliki po prikazani shemi. Laserski izrez številke po prikazanih shemi ter izrez luknje na najnižji točki podstavka dna. Površina z zaključnim premazom RAL 8019 strukturna. Pričteti je potrebno ves pritrdilni in vijačni material, vključno z izdelavo sidrišč in vgradnjo v AB konstrukcijo. Površina pločevine strukturna s primesjo kremečevga pesla - nedrseča izvedba R11.


Cooperazione territoriale europea, programma per la cooperazione transfrontaliera, Italia - Slovenia
Evropsko teritorialno sodelovanje, program čezmejnega sodelovanja, Slovenija - Italija 2007-2013


**Absolutna kota objekta: +-0,00 = +322,55**

STYRIA ARHITEKTURA
T +386 /2/ 228 29 88
F +386 /2/ 228 29 89
E INFO@STYRIA.SI
STYRIA ARHITEKTURA D.O.O.
CANKARJEVA ULICA 6E / SI-2000 MARIBOR
WWW.STYRIA.SI

| | |
|---|---|
| objekt | **FUNKCIONALNA URBANA OPREMA STARA SAVA** |
| lokacija | *Parc. št. 910/28, 910/32, 910/37, 910/31, 902/52 vse k.o. Jesenice* **k.o. Jesenice** |
| naročnik | **OBČINA JESENICE** Cesta železarjev 6, Jesenice 4270 |
| vrsta načrta | **ARHITEKTURA -1** |
| projekt | **PZI - Projekt za izvedbo** |
| risba | **SKLOP 1 - TLORISNA DISPOZICIJA** |
| datum | januar 2014 |
| štev. projekta | **16/13** |
| odgovorni vodja projekta | David Miščič Mag. Arch. **ZAPS 1211** |
| odgovorni projektant | David Miščič Mag. Arch. **ZAPS 1211** |
| projektant | Boštjan Švent ing.grad. |
| projekt ID | 1616F12013_08_25 JESENICE MOTORIZPJesenice PUDLOVKA Masy-PZI_2.pln |
| merilo | 1:10, 1:100 list št. **PZI.2** |

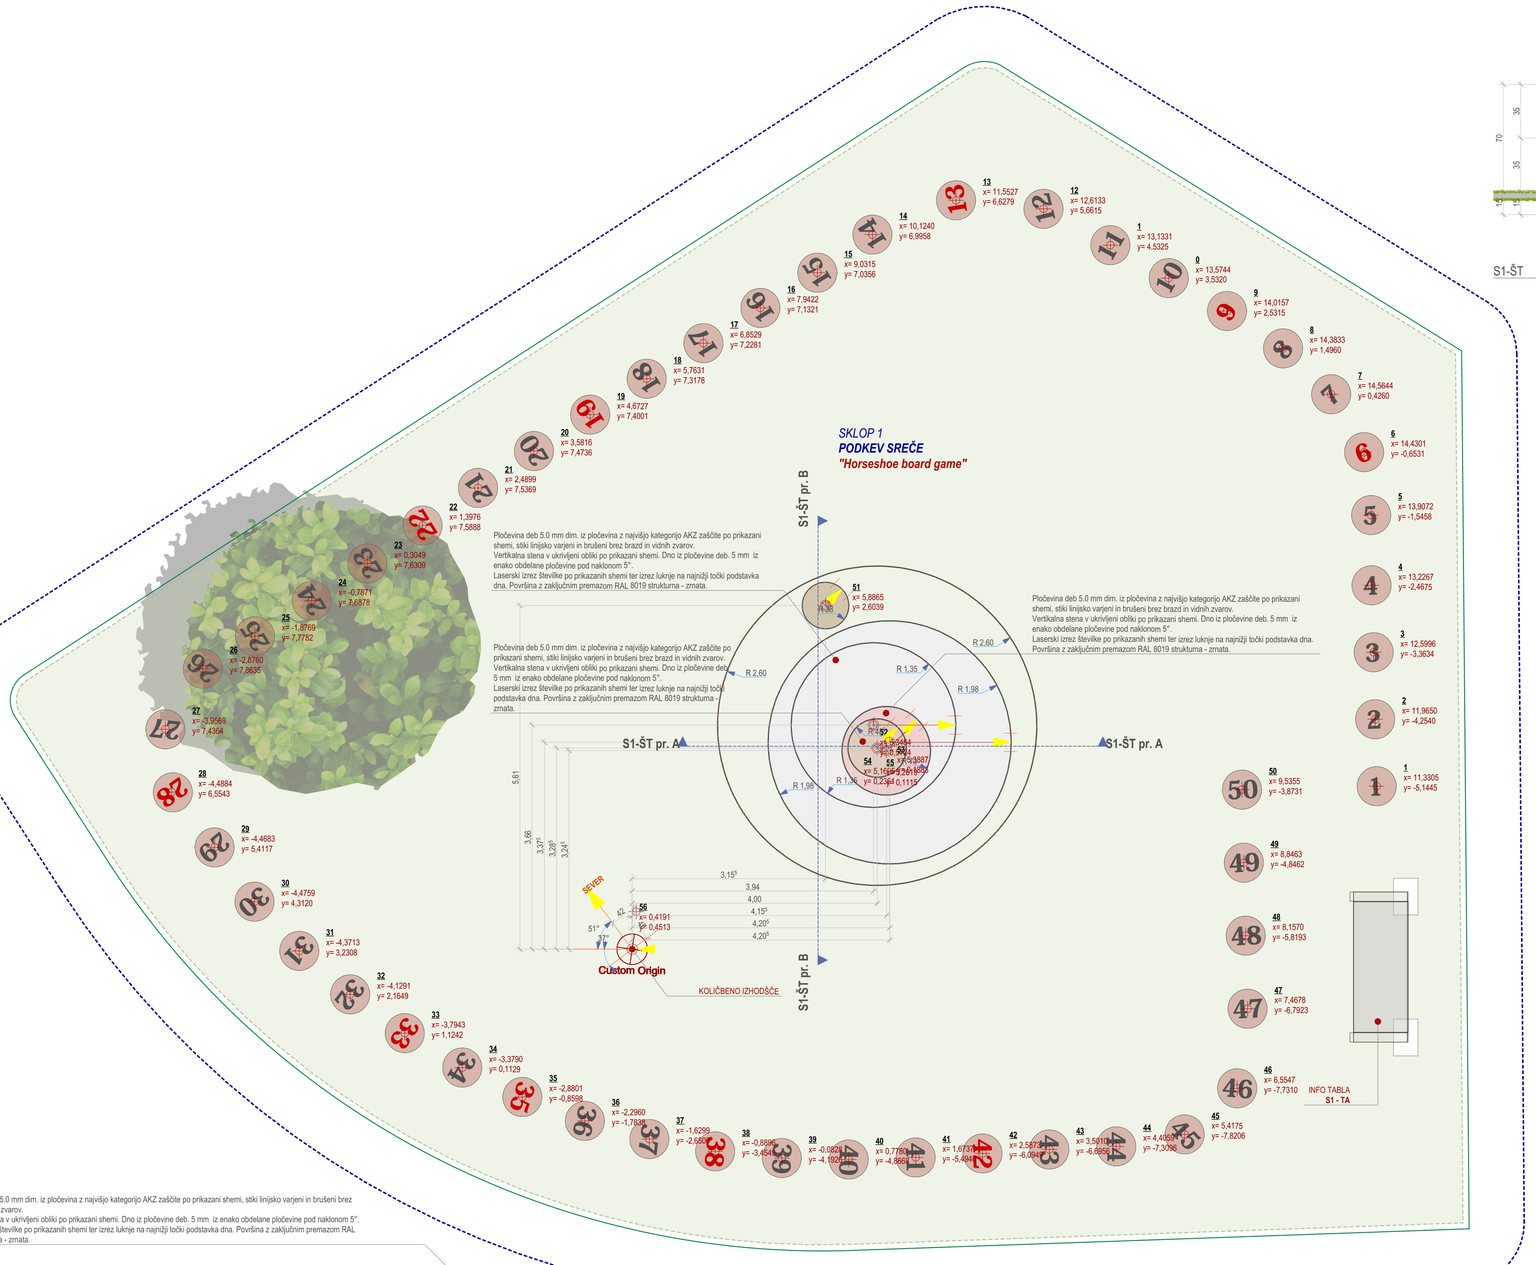

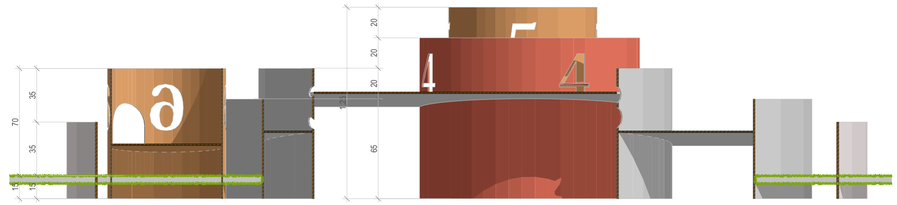


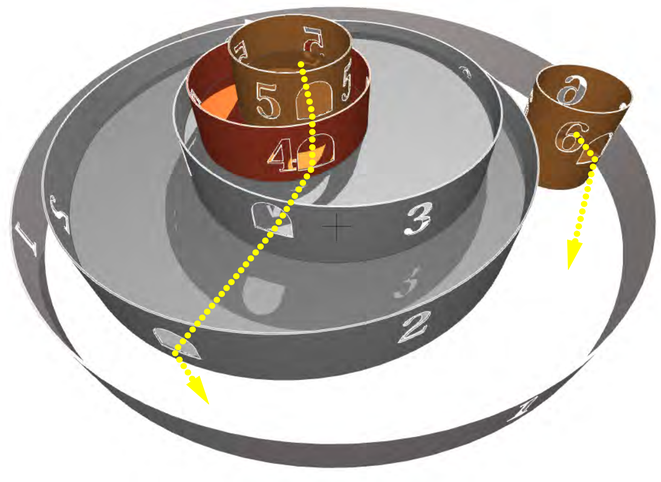
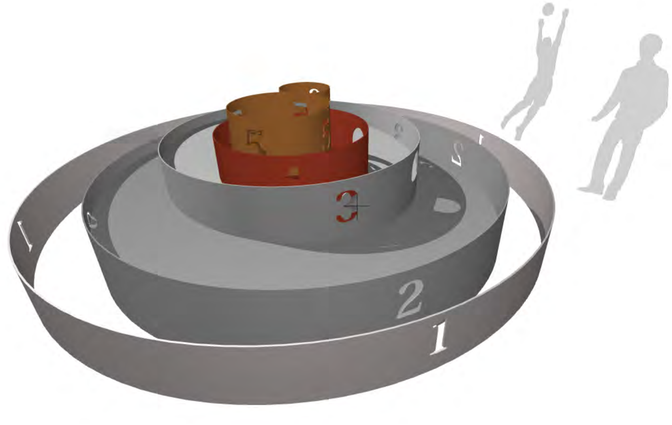



**Izdelava konstrukcije - po shemi PZI List št.3 Številčnica**
Izdelava, dobava in montaža kovinske konstrukcije "obroča 1,2,3,4,5,6" sredeinske naprave izdelanega iz pločevine deb 5.0 mm dim. z najvišjo kategorijo AKZ zaščite po prikazani shemi, stiki linijsko varjeni in brušeni brez brazd in vidnih zvarov. Vertikalna stena v ukrivljeni obliki po prikazani shemi. Dno iz pločevine deb. 5 mm iz enako obdelane pločevine pod naklonom 5°. Laserski izrez številke po prikazanih shemi ter izrez luknje na najnižji točki podstavka dna. Površina z zaključnim premazom RAL 8019 struktura. Pršiteč je potrebno ves pritrdilni in vijačni material, vključno z izdelavo sidrišč in vgradnjo v AB konstrukcijo.

Cooperazione territoriale europea, programma per la cooperazione transfrontaliera, Italia - Slovenia
Evropsko teritorialno sodelovanje, program čezmejnega sodelovanja, Slovenija - Italija 2007-2013


**Absolutna kota objekta: +-0,00 = +322,55**

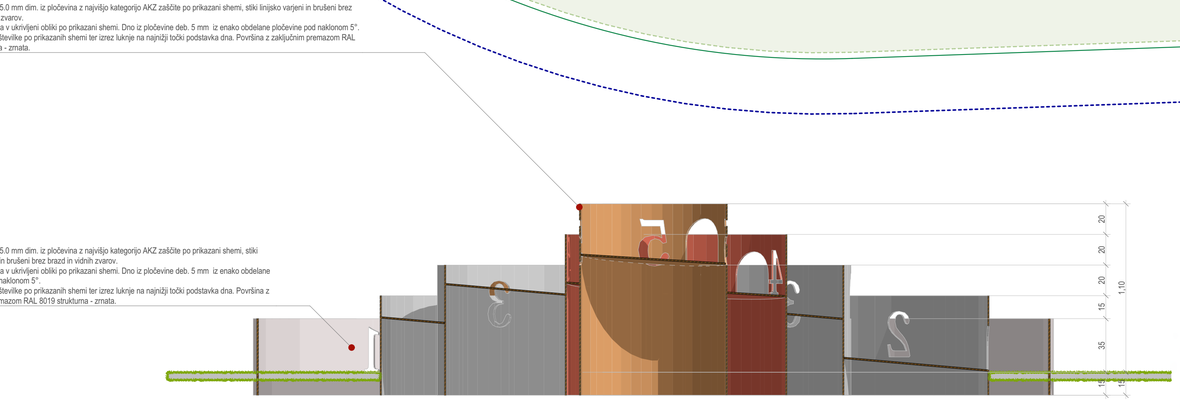



STYRIA ARHITEKTURA
T +386 /2/ 228 29 88
F +386 /2/ 228 29 89
E INFO@STYRIA.SI
STYRIA ARHITEKTURA D.O.O.
CANKARJEVA ULICA 6E / SI-2000 MARIBOR
WWW.STYRIA.SI


| | |
|---|---|
| objekt | **FUNKCIONALNA URBANA OPREMA STARA SAVA** |
| lokacija | *Parc. št. 910/28, 910/32, 910/37, 910/31, 902/52 vse k.o. Jesenice* **k.o. Jesenice** |
| | **OBČINA JESENICE** |
| | Cesta železarjev 6, Jesenice 4270 |
| naročnik | |
| vrsta načrta | **ARHITEKTURA -1** |
| projekt | **PZI - Projekt za izvedbo** |
| risba | **SKLOP 1 - PODKEV SREČE-TOČKOVNIK** |
| datum | januar 2014 |
| štev. projekta | **16/13** |
| odgovorni vodja projekta | David Miščič Mag. Arch. **ZAPS 1211** |
| odgovorni projektant | David Miščič Mag. Arch. **ZAPS 1211** |
| projektant | Boštjan Švent ing.grad. |
| projekt ID | 16-01F-2013_08_25 JESENICE MOTORPZI\Jesenice PUDLOVKA Masv-PZI_2.pln |
| merilo | 1:50, 1:20 list št. **PZI.3** |

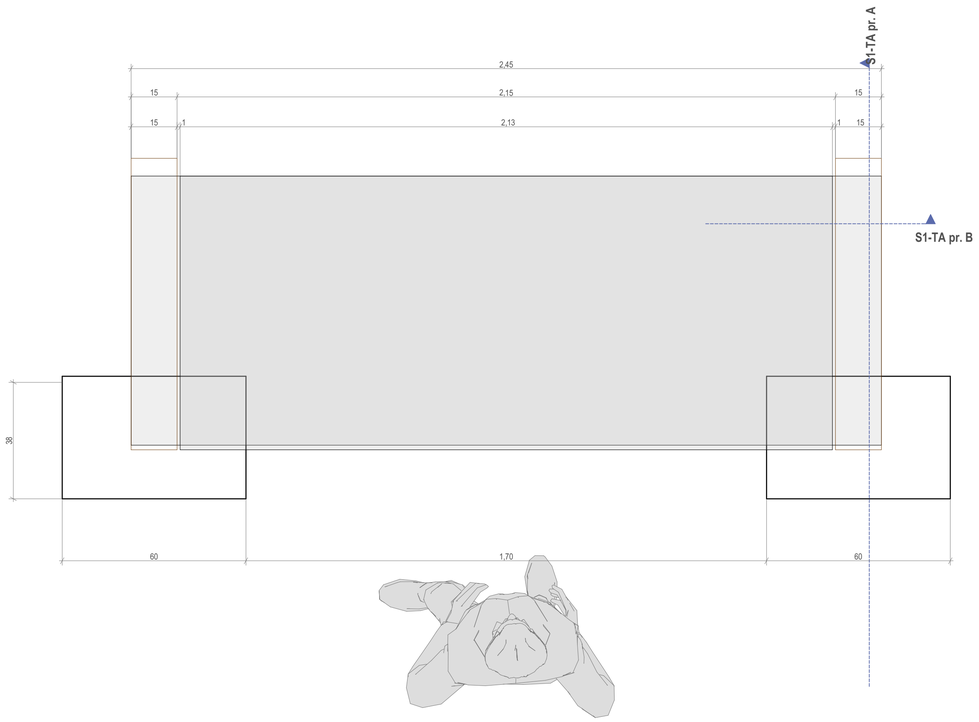


S1-TA pr. A 1:10

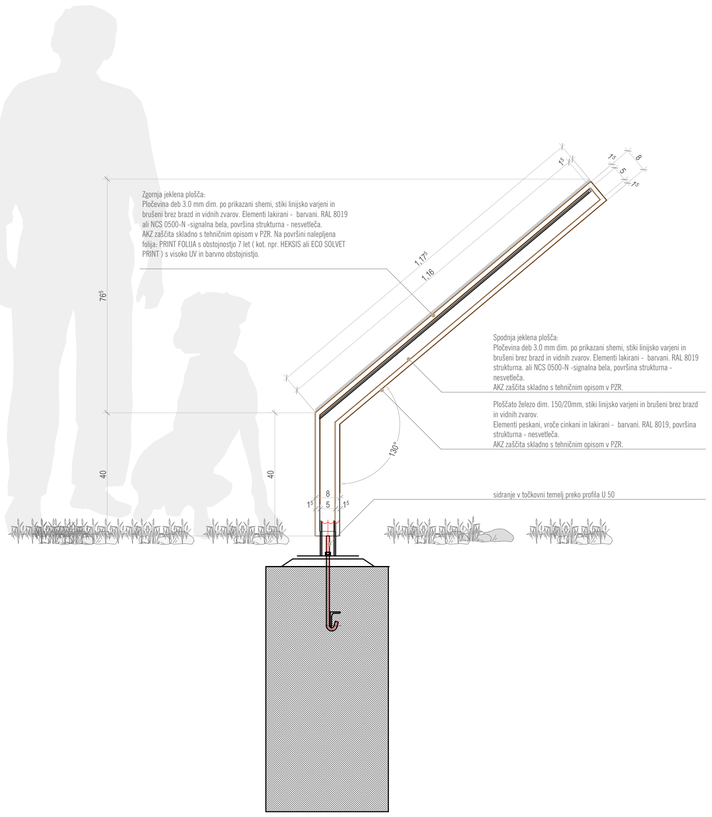

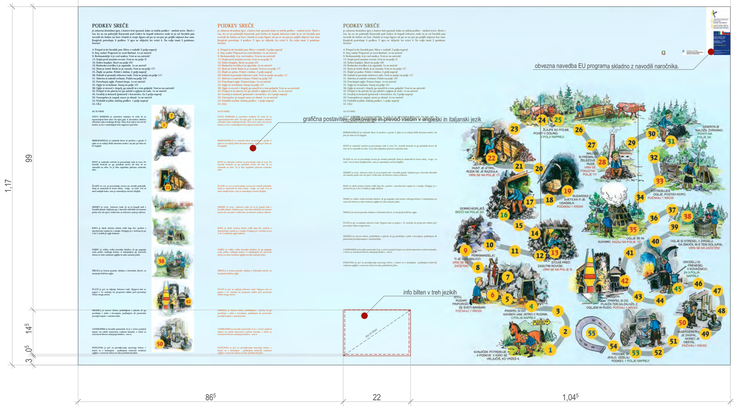
S1-TA pr. B 1:10
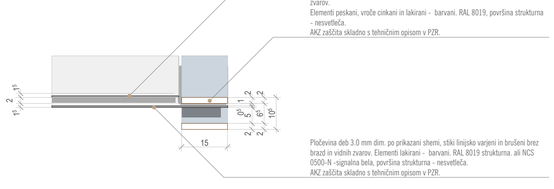
## PODKEV SREČE

je zabavna družabna igra, s katero boš spoznal, kako se izdela podkev - simbol sreče. Skoči v čas, ko so na pobočjih Karavank pod Golico še kopali železovo rudo in jo od Savskih jam tovorili do fužine na Savi. Omisli si svojo figuro ali pa se na pot po poljih odpravi kar sam. Konjiček potrebuje 4 podkve. V igro se vključiš, ko vržeš 4. Na voljo imaš 3 poizkuse. Srečno!

4. Prispel si do Savskih jam. Hitro v rudnik! 3 polja naprej!
6. Stoj, rudar! Priporoči se sveti Barbari. 1x ne mečeš!
9. Berkmandeljc ti je vzel malico. Vrni se na začetek!
13. Stojiš pred zasutim rovom. Vrni se na polje 5!
16. Dobro koplješ. Skoči na polje 20!
19. Rudarska svetilka ti je ugasnila. 1x ne mečeš!
22. Hunt je iztiril. Ruda se je razsula. Vrni se na polje 17!
25. Žlajfe so polne. Pohiti v dolino. 2 polji naprej!
28. Naložil si premalo železove rude. Vrni se ponjo na polje 11!
31. Siderita si naložil zvrhano. Pohiti na polje 34!
33. Potrebuješ ogljje. Postavi kopo. 1x ne mečeš!
35. Oglje se ni kuhano. Nazaj na polje 12!
38. Oglje si stresel v žrgelj, ga zmočil in s tem goljufal. Vrni se na začetek!
42. Prispel si do plavža ter ga založil z ogljem in rudo. 1x ne mečeš!
45. Grodelj si dostavil (prineseli) v kovačnico. Za 3 polja naprej!
50. Vasergeber je zaspal, norec je obstal. 1x ne mečeš!
53. Pridobil si jeklo. Izdelaj podkev. 1 polje naprej!
55. CILJ

ALI SI VEDEL



SVETA BARBARA je zavetnica rudarjev in vseh, ki so izpostavljeni hitri smrt. Na njen god, 4. decembra, dekleta odrežejo vejico sadnega drevja. Tista, ki ji vejica zacveti do božiča, se bo v naslednjem letu zagotovo poročila.



BERKMANDELJC je rudarski škrat, ki prebiva v gorah. Z njim so si rudarji delili skromno malico, da jim pri delu ne bi nagajal.



HUNT je rudarski voziček za prevažanje rude iz rova. Po lesenih tirnicah so ga potiskali otroci ali tisti, ki so zamudili na delo. To je bilo najdalše plačano rudarsko delo.



ŽLAJFE so voz za prevažanje tovora po strmih pobočjih. Narij so namestili še lesen zaboj - trugo za rudo. Voz ni imel zadnjih koles, zato je samodejno zaviral (žlajfal).



SIDERIT je vrsta železove rude, ki so jo kopali tudi v Savskih jamah. Najdemo ga v barvnih odtenkih od rumene preko sive do rjave. Grško ime za železovo rudo je sideros.



KOPA je okoli stržena zložen velik kup drv, prekrit s smrekovimi vejami in z zemljo. Prižgejo jo v strženu in po 2 do 3 tednih je ogljje kuhano.




NOREC je veliko, težko kovaško kladivo, ki ga poganja voda preko vodnega kolesa. Z udarjanjem po surovem železu se nižja vsebnost ogljika in tako nastane jeklo.




ŽRGELJ je lesena posoda, obdana z železnimi obroči, za merjenje količine ogljja.



PLAVŽ je peč za taljenje železove rude. Njegovo ime se pojavi v 15. stoletju, ko preproste talilne peči presežejo višino enega metra.

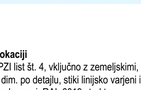

GRODELJ je surovo železo, pridobljeno v plavžu, ki ga predelajo v jeklo s kovanjem, pudlanjem ali ponovnim pretaljevanjem v martinovkah.

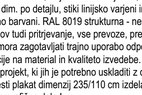

VASERGEBER je kovaški pomočnik, ki je z ročico pripiral loputo na rakah (umetnem vodnem kanalu), s čimer je uravnaval hitrost udarjanja kladiva - norca.



PUDLOVKA je peč za pretaljevanje surovega železa, v kateri so z mešanjem - pudlanjem zniževali vsebnost ogljika v surovem železu in tako pridobivali jeklo.

**Izdelava table z navodili in informacijami o lokaciji**
Izdelava dobava in montaža tablice po detaljiu PZI list št. 4, vključno z zemeljskimi, betonskimi in zidarskimi deli.Table sestoji iz: pločkato železo dim. po detajlu, stiki linijsko varjeni in brušeni brez brazd. Elementi peskani, vroče cinkani in prašno barvani. RAL 8019 strukturna - nesvetleča. V postavki je potrebno zajeti vse dobave materialov tudi pritrjevanje, vse prevoze, premike materila in vso potrebno delo za dokončan izdelek.Izdlek mora zagotavljati trajno uporabo odporno na vremenske vplive z zagotavljanjem vsaj deset-letne garancije na material in kvaliteto izvedebe. Izvajalec mora upoštevati, da so možne spremembe glede na projekt, ki jih je potrebno uskladiti z odgovornim projektantom in natočnikom ! Na tablo se namesti plakat dimenzij 235/110 cm izdelan iz UV odporne folije na kaširani podlagi, ki je predmet postavke grafična dela !

Cooperazione territoriale europea, programma per la cooperazione transfrontaliera, Italia - Slovenia
Evropsko teritorialno sodelovanje, program čezmejnega sodelovanja, Slovenija - Italija 2007-2013


**Absolutna kota objekta: +-0,00 = +322,55**

STYRIA ARHITEKTURA
T +386 /2/ 228 29 88
F +386 /2/ 228 29 89
E INFO@STYRIA.SI
STYRIA ARHITEKTURA D.O.O.
CANKARJEVA ULICA 6E / SE-2000 MARIBOR
WWW.STYRIA.SI

| | |
|---|---|
| objekt | **FUNKCIONALNA URBANA OPREMA STARA SAVA** |
| lokacija | *Parc. št. 910/28, 910/32, 910/37, 910/31, 902/52 vse k.o. Jesenice* **k.o. Jesenice** |
| | **OBČINA JESENICE** Cesta železarjev 6, Jesenice 4270 |
| naročnik | |
| vrsta načrta | **ARHITEKTURA -1** |
| projekt | **PZI - Projekt za izvedbo** |
| risba | **SKLOP 1 - PODKEV SREČE-TABLA** |
| datum | januar 2014 |
| štev. projekta | **16/13** |
| odgovorni vodja projekta | David Miščič Mag. Arch. **ZAPS 1211** |
| odgovorni projektant | David Miščič Mag. Arch. **ZAPS 1211** |
| projektant | Boštjan Švent ing.grad. |
| projekt ID | 1610-P-2013_08_25 JESENICE MOTORPZI/Jesenice PUDLOVKA Misc-PZI_2.pln |
| merilo | 1:10, 1:3,33 list št. **PZI.4** |

1. OPREMA 10 1:10

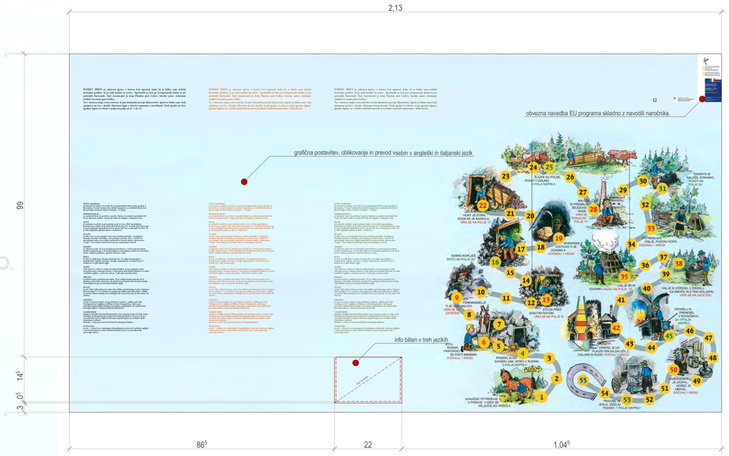


PZI.5 1. OPREMA 10 1:10

IZDELAVA GRAFIČNE PODOBE INFORMACIJSKE TABLE
OPOMBA: Za potrebe grafične postavitve s izvajalec s starni naročnika prejme naslednje vsebine:

- tekst z navodili za igro "podkev sreče" - ilustracijska gradiva v digitalni obliki - lektorizacija predlaganih vsebin. Kontaktna oseba investitor !
Oblikovanjegrafične podobe, skupaj z zasnovo označevanja in usmerjevanja, vključno z izdelavo priprave gradiv za tisk in laserski izrez, koordinacijo z naročnikom in koordinatorjem OVP Styria arhitektura d.o.o.
Izdelava opisov na tablah z kompozicijsko postavitvijo grafike na medij. Vsebina po projektu PZI z lektorizacijo in po potrebi dopolnitvijo naročnika.

Vse vsebine se prevedejo v Angleški in Italjanski jezik z lektorizacijo.
MEDIJ 01 - info tabla bruto dimenzij 2500/1100 mm

IZDELAVA GRAFIČNE PODOB BROŠURE
OPOMBA: Za potrebe grafične postavitve s izvajalec s starni naročnika prejme naslednje vsebine:


- tekst z navodili za igro "podkev sreče" - ilustracijska gradiva v digitalni obliki - lektorizacija predlaganih vsebin. Oblikovanje grafične podobe, skupaj z zasnovo označevanja in usmerjevanja, vključno z izdelavo priprave gradiv za tisk, koordinacijo z naročnikom in koordinatorjem OVP Styria arhitektura d.o.o.
Tisk brošur v formsatu pokončne polovice A5 na 4 straneh v nakladi 1000 kosov. Vsebina po projektu PZI z lektorizacijo in po potrebi dopolnitvijo naročnika.
Vse vsebine se prevedejo v angleški in Italjanski jezik z lektorizacijo.
MEDIJ 02 - brošura v nakladi 1000 kom.

Cooperazione territoriale europea, programma per la cooperazione transfrontaliera, Italia - Slovenia
Evropsko teritorialno sodelovanje, program čezmejnega sodelovanja, Slovenija - Italija 2007-2013

Absolutna kota objekta: +-0,00 = +322,55

STYRIA ARHITEKTURA
T +386 /2/ 228 29 88
F +386 /2/ 228 29 89
E INFO@STYRIA.SI
STYRIA ARHITEKTURA D.O.O.
CANKARJEVA ULICA 6E / SE-2000 MARIBOR
WWW.STYRIA.SI

objekt **FUNKCIONALNA URBANA OPREMA STARA SAVA**
lokacija *Parc. št. 910/28, 910/32, 910/27, 910/31, 902/52 vse k.o. Jesenice*
**k.o. Jesenice**
**OBČINA JESENICE**
Cesta železarjev 6, Jesenice 4270
naročnik
vrsta načrta **ARHITEKTURA -1**
projekt **PZI - Projekt za izvedbo**
risba **SKLOP 1 - PODKEV SREČE-PRAVILA IGRE**
datum januar 2014
štev. projekta **16/13**
odgovorni vodja projekta David Mišič Mag. Arch. **ZAPS 1211**
odgovorni projektant David Mišič Mag. Arch. **ZAPS 1211**
projektant Boštjan Švent ing.grad.
projekt ID 16-01F-2013_05_25 JESENICE MOTORPIZOJesenice PUDLOVKA Motor-PZI_2.pln
merilo 1:10 list št. **PZI.5**

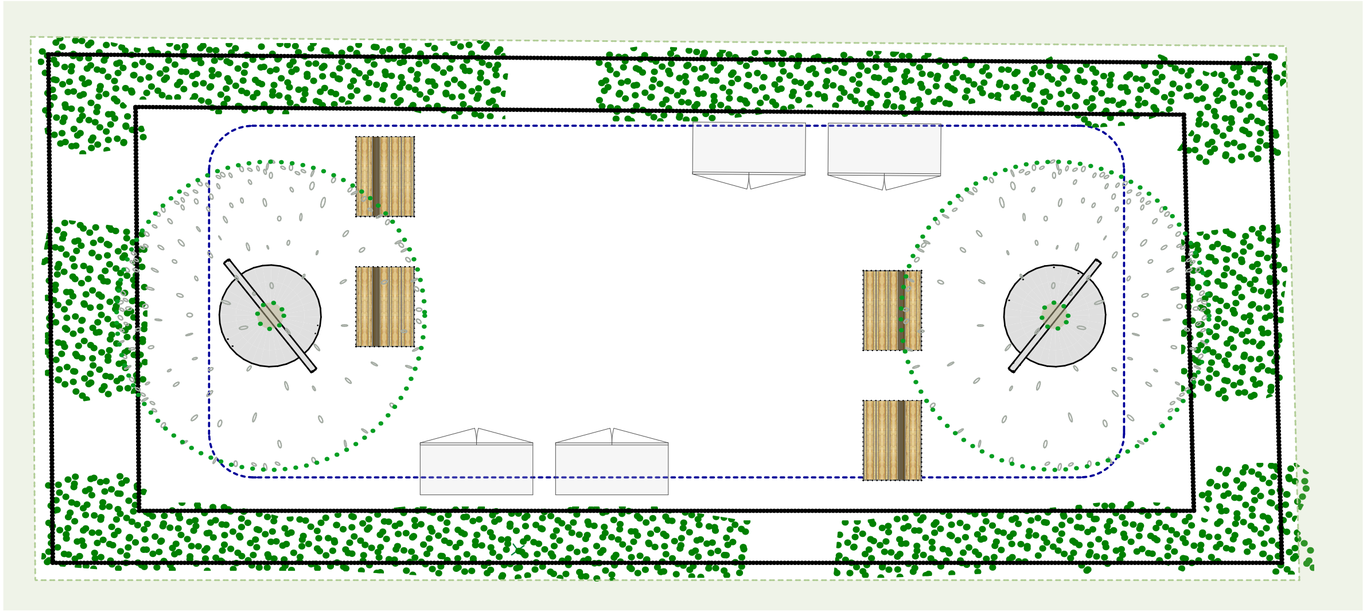

0. TLORISNA DISPOZICIJA S2 1:50

*SKLOP 2*
***DNEVNA SOBA - ČITALNICA***
***"Public livingroom"***

LOKACIJA:
Lokacija za ureditev drugega tematskega sklopa je na zemljišču med parkiriščem pred objektom Kolpern, zelenico sklopa 1 in otroškim igriščem. V naravi je lokacija s urejenimi potmi urejena zelenica. Na zelenici je zasajen visok grm ki se odstrani.

Obstoječa ureditev se ne spreminja.
Dnevna soba - čitalnica je prostor, ki ga omejuje strižena živica v obliki kvadratne sobe. V sobi so umeščene štiri železne omare ter dve livarski ponovci.

V omari se v poletnih mesecih hranijo knjige za obiskovalce ki prostor koristijo ki prirejen prostor za počitek in sprostitev v javnem parku (paviljon brez strehe).

V livarskih ponovcaj so zasajeni drevesi - malolistna lipa (Tilia parvifolia Ehrh.), ki v kontrastu do okoliške vegetacije zaznamuje ambient in pod sabo zagotavlja kvalitetno senco.

Pod drevesi je umeščena urbana oprema po zasnovi projekta prezentirani na PZI - list št. 07.

ZASADITEV
Zasaditev rastline malolistna lipa (Tilia parvifolia Ehrh.) z visoko-stebeljno formo višine min. 150 cm s premerom stebla min. 80 mm, vključno z substratom, humuzna tla po navodilih agronoma, drenažo in namakalnim indikatorjem.

**Restavracije muzejskega eksponata kovinske omare pod evidenčno številko:**

Restavracije muzejskega eksponata po navodilih Gornjesavskega muzeja s predvidenim peskanjem, rekonstrukcijo okovja, ključavnice in držala kovinske omare, vključno z AKZ zaščito ter zaključno obdelavo v barve RAL 8019 strukturna. Oblika in velikost omare po prikazani shemi PZI. Prišteti je potrebno vse stroške selitve na lokacijo oddaljenost 300 m z možnostjo dostopa z viličarjem. Restavracijska dela je možna izvajati na lokaciji sedanjega skladišča. Prišteti ves pritrdilni in vijačni material, vključno z izdelavo sidrišč in vgradnjo v AB točkovne temelje.

**Restavracije muzejskega eksponata livarske ponovce pod evidenčno številko: 3318**

Restavracije muzejskega eksponata po restavratorskih navodilih Gornjesavskega muzeja s predvidenim peskanjem, temeljno barvo v ustreznem nanosu, vključno z AKZ zaščito ter zaključno obdelavo v barve RAL 8019 strukturna. Oblika in velikost ponovce po prikazani shemi PZI. Prišteti je potrebno vse stroške selitve na lokacijo oddaljenost 300 m z možnostjo dostopa z viličarjem. Restavracijska dela je možna izvajati na lokaciji sedanjega skladišča. Prišteti ves pritrdilni in vijačni material, vključno z izdelavo sidrišč in vgradnjo v AB točkovne temelje.



**S2-PON**
Livarska ponovca iz zbirke, postavljena v čitalnico iz zasajena z bosai drevesom.
Korita peskana in čiščena ter antikorozijsko zaščitena s premazom v barvi RAL




**OM_01**
Omare iz zbirke, postavljene v čitalnico.
Omare peskane in čiščene ter antikorozijsko zaščitene s premazom v barvi RAL

Cooperazione territoriale europea, programma per la cooperazione transfrontaliera, italia - Slovenia
Evropsko teritorialno sodelovanje, program čezmejnega sodelovanja. Slovenija - Italija 2007-2013


**Absolutna kota objekta: +-0,00 = +322,55**

STYRIA ARHITEKTURA
T +386 /2/ 228 29 88
F +386 /2/ 228 29 89
E INFO@STYRIA.SI
STYRIA ARHITEKTURA D.O.O.
CANKARJEVA ULICA 6E / SI-2000 MARIBOR
WWW.STYRIA.SI

objekt: **FUNKCIONALNA URBANA OPREMA STARA SAVA**
lokacija: *Parc. št. 910/29, 910/32, 910/27, 910/31, 902/52 vse k.o. Jesenice* ***k.o. Jesenice***
**OBČINA JESENICE**
Cesta železarjev 6, Jesenice 4270
naročnik:
vrsta načrta: **ARHITEKTURA -1**
projekt: **PZI - Projekt za izvedbo**
risba: **SKLOP 2 - DNEVNA SOBA, ČITALNICA-DISPOZICIJA**
datum: januar 2014
štev. projekta: **16/13**
odgovorni vodja projekta: David Mišič Mag. Arch. **ZAPS 1211**
odgovorni projektant: David Mišič Mag. Arch. **ZAPS 1211**
projektant: Boštjan Švent ing.grad.
projekt ID: 18:01F:\2013_05_25 JESENICE MOTOR\PZI\Jesenice PUDILOVKA Motor-PZI_2.pln
merilo: 1:50 list št. **PZI.6**

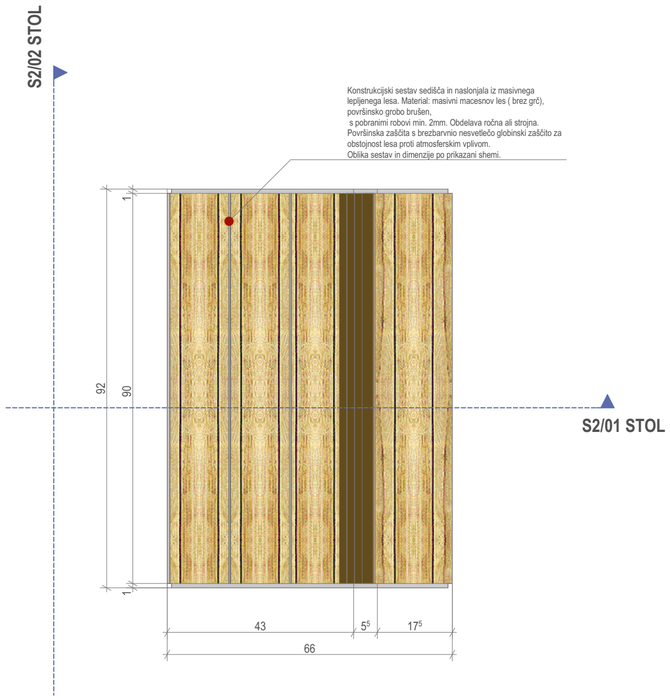



1. OPREMA 10 1:10

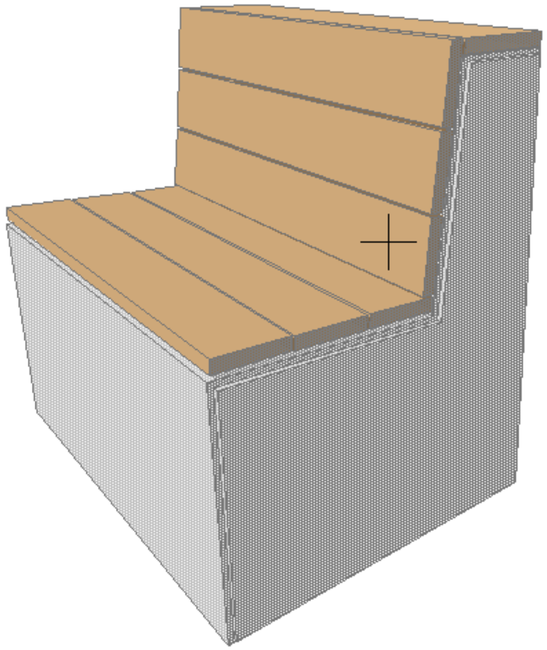


**KLOPI:**

Izdelava dobava in montaža klopi z naklonom izdelane iz kovinskega gabiona, sestavljenega iz košare tlorisne dimenzije po prikazani shemi, izdelani iz RF varjenih mrež 40/40 mm izdelanih iz plošč mrež dim. 1500x3000mm , debelina žice 4,00mm. Proizvod kot na primenr METALNET - varjena mreža 40/40mm.
Notranje ojačitvene palice iz RF žice. Gabion polnjen s kamnito zložbo Savskega rečnega prodca iz apnenaste kamnine, frakcije 7/10 cm.
Sedalo in naslon: konstrukcijski sestav sedišča in naslonjala iz masivnega lepljenega lesa. Material: masivni macesnov les ( brez grč), površinsko grobo brušen, s pobranimi robovi min. 2mm. Obdelava ročna ali strojna. Površinska zaščita s brezbarvno nesvetlečo globinski zaščito za obstojnost lesa proti atmosferskim vplivom. Oblika sestav in dimenzije po prikazani shemi.
Naslon s sedalom odstarnjliv v času zime.

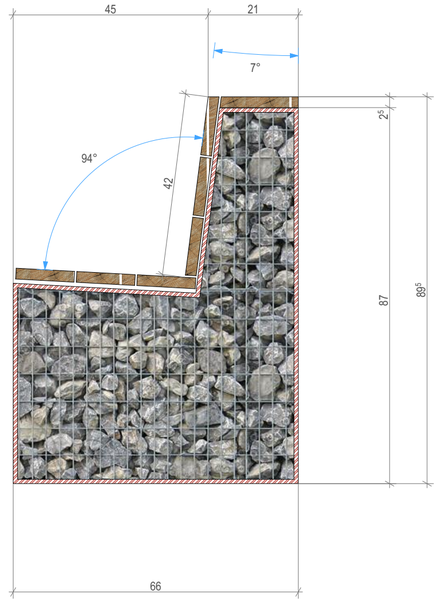


S2/01 STOL 1:10

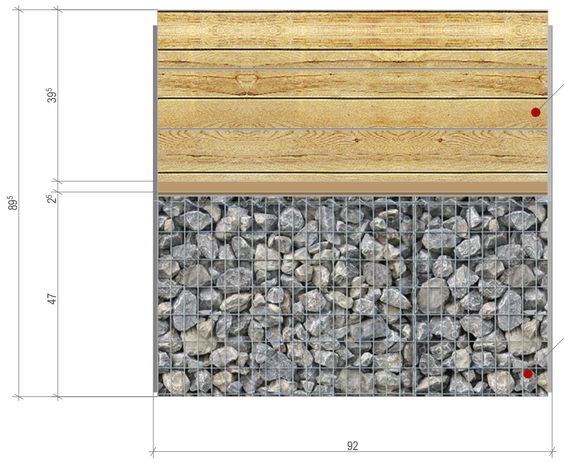



S2/02 STOL 1:10

Cooperazione territoriale europea, programma per la cooperazione transfrontaliera, Italia - Slovenia
Evropsko teritorialno sodelovanje, program čezmejnega sodelovanja, Slovenija - Italija 2007-2013

**Absolutna kota objekta: +-0,00 = +322,55**

STYRIA ARHITEKTURA
T +386 /2/ 228 29 88
F +386 /2/ 228 29 89
E INFO@STYRIA.SI
STYRIA ARHITEKTURA D.O.O.
CANKARJEVA ULICA 6E / SI-2000 MARIBOR
WWW.STYRIA.SI


| | |
|---|---|
| objekt | **FUNKCIONALNA URBANA OPREMA STARA SAVA** |
| lokacija | *Parc. št. 910/29, 910/32, 910/27, 910/31, 902/52 vse k.o. Jesenice*<br>**k.o. Jesenice** |
| | **OBČINA JESENICE**<br>Cesta železarjev 6, Jesenice 4270 |
| naročnik | |
| vrsta načrta | **ARHITEKTURA -1** |
| projekt | **PZI - Projekt za izvedbo** |
| risba | **SKLOP 2 - DNEVNA SOBA, ČITALNICA -OPREMA** |
| datum | januar 2014 |
| štev. projekta | **16/13** |
| odgovorni vodja projekta | David Mišič Mag. Arch. **ZAPS 1211** |
| odgovorni projektant | David Mišič Mag. Arch. **ZAPS 1211** |
| projektant | Boštjan Švent ing.grad. |
| projekt ID | 18:01F\2013_05_25 JESENICE MOTOR\PZI\Jesenice PUDLOVKA Motor-PZI_2.pln |
| merilo | 1:10 list št. **PZI.7** |

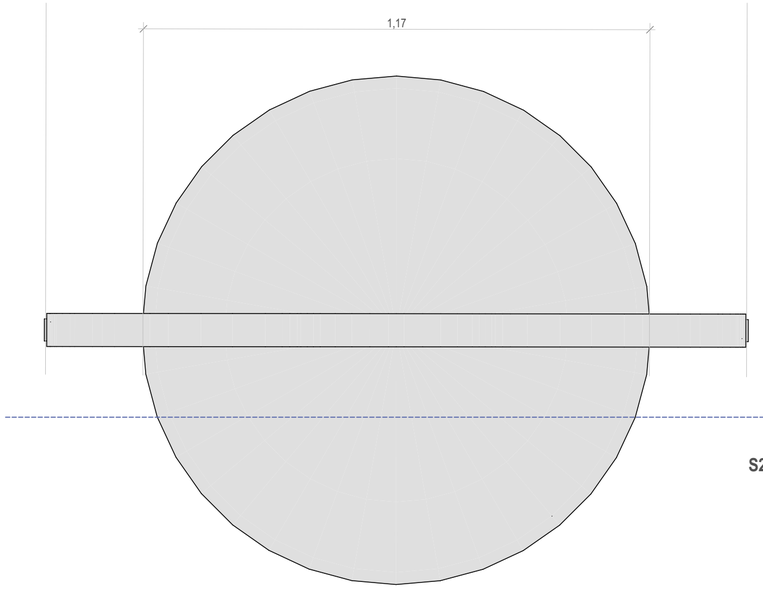




S2-PON pr. A

1. OPREMA 10 1:10

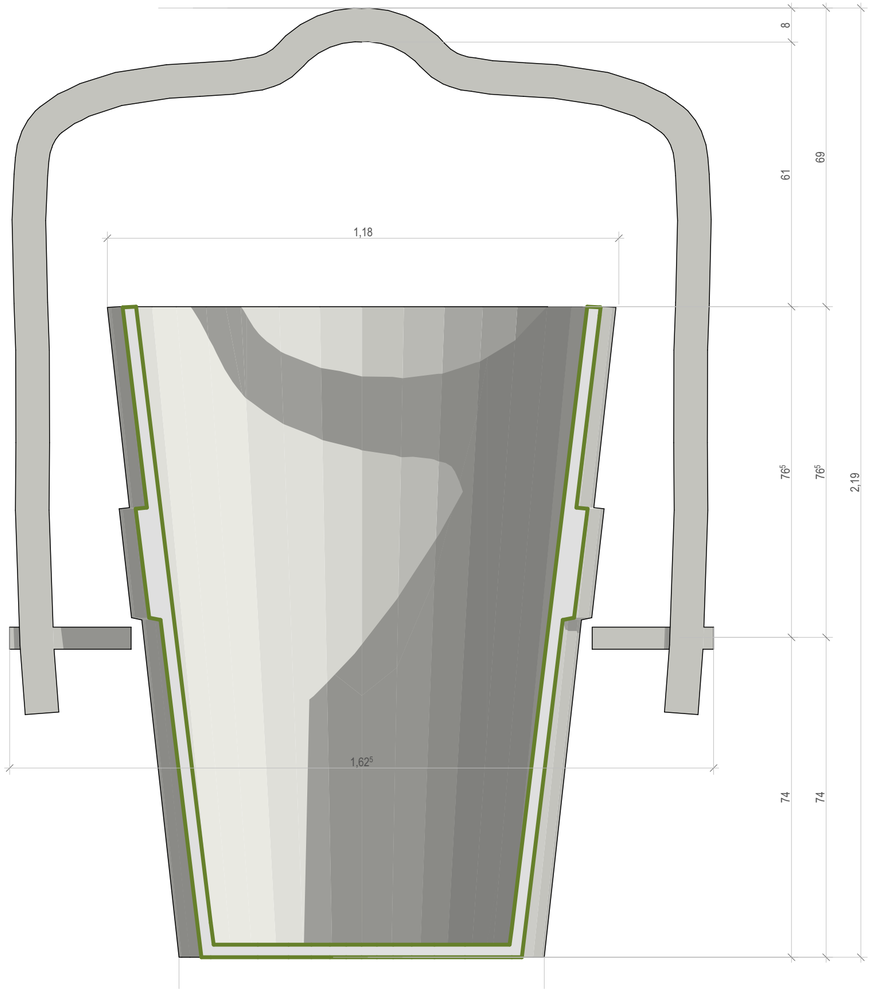





livarska ponovca



jeklena omara




livarska ponovca

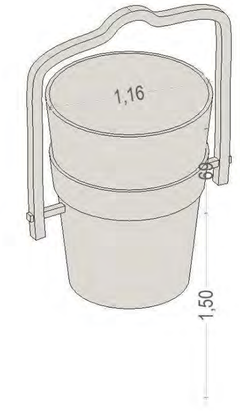


S2-PON pr. A 1:10

**Restavracije muzejskega eksponata kovinske omare pod evidenčno številko:**

Restavracije muzejskega eksponata po navodilih Gornjesavskega muzeja s predvidenim peskanjem, rekonstrukcijo okovja, ključavnice in držala kovinske omare, vključno z AKZ zaščito ter zaključno obdelavo v barve RAL 8019 strukturna. Oblika in velikost omare po prikazani shemi PZI. Prišteti je potrebno vse stroške selitve na lokacijo oddaljenost 300 m z možnostjo dostopa z viličarjem. Restavracijska dela je možna izvajati na lokaciji sedanjega skladišča. Prišteti ves pritrdilni in vijačni material, vključno z izdelavo sidrišč in vgradnjo v AB točkovne temelje.

**Restavracije muzejskega eksponata livarske ponovce pod evidenčno številko: 3318**

Restavracije muzejskega eksponata po restavratorskih navodilih Gornjesavskega muzeja s predvidenim peskanjem, temeljno barvo v ustreznem nanosu, vključno z AKZ zaščito ter zaključno obdelavo v barve RAL 8019 strukturna. Oblika in velikost ponovce po prikazani shemi PZI. Prišteti je potrebno vse stroške selitve na lokacijo oddaljenost 300 m z možnostjo dostopa z viličarjem. Restavracijska dela je možna izvajati na lokaciji sedanjega skladišča. Prišteti ves pritrdilni in vijačni material, vključno z izdelavo sidrišč in vgradnjo v AB točkovne temelje.

Cooperazione territoriale europea, programma per la cooperazione transfrontaliera, Italia - Slovenia
Evropsko teritorialno sodelovanje, program čezmejnega sodelovanja, Slovenija - Italija 2007-2013

**Absolutna kota objekta: +-0,00 = +322,55**

STYRIA ARHITEKTURA
T +386 /2/ 228 29 88
F +386 /2/ 228 29 89
E INFO@STYRIA.SI
STYRIA ARHITEKTURA D.O.O.
CANKARJEVA ULICA 6E / SI-2000 MARIBOR
WWW.STYRIA.SI

objekt **FUNKCIONALNA URBANA OPREMA STARA SAVA**

lokacija *Parc. št. 910/29, 910/32, 910/27, 910/31, 902/52 vse k.o. Jesenice*
***k.o. Jesenice***
**OBČINA JESENICE**
Cesta železarjev 6, Jesenice 4270

naročnik

vrsta načrta **ARHITEKTURA -1**

projekt **PZI - Projekt za izvedbo**

risba **SKLOP 2 - DNEVNA SOBA, ČITALNICA -OPREMA**

datum januar 2014

štev. projekta **16/13**

odgovorni vodja projekta David Mišič Mag. Arch. **ZAPS 1211**

odgovorni projektant David Mišič Mag. Arch. **ZAPS 1211**


projektant Boštjan Švent ing.grad.

projekt ID 18:01F\2013_05_25 JESENICE MOTOR\PZI\Jesenice PUDLOVKA Motor-PZI_2.pln

merilo 1:10 list št. **PZI.8**


*SKLOP 3*
***"KORENOVA HIŠA"***
***"Koren's house"***

LOKACIJA:
Obstoječa ureditev se ne spreminja.
V tretjem sklopu je načrtovana lahka žična konstrukcija iz nerjavečih kovinskih mrež pletenih v škatlasti konstrukciji razporejenimi v tlorisni obliki nekdanjega objekta Korenove hiše. Vertikalna struktura nekdanjih obodni zidov hiše s okenskimi in vratnimi odprtinami se s zasaditvijo vzpenjavk iz notranji in zunanje strani v celoti preraste.
Načrtovana "zelena" hiška ki posnema gabarite Korenove hiše zaznamuje njeno historično pojavnost prav tako pa oblikuje intimen javni prostor vrtni paviljon v katerem je urejena dnevna soba - čitalnica iz sklopa 2.

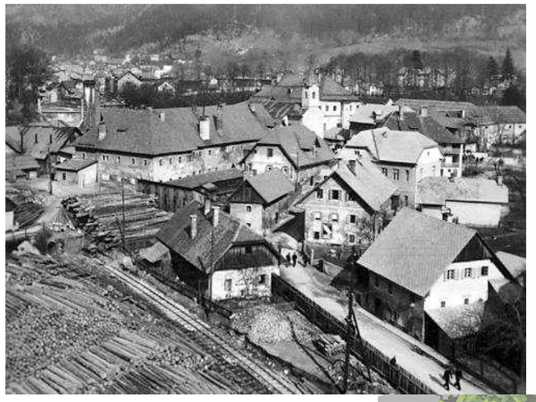





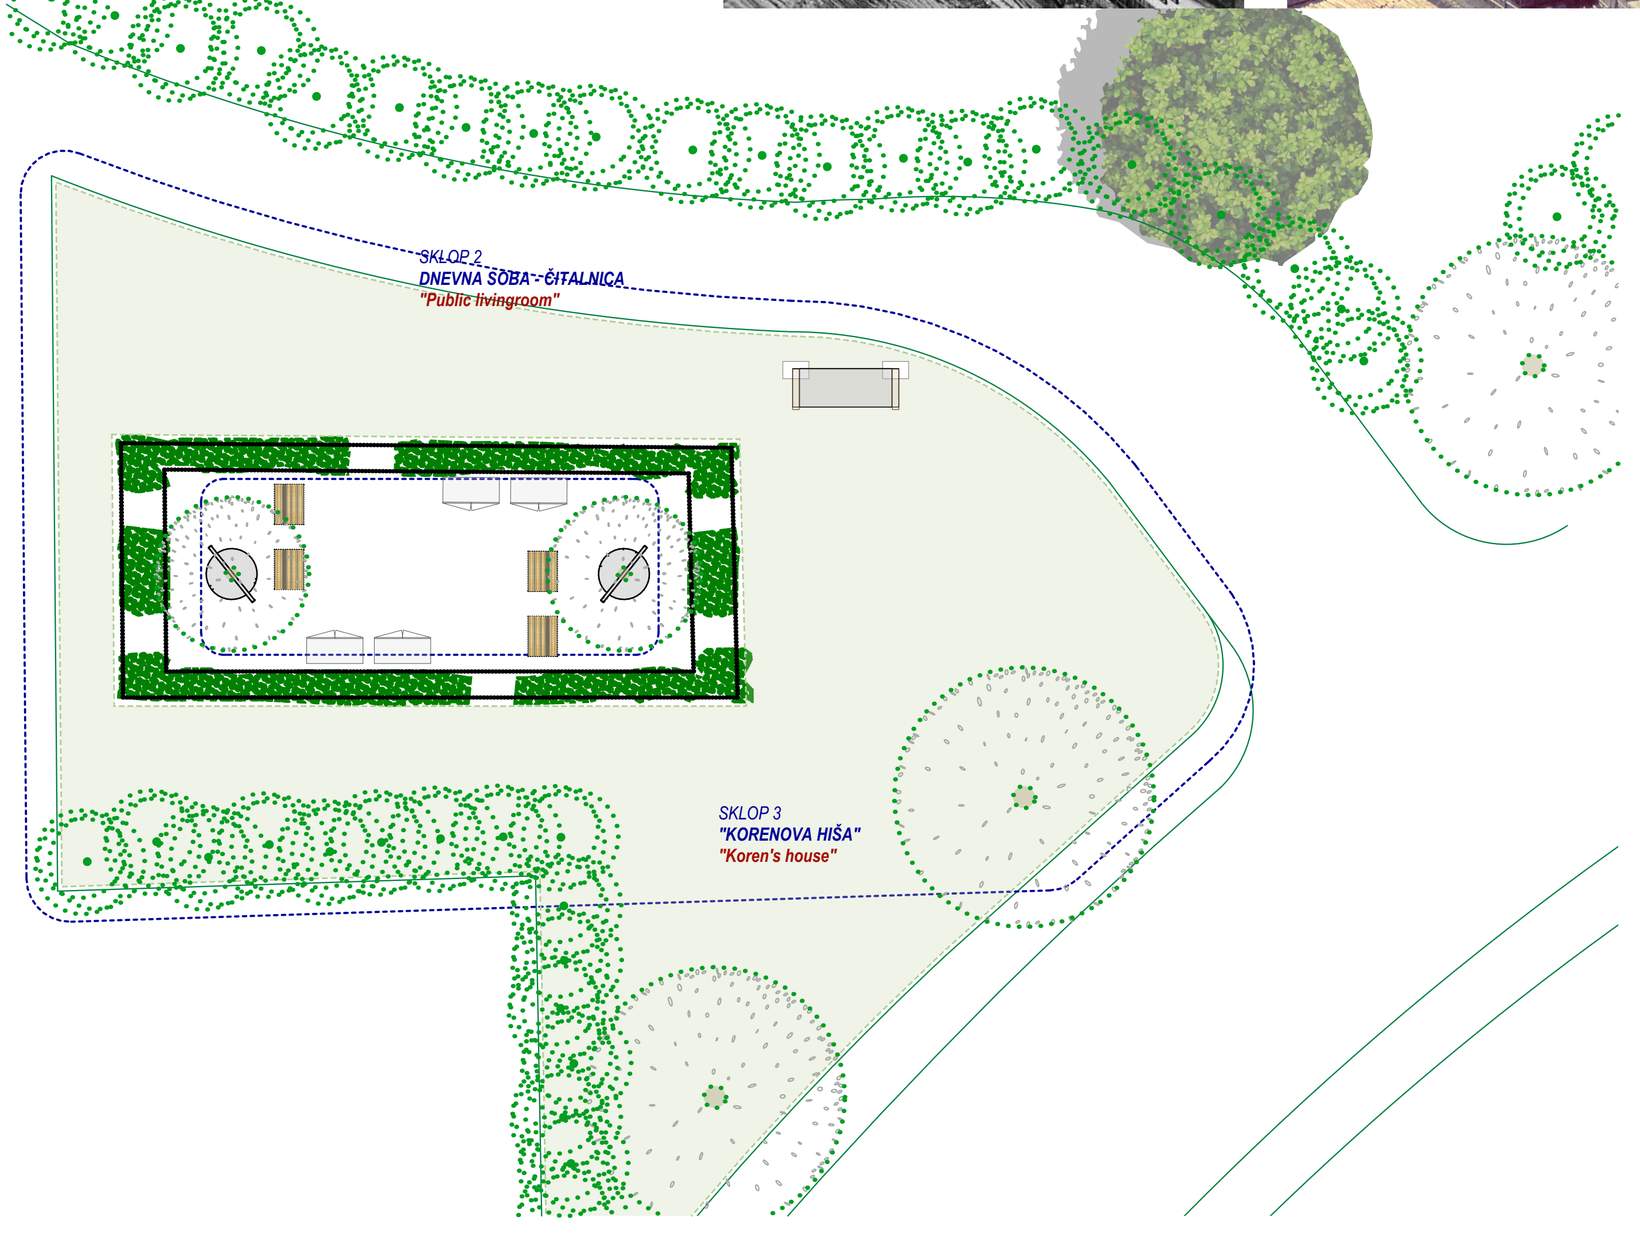



Cooperazione territoriale europea, programma per la cooperazione transfrontaliera, Italia - Slovenia
Evropsko teritorialno sodelovanje, program čezmejnega sodelovanja, Slovenija - Italija 2007-2013

**Absolutna kota objekta: +-0,00 = +322,55**

STYRIA ARHITEKTURA
T +386 /2/ 228 29 88
F +386 /2/ 228 29 89
E INFO@STYRIA.SI
STYRIA ARHITEKTURA D.O.O.
CANKARJEVA ULICA 6E / SI-2000 MARIBOR
WWW.STYRIA.SI


objekt: **FUNKCIONALNA URBANA OPREMA STARA SAVA**
lokacija: *Parc. št. 910/29, 910/32, 910/27, 910/31, 902/52 vse k.o. Jesenice*
***k.o. Jesenice***
**OBČINA JESENICE**
Cesta železarjev 6, Jesenice 4270
naročnik:
vrsta načrta: **ARHITEKTURA -1**
projekt: **PZI - Projekt za izvedbo**
risba: **SKLOP 3 - KORENOVA HIŠA-DISPOZICIJSKI NAČRT**
datum: januar 2014
štev. projekta: **16/13**
odgovorni vodja projekta: David Mišič Mag. Arch. **ZAPS 1211**
odgovorni projektant: David Mišič Mag. Arch. **ZAPS 1211**
projektant: Boštjan Švent ing.grad.
projekt ID: 18:01F:\2013_05_25 JESENICE MOTOR\PZI\Jesenice PUDLOVKA Motor-PZI_2.pln

merilo: 1:100 list št.: **PZI.9**

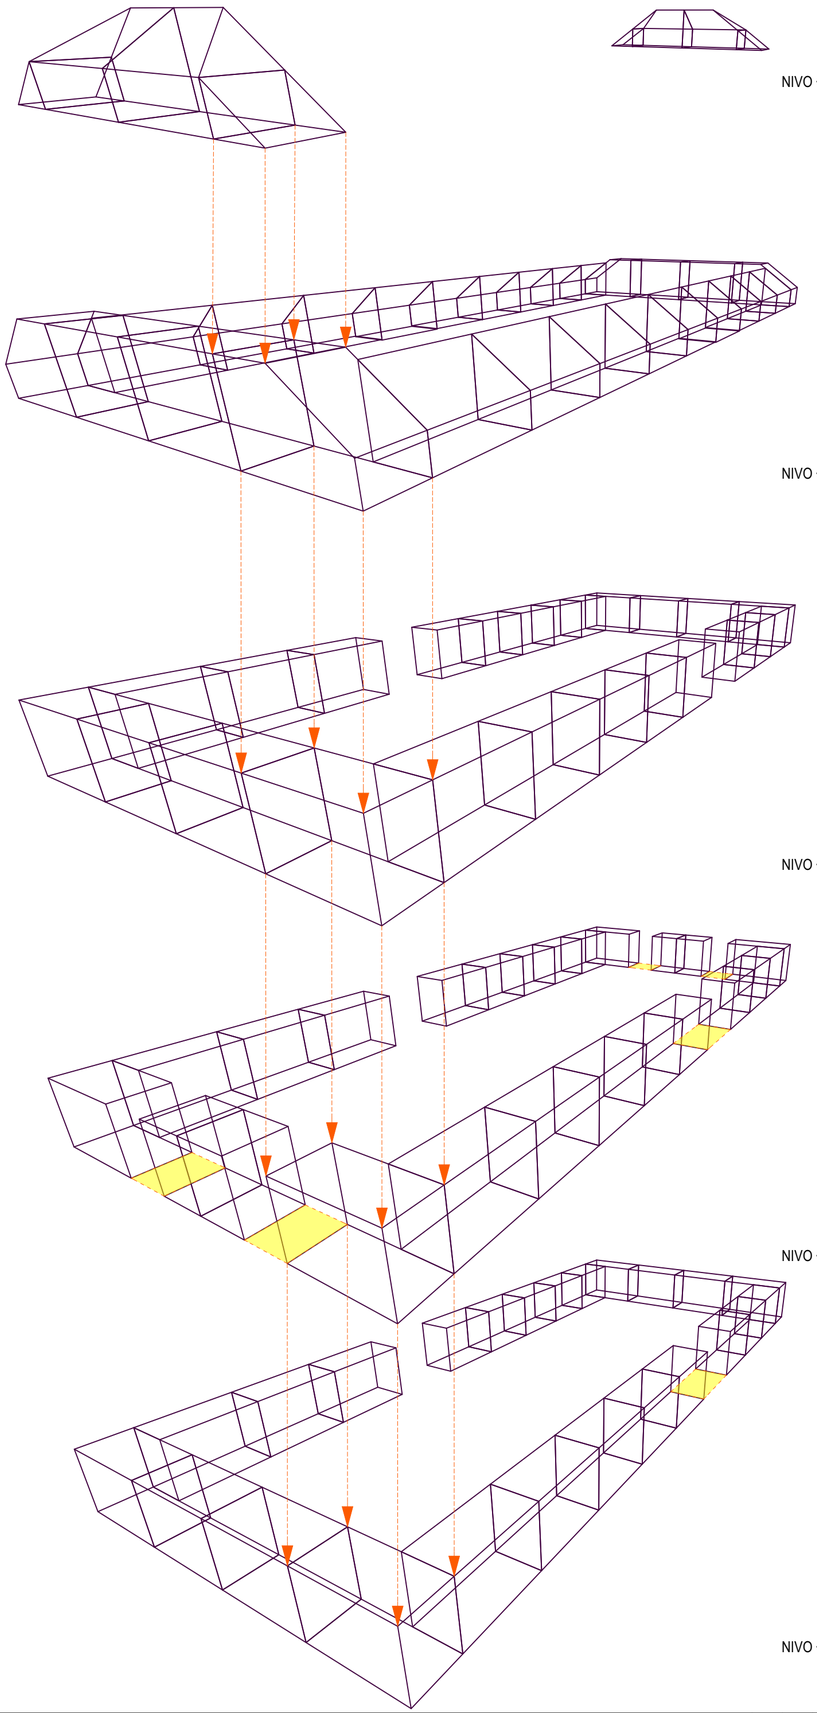


MIKRO LOKACIJA ZASADITVE
Zimzeleni navadni bršljan (Hedera helix). Sadika starosti min. 2 leti s ukoreninjenim sistemom; obodno zaščitena sadika pred poškodbami pri košenju trave.

Kovinski gabioni, sestavljene košare tlorisne dimenzije 150/70 cm, višine 100 cm izdelane iz pocinkanih varjenih mrež 40/40 mm izdelanih iz plošč mrež dim. 1500x3000mm , debelina žice 4,00mm. Proizvod kot naprimenr METALNET - varjena mreža 40/40mm.
Navodila za montažo: http://www.youtube.com/watch?v=fusG3HIoXsc

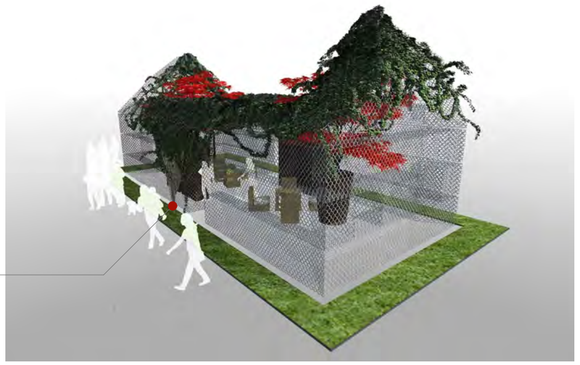








**Izdelava in dobava gabionov**
Izdelava dobava in montaža votlih gabionov- sestavljenih košar tlorisne dimenzije 150/70 cm, višine 100 cm izdelane iz pocinkanih varjenih mrež 40/40mm izdelanih iz plošč mrež dim. 500x3000mm, debelina žice 4,00mm. Proizvod kot naprimenr METALNET - varjena mreža 40/40mm. Prikaz montažne različice: http://www.youtube.com/watch?v=fusG3HIoXsc Velikost in oblika konstrukcije prilagojena prikazani shemi po detajlu PZI list. št. 11. in 12. Prišteti morebitno dodatno jekleno podkonstrukcijo za zavetrovanje in stabilizacijo naprave. Skupna površina mrež: -talne mreže: 104,26 m2 - stranice: 401,56 m2 m2 . vrhnje mreže 106,48 m2 - skupna dolžina obsegov ( spojni stiki) 1061 m1

Cooperazione territoriale europea, programma per la cooperazione transfrontaliera, Italia - Slovenia
Evropsko teritorialno sodelovanje, program čezmejnega sodelovanja, Slovenija - Italija 2007-2013


**Absolutna kota objekta: +-0,00 = +322,55**

STYRIA ARHITEKTURA
T +386 /2/ 228 29 88
F +386 /2/ 228 29 89
E INFO@STYRIA.SI
STYRIA ARHITEKTURA D.O.O.
CANKARJEVA ULICA 6E / SI-2000 MARIBOR
WWW.STYRIA.SI


objekt: **FUNKCIONALNA URBANA OPREMA STARA SAVA**
lokacija: *Parc. št. 910/29, 910/32, 910/27, 910/31, 902/52 vse k.o. Jesenice* **k.o. Jesenice**
naročnik: **OBČINA JESENICE** Cesta železarjev 6, Jesenice 4270
vrsta načrta: **ARHITEKTURA -1**
projekt: **PZI - Projekt za izvedbo**
risba: **SKLOP 3 - KORENOVA HIŠA - KONSTUKCIJSKA SHEMA**
datum: januar 2014
štev. projekta: **16/13**
odgovorni vodja projekta: David Mišič Mag. Arch. **ZAPS 1211**
odgovorni projektant: David Mišič Mag. Arch. **ZAPS 1211**
projektant: Boštjan Švent ing.grad.
projekt ID: 18:01F:\2013_05_25 JESENICE MOTOR\PZI\Jesenice PUDLOVKA Motor-PZI_2.pln
merilo: 1:200 list št. **PZI.10**

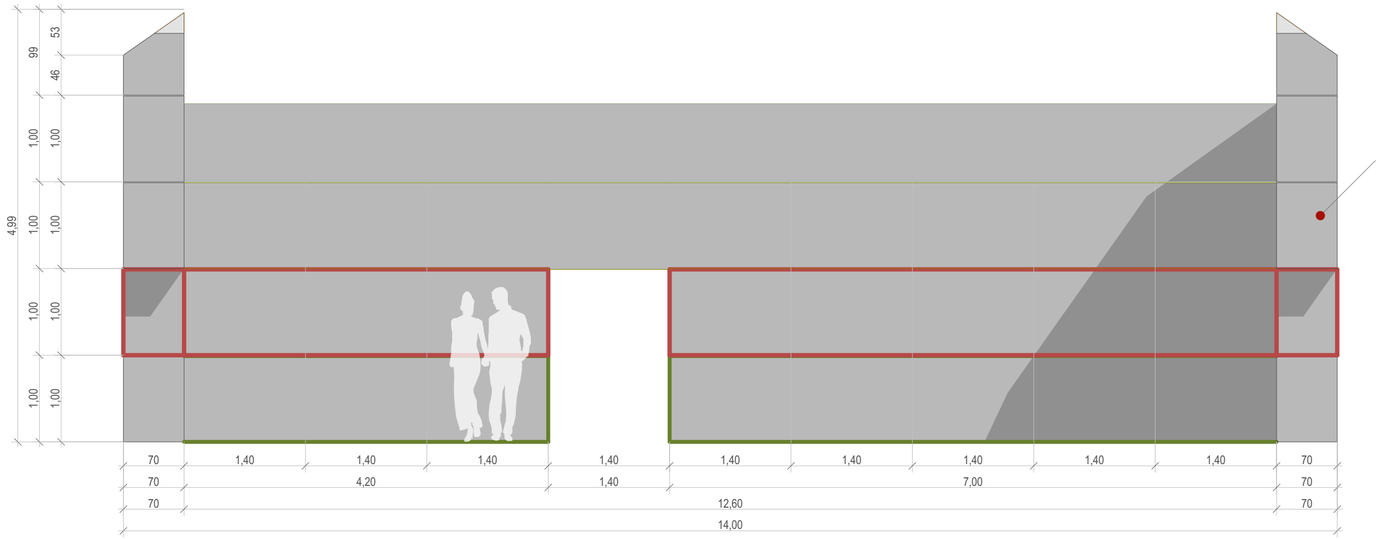


S3 pr. B 1:50

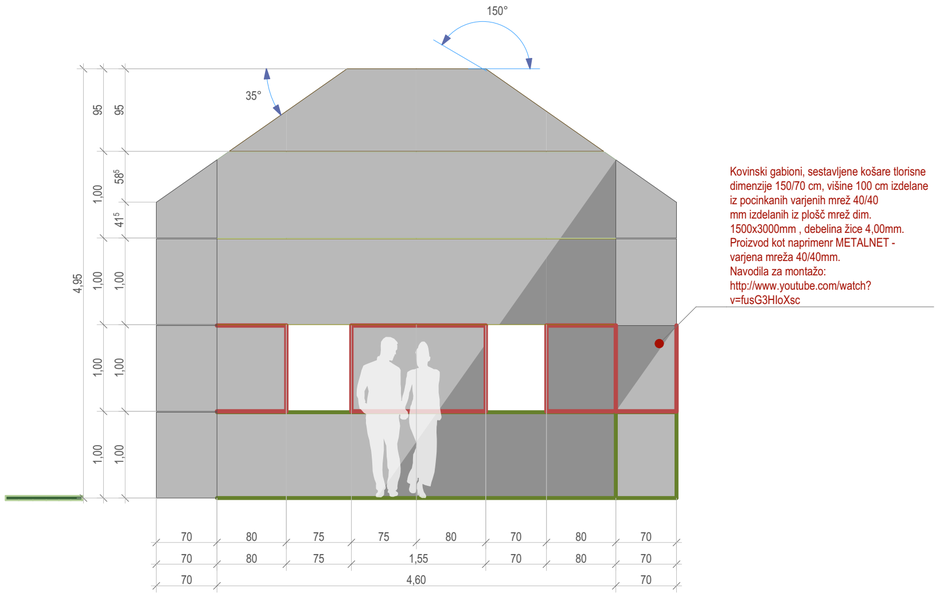


S3 pr. A 1:50

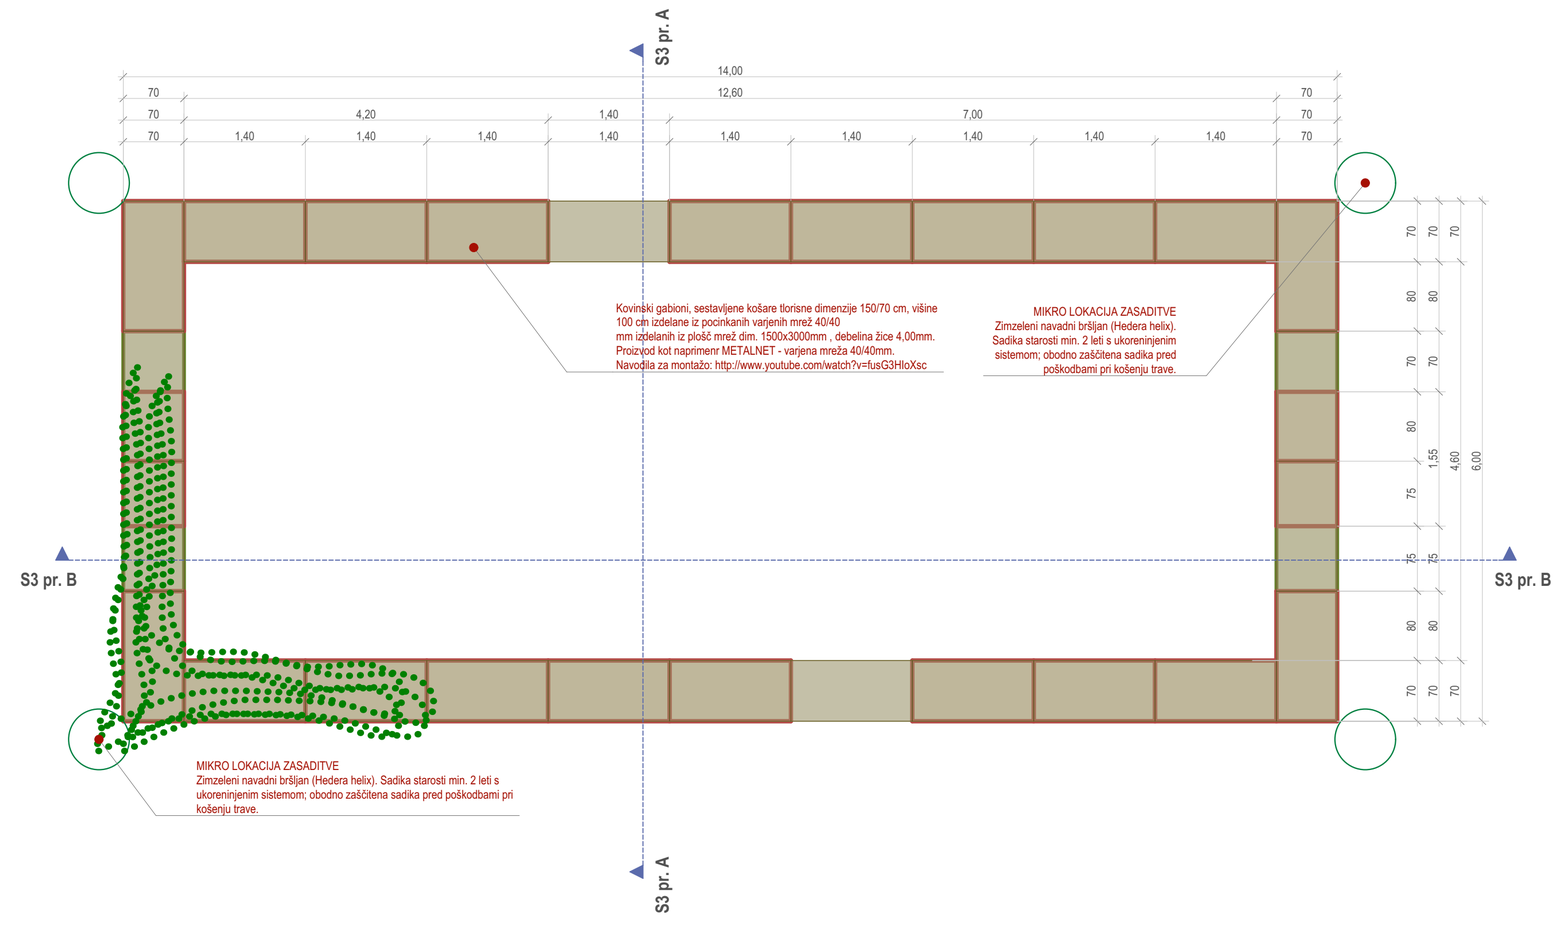


1. OPREMA 50 1:50

Cooperazione territoriale europea, programma per la cooperazione transfrontaliera, Italia - Slovenia
Evropsko teritorialno sodelovanje, program čezmejnega sodelovanja. Slovenija - Italija 2007-2013

**Absolutna kota objekta: +-0,00 = +322,55**

STYRIA ARHITEKTURA
T +386 /2/ 228 29 88
F +386 /2/ 228 29 89
E INFO@STYRIA.SI
STYRIA ARHITEKTURA D.O.O.
CANKARJEVA ULICA 6E / SI-2000 MARIBOR
WWW.STYRIA.SI

objekt **FUNKCIONALNA URBANA OPREMA STARA SAVA**

lokacija *Parc. št. 910/29, 910/32, 910/27, 910/31, 902/52 vse k.o. Jesenice*
***k.o. Jesenice***
**OBČINA JESENICE**
Cesta železarjev 6, Jesenice 4270

naročnik

vrsta načrta **ARHITEKTURA -1**

projekt **PZI - Projekt za izvedbo**

risba **SKLOP 3 - KORENOVA HIŠA - KONSTRUKCIJA**

datum januar 2014

štev. projekta **16/13**


odgovorni vodja projekta David Mišič Mag. Arch. **ZAPS 1211**

odgovorni projektant David Mišič Mag. Arch. **ZAPS 1211**


projektant Boštjan Švent ing.grad.

projekt ID 18:01F:\2013_05_25 JESENICE MOTOR\PZI\Jesenice PUDLOVKA Motor-PZI_2.pln

merilo 1:50 list št. **PZI.11**

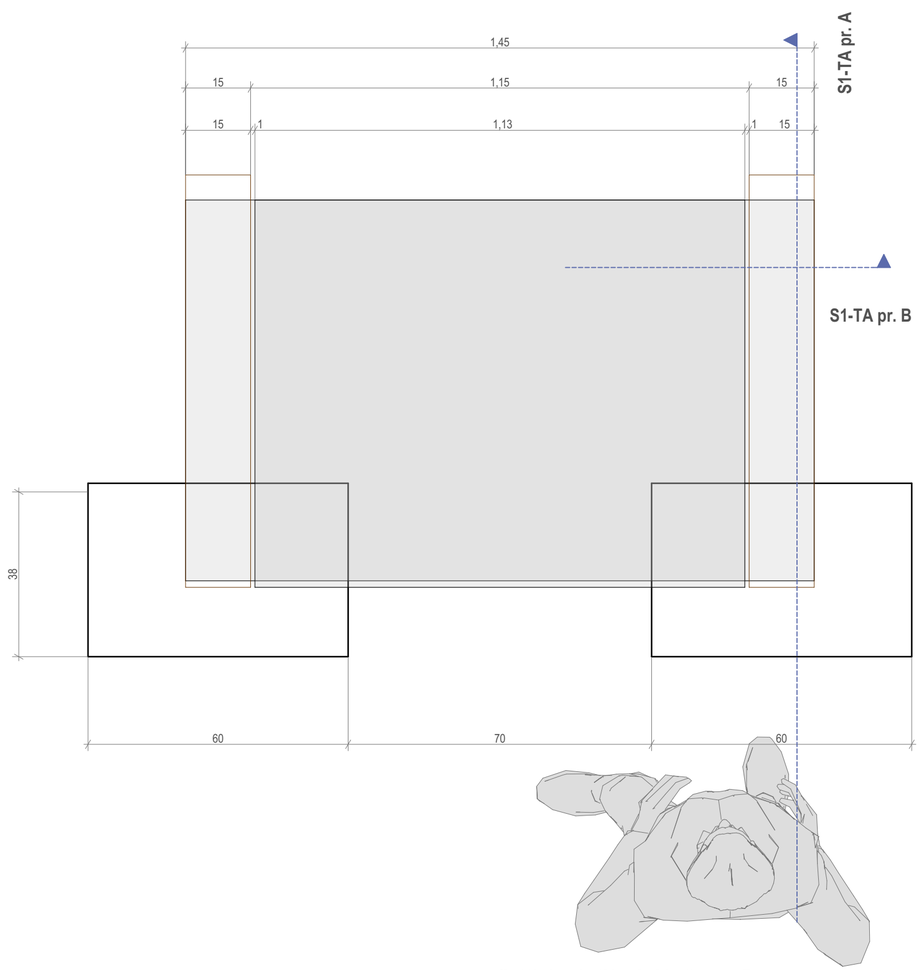




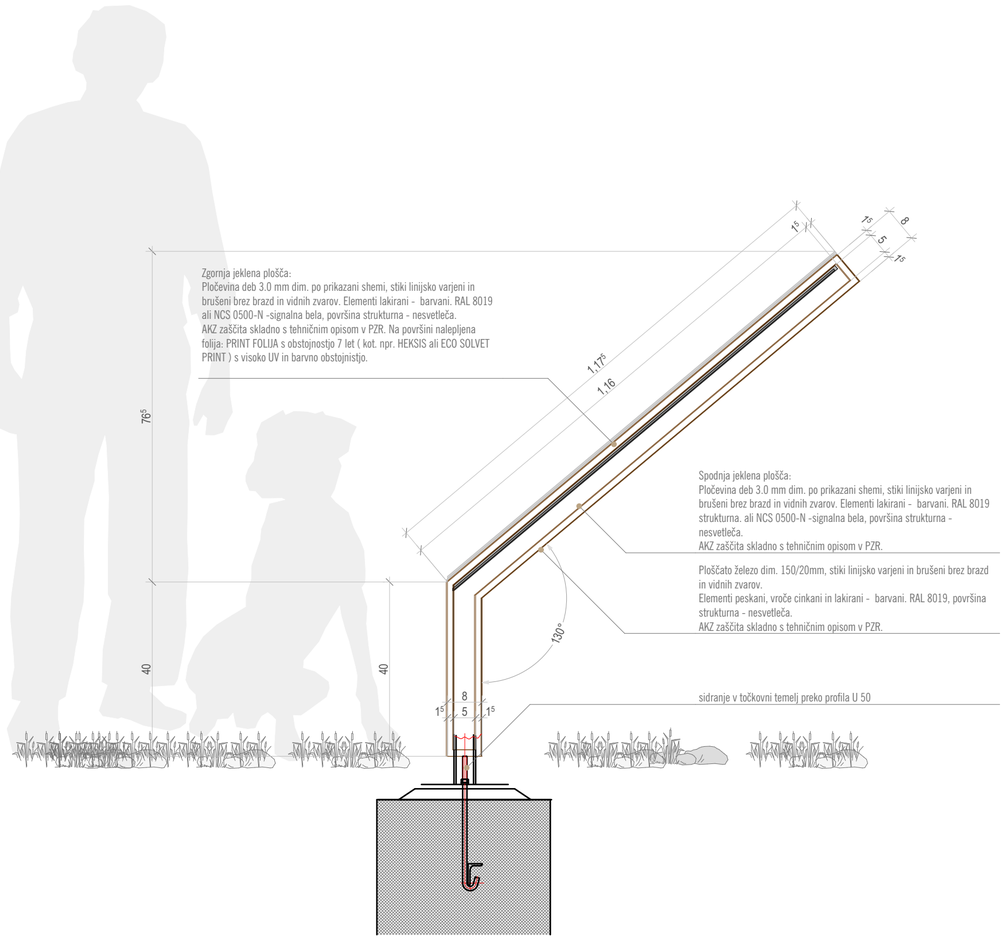




S1-TA pr. A 1:10

grafična obdelava in postavitev, vključno z prilagoditvijo vsebine no po navodilih Gornjesavskega Muzeja

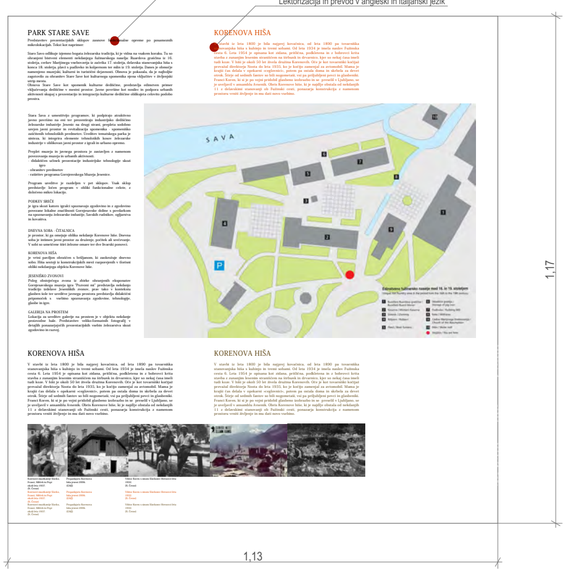Lektorizacija in prevod v angleški in italijanski jezik

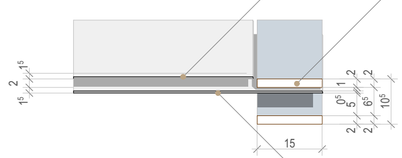


Pločevina deb 3.0 mm dim. po prikazani shemi, stiki linijsko varjeni in brušeni brez brazd in vidnih zvarov. Elementi lakirani - barvani. RAL 8019 ali NCS 0500-N -signalna bela, površina strukturna - nesvetleča.
AKZ zaščita skladno s tehničnim opisom v PZR. Na površini nalepljena folija: PRINT FOLIJA s obstojnostjo 7 let ( kot. npr. HEKSIS ali ECO SOLVET PRINT ) s visoko UV in barvno obstojnistjo.

Ploščato železo dim. 150/20mm, stiki linijsko varjeni in brušeni brez brazd in vidnih zvarov.
Elementi peskani, vroče cinkani in lakirani - barvani. RAL 8019, površina strukturna - nesvetleča.
AKZ zaščita skladno s tehničnim opisom v PZR.

Pločevina deb 3.0 mm dim. po prikazani shemi, stiki linijsko varjeni in brušeni brez brazd in vidnih zvarov. Elementi lakirani - barvani. RAL 8019 strukturna. ali NCS 0500-N -signalna bela, površina strukturna - nesvetleča.
AKZ zaščita skladno s tehničnim opisom v PZR.

S1-TA pr. B 1:10

1. OPREMA 10 1:10

Cooperazione territoriale europea, programma per la cooperazione transfrontaliera, Italia - Slovenia
Evropsko teritorialno sodelovanje, program čezmejnega sodelovanja, Slovenija - Italija 2007-2013

**Absolutna kota objekta: +-0,00 = +322,55**

STYRIA ARHITEKTURA
T +386 /2/ 228 29 88
F +386 /2/ 228 29 89
E INFO@STYRIA.SI
STYRIA ARHITEKTURA D.O.O.
CANKARJEVA ULICA 6E / SI-2000 MARIBOR
WWW.STYRIA.SI

# FUNKCIONALNA URBANA OPREMA STARA SAVA

| | |
|---|---|
| objekt | |
| lokacija | *Parc. št. 910/29, 910/32, 910/27, 910/31, 902/52 vse k.o. Jesenice* **k.o. Jesenice** |
| | **OBČINA JESENICE** |
| | Cesta železarjev 6, Jesenice 4270 |
| naročnik | |
| vrsta načrta | **ARHITEKTURA -1** |
| projekt | **PZI - Projekt za izvedbo** |
| risba | **SKLOP 3 - INFO TABLA -KORENOVA HIŠA** |
| datum | januar 2014 |
| štev. projekta | **16/13** |
| odgovorni vodja projekta | David Mišič Mag. Arch. **ZAPS 1211** |
| odgovorni projektant | David Mišič Mag. Arch. **ZAPS 1211** |
| projektant | Boštjan Švent ing.grad. |
| projekt ID | 18:01F:\2013_05_25 JESENICE MOTOR\PZI\Jesenice PUDLOVKA Motor-PZI_2.pln |
| merilo | 1:10 list št. **PZI.12** |

Lektorizacija in prevod v angleški in italjanski jezik

## PARK STARE SAVE

Predstavitev prezentacijskih sklopov zasnove funkcionalne opreme po posameznih mikrolokacijah. Tekst kot naprimer:

Staro Savo odlikuje izjemno bogata železarska tradicija, ki je vidna na vsakem koraku. Tu so ohranjeni bistveni elementi nekdanjega fužinarskega naselja: Ruardova graščina iz 16. stoletja, cerkev Marijinega vnebovzetja iz začetka 17. stoletja, delavska stanovanjska hiša s konca 18. stoletja, plavž s pudlovko in kolpernom ter mlin iz 19. stoletja. Danes je območje namenjeno muzejski, kulturni in turistični dejavnosti. Obnova je pokazala, da je najboljše zagotovilo za ohranitev Stare Save kot kulturnega spomenika njena vključitev v življenjski utrip mesta.
Obnova Stare Save kot spomenik kulturne dediščine, predstavlja edinstven primer vključevanja dediščine v mestni prostor. Javne površine kot nosilec in podpora urbanih aktivnosti skupaj s prezentacijo in integracijo kulturne dediščine oblikujeta celovito podobo prostra.

Stara Sava z umestitvijo programov, ki podpirajo atraktivno javno površino na eni ter prezentirajo industrijsko dediščino železarske industrije Jesenic na drugi strani, prepleta sodobno urejen javni prostor in revitalizacija spomenika - spomeniško zaščitenih tehnoloških predmetov. Ureditev tematskega parka je sinteza, ki integrira elemente tehnoloških kosov železarske industrije v oblikovan javni prostor z igrali in urbano opremo.

Preplet muzeja in javnega prostora je zastavljen z namenom povezovanja muzeja in urbanih aktivnosti.
- didaktičen učinek prezentacije industrijske tehnologije skozi igro
- ohranitev predmetov
- raširitev programa Gornjesvskega Muzeja Jesenice.

Program ureditve je razdeljen v pet sklopov. Vsak sklop predstavlje ločen program v obliki funkcionalne celote, z določeno mikro lokacijo.

PODKEV SREČE
je igra skozi katoro igralci spoznavajo zgodovino in z zgodovino povezane lokalne značilnosti Gornjesavske doline s povdarkom na spoznavanju železarske industije, Savskih rudnikov, ogljarstva in kovaštva.

DNEVNA SOBA - ČITALNICA
je prostor, ki ga omejuje oblika nekdanje Korenove hiše. Dnevna soba je intimen javni prostor za druženje, počitek ali srečevanje. V sobi so umeščene štiri železne omare ter dve livarski ponovci.


KORENOVA HIŠA
je vrtni paviljon obrašče s brsljanom, ki zaokrožuje dnevno sobo. Hiša sestoji iz konstrukcijskih mrež razporejenih v tlorisni obliki nekdanjega objekta Korenove hiše.

JESENIŠKO ZVONOVI
Poleg obstoječega zvona iz zbirke ohranjenih eksponatov Gornjesavskega muzeja igra "Pozvoni mi" predstavlja nekdanjo tradicijo izdelave Jeseniških zvonov, prav tako v kontekstu glasben šole ter ureditve javnega prostora predstavlja didaktični pripomoček s vsebino spoznavanja zgodovine, tehnologije, glasbe in igre.

GALERIJA NA PROSTEM
Lokacija za ureditev galerije na prostem je v objektu nekdanje proizvodne hale. Predstavitev veliko-formatnih fotografij v detajlih ponazarjajočih prezentacijskih vsebin železarstva skozi zgodovino in razvoj.

## KORENOVA HIŠA

V stavbi iz leta 1800 je bila najprej kovačnica, od leta 1890 pa tovarniška stanovanjska hiša s kuhinjo in tremi sobami. Od leta 1934 je imela naslov Fužinska cesta 6. Leta 1954 je opisana kot zidana, pritlična, podkletena in z bobrovci krita stavba z zunanjim lesenim straniščem na štrbunk in drvarnico, kjer so nekaj časa imeli tudi koze. V hiši je okoli 50 let živela družina Korenovih. Oče je kot tovarniški kočijaž prevažal direktorja Noota do leta 1935, ko je kočijo zamenjal za avtomobil. Mama je krajši čas delala v opekarni »ceglovnici«, potem pa ostala doma in skrbela za devet otrok. Štirje od sedmih fantov so bili nogometaši, vsi pa priljubljeni pevci in glasbeniki. Franci Koren, ki si je po vojni pridobil glasbeno izobrazbo in se preselil v Ljubljano, se je uveljavil v ansamblu Avsenik. Obris Korenove hiše, ki je najdlje obstala od nekdanjih 11 z delavskimi stanovanji ob Fužinski cesti, ponazarja konstrukcija z namenom prostoru vrniti življenje in mu dati novo vsebino.

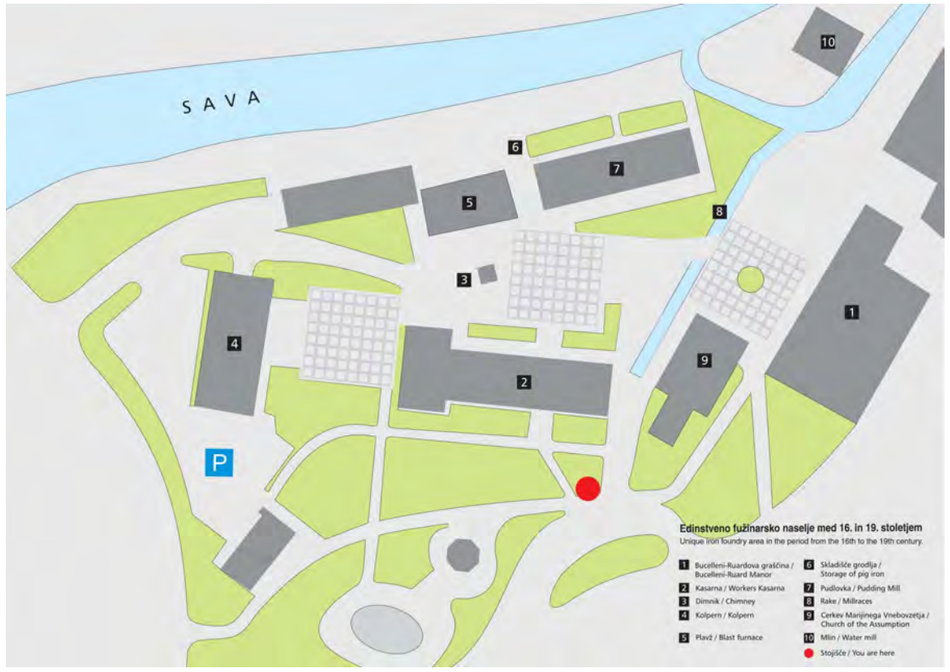


## KORENOVA HIŠA

V stavbi iz leta 1800 je bila najprej kovačnica, od leta 1890 pa tovarniška stanovanjska hiša s kuhinjo in tremi sobami. Od leta 1934 je imela naslov Fužinska cesta 6. Leta 1954 je opisana kot zidana, pritlična, podkletena in z bobrovci krita stavba z zunanjim lesenim straniščem na štrbunk in drvarnico, kjer so nekaj časa imeli tudi koze. V hiši je okoli 50 let živela družina Korenovih. Oče je kot tovarniški kočijaž prevažal direktorja Noota do leta 1935, ko je kočijo zamenjal za avtomobil. Mama je krajši čas delala v opekarni »ceglovnici«, potem pa ostala doma in skrbela za devet otrok. Štirje od sedmih fantov so bili nogometaši, vsi pa priljubljeni pevci in glasbeniki. Franci Koren, ki si je po vojni pridobil glasbeno izobrazbo in se preselil v Ljubljano, se je uveljavil v ansamblu Avsenik. Obris Korenove hiše, ki je najdlje obstala od nekdanjih 11 z delavskimi stanovanji ob Fužinski cesti, ponazarja konstrukcija z namenom prostoru vrniti življenje in mu dati novo vsebino.



Korenovi muzikantje Slavko, Franci, Milček in Pepi okoli leta 1937. (N. Černe)
Korenovi muzikantje Slavko, Franci, Milček in Pepi okoli leta 1937. (N. Černe)
Korenovi muzikantje Slavko, Franci, Milček in Pepi okoli leta 1937. (N. Černe)

Propadajoča Korenova hiša jeseni 2006. (GMJ)
Propadajoča Korenova hiša jeseni 2006. (GMJ)
Propadajoča Korenova hiša jeseni 2006. (GMJ)

Viktor Koren s sinom Slavkonv Hrenovci leta 1932. (N. Černe)
Viktor Koren s sinom Slavkonv Hrenovci leta 1932. (N. Černe)
Viktor Koren s sinom Slavkonv Hrenovci leta 1932. (N. Černe)





**Izdelava table z informacijami o mikorolkaciji**
Izdelava dobava in montaža tablice po detajlu PZI list št. 4, vključno z zemeljskimi, betonskimi in zidarskimi deli.Table sestoji iz: ploščato železo dim. po detajlu, stiki linijsko varjeni in brušeni brez brazd. Elementi peskani, vroče cinkani in prašno barvani. RAL 8019 strukturna - nesvetleča. V postavki je potrebno zajeti vse dobave materialov tudi pritrjevanje, vse prevoze, premike materila in vso potrebno delo za dokončan izdelek.Izdlek mora zagotavljati trajno uporabo odporno na vremenske vplive z zagotavljanjem vsaj deset-letne garancije na material in kvaliteto izvedebe. Izvajalec mora upoštevati, da so možne spremembe glede na projekt, ki jih je potrebno uskladiti z odgovornim projektantom in natočnikom ! Na tablo se namesti plakat dimenzij 150/110 cm izdelan iz UV odporne folije na kaširani podlagi, ki je predmet postavke grafična dela !

IZDELAVA GRAFIČNE PODOBE INFORMACIJSKE TABLE
OPOMBA: Za potrebe grafične postavitve izvajalec s starni investitorja prejme naslednje vsebine:
- tekst z opiosm in predstavitvijo Korenov hiše - fotografska gradiva v digitalni obliki - lektorizacija predlaganih vsebin.
Oblikovanje grafične podobe, skupaj z zasnovo označevanja in usmerjevanja, vključno z izdelavo priprave gradiv za tisk in laserski izrez, koordinacijo z naročnikom in koordinatorjem OVP Styria arhitektura d.o.o.
Izdelava opisov na tabli s kompozicijsko postavitvijo grafike na medij. Vsebina po projektu PZI z lektorizacijo in dopolnitvijo investitorja.
Vse vsebine se prevedejo v angleški in Italjanski jezik.
MEDIJ 01 - info tabla bruto dimenzij 1500/1100 mm

STYRIA ARHITEKTURA

**FUNKCIONALNA URBANA OPREMA STARA SAVA**

objekt
lokacija *Parc. št. 910/29, 910/32, 910/27, 910/31, 902/52 vse k.o. Jesenice* ***k.o. Jesenice***

**OBČINA JESENICE**
Cesta železarjev 6, Jesenice 4270

naročnik
vrsta načrta **ARHITEKTURA -1**
projekt **PZI - Projekt za izvedbo**

**SKLOP 3 - INFO TABLA VSEBINA**

risba
datum januar 2014
štev. projekta **16/13**
odgovorni vodja projekta David Mišič Mag. Arch. **ZAPS 1211**
odgovorni projektant David Mišič Mag. Arch. **ZAPS 1211**
projektant Boštjan Švent ing.grad.
projekt ID 18:01F:\2013_05_25 JESENICE MOTOR\PZI\Jesenice PUDLOVKA Motor-PZI_2.pln

merilo 1:5 list št. **PZI.13**










*SKLOP 4*
***JESENIŠKI ZVONOVI***
***"Ring Jesenice bell"***

LOKACIJA:
Lokacija za ureditev četrtega tematskega sklopa je na zemljišču med prireditveno ploščadjo in parkiriščem pred objektom Kolpern neposredno ob načrtovanim sklopom 1, pred objektom Kolpern, zelenico sklopa 1 in otroškim igriščem. V naravi je lokacija s urejenimi potmi urejena zelenica. Na zelenici je razstavljen original Jeseniškega zvona.

Obstoječa ureditev se ne spreminja.
V sklopu 4 se predvidi ureditev - prezentacija jeseniških zvonov.
Poleg obstoječega zvona iz zbirke ohranjenih eksponatov Gornjesavskega muzeja se dodatno izdela osem kovinskih cevi s tolkali, ki tonsko zapolnilo oktavo. Zvoni se obesijo na staro obnovljeno alo novo leseno traverzo, ki se po statični presoji in glede na obtežbo dimenzionira. Tolkala se prav tako izdelajo iz ustreznih materialov ter obesijo na jeklena sidripča.
Igra "Pozvoni mi" v sklopu prezentacije muzejskih eksponatov ter tradicije izdelave Jeseniških zvonov, prav tako v kontekstu glasben šole ter ureditve javnega prostora predstavlja didaktični pripomoček s vsebino spoznavanja zgodovine, tehnologije, glasbe in igre.

**Restavracije muzejskega eksponata jeseniškega zvona pod evidenčno številko: 2902**


Restavracije muzeskega eksponata po navodilih Gornjesavskega Muzeja s predvidenim peskanjem, rekonstrukcijo okovja, vključno z AKZ zaščito ter zaključno obdelavo v barve RAL 8019 strukturna. Oblika in velikost omare po prikazani shemi PZI. Prišteti je potrebno vse stroške selitve na lokacijo oddaljenost 300 m z možnostjo dostopa z viličarjem. Restavracijska dela je možna izvajati na lokaciji sedanjega skladišča. Prišteti ves pritrdilni in vijačni material, vključno z izdelavo sidrišč in vgradnjo na jekleno podkonstrukcijo in AB točkovni temelj po detajlu PZI list št. 14 in 15.

Cooperazione territoriale europea, programma per la cooperazione transfrontaliera, Italia - Slovenia
Evropsko teritorialno sodelovanje, program čezmejnega sodelovanja, Slovenija - Italija 2007-2013

**Absolutna kota objekta: +-0,00 = +322,55**

STYRIA ARHITEKTURA
T +386 /2/ 228 29 88
F +386 /2/ 228 29 89
E INFO@STYRIA.SI
STYRIA ARHITEKTURA D.O.O.
CANKARJEVA ULICA 6E / SI-2000 MARIBOR
WWW.STYRIA.SI

| | |
|---|---|
| objekt | **FUNKCIONALNA URBANA OPREMA STARA SAVA** |
| lokacija | *Parc. št. 910/29, 910/32, 910/27, 910/31, 902/52 vse k.o. Jesenice* **k.o. Jesenice** |
| naročnik | **OBČINA JESENICE** Cesta železarjev 6, Jesenice 4270 |
| vrsta načrta | **ARHITEKTURA -1** |
| projekt | **PZI - Projekt za izvedbo** |
| risba | **SKLOP 4 - JESENIŠKI ZVONOVI DISPOZICIJA** |
| datum | januar 2014 |
| štev. projekta | **16/13** |
| odgovorni vodja projekta | David Mišič Mag. Arch. **ZAPS 1211** |
| odgovorni projektant | David Mišič Mag. Arch. **ZAPS 1211** |
| projektant | Boštjan Švent ing.grad. |
| projekt ID | 18:01F:\2013_05_25 JESENICE MOTOR\PZI\Jesenice PUDLOVKA Motor-PZI_2.pln |
| merilo | 1:50 list št. **PZI.14** |

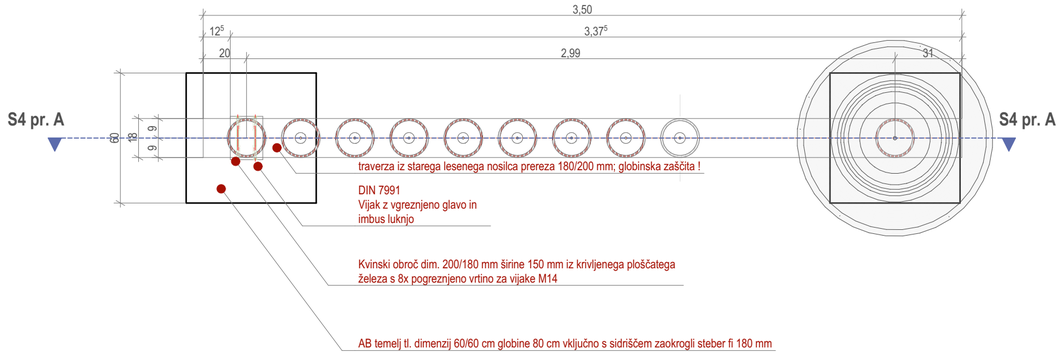


1. OPREMA 20 1:20






**Jeklena stebra - podporna konstrukcija traverze**
Izdelava, dobava in montaža kovinske konstrukcije "stebrov podporne konstrukcije traverze" iz jeklenih cevi fi 180 mm deb.pločevine 10mm z najvišjo kategorijo AKZ zaščite po prikazani shemi, stiki linijsko varjeni in brušeni brez brazd in vidnih zvarov. Prišteti vijačne spoje na podložno sidrišče z imbis vijaki s pogreznjeno glavo M8-10. Vključno z vsem pritrdilnim materialom po prikazani shemi PZI list- št.15.
Izdelava, dobava in montaža kovinske konstrukcije "obešenih zvonov" iz jeklenih cevi fi 180 mm deb.pločevine 10mm z najvišjo kategorijo AKZ zaščite po prikazani shemi, stiki linijsko varjeni in brušeni brez brazd in vidnih zvarov. Znotraj cevi visi tolkalo iz polne jeklene palice enake obelave, obešene na gibljivem RF obešalu. V spodnjem delu v okroglini odebeljeno del tolkala po prikazanih detajlih. Cevi dolžine skladno s tonsko uglasitvijo s predhodnim preverjanjem ! Prišteti vijačne spoje na podložno sidrišče z imbis vijaki s pogreznjeno glavo M8-10. Vključno z vsem pritrdilnim materialom po prikazani shemi PZI list- št.15. Laserski izrez številke tona ( C,D,E,F,G,A,H,C ) po prikazanih shemi Površina z zaključnim premazom RAL 8019 strukturna. Prišteti je potrebno ves pritrdilni in vijačni material, vključno z izdelavo sidrišč in vgradnjo na leseni traverzni nosilec.

**TESARSKA DELA**

LESENA TRAVERZA
Lesena traverza iz starega lesenega nosilca prereza 180/200 mm; dolžine 3500mm globinska zaščita prilagojena za trajno zaščito lesa !

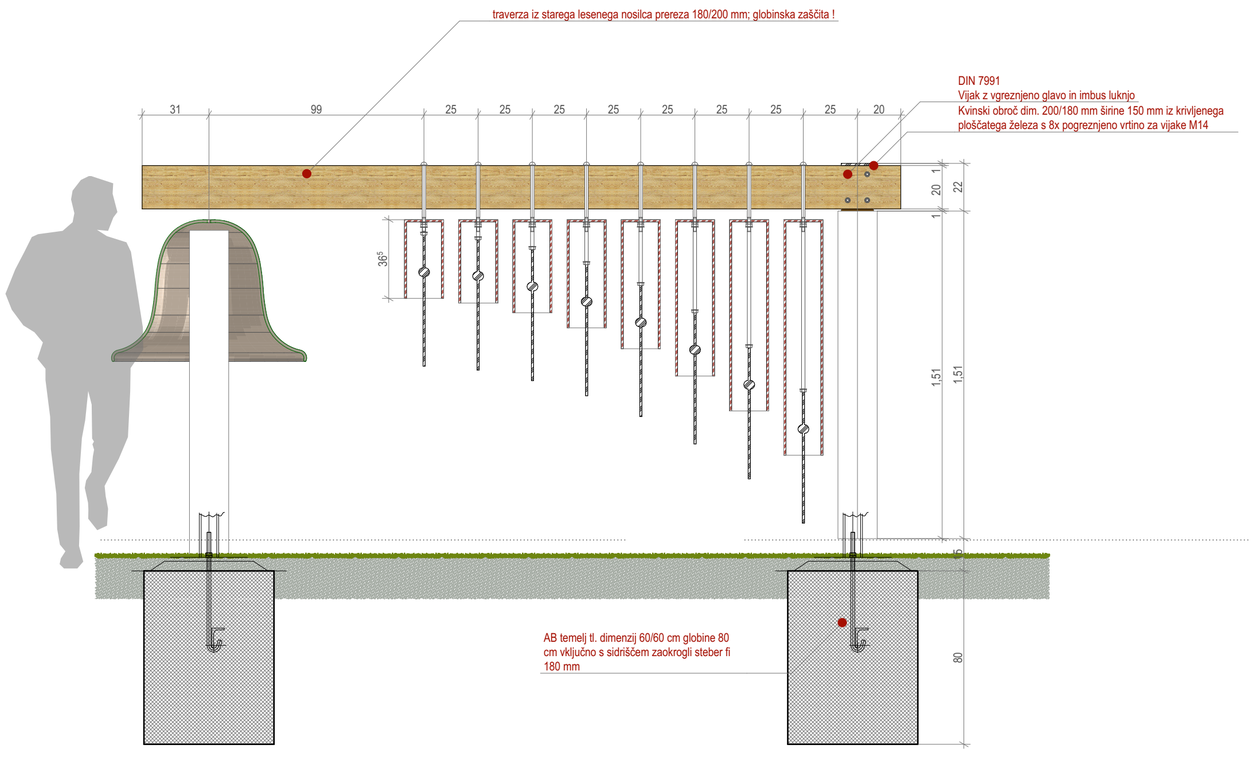


S4 pr. A 1:20

**Jeklena stebra - podporna konstrukcija traverze**
Izdelava, dobava in montaža kovinske konstrukcije "stebrov podporne konstrukcije traverze" iz jeklenih cevi fi 180 mm deb.pločevine 10mm z najvišjo kategorijo AKZ zaščite po prikazani shemi, stiki linijsko varjeni in brušeni brez brazd in vidnih zvarov. Prišteti vijačne spoje na podložno sidrišče z imbis vijaki s pogreznjeno glavo M8-10. Vključno z vsem pritrdilnim materialom po prikazani shemi PZI list- št.15.
Izdelava, dobava in montaža kovinske konstrukcije "obešenih zvonov" iz jeklenih cevi fi 180 mm deb.pločevine 10mm z najvišjo kategorijo AKZ zaščite po prikazani shemi, stiki linijsko varjeni in brušeni brez brazd in vidnih zvarov. Znotraj cevi visi tolkalo iz polne jeklene palice enake obelave, obešene na gibljivem RF obešalu. V spodnjem delu v okroglini odebeljeno del tolkala po prikazanih detajlih. Cevi dolžine skladno s tonsko uglasitvijo s predhodnim preverjanjem ! Prišteti vijačne spoje na podložno sidrišče z imbis vijaki s pogreznjeno glavo M8-10. Vključno z vsem pritrdilnim materialom po prikazani shemi PZI list- št.15. Laserski izrez številke tona ( C,D,E,F,G,A,H,C ) po prikazanih shemi Površina z zaključnim premazom RAL 8019 strukturna. Prišteti je potrebno ves pritrdilni in vijačni material, vključno z izdelavo sidrišč in vgradnjo na leseni traverzni nosilec.

**TESARSKA DELA**


LESENA TRAVERZA
Lesena traverza iz starega lesenega nosilca prereza 180/200 mm; dolžine 3500mm globinska zaščita prilagojena za trajno zaščito lesa !

Cooperazione territoriale europea, programma per la cooperazione transfrontaliera, Italia - Slovenia
Evropsko teritorialno sodelovanje, program čezmejnega sodelovanja, Slovenija - Italija 2007-2013

**Absolutna kota objekta: +-0,00 = +322,55**

STYRIA ARHITEKTURA
T +386 /2/ 228 29 88
F +386 /2/ 228 29 89
E INFO@STYRIA.SI
STYRIA ARHITEKTURA D.O.O.
CANKARJEVA ULICA 6E / SI-2000 MARIBOR
WWW.STYRIA.SI


objekt **FUNKCIONALNA URBANA OPREMA STARA SAVA**
lokacija *Parc. št. 910/29, 910/32, 910/27, 910/31, 902/52 vse k.o. Jesenice* ***k.o. Jesenice***
**OBČINA JESENICE**
Cesta železarjev 6, Jesenice 4270
naročnik
vrsta načrta **ARHITEKTURA -1**
projekt **PZI - Projekt za izvedbo**
risba **SKLOP 4 - JESENIŠKI ZVONOVI SHEMA**
datum januar 2014
štev. projekta **16/13**
odgovorni vodja projekta David Mišič Mag. Arch. **ZAPS 1211**
odgovorni projektant David Mišič Mag. Arch. **ZAPS 1211**
projektant Boštjan Švent ing.grad.
projekt ID 18:01F:\2013_05_25 JESENICE MOTOR\PZI\Jesenice PUDLOVKA Motor-PZI_2.pln
merilo 1:20 list št. **PZI.15**

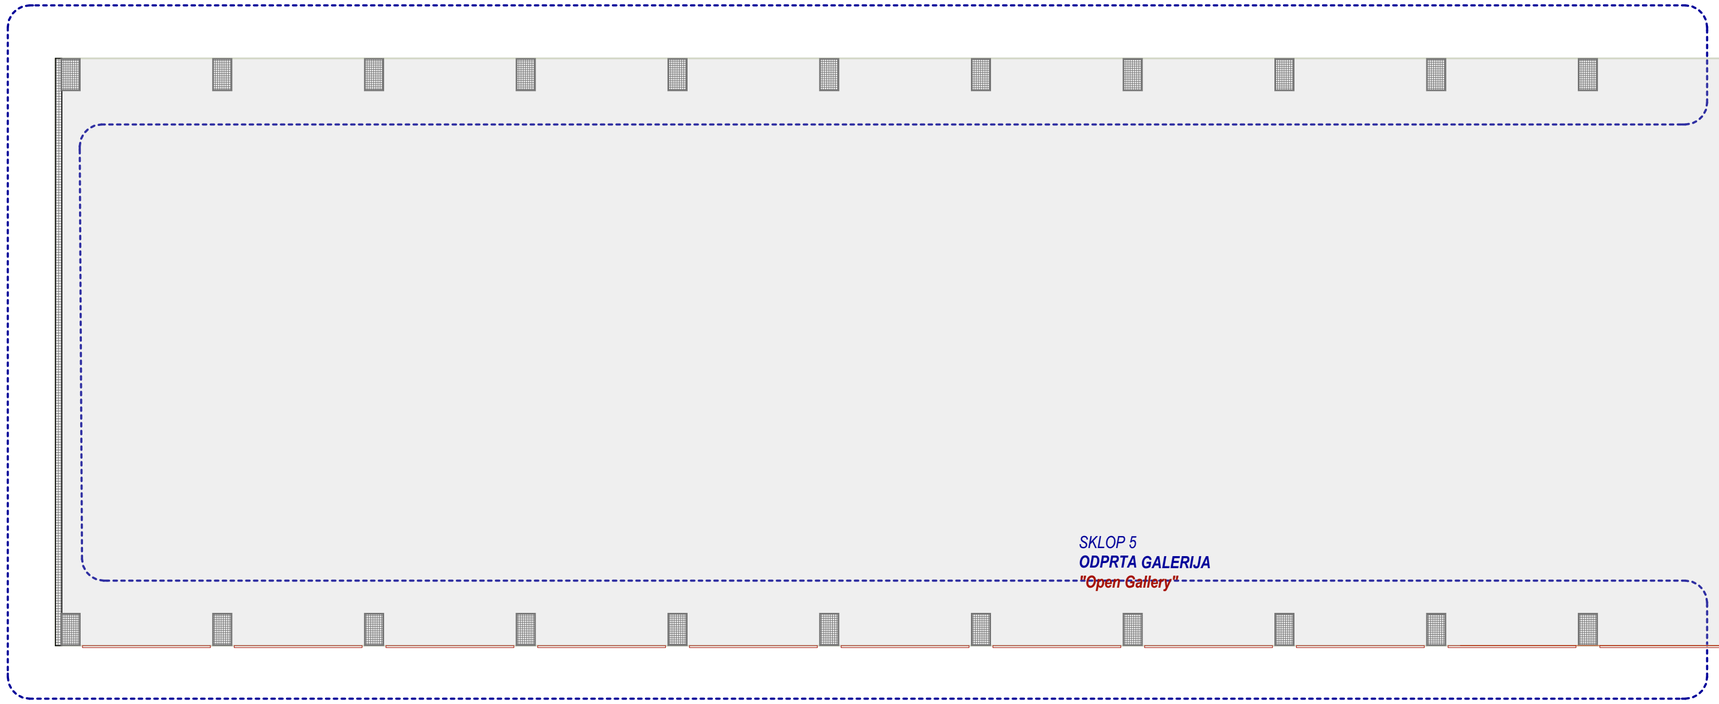






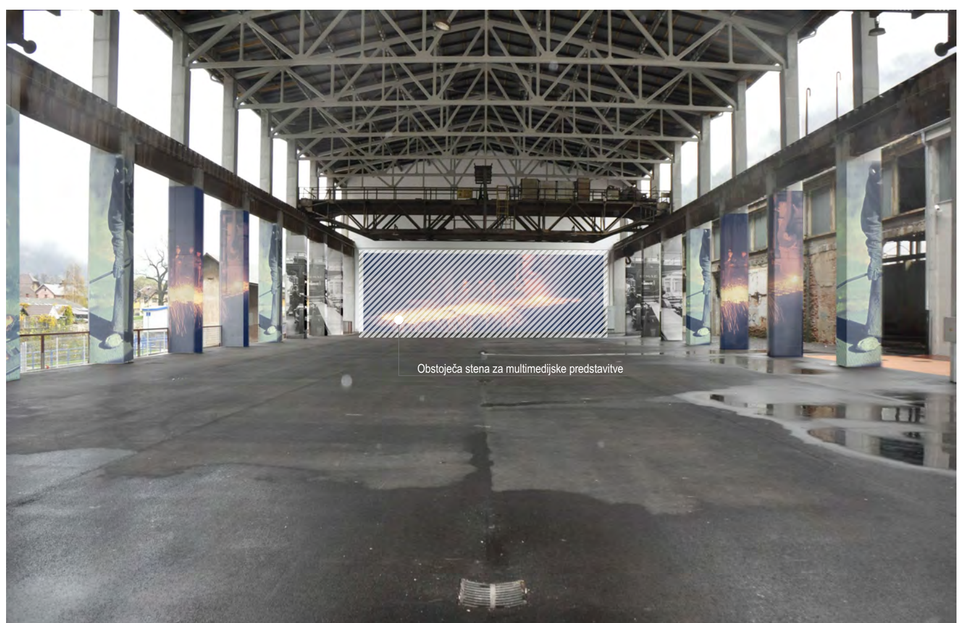


SKLOP 5
**ODPRTA GALERIJA**
***"Open Gallery"***

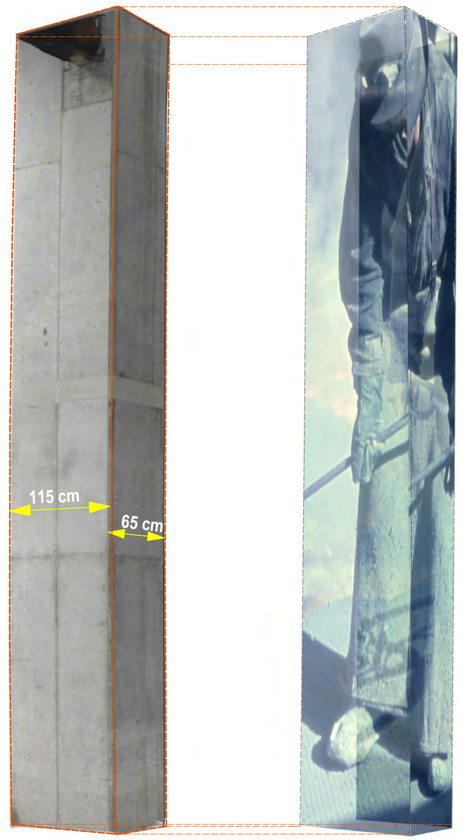LOKACIJA:
Lokacija za ureditev petega tematskega sklopa je v objektu nekdanje proizvodne hale, danes rekonstruirane kot javni prireditveni prostor občine Jesenice ob tržnici in muzeju.

Obstoječa ureditev se ne spreminja.
V sklopu 5 se predvidi grafična predstavitev veliko-formatnih fotografij v detajlih ponazarjajočih utrinkih jeklarstva skozi zgodovino in razvoj.
Prezentacija vsebin se izvede s obdelavo obstoječe armiranobetonske konstrukcije stebrov na način, da se stebri oblečejo v folijo alu kompaktne plošče na katerih so natiskane vsebinske podobe.

Cooperazione territoriale europea, programma per la cooperazione transfrontaliera, Italia - Slovenia
Evropsko teritorialno sodelovanje, program čezmejnega sodelovanja, Slovenija - Italija 2007-2013

**Absolutna kota objekta: +-0,00 = +322,55**

STYRIA ARHITEKTURA
T +386 /2/ 228 29 88
F +386 /2/ 228 29 89
E INFO@STYRIA.SI
STYRIA ARHITEKTURA D.O.O.
CANKARJEVA ULICA 6E / SI-2000 MARIBOR
WWW.STYRIA.SI

| | |
|---|---|
| objekt | **FUNKCIONALNA URBANA OPREMA STARA SAVA** |
| lokacija | *Parc. št. 910/29, 910/32, 910/27, 910/31, 902/52 vse k.o. Jesenice* **k.o. Jesenice** |
| naročnik | **OBČINA JESENICE** Cesta železarjev 6, Jesenice 4270 |
| vrsta načrta | **ARHITEKTURA -1** |
| projekt | **PZI - Projekt za izvedbo** |
| risba | **SKLOP 5 - GALERIJA NA PROSTEM** |
| datum | januar 2014 |
| štev. projekta | **16/13** |
| odgovorni vodja projekta | David Mišič Mag. Arch. **ZAPS 1211** |
| odgovorni projektant | David Mišič Mag. Arch. **ZAPS 1211** |
| projektant | Boštjan Švent ing.grad. |
| projekt ID | 18:01F\2013_05_25 JESENICE MOTORIPZI\Jesenice PUDLOVKA Motor-PZI_2.pln |
| merilo | 1:200 list št. **PZI.16** |