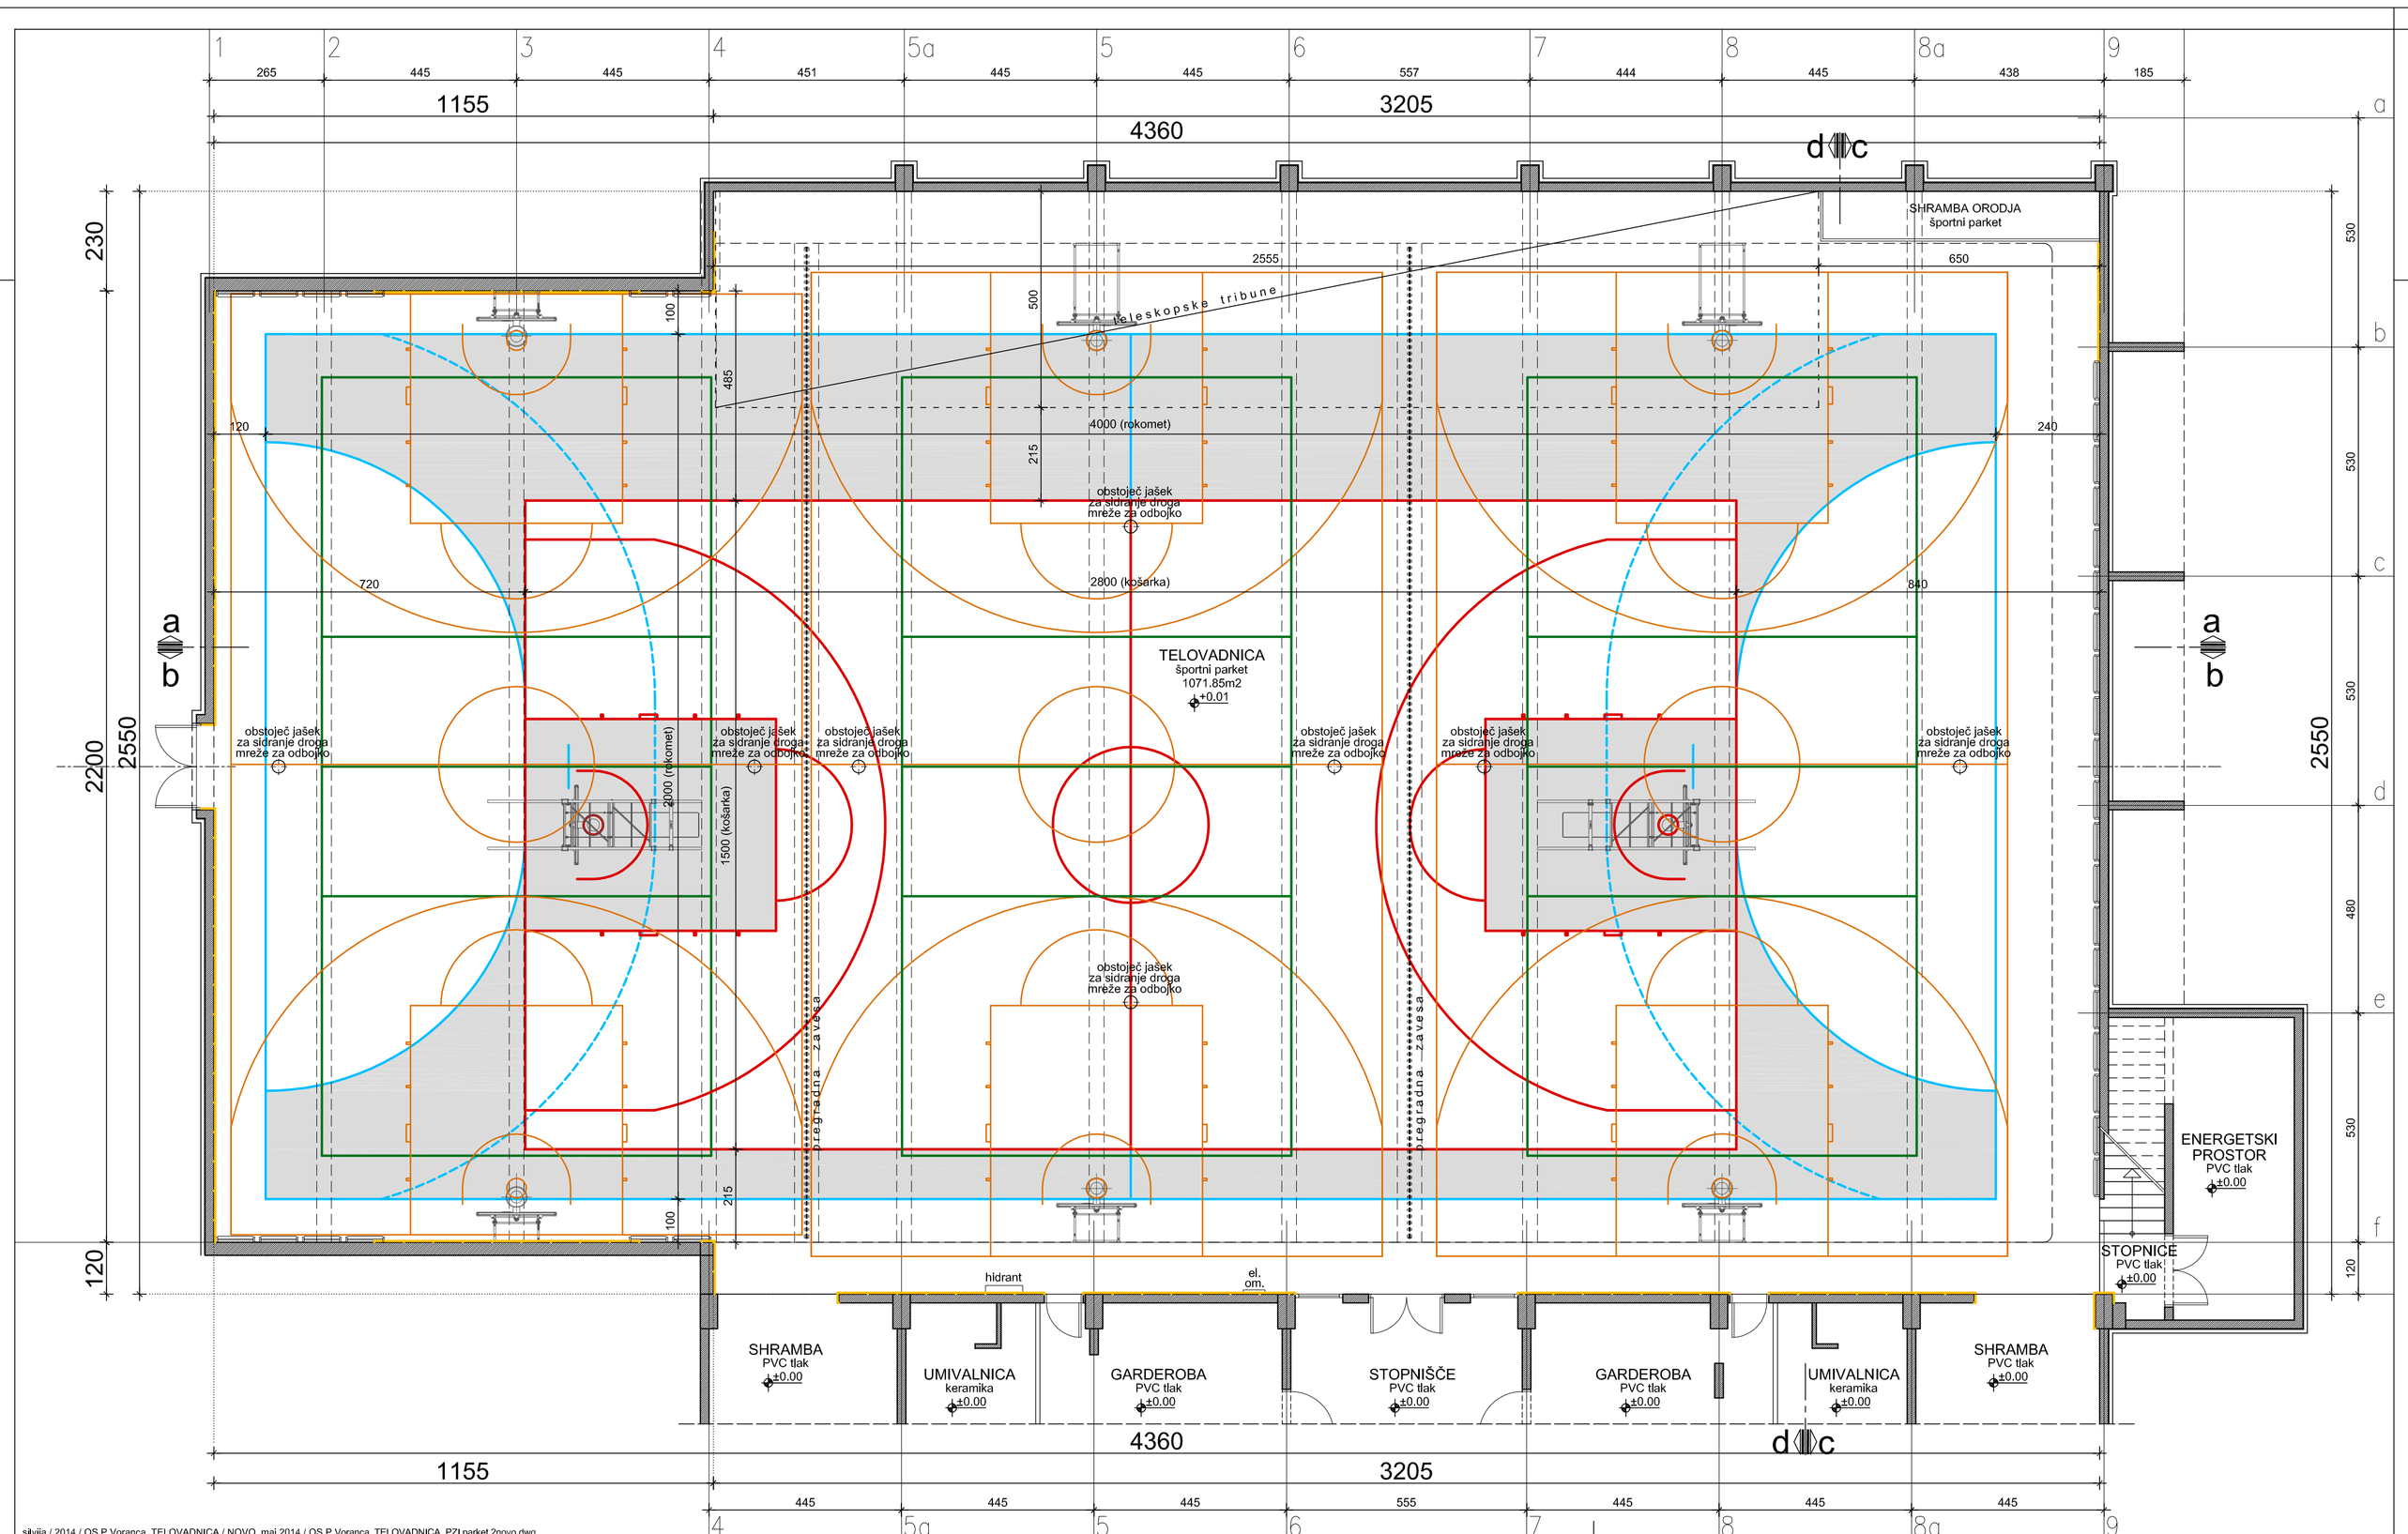


Na parketu se naršejo igralne površine:

- košarka - glavno igrišče
- košarka - 3x pomožna igrišča
- rokomet
- odbojka 3x

Barvo črt potrdi naročnik na osnovi predloga izbranega izvajalca.
V sredinskem krogu glavnega košarkarskega igrišča se nariše grb mesta Jesenic.
Izvede se toniranje parketa. Točno izvedbo potrdi naročnik na osnovi predloga izbranega izvajalca.

- mehka športna zaščita na stenah

OPOMBE:
Na obstoječih odprtinah na jaških za sidranje drogov mreže za odbojko, izvesti nove pokrove. Na parketu se nariše 3x malo igrišče za odbojko - usklajeno z odprtinami za drogove.
Igrišča za malo košarko (3x) zarisati v skladu z obstoječimi koši, ki so montirani na stene oz. balkone.

ateljeje za prostorsko projektiranje jesenice d.o.o.
Pod gozdom 2
tel.: 0590 58 333 fax.: 04 586 41 70
ateljej@app-jesenice.com

št. podjetja: IZS 1451

list: 1

risba:	TLORIS		merilo:	1:100
naročnik:	OŠ Prežihovega Voranca, Tomšičeva 5, Jesenice			
objekt:	OŠ Prežihovega Voranca - TELOVADNICA			
odg. projektant:	Silvija BABUREK, univ.dipl.inž.arh. ZAPS 0896 A			
št. načrta:	II/1853-1/14 - A	št. projekta:	II/1853-1/14	
načrt:	ARHITEKTURA	faza:	PZI	datum: maj 2014

silvija / 2014 / OS P Voranca_TELOVADNICA / NOVO_maj 2014 / OS P Voranca_TELOVADNICA_PZI parket 2novo.dwg