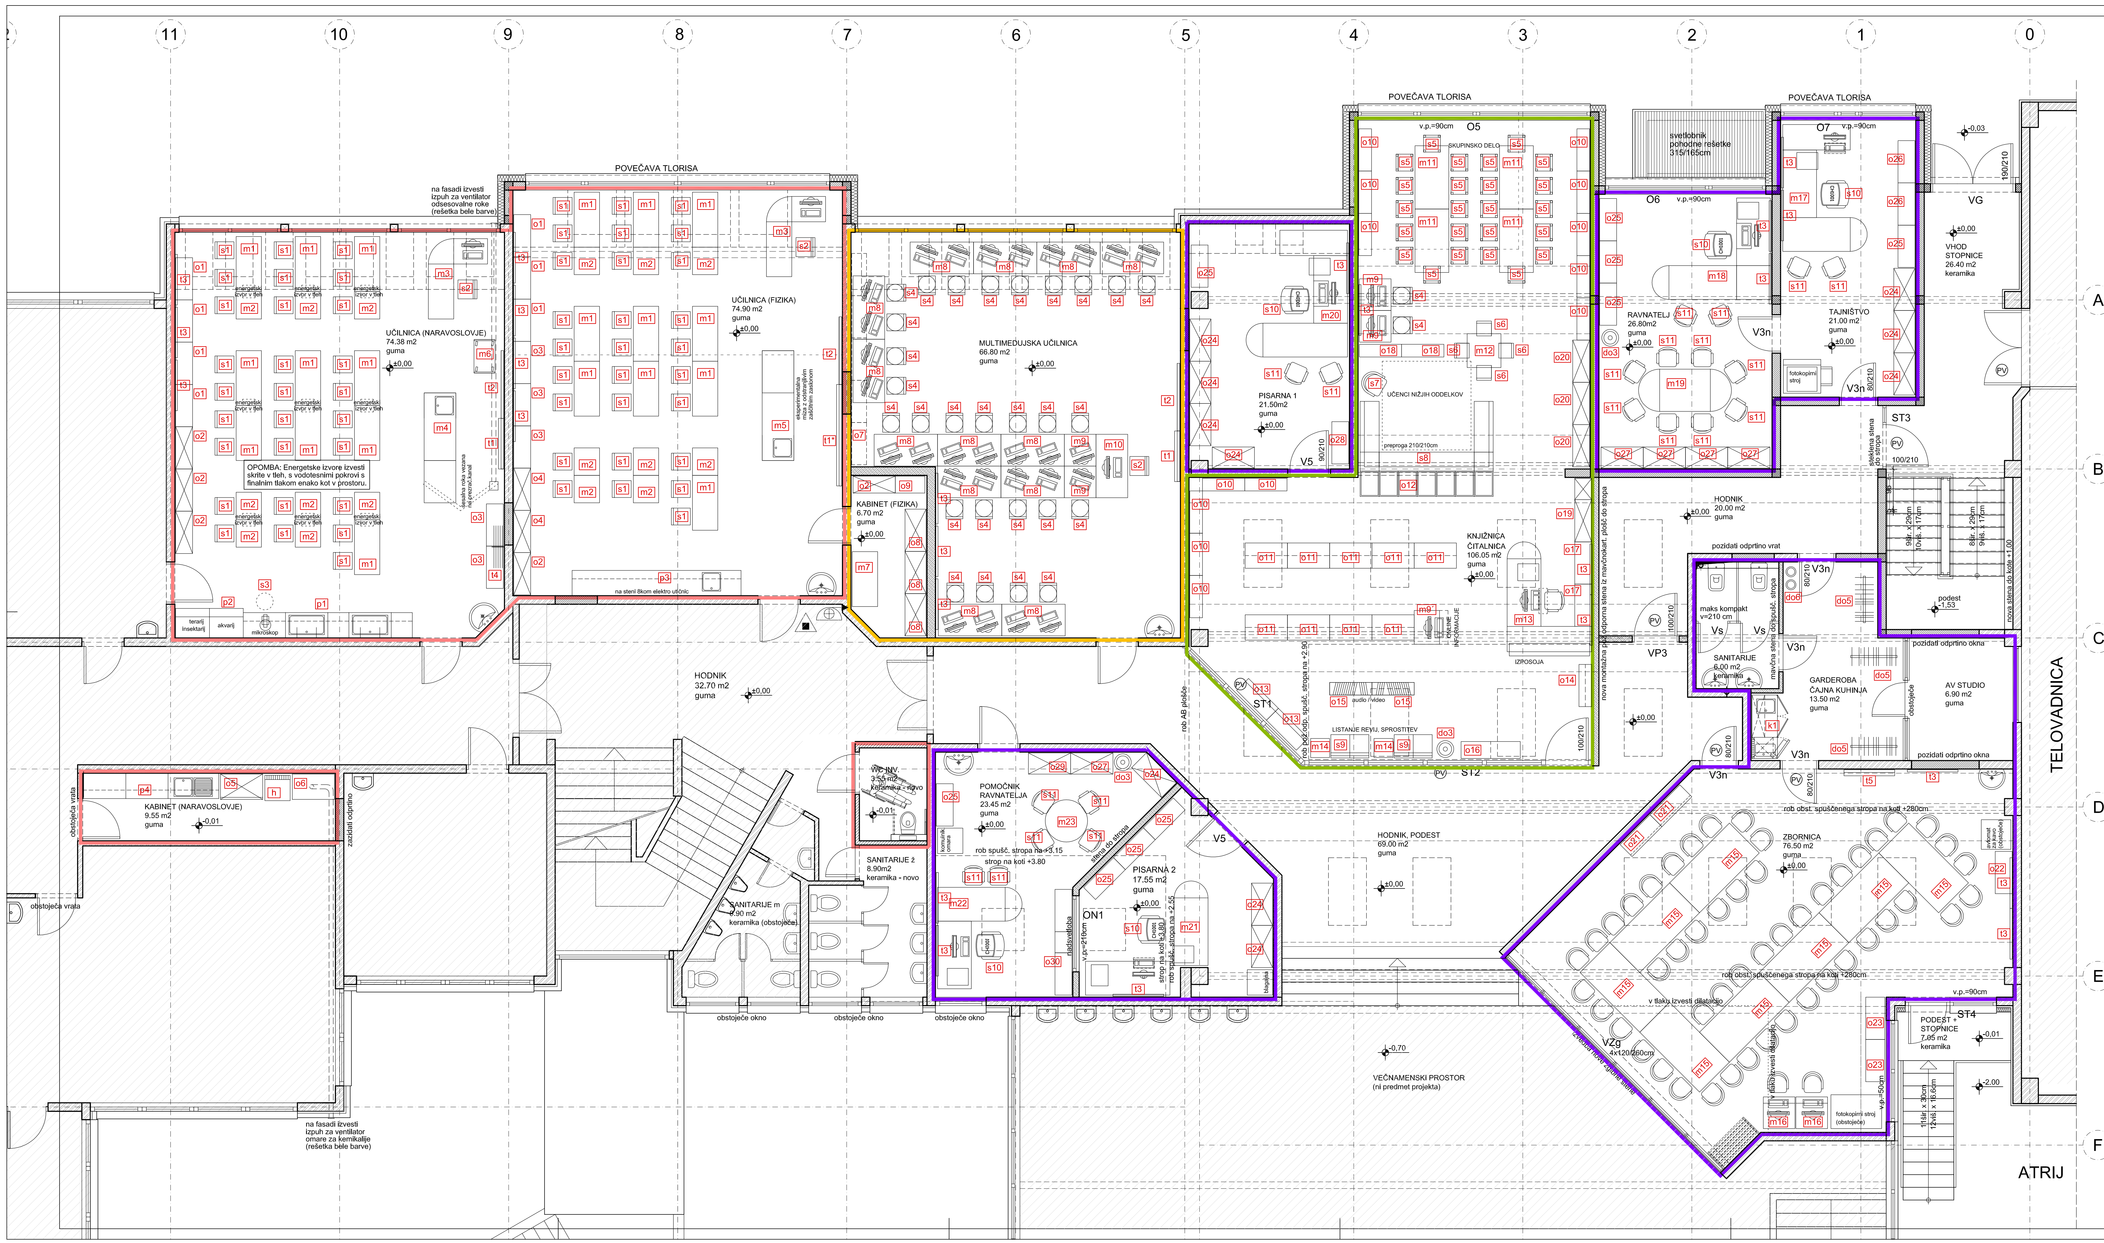

11
10
9
8
7
6
5
4
3
2
1
0
A
B
C
D
E
F
POVEČAVA TLORISA
na fasadi izvesti izpuh za ventilator odsesovalne roke (rešetka bele barve)
UČILNICA (NARAVOSLOVJE)
74.38 m2
guma
±0.00
OPOMBA: Energetske izvore izvesti skulte v tleh, s vodotesnimi pokrovi s finalnim tlakom enako kot v prostoru.
UČILNICA (FIZIKA)
74.90 m2
guma
±0.00
MULTIMEDIJSKA UČILNICA
66.80 m2
guma
±0.00
KABINET (FIZIKA)
6.70 m2
guma
±0.00
HODNIK
32.70 m2
guma
±0.00
KABINET (NARAVOSLOVJE)
9.55 m2
guma
-0.01
obstoječa vrata
obstoječa okna
zadelati odprtino
SANITARIJE m
4.90 m2
keramika (obstoječe)
SANITARIJE 2
8.90m2
keramika - novo
nov INV.
3.55 m2
keramika - novo
POMOČNIK RAVNATELJA
23.45 m2
guma
±0.00
PISARNA 2
17.55 m2
guma
±0.00
ON1
v.p.=210cm
rob spušč. stropa na +3.15
strop na koti +3.80
rob spušč. stropa na +2.45
stopnice do stropa
PISARNA 1
21.50m2
guma
±0.00
UČENCI NIŽJIH ODDELKOV
preproga 210/210cm
V5
80/210
KNJIŽNICA
ČITALNICA
106.05 m2
guma
±0.00
IZPOSOJA
LISTANJE REVIJ, SPROSTITEV
ST1
ST2
rob spušč. tlakšč. stropa na +2.45
rob AB plošče
nova montažna predelna stena iz mavčnokart. plošč do stropa
HODNIK, PODEST
69.00 m2
guma
±0.00
VEČNAMENSKI PROSTOR
(ni predmet projekta)
-0.70
POVEČAVA TLORISA
v.p.=90cm
O5
SKUPINSKO DELO
O6
v.p.=90cm
O7
v.p.=90cm
svetlobnik
pohodne rešetke
315/185cm
RAVNATELJ
26.80m2
guma
±0.00
TAJNIŠTVO
21.00 m2
guma
±0.00
fotokopirni stroj
HODNIK
20.00 m2
guma
±0.00
pozidati odprtino vrat
maks komplet v=210 cm
SANITARIJE
6.00 m2
keramika
GARDEROBA
ČAJNA KUHINJA
13.50 m2
guma
AV STUDIO
6.90 m2
guma
pozidati odprtino okna
podest
+1.53
ST3
100/210
VHOD
STOPNICE
26.40 m2
keramika
±0.00
190/210
VG
ST4
PODEST +
STOPNICE
7.05 m2
keramika
-0.01
-2.00
ZBORNICA
76.50 m2
guma
±0.00
rob obst. spuščenega stropa na kot +280cm
v fazi izvesti dilatacijo
VZg
4x120/260cm
TELOVADNICA
ATRIJ
na fasadi izvesti izpuh za ventilator omare za kemikalije (rešetka bele barve)
teraji
insektarij
akvarij
mikroskop
na steni lokom elektro učilnic
energetski izvor v tleh
obstoječa stena
nejasnosti/kuhal
obstoječe stene nižje odstranjuvim zidarske sestavine
stopnice do stropa
nova stena do kote +1.00
ravna stena
višina +2.20m
širina +1.17m
podestna stena za stopnice
nova stena do kote +1.00
SKLOPI PO FAZNOSTI IZVEDBE:
1.3.3.1. UČILNICA ZA NARAVOSLOVJE, UČILNICA ZA FIZIKO, KABINET ZA NARAVOSLOVJE, SANITARIJE ZA INVALIDE
1.3.3.2. MULTIMEDIJSKA UČILNICA, KABINET ZA FIZIKO
1.3.3.3. KNJIŽNICA
1.3.3.4. ZBORNICA, GAREDROBA ZAPOSLENIH, UPRAVA
LEGENDA:
OBSTOJEČ ZID AB, OPEKA
prostori ki se ne spreminjajo - niso predmet 1. faze
NOV ZID AB
NOV ZID OPEKA, SIPOREKS
MAVČNO KARTONSKA STENA - POŽARNA
OPOMBE:
Izvajalec del pred pričetkom del preveri obstoječe dimenzije
V primeru, da v načrtu predlagane rešitve niso v skladu z dobro prakso posamezne izvajalske stroke, zakonodajo ali standardi, ozioroma v primeru napak v načrtu, je izvajalec del dolžan projektanta na to opozoriti in v soglasju s projektantom prilagoditi izvedbo.
Instalacije se pred izvedbo usklađijo z naročeno opremo učilnic !
ateljeZG projektirskoprojektiranje jesenice d.o.o.
Pod gozdom 2
tel.: 0590 58 333 fax., 04 586 41 70
atelje@app-jesenice.com
št. podjetja:IZS 1451
list: 1
risba: TLORIS PRITLIČJA
DISPOZICIJA OPREME
merilo: 1:50
naročnik: Občina Jesenice, Cesta Železarjev 6, Jesenice
objekt: OŠ Koroška Bela
odg. vodja projekta: Silvija BABUREK, u.d.i.a. ZAPS 0896 A
odg. projektant: Silvija BABUREK, u.d.i.a. ZAPS 0896 A
št. projekta: II/1566-1/07
faza: PZI - Izvedba 2014/15
načrt: OPREMA
št. načrta: II/1566-1/07 A
datum: maj 2014
stezja / stezja / 2014 / 05 Koroska Bela / OPREMA / 05 Koroska Bela_OPREMA 3.dwg