
SEVERO ZAHODNA FASADA

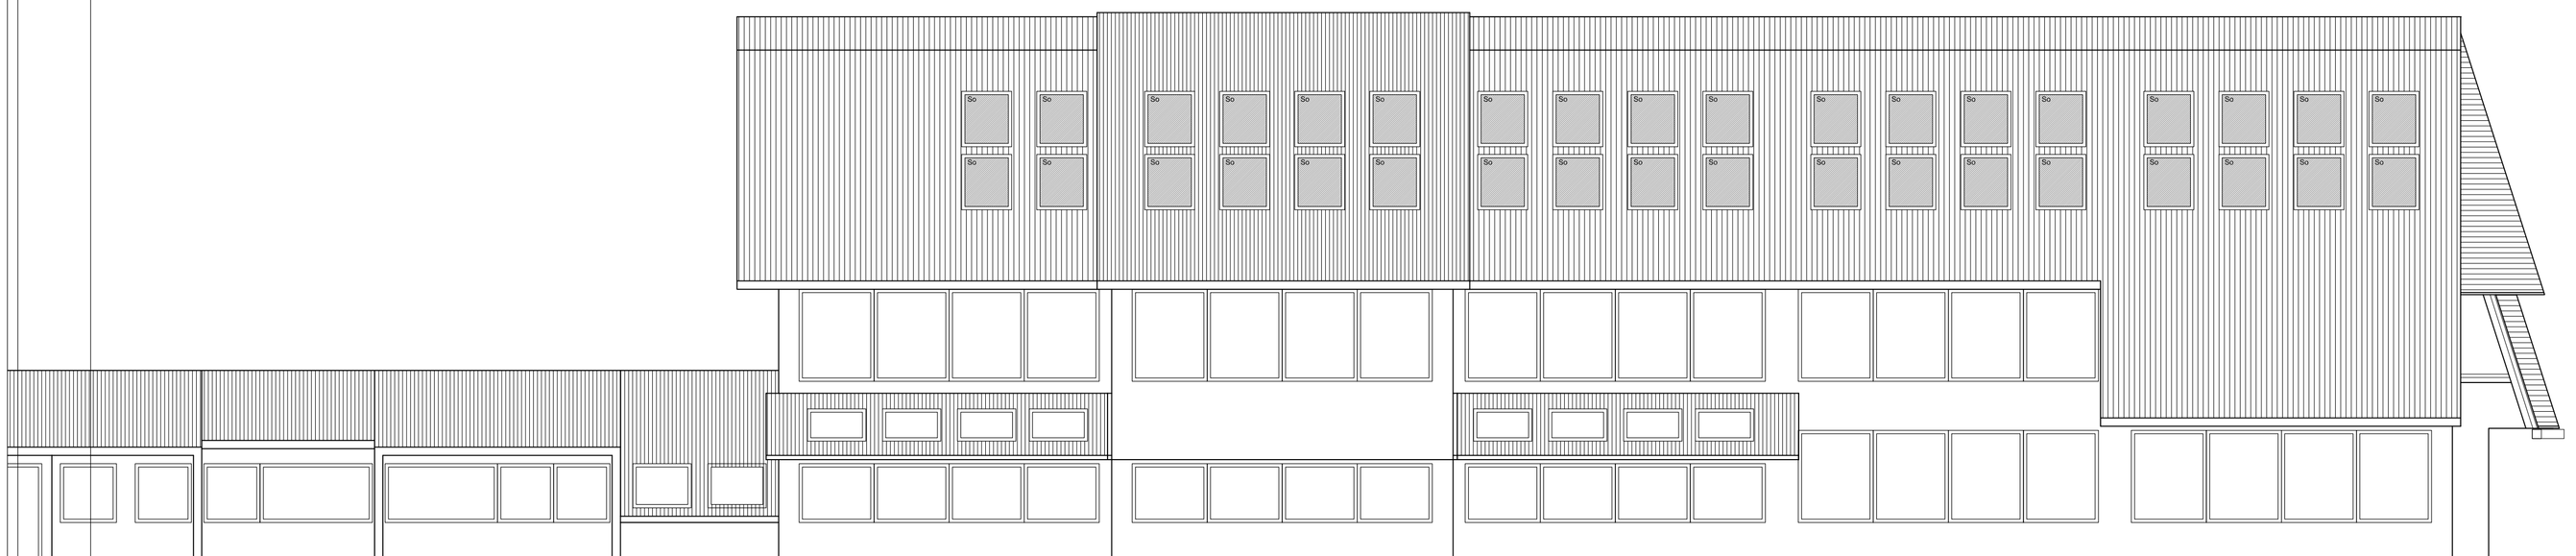

JUGO ZAHODNA FASADA



SEVERO VZHODNA FASADA



OPOMBE

Dimenzije obvezno preveriti na objektu in predvidene rešitve uskladiti z dejanskim stanjem na objektu!

Vse dimenzije medsebojno uskladita dobavitelj oken in vrat in izvajalec gradbenih del (dimenzije obvezno preveriti na objektu)!

Izvajalec mora med gradnjo upoštevati vse načrte za izvedbo (PZI -3.faza) ter koordinirati gradnjo s načrti gradbene konstrukcije, električnih instalacij, strojnih instalacij, požarno študijo, kakor tudi zunanjimi priključki, tehnološkimi načrti, študijami in elaborati (PGD, PZI -3.faza).

V primeru, da v načrtu predlagane rešitve niso v skladu z dobro prakso posamezne izvajalske stroke, zakonodajo ali standardi, oziroma v primeru napak v načrtu, je izvajalec del dolžan projektanta na to opozoriti in v soglasju s projektantom prilagoditi izvedbo. Za izvedbo odgovarjajo izvajalci.

atelje za prostorsko projektiranje jesenice d.o.o.
Pod gozdom 2
tel.: 04 583 30 30 fax.: 04 586 41 70
atelje@app-jesenice.com

št. podjetja:	IZS 1451		
list:	5		
risba:	FASADA SZ, JZ, SV	merilo:	1:100
naročnik:	Občina Jesenice, Cesta železarjev 6, Jesenice		
objekt:	OŠ Koroška Bela		
odg. vodja projekta:	Silvija BABUREK, u.d.i.a.	ZAPS 0896 A	
odg projektant:	Silvija BABUREK, u.d.i.a.	ZAPS 0896 A	
sodelavec:	Gregor Gašperšič, abs. arh.		
št. proj.:	II/1566-1/07	št. načrta:	II/1566-1/07 A
projekt:	arhitektura	faza: PZI -3.faza	datum: februar 2011