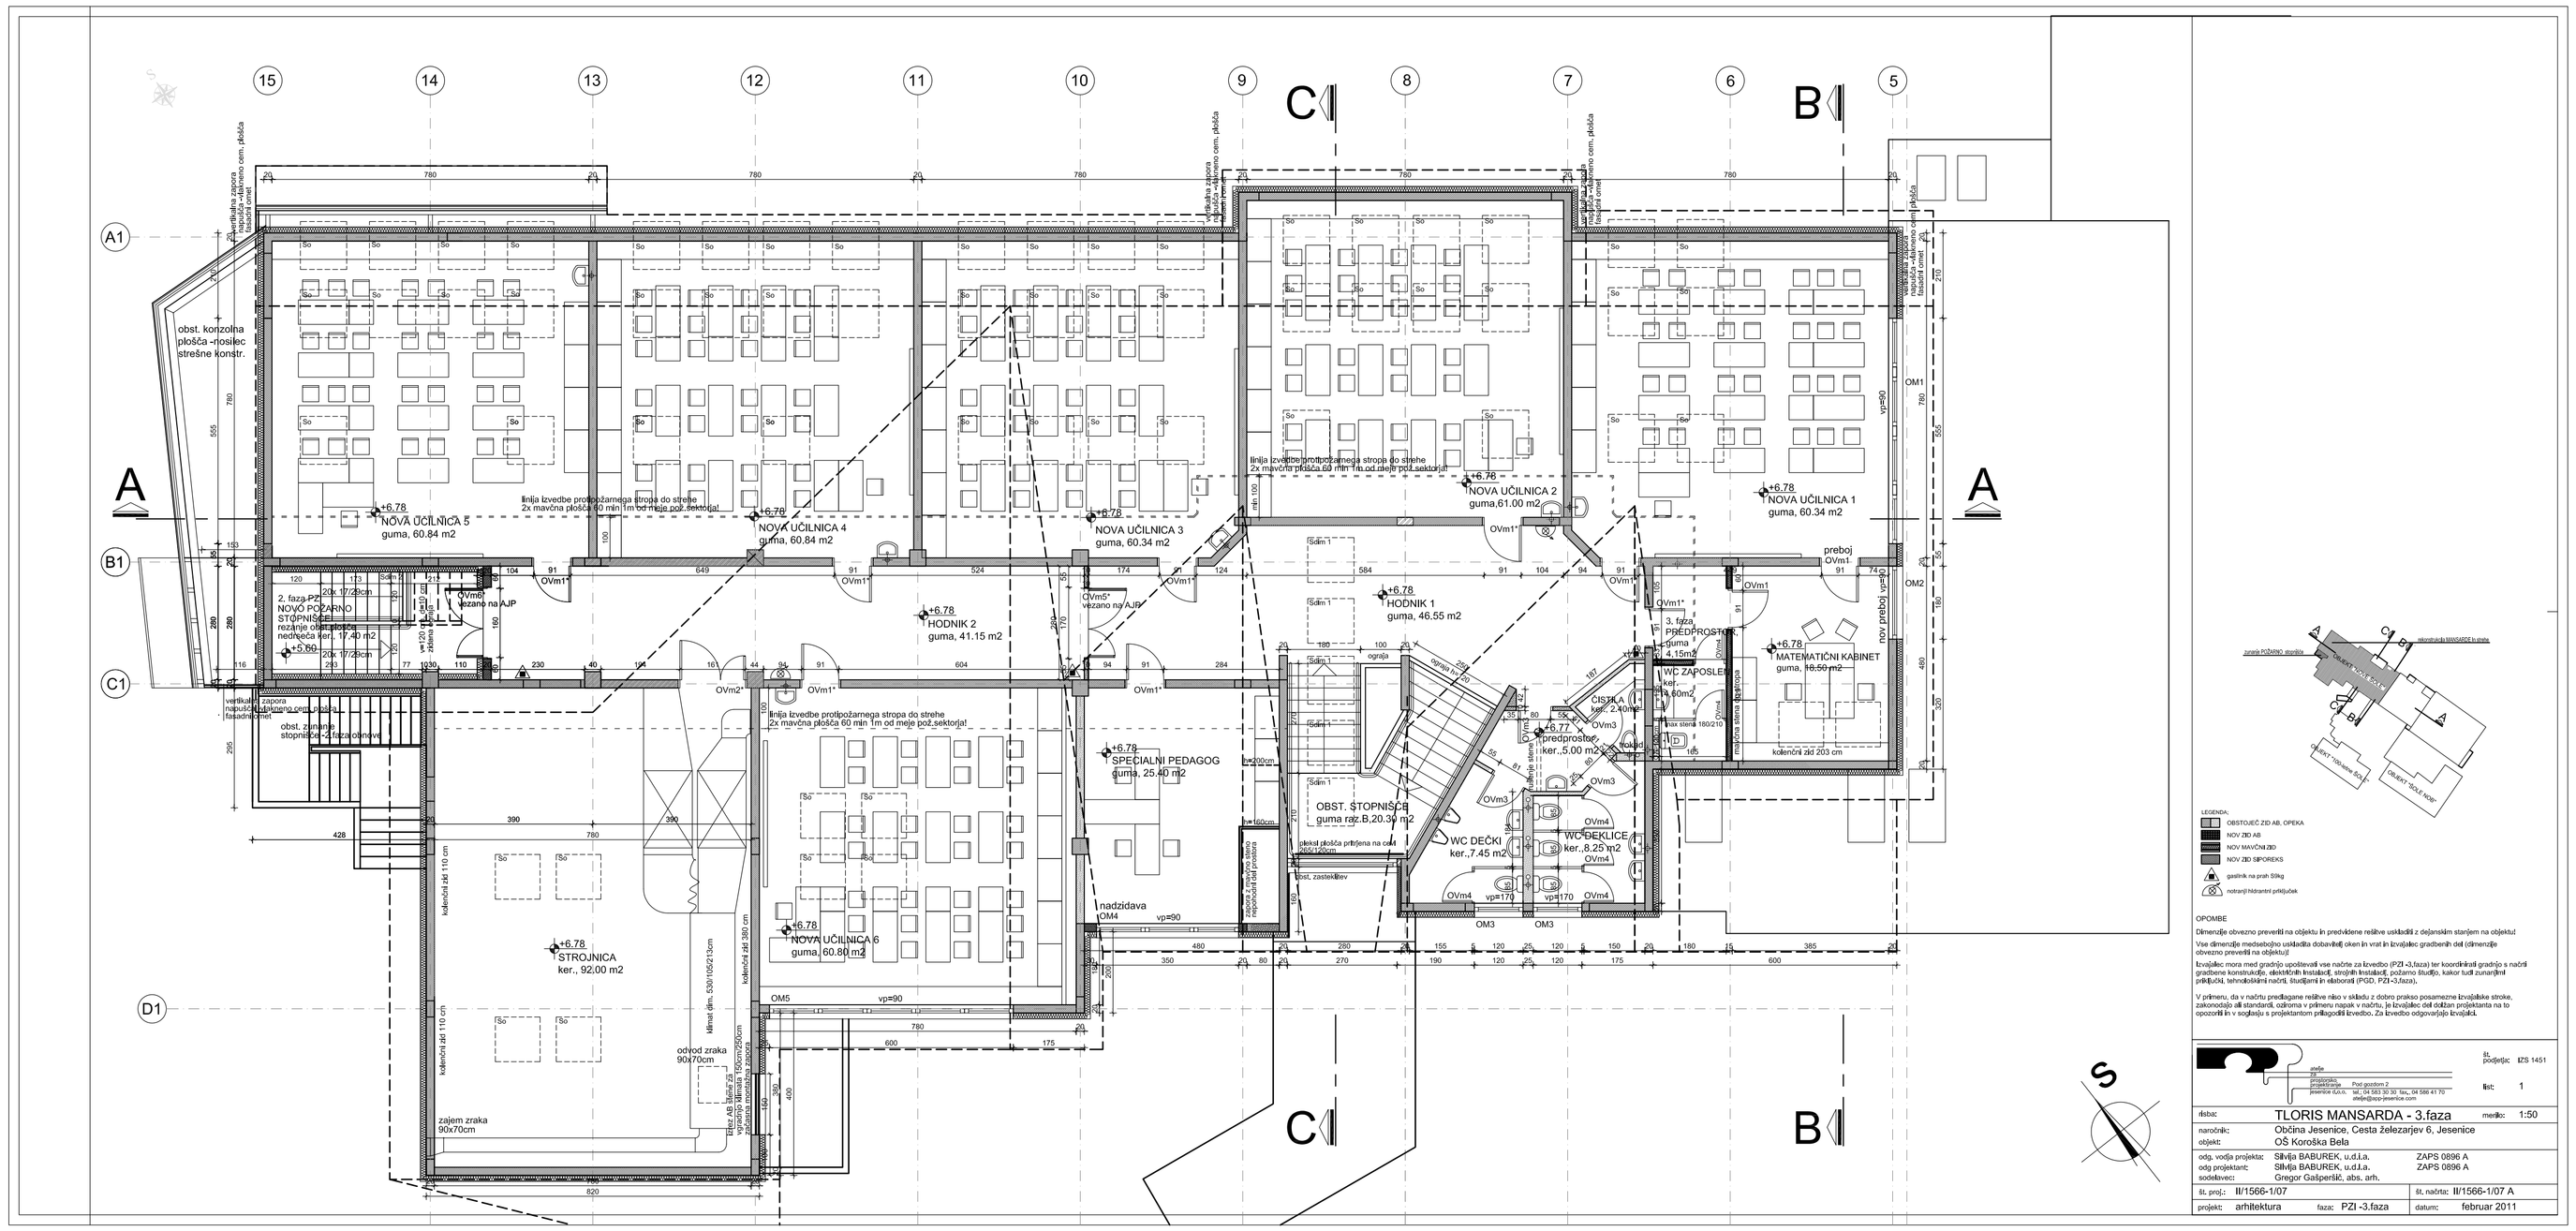


OPOMBE

Dimenzije obvezno preveriti na objektu in prevzetene relative usklajditi z dejanskim stanjem na objektu!
Vse dimenzije medsebojno usklajditi oken in vrat in izvajalec gradbenih del odmerjeje obvezno preveriti na objektu!

Izvajalec mora med gradnjo upoštevati vse načrte za izvedbo (PZI -3.faza) ter koordinirati gradnjo s načrti gradbene konstrukcije, elektrotehn.inštalacij, strojnih inštalacij, požarno varstvo, kakor tudi zunanjimi priključki, telmnikalnimi načrti, študijami in elaborati (PGD, PZI-3.faza).

V primeru, da v načrtu predlagane rešitve niso v skladu z dobro prakso posamezne izvajalske stroke, zakonodajo ali standardi, opozorna v primeru razpok v načrtu, bi izvajalec dal ustrezn projektanta na to opozoril in s soglasja s projektantom prilagodil izvedbo. Za izvedbo odgovarjajo izvajalci.

		št. podjetja:	IZS 1451
		list:	1
načrt:	TLORIS MANSARDA - 3.faza	merilo:	1:50
naročnik:	Občina Jesenice, Cesta železarjev 6, Jesenice		
objekt:	OŠ Koroška Bela		
odg. vodja projekta:	Silvija BABUREK, u.d.i.a.		ZAPS 0896 A
odg.projektant:	Silvija BABUREK, u.d.i.a.		ZAPS 0896 A
sodelavec:	Gregor Gašperšič, abs. arh.		
št. proj.:	II/1566-1/07	št. načrta:	II/1566-1/07 A
projekt:	arhitektura	faza: PZI -3.faza	datum: februar 2011