




TLORIS STREHE M1:100

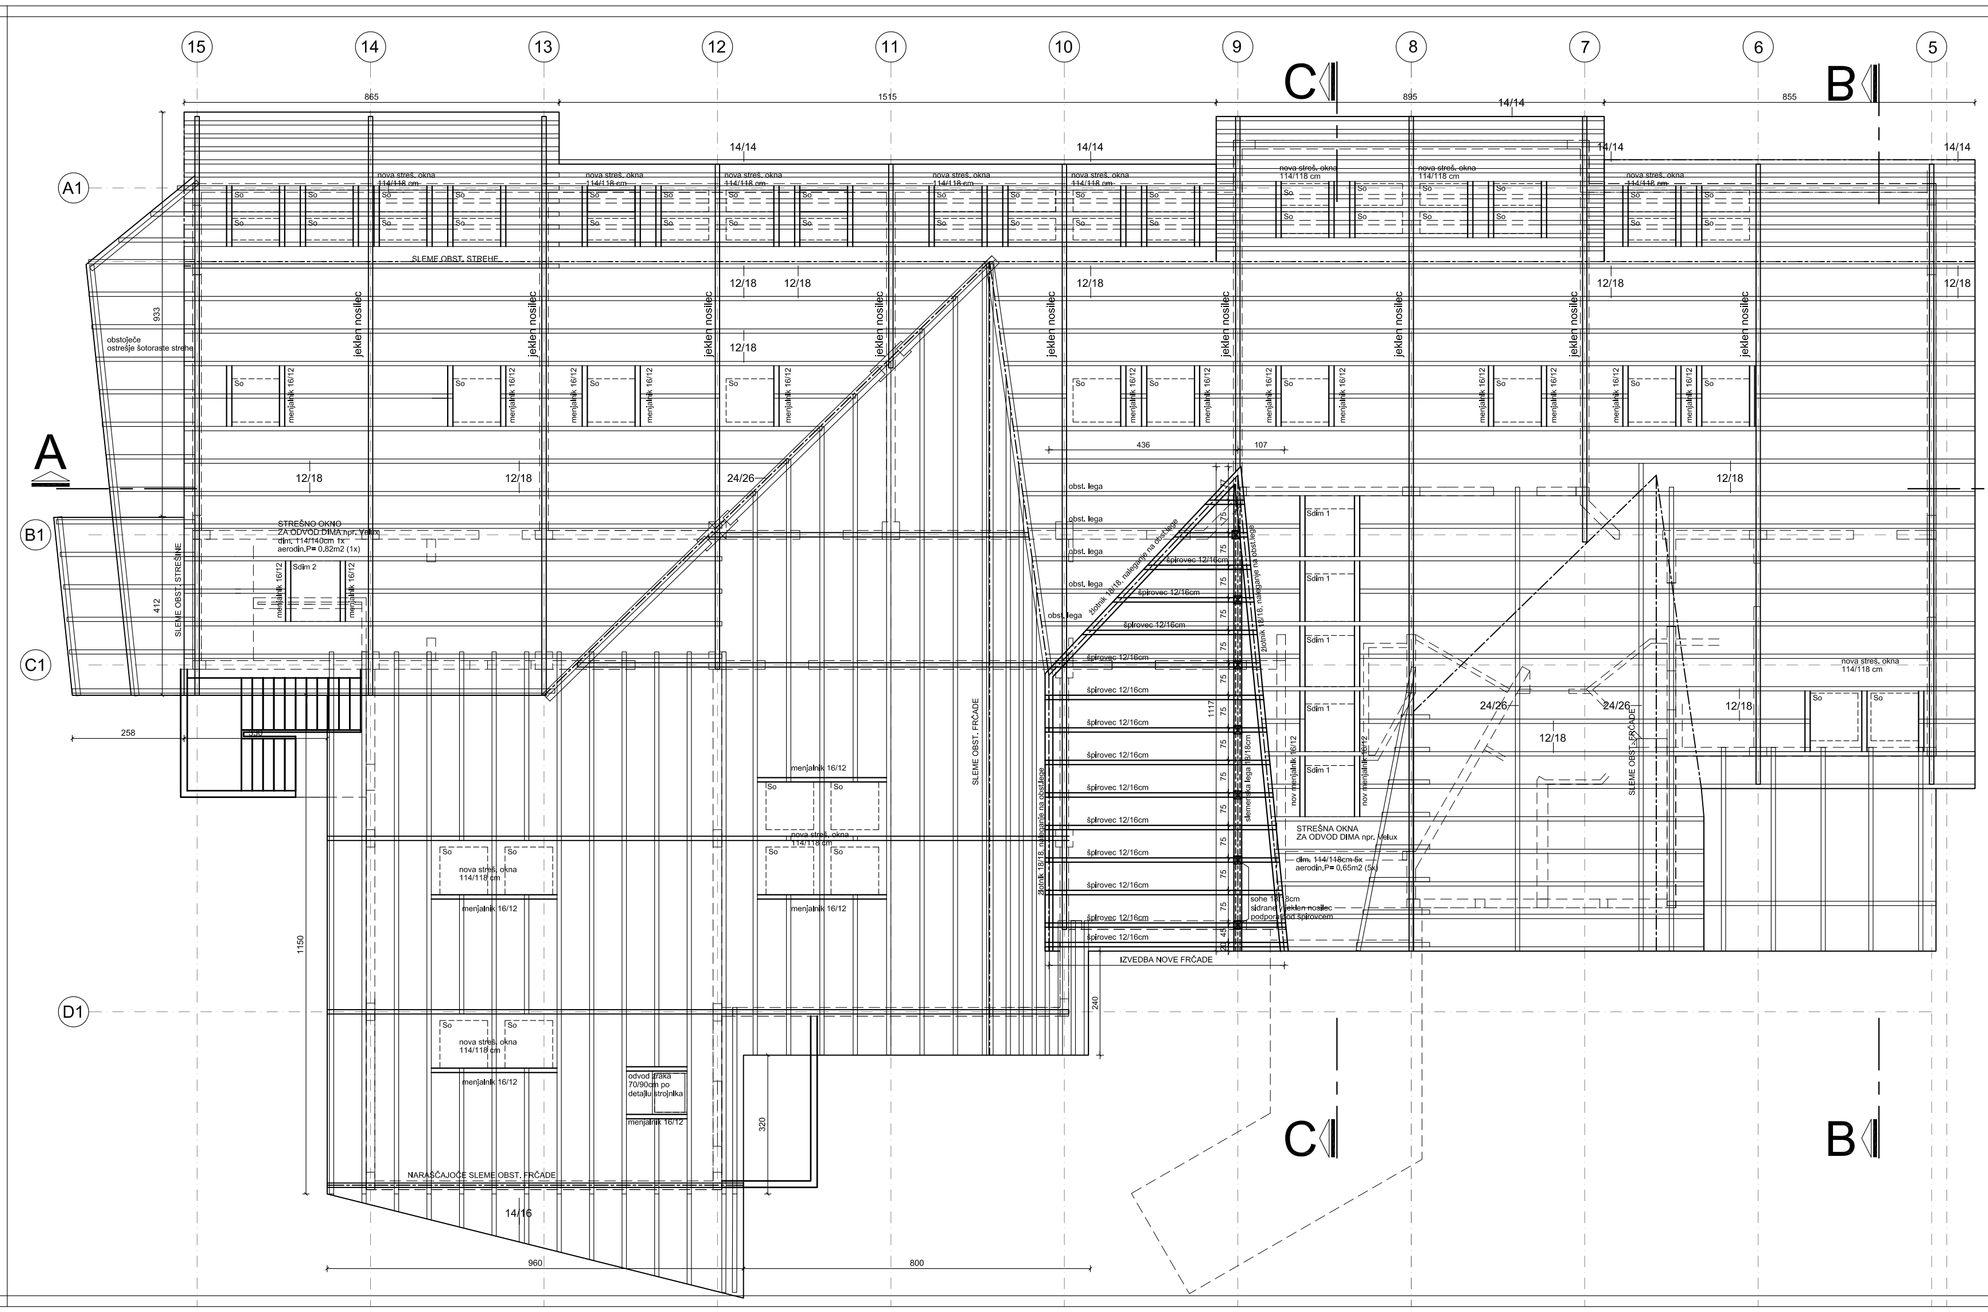

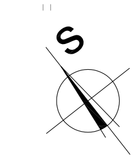

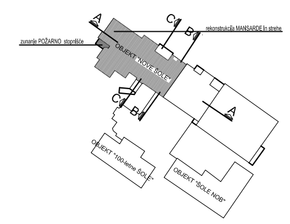

OPOMBE

Dimenzije obvezno preveriti na objektu in predvidene relative uskladiti z dejanskim stanjem na objektu!

Vse dimenzije medsebojno uskladiti dobavitelj oken in vrat in izvajalec gradbenih del (dimenzije obvezno preveriti na objektu)!

Izvajalec mora med gradnjo upoštevati vse načrte za izvedbo (PZI-3.faza) ter koordinirati gradnjo z načrti gradbene konstrukcije, elektrotehn.instalacij, strojnih instalacij, podzemno stavbo, kakor tudi zunanjimi priključki, komunalnimi načrti, študijami in elaborati (PGD, PZI -3.faza).

V primeru, da v načrtu predlagane rešitve niso v skladu z dobro prakso posamezne izvajalske stroke, zakonodajo ali standardi, odkrema v primeru napak v načrtu, je izvajalec dol. dolžan projektanta na to opozoriti in v soglasju s projektantom prilagoditi izvedbo. Za izvedbo odgovornější izvajalci.

		št. pooblastila:	IZS 1451
		list:	2
načrtoval:	Silvija BABUREK, u.d.i.a.		ZAPS 0896 A
odg.projektant:	Silvija BABUREK, u.d.i.a.		ZAPS 0896 A
sodelovali:	Gregor Gašperlič, abs. arh.		
št. proj.:	II/1566-1/07	št. načrta:	II/1566-1/07 A
projekt:	arhitektura	faza:	PZI -3.faza
datum:	februar 2011		

načrtuje: ZAVOD ZA PROJEKTIRANJE Postojnska cesta 2, 6210 Sežana, tel.: 05 7310 300, fax.: 05 7310 311, e-mail: info@zavod-zaprojektiranje.si

tišina:	TLORIS OSTREŠJE, STREHA
merilo:	1:50, 1:100
naročnik:	Občina Jesenice, Cesta železarjev 6, Jesenice
objekt:	OŠ Koroška Bela