



tloris KLETI

merilo 1:50

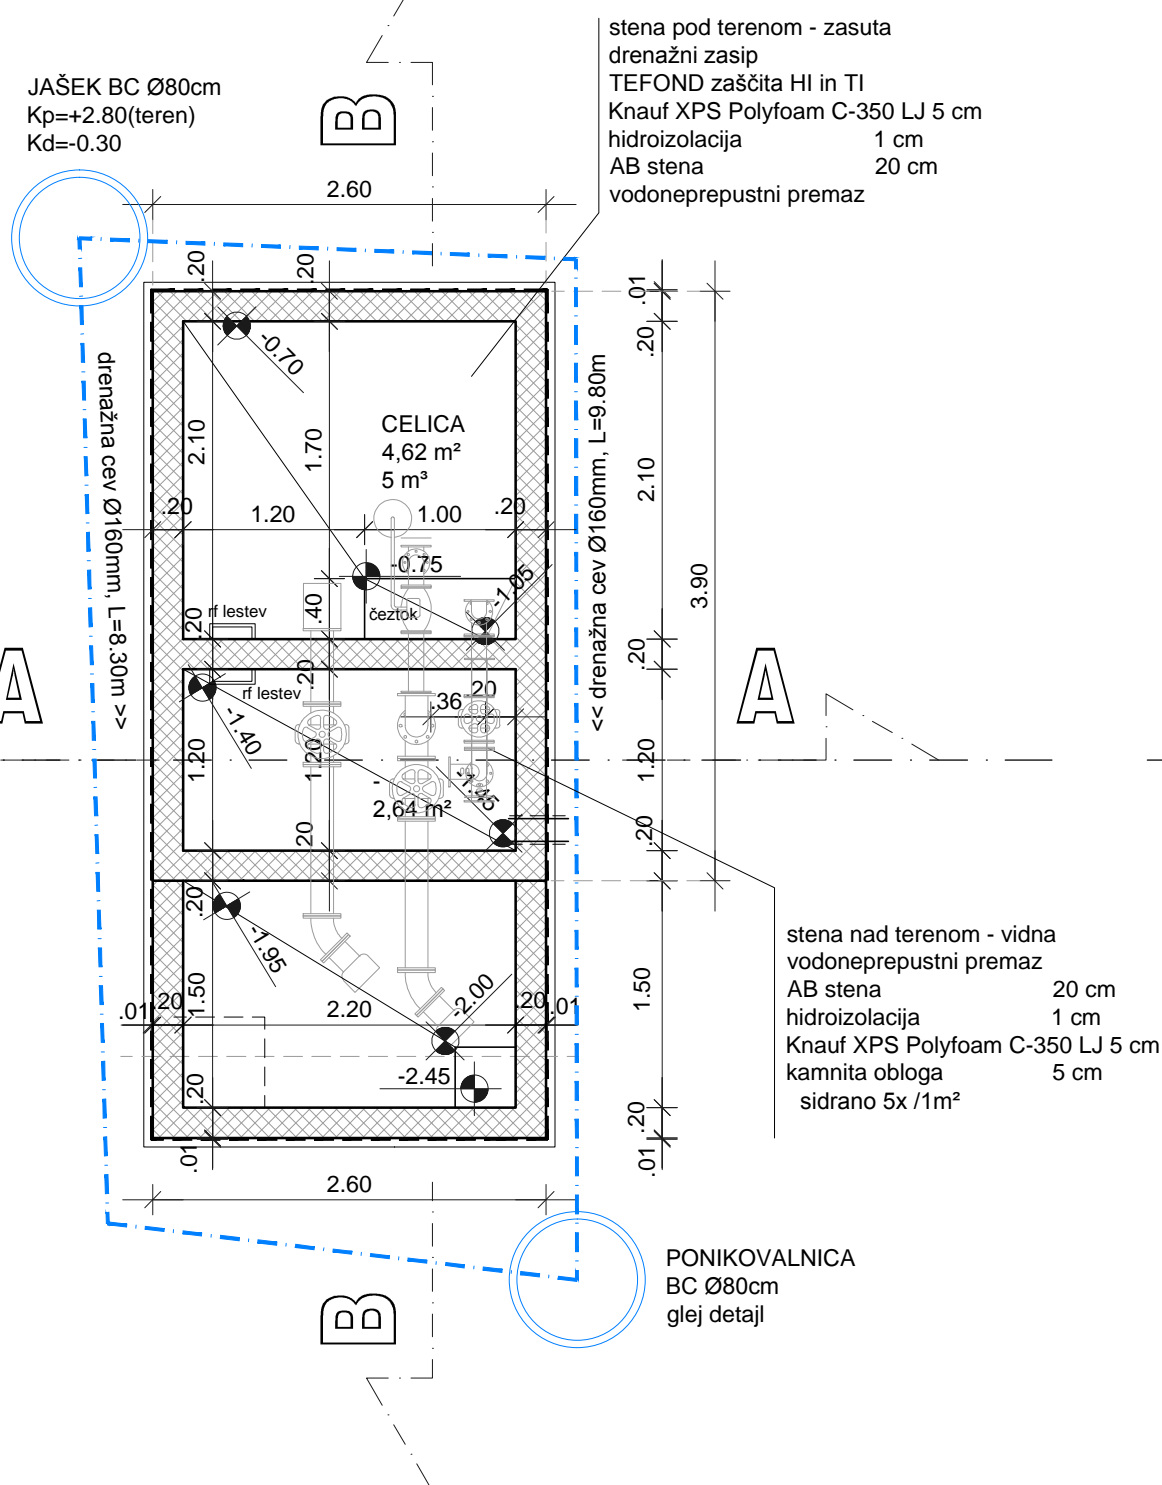


tloris KLETI

merilo 1:50

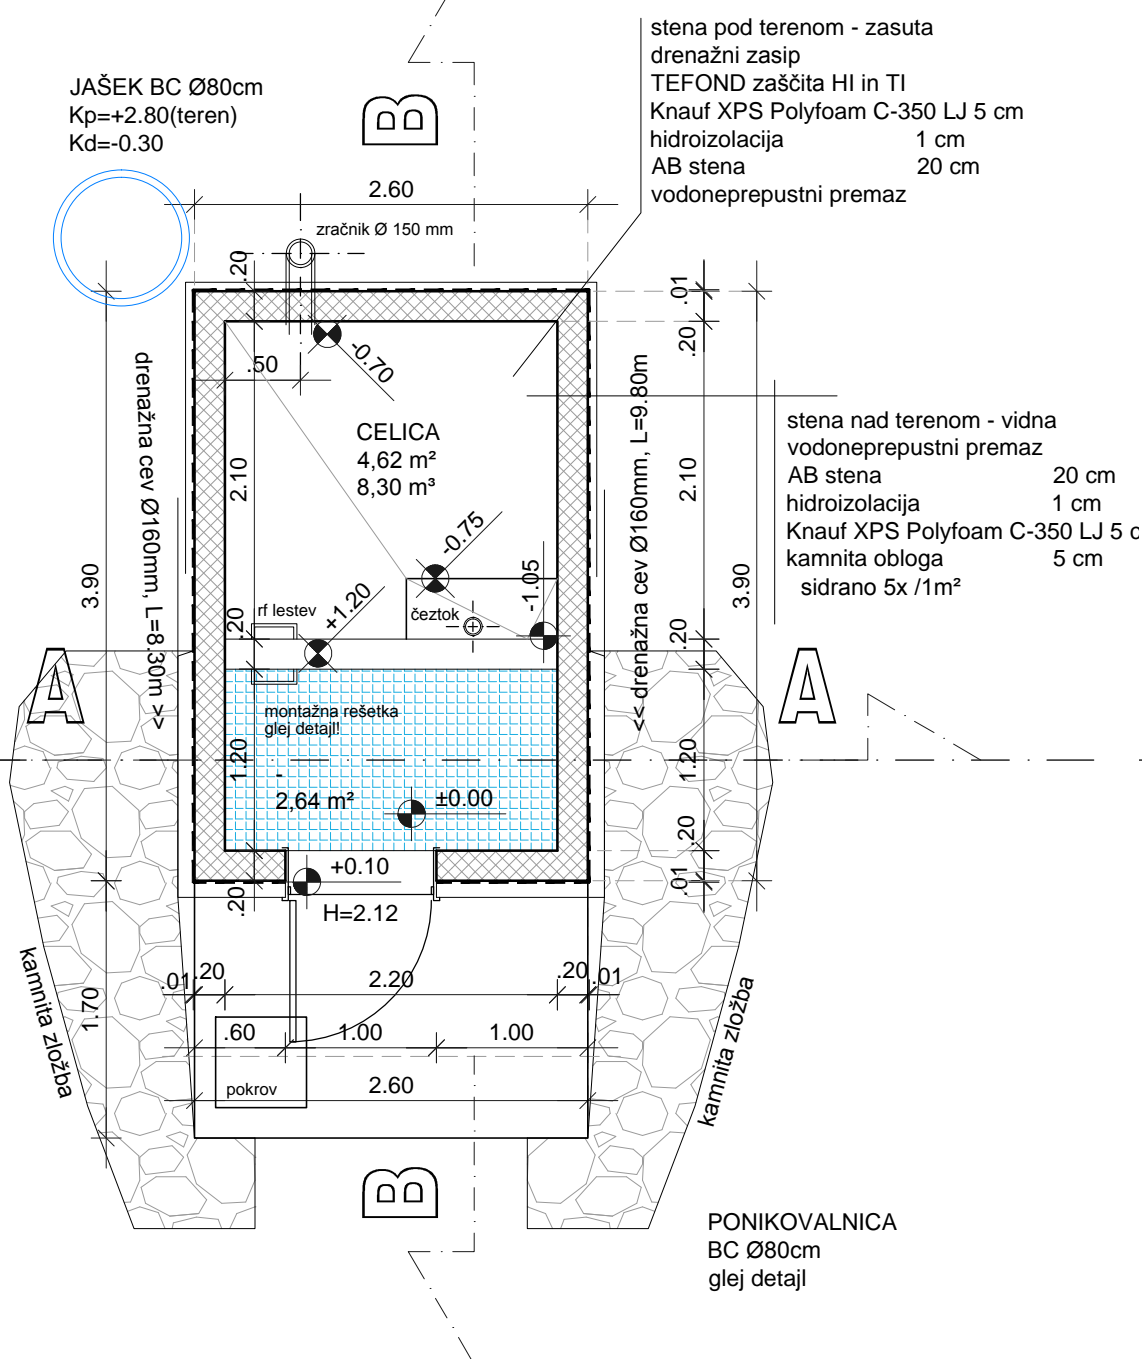


tloris STREHE

merilo 1:50

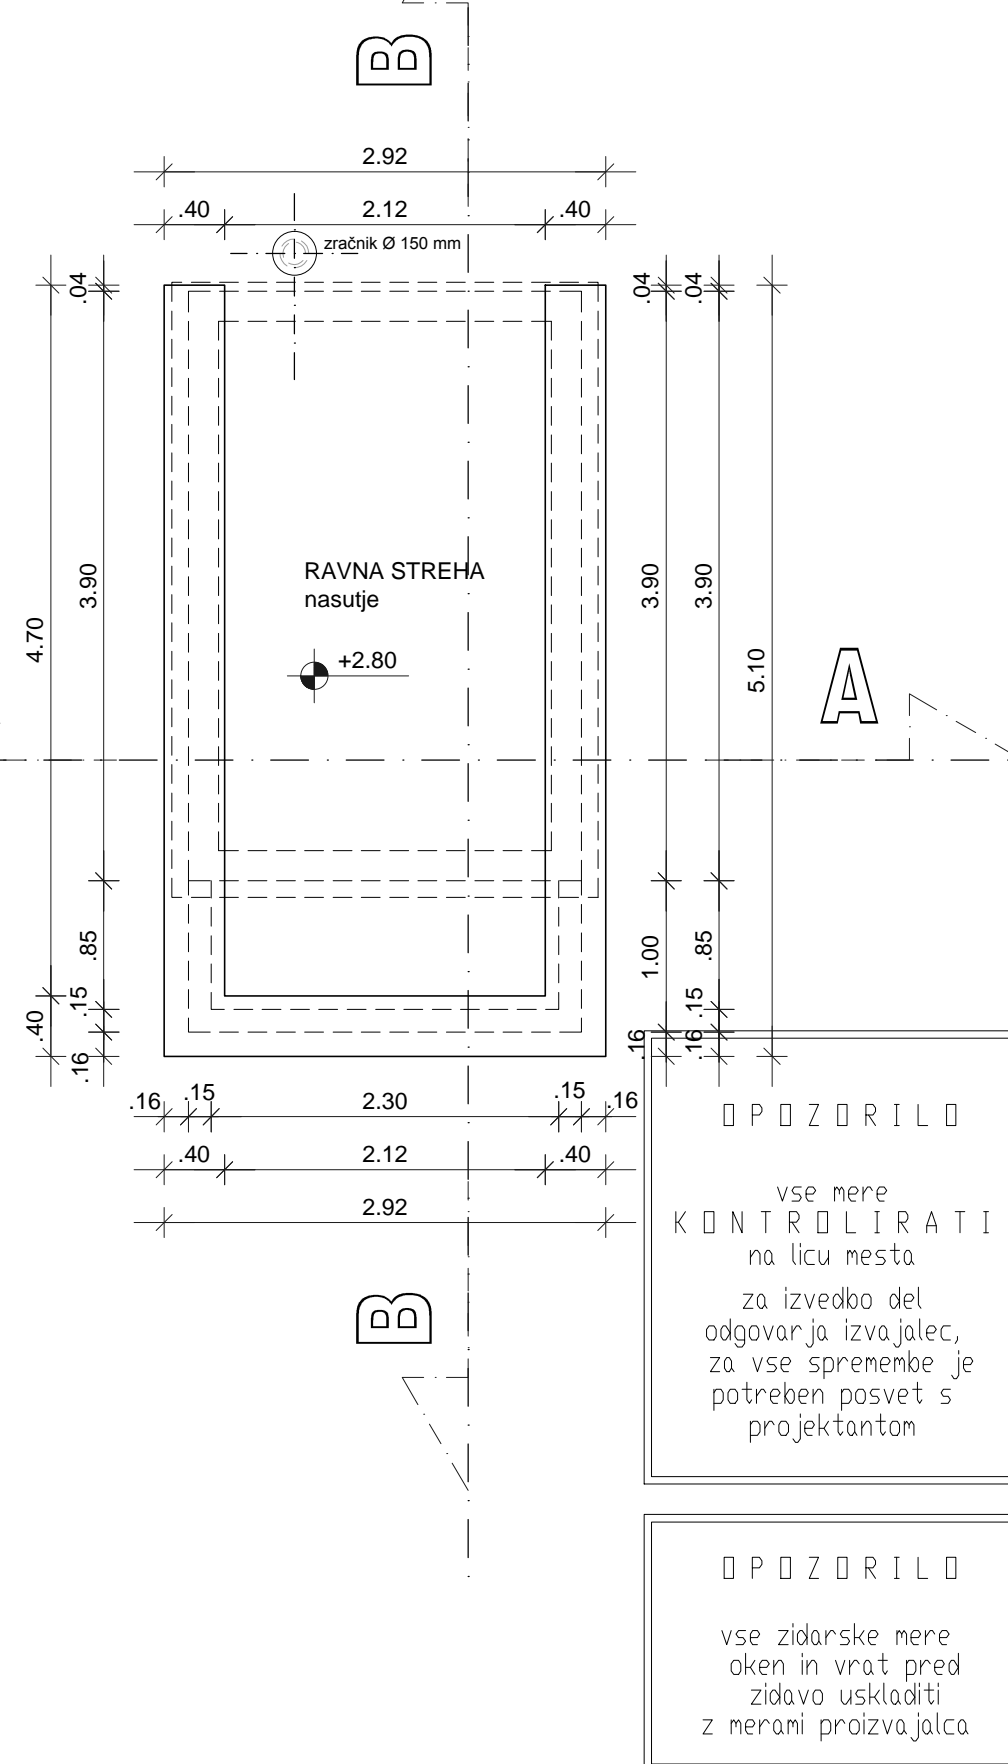


prečni prerez A - A

merilo 1:50

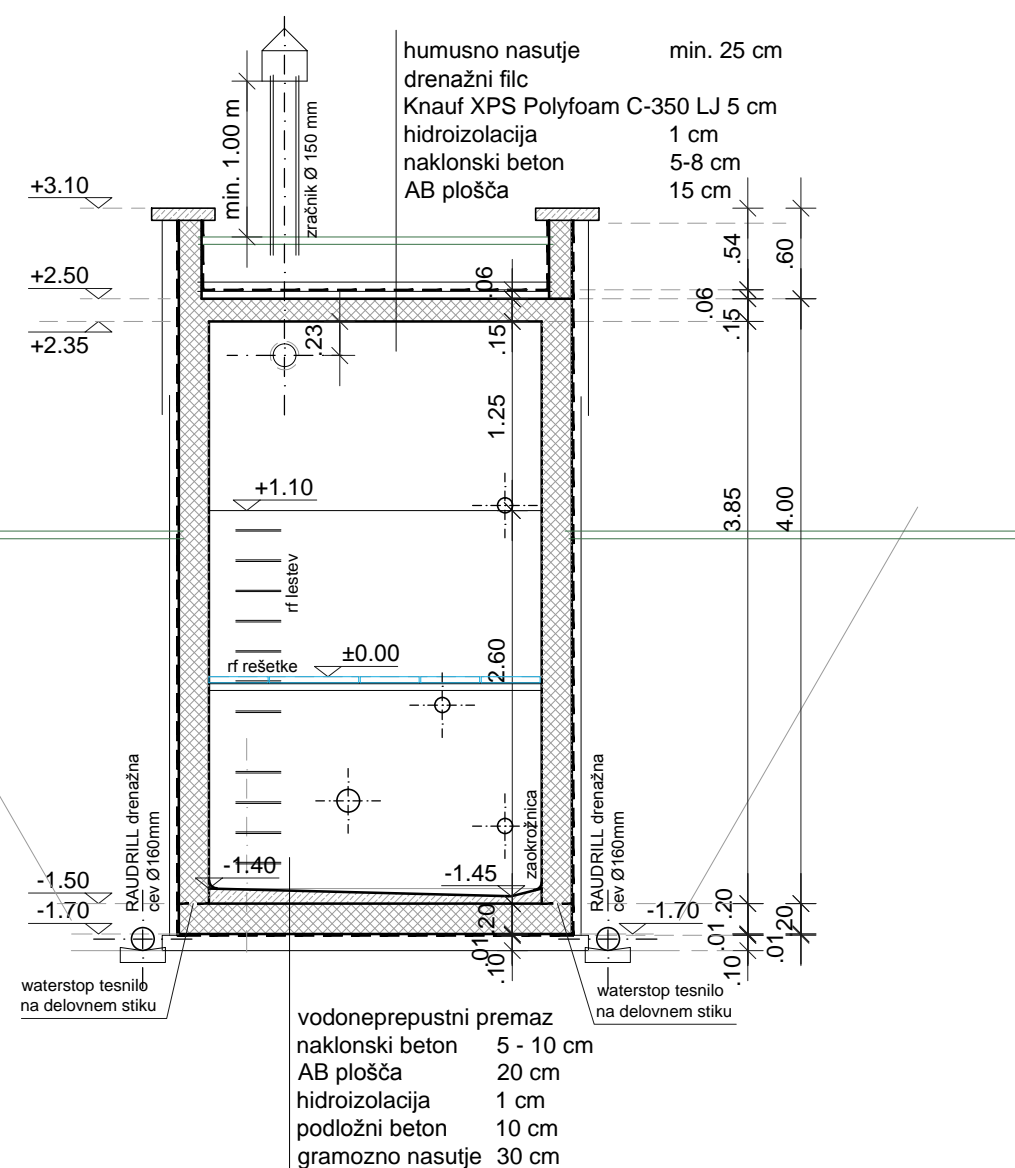

vzdolžni prerez B - B

merilo 1:50

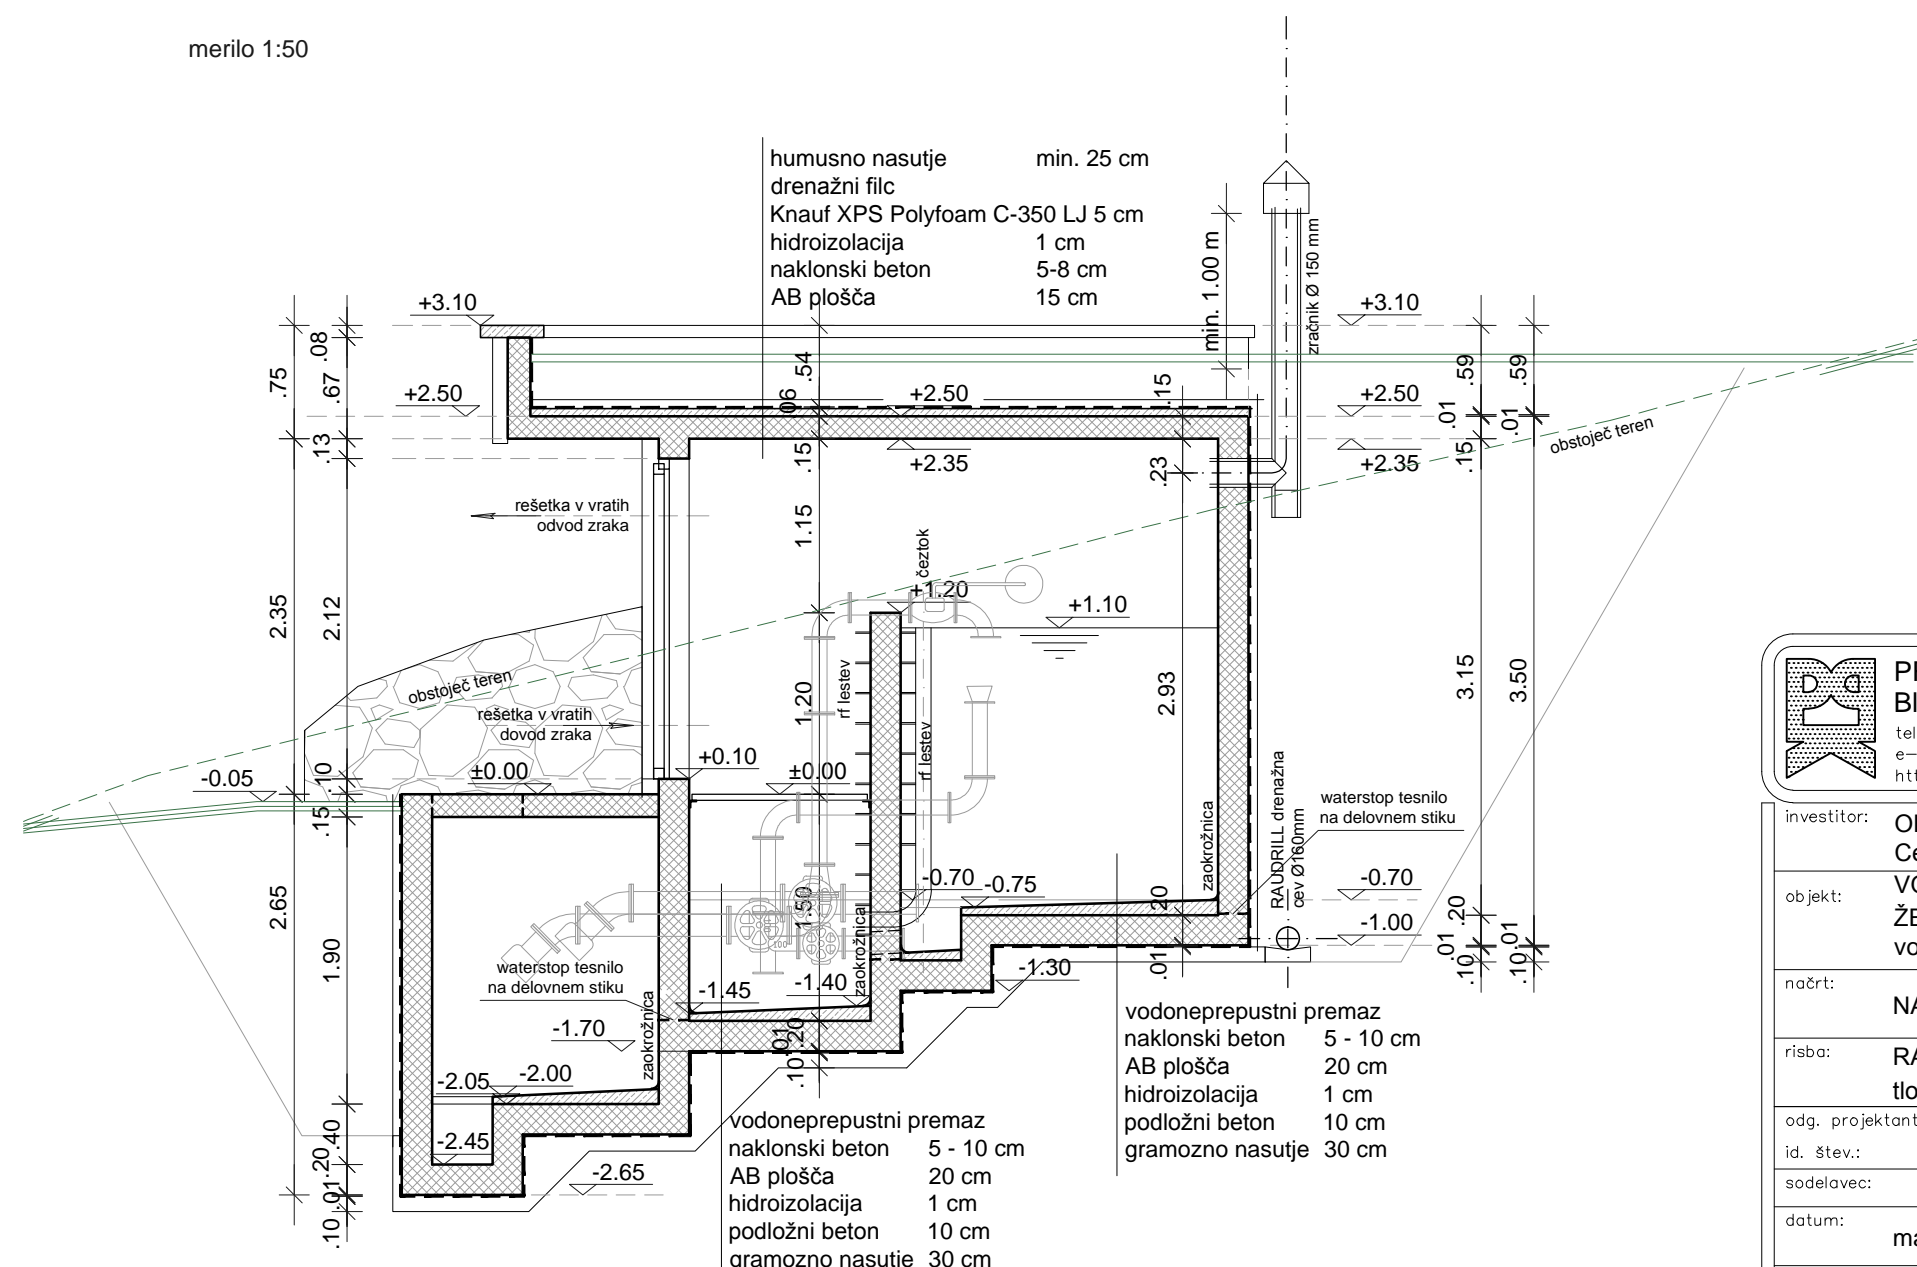

RAZTEŽILNIK

 PROJEKTIVNO PODJETJE KRANJ, d.o.o. Bleiweisova 6, Kranj tel.: (04) 20 26 800, 20 11 144; fax: (04) 20 26 746 e-mail: ppk@iol.net http://www.ppk.si		identifikacijsko število podjetja 0387 07. 10. 1998
investitor: OBČINA JESENICE Cesta Železarjev 6, 4270 JESENICE	objekt: VODOVOD PLANINA POD GOLICO - PLAVŠKI ROVT - ŽERJAVEC; Izvir pod Golico - vodohran Betel - obstoječi vodovod Planina pod Golico	vrsta projektne dokumentacije: PGD
načrt: NAČRT GRADBENIH KONSTRUKCIJ	merilo: 1:50	
rišo: RAZTEŽILNIK tloris KLETI, tloris STREHE, prečni prerez A - A, vzdolžni prerez B - B	odg. projektant: Boris POGAČAR, univ.dipl.inž.grad.	podpis:
id. štev.: G-3228	sodelavec: Sandi KRČ	
datum: marec 2013	št. projekta: P-6904	št. načrta: P-6904/3
opomba:		list št.: 9