


PIKA

igrišče Pika - situacija

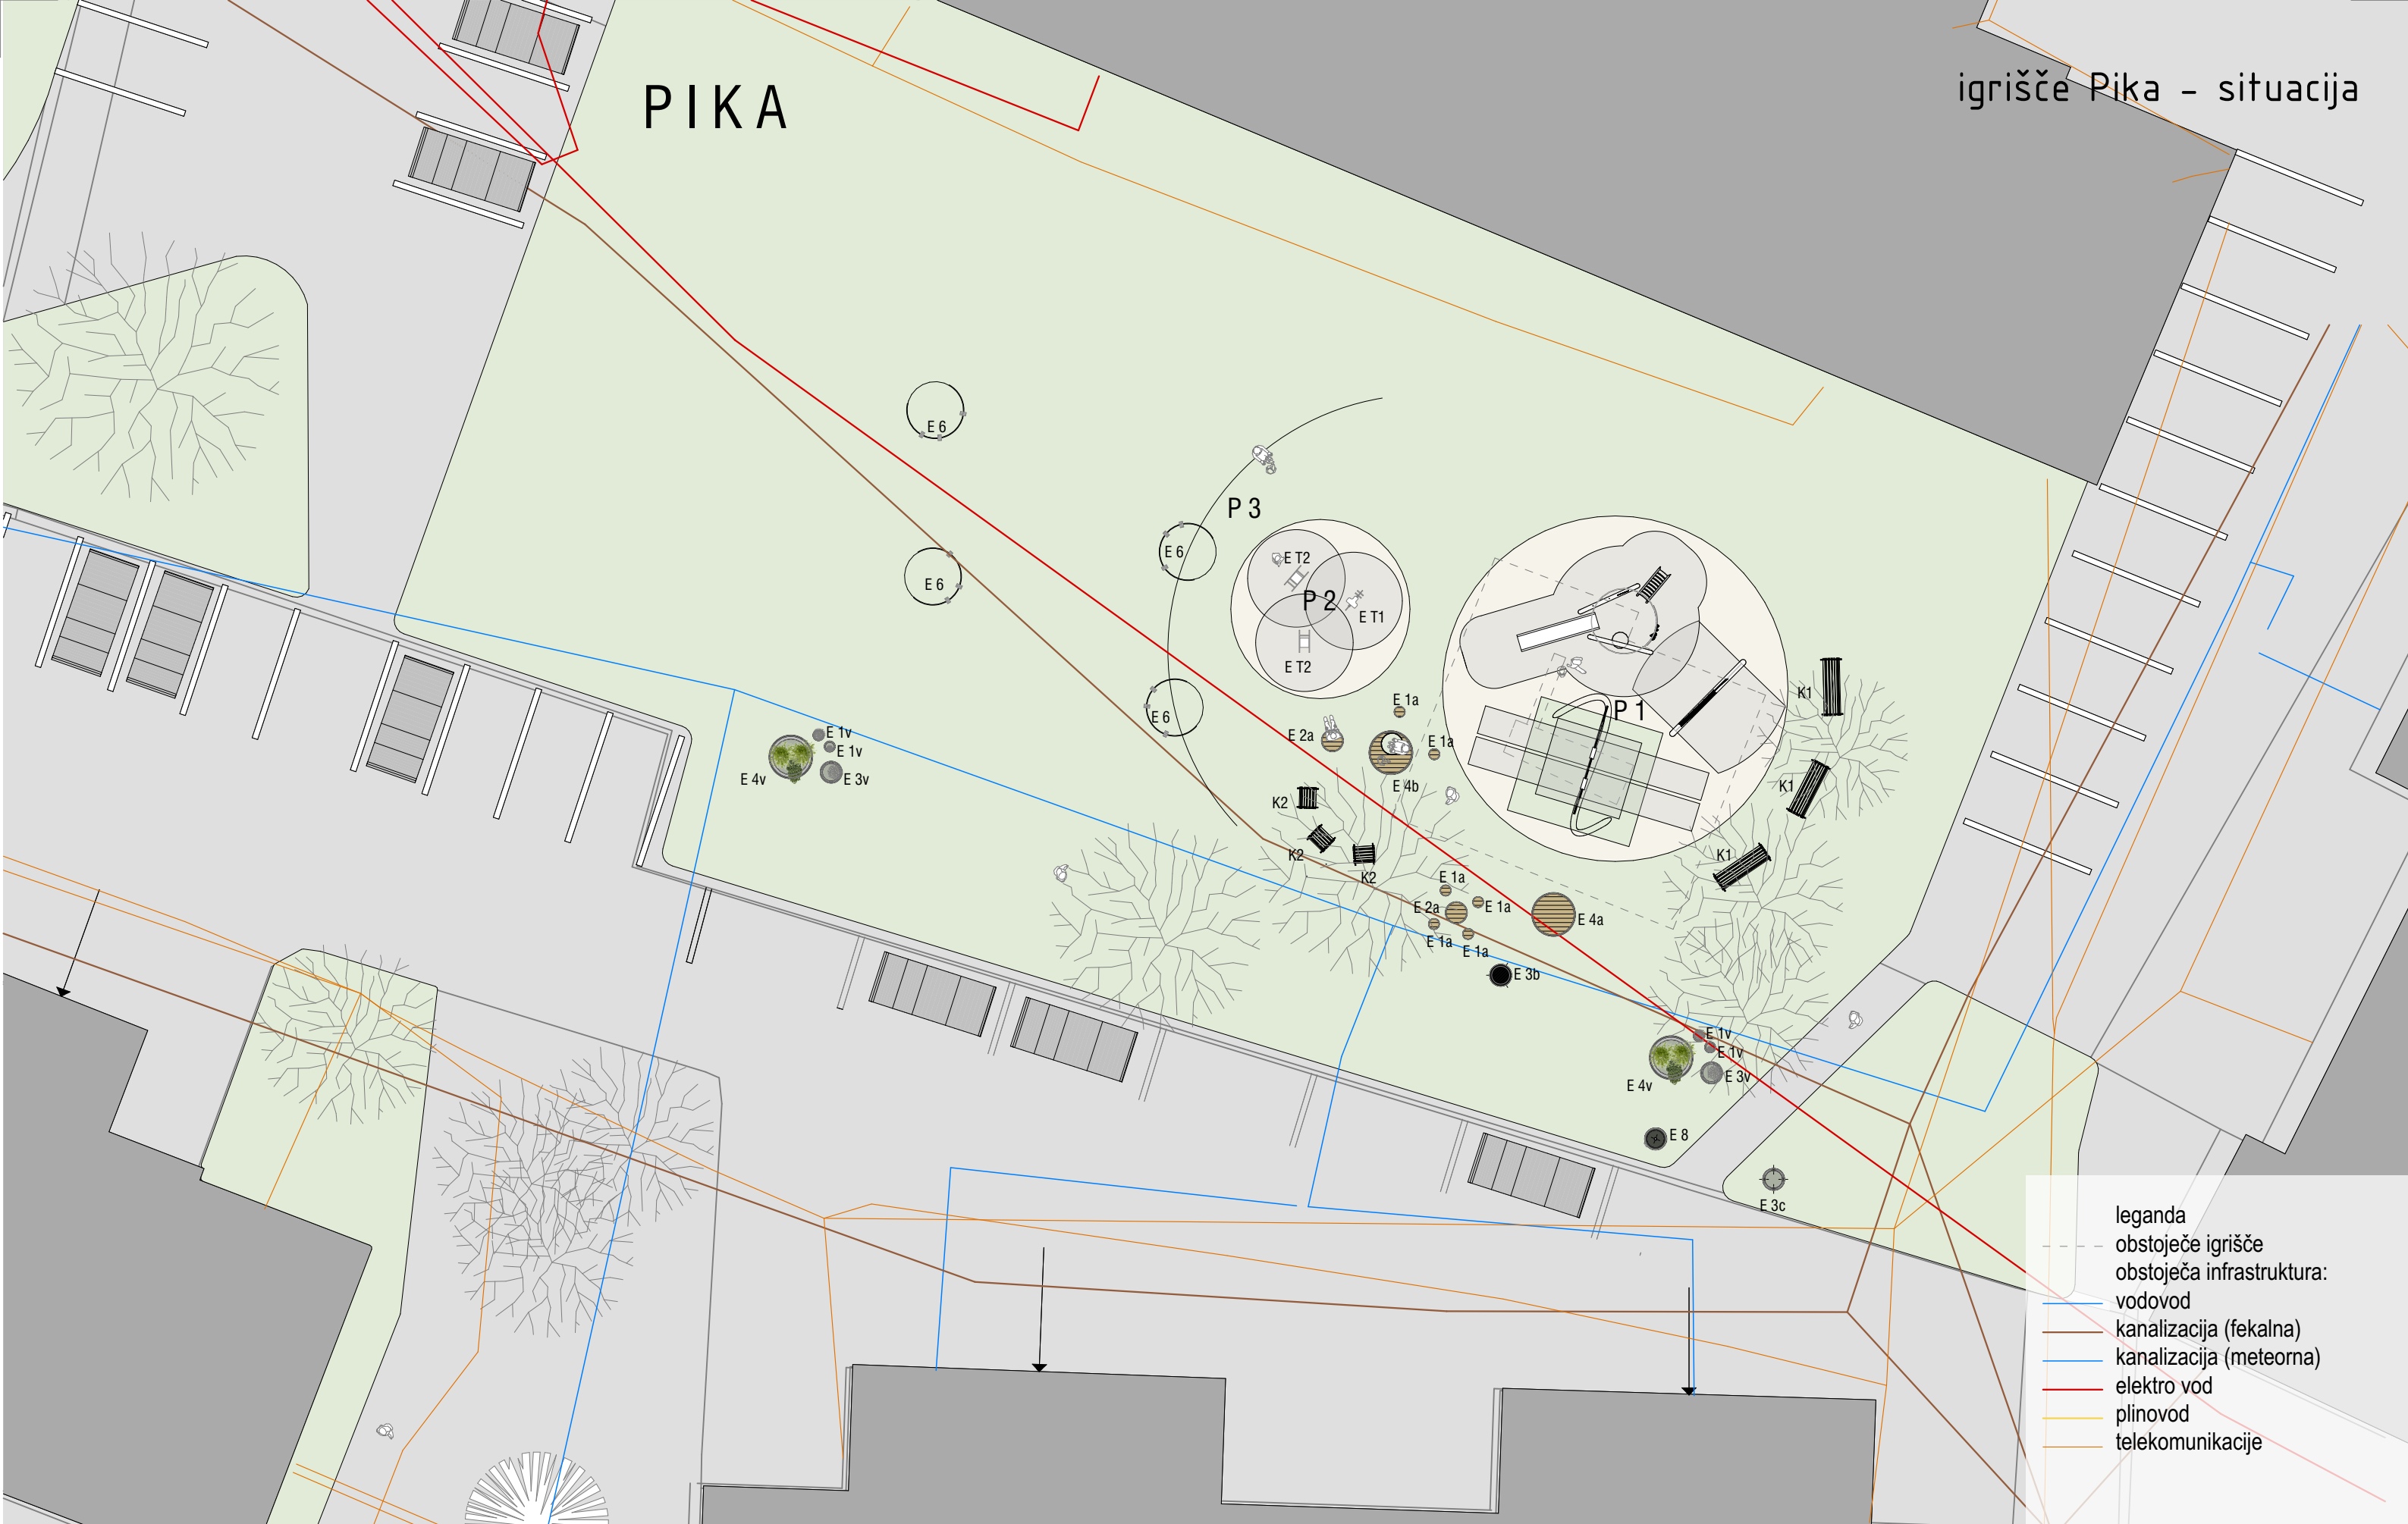

- leganda
- obstoječe igrišče
 - obstoječa infrastruktura:
 - vodo vod
 - kanalizacija (fikalna)
 - kanalizacija (meteorna)
 - elektro vod
 - plinovod
 - telekomunikacije

investitor Občina Jesenice, Cesta železarjev 6 4270 Jesenice

objekt otroška igrišča Jesenice

© Delavnica d.o.o.

odg. vodja projekta Uroš Jereb u.d.i.a.
avtorji Uroš Jereb u.d.i.a., Damijan Gašparič u.d.i.a.MArch
Maj Juvanec u.d.i.a., Aleša Mrak Kovačič u.d.i.a.,
Boštjan Peršolja abs. arh., Galja Eržnožnik štud. arh.




delavnica 
oblikovanje prostora d.o.o.
tržaška cesta 3a 1360 vrhnika info@delavnica.eu www.delavnica.eu


risba igrišče Pika - situacija

projekt št. 027/2016
merilo 1:100

datum december 2016

A.01.3

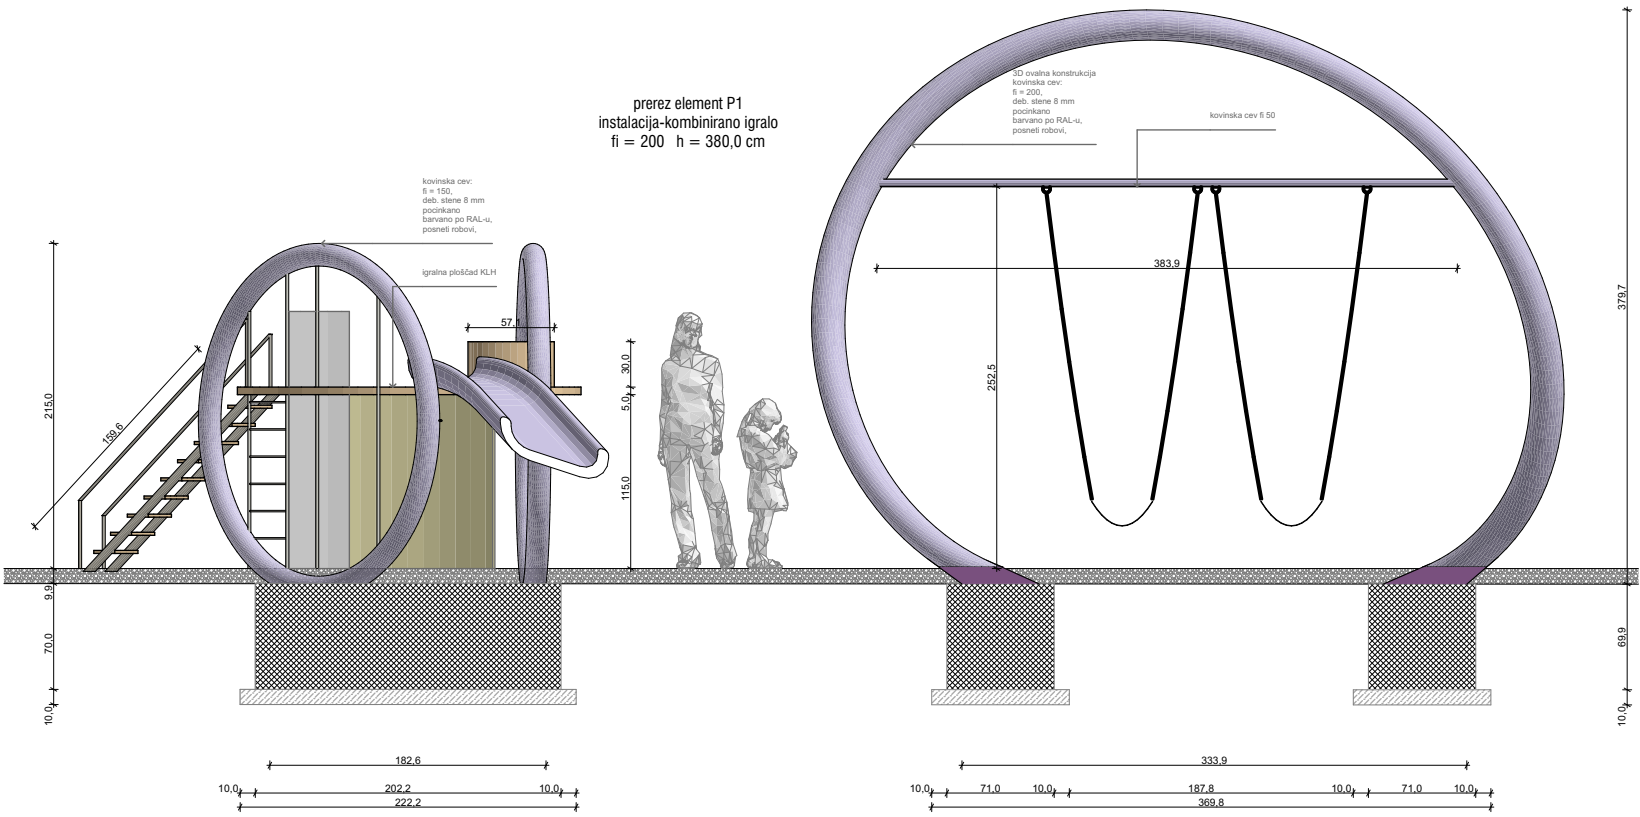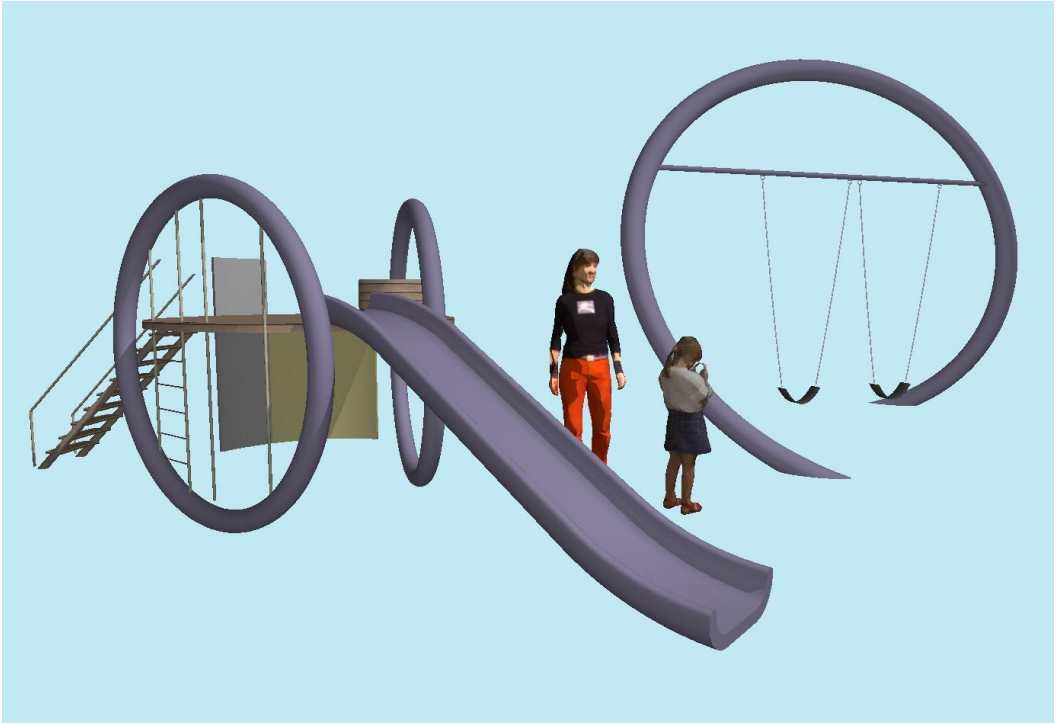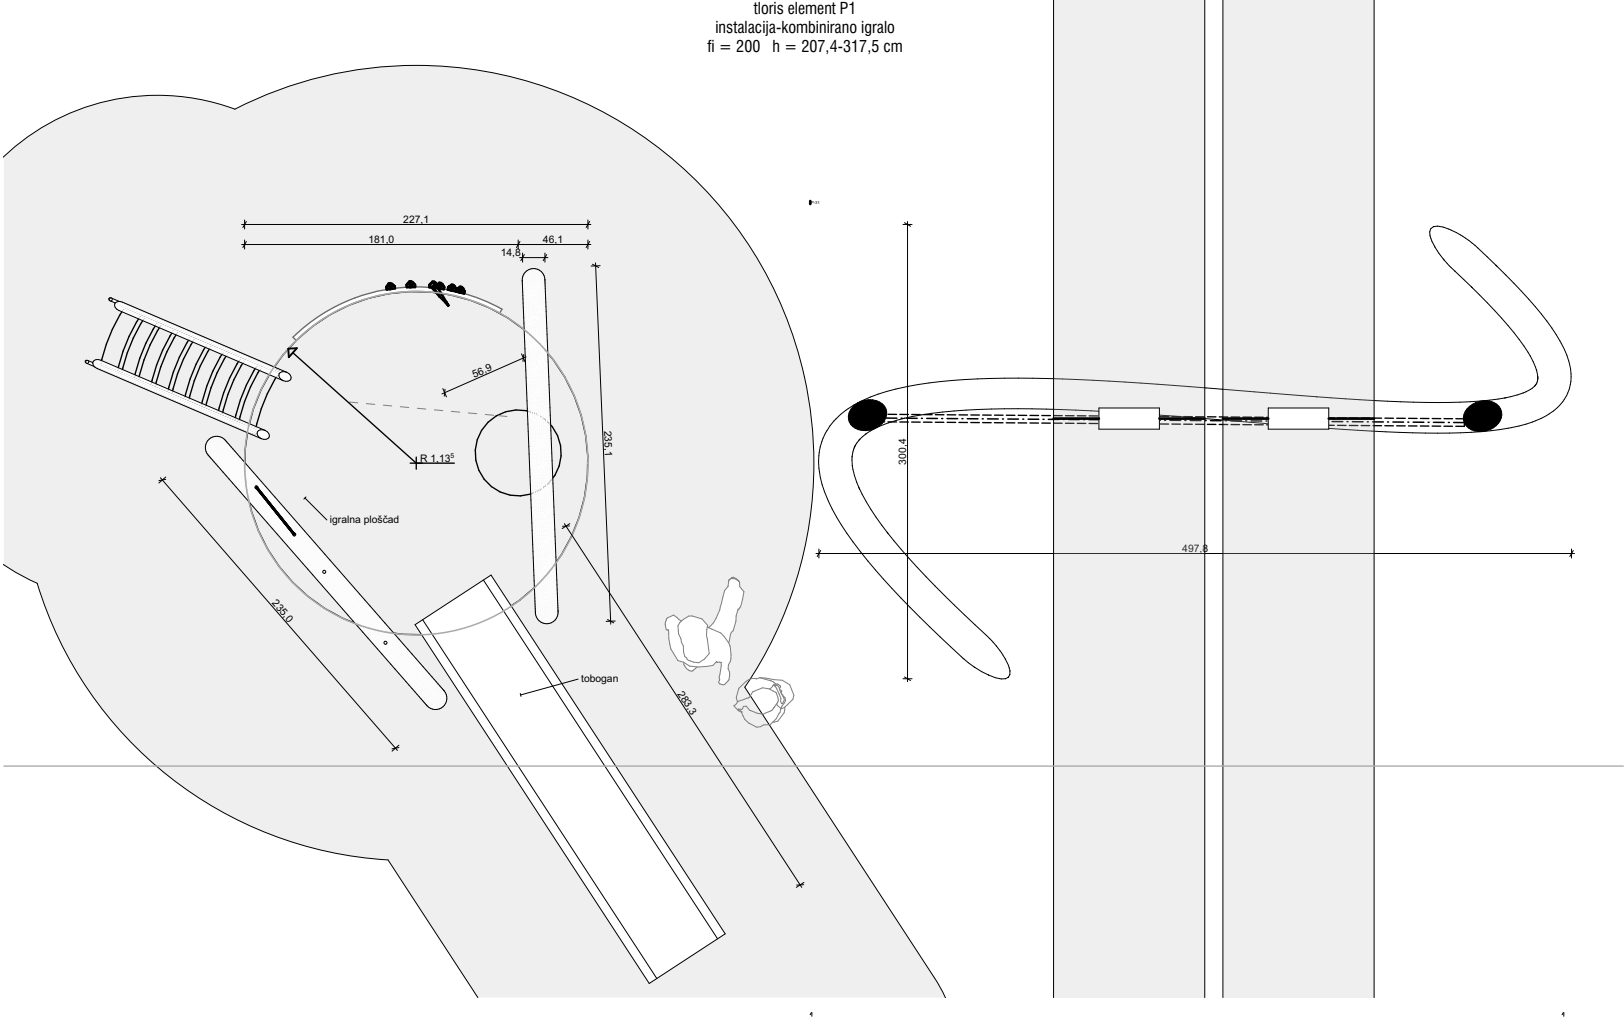

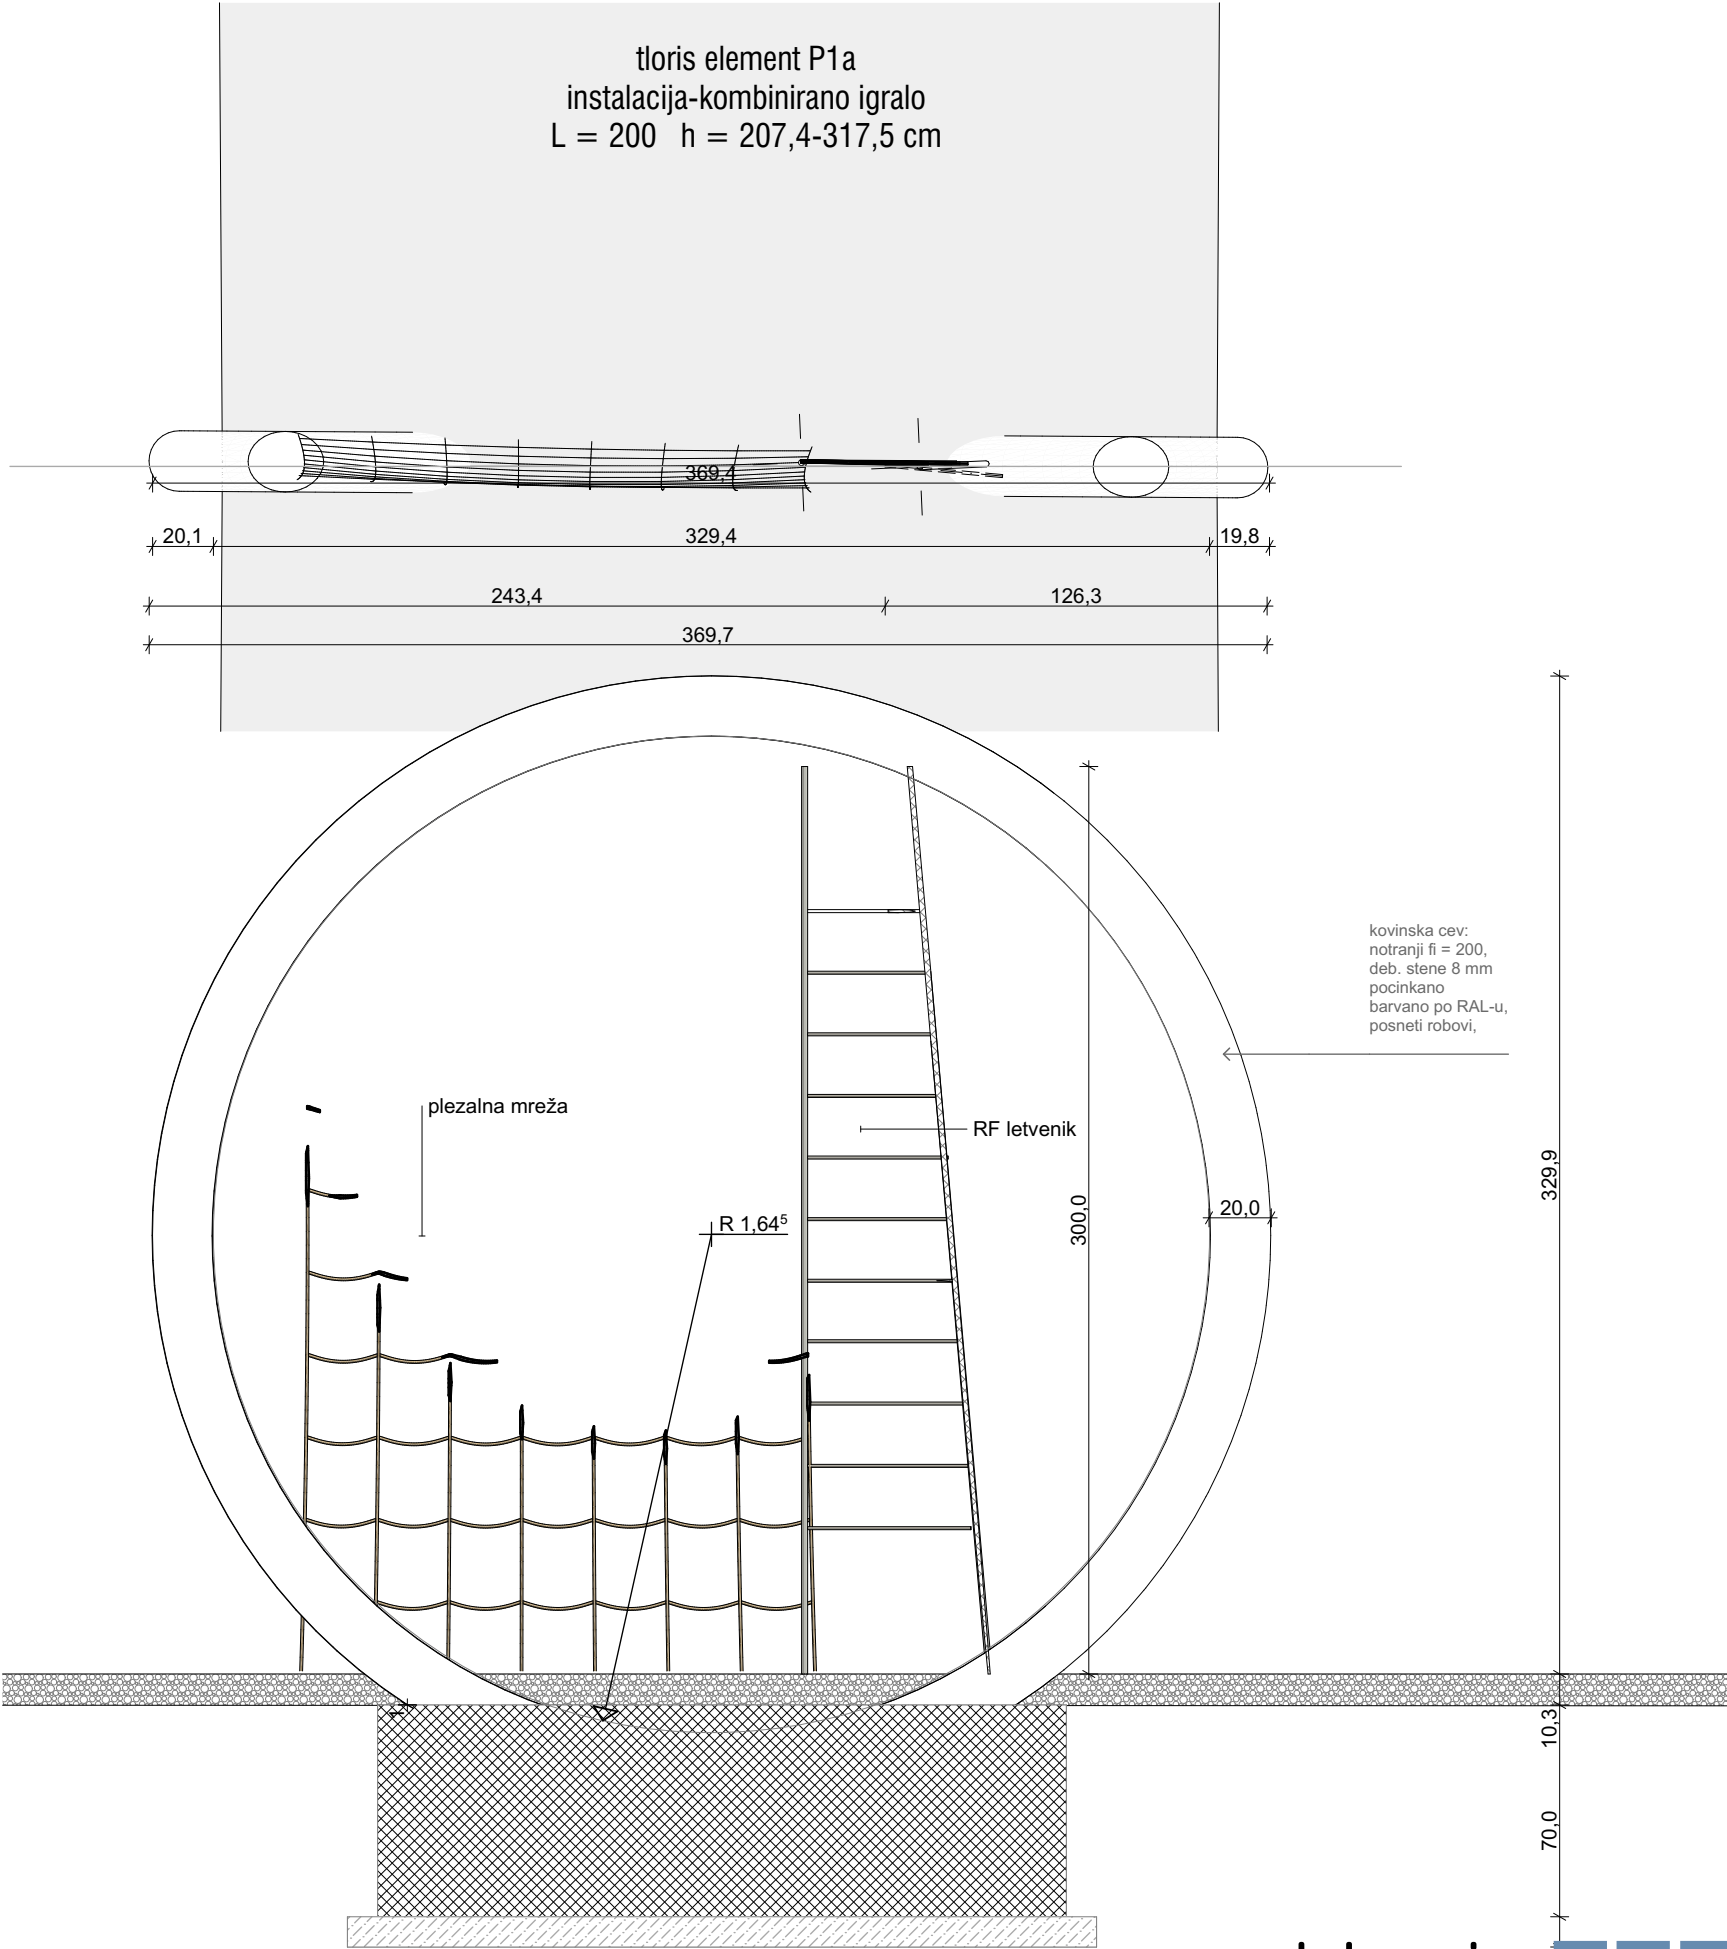

OPOMBE:
VSE MERE KONTROLIRATI NA LICU MESTA. NA NESKLADJA OPOZORITI IN USKLADITI S PROJEKTANTOM.

investitor Občina Jesenice, Cesta železarjev 6 4270 Jesenice
objekt otroška igrišča Jesenice

copyright © Delavnica d.o.o.

delavnica

oblikovanje prostora d.o.o.

projekt IDZ

avtorji Damijan Gašparič u.d.i.a.MArch, Uroš Jereb u.d.i.a.,
Maj Juvanec u.d.i.a.


tržaška cesta 3a 1360 vrhnika info@delavnica.eu www.delavnica.eu



št. načrta 005/2015-obn




risba


P1 Element P1a


datum avgust 2015


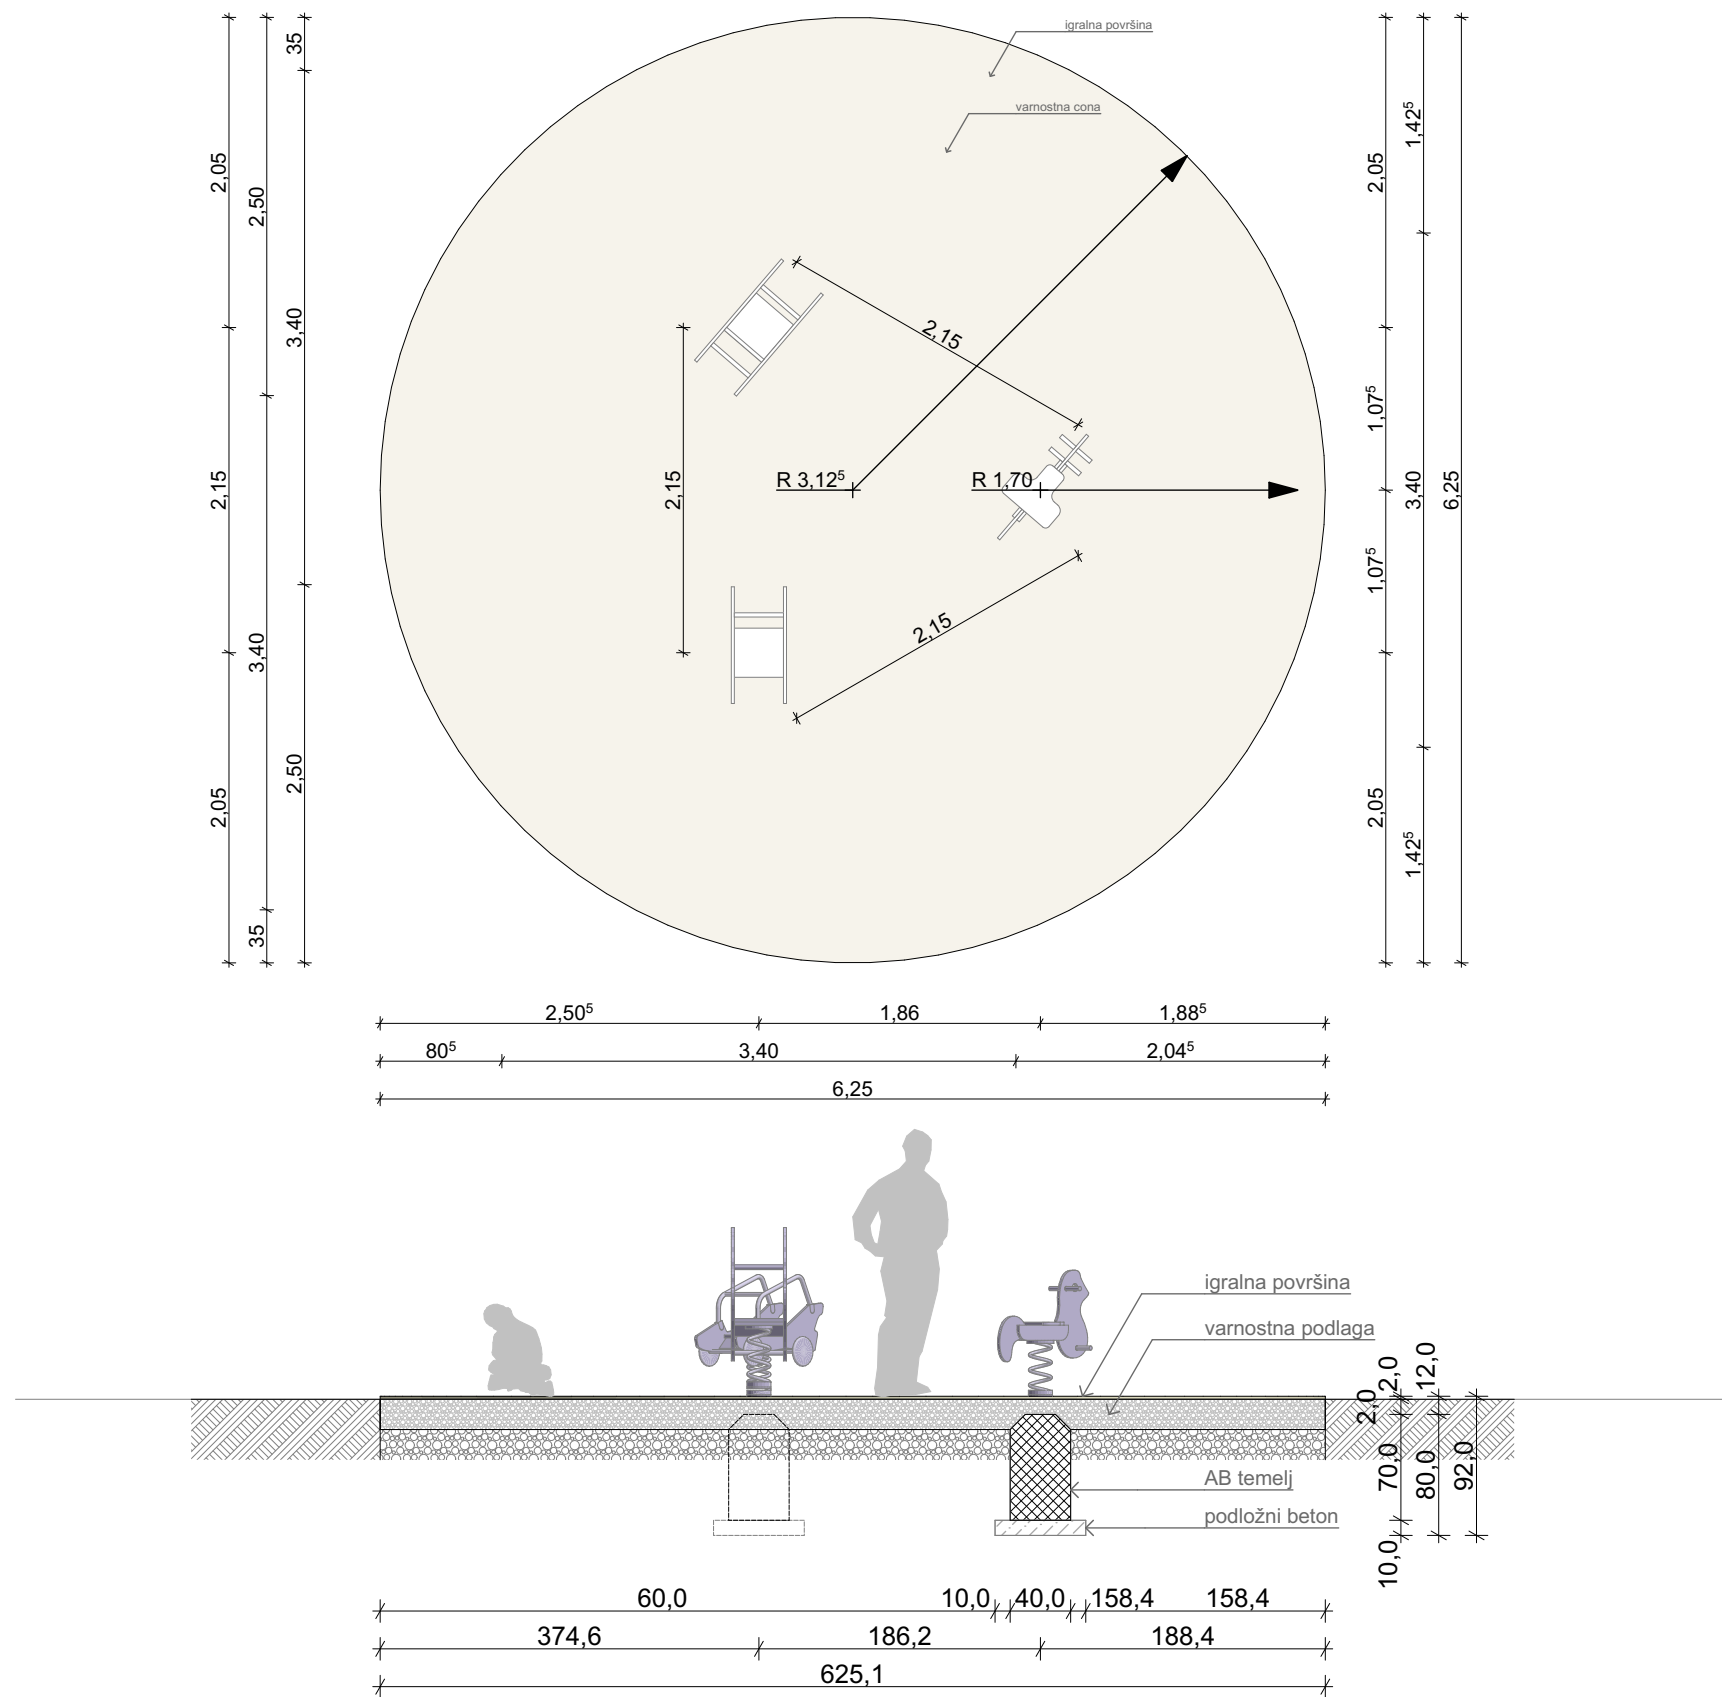



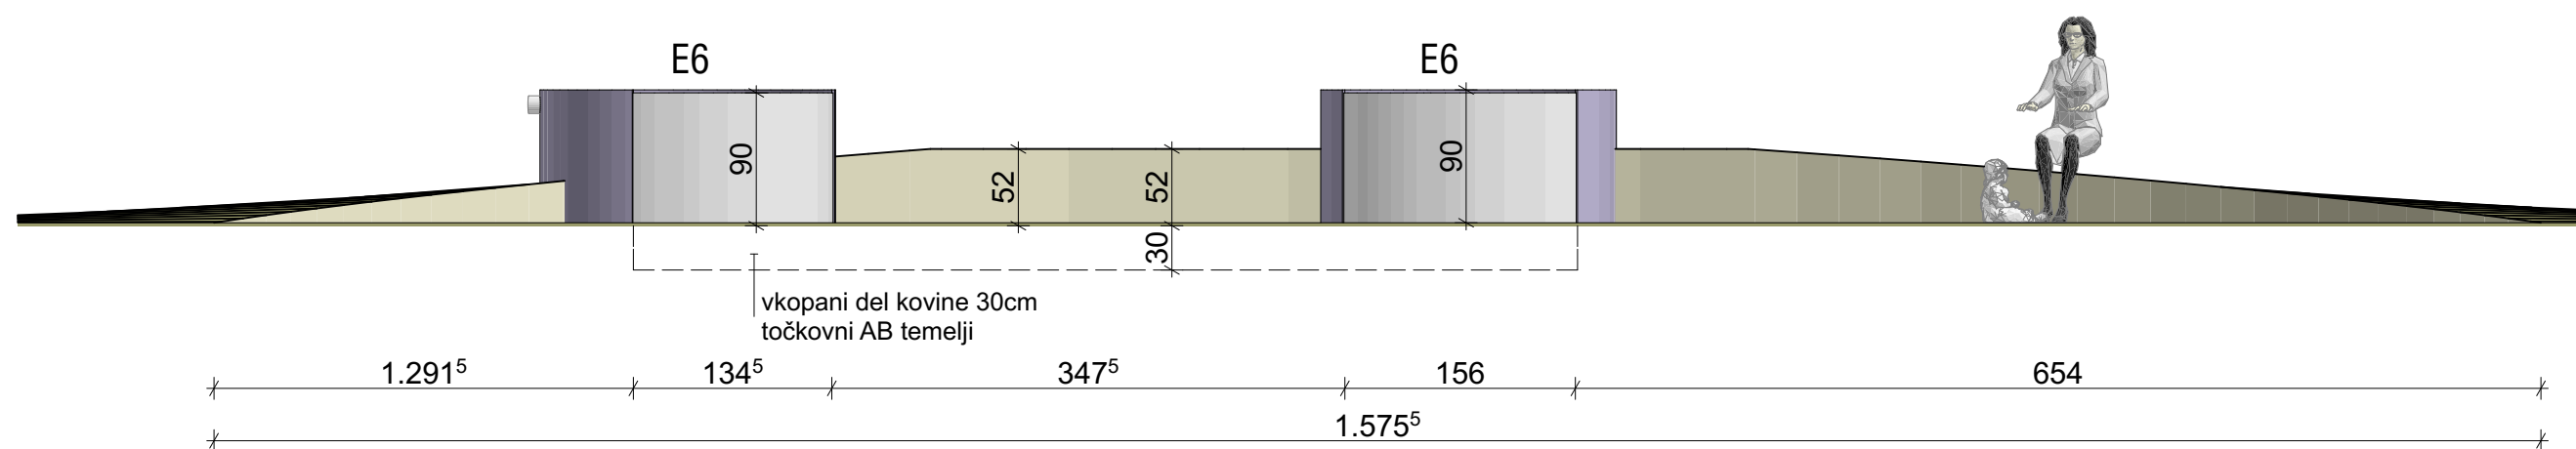
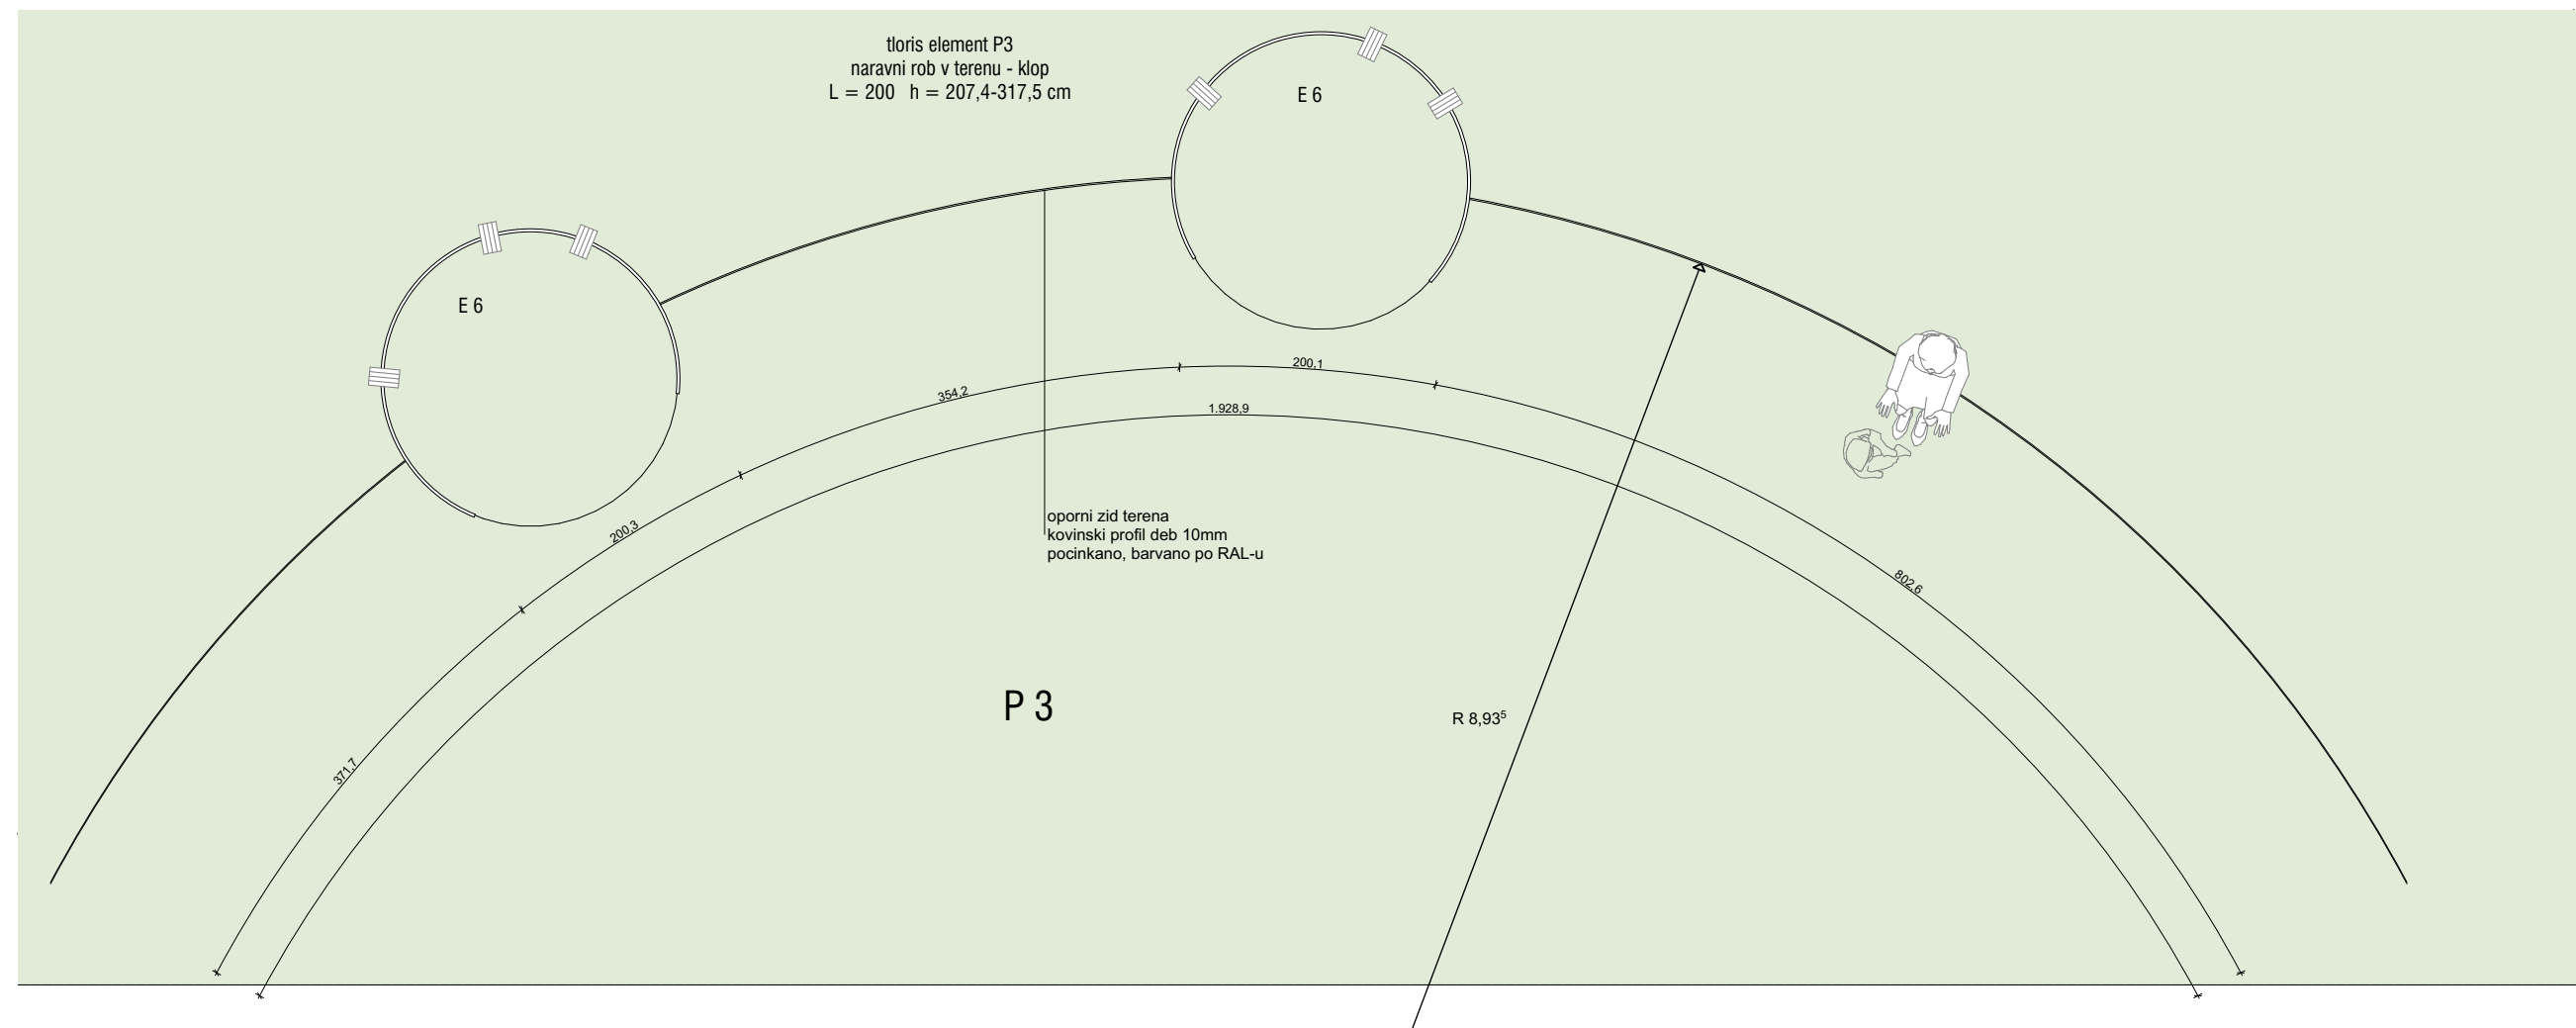


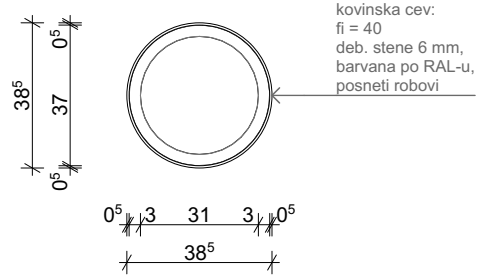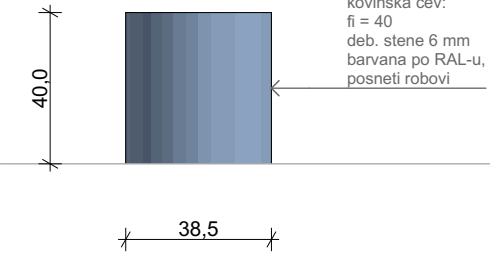
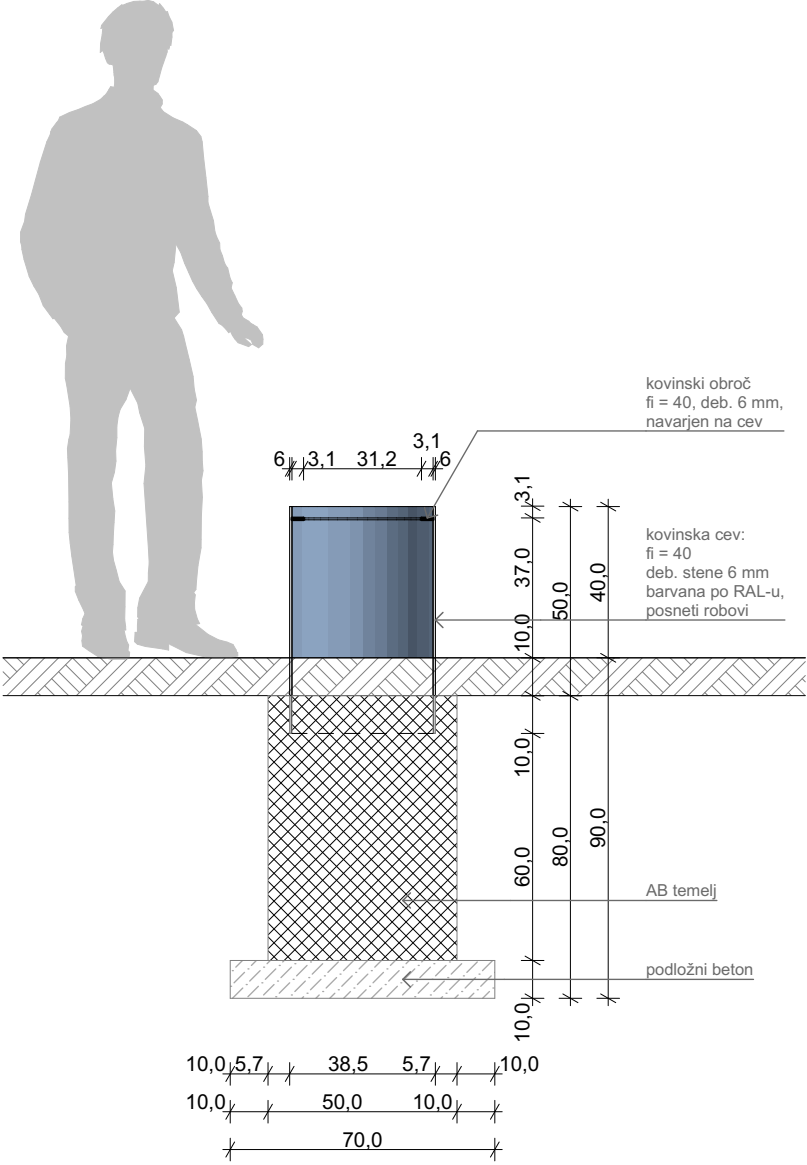


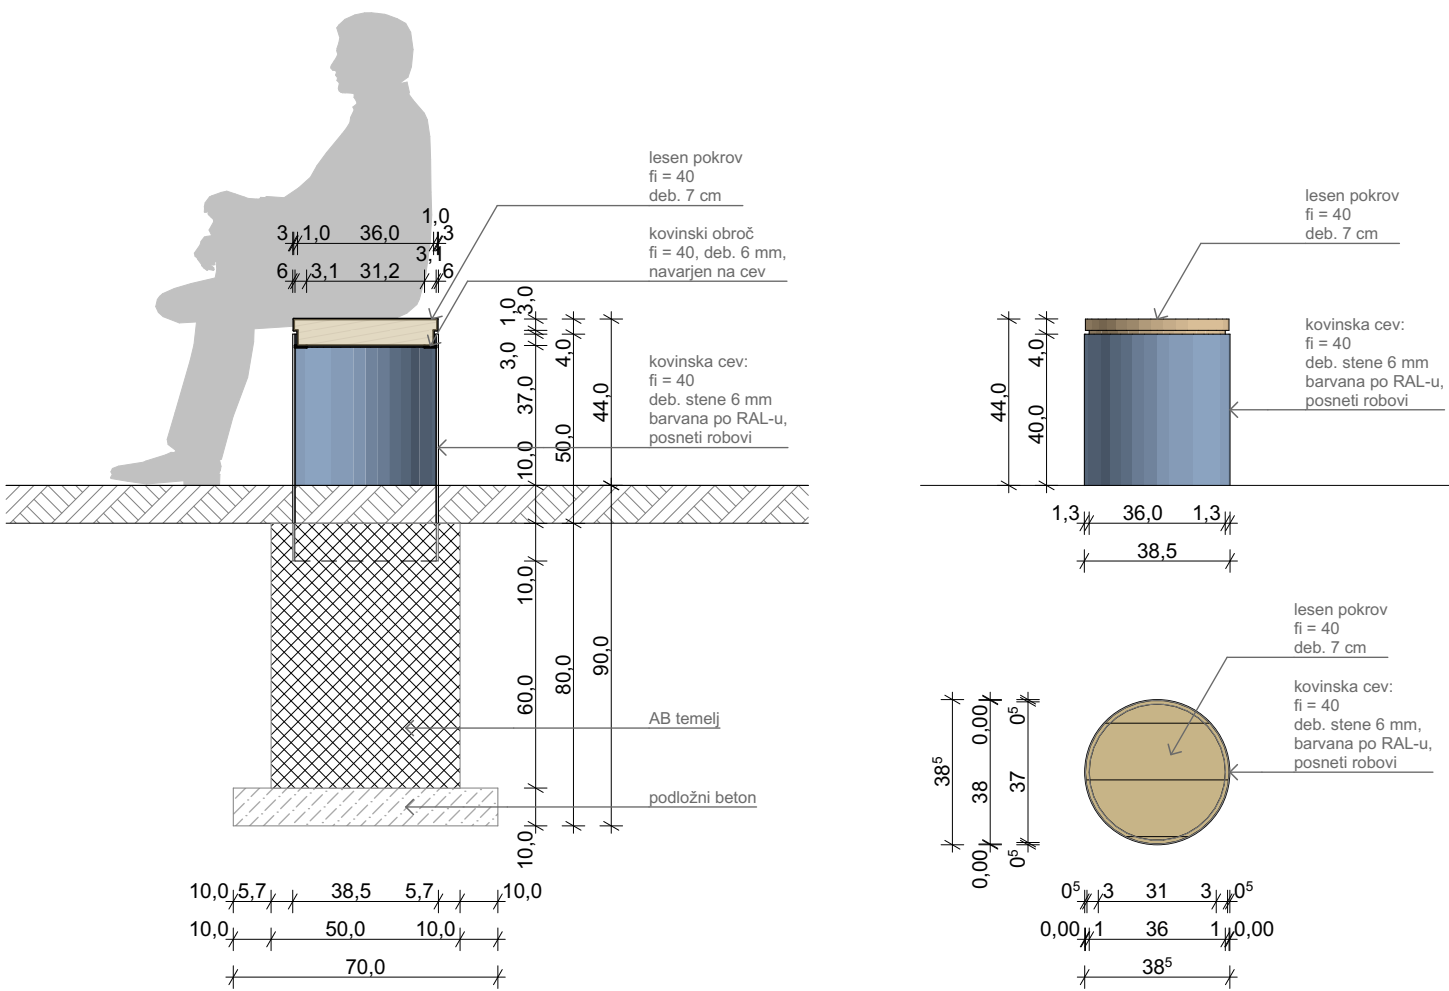


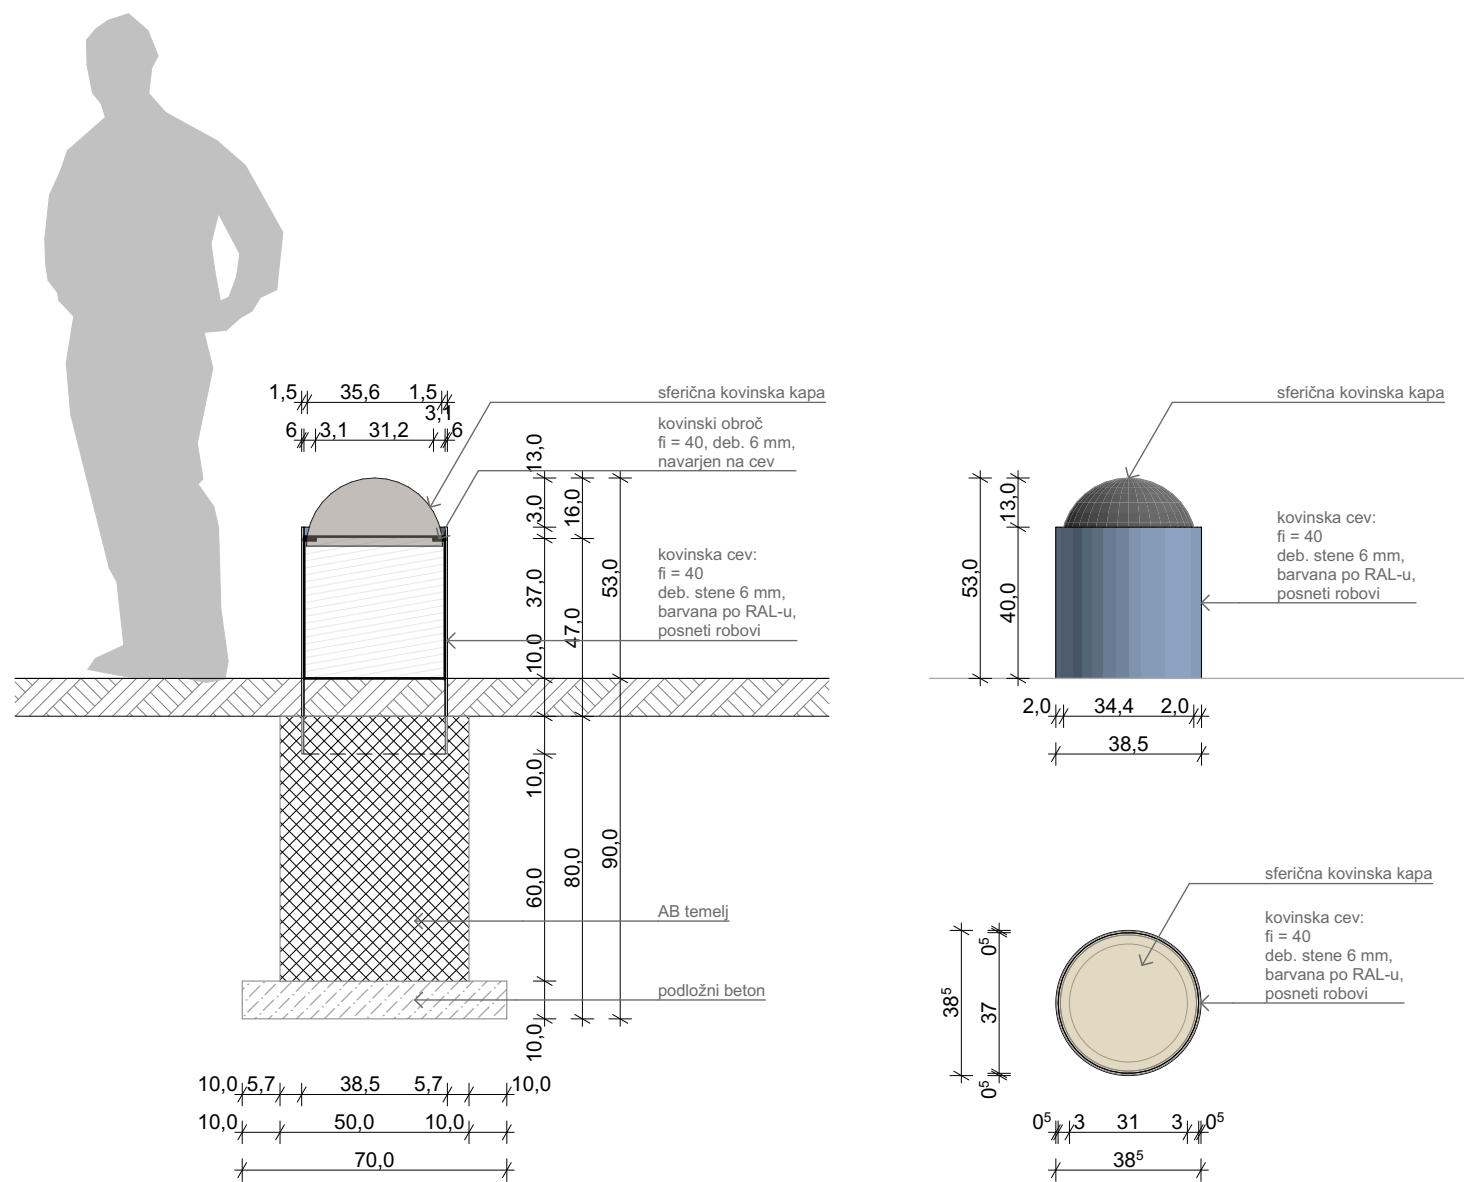


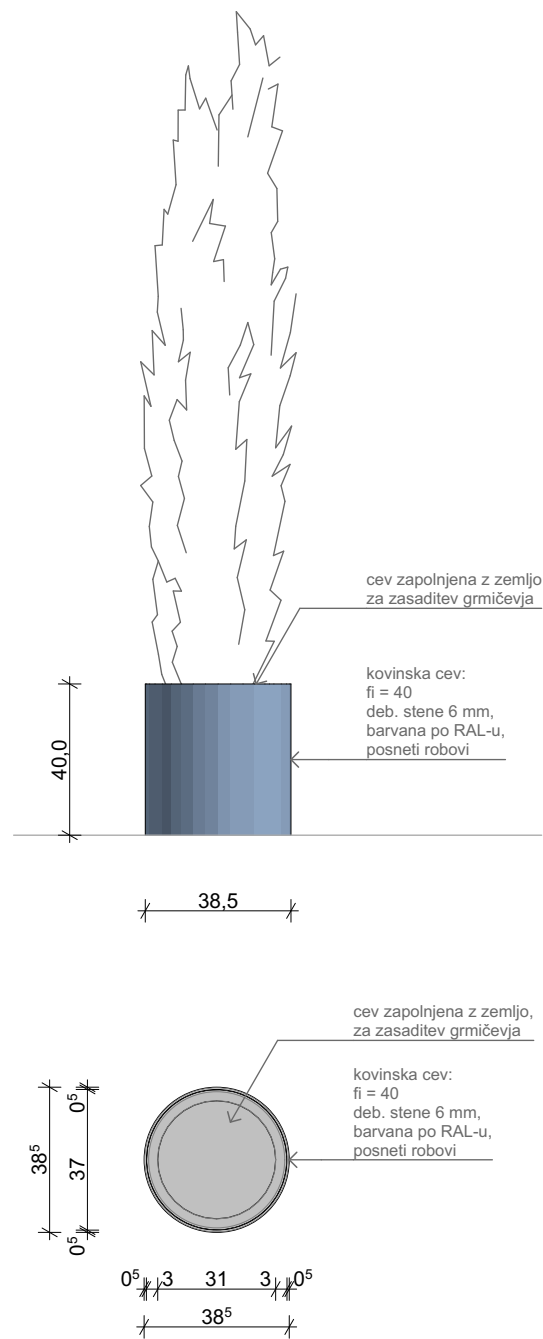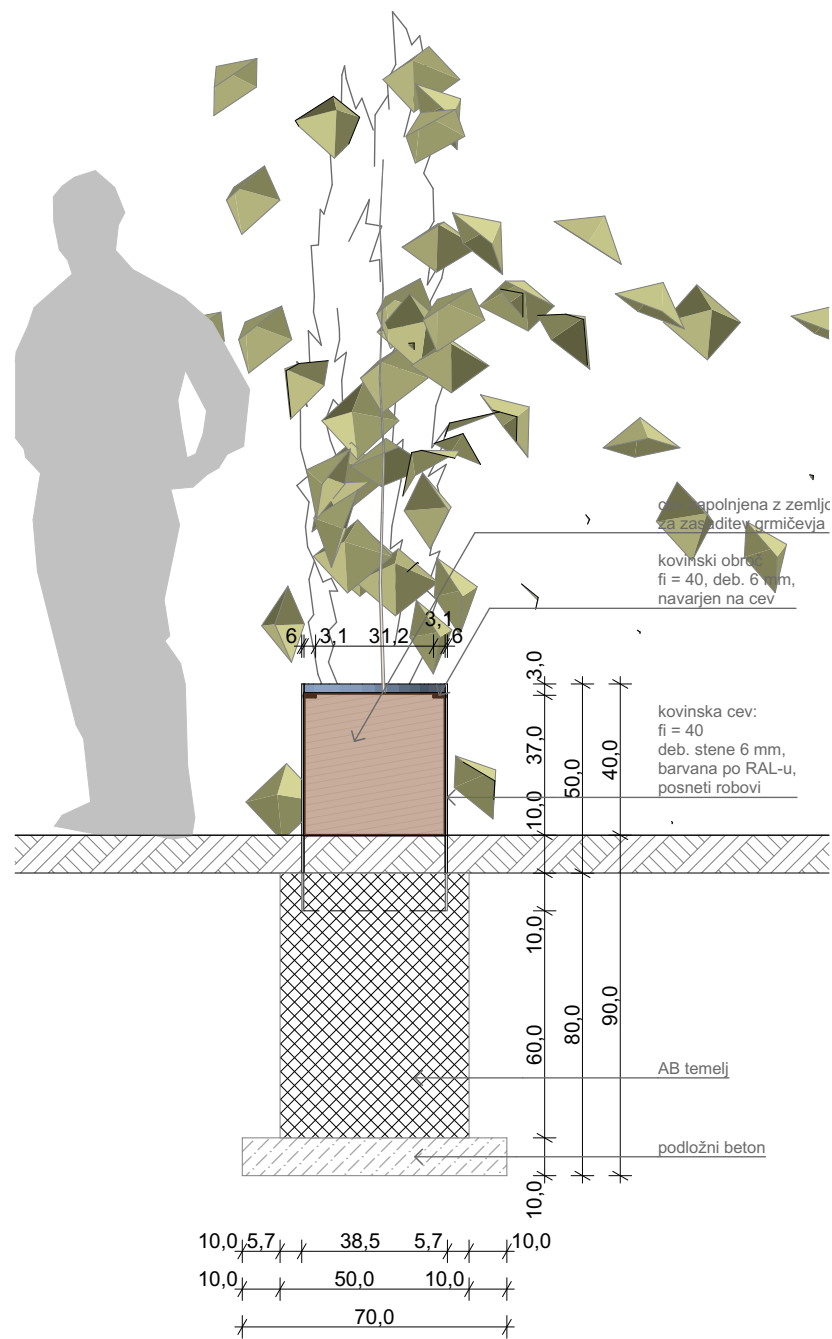


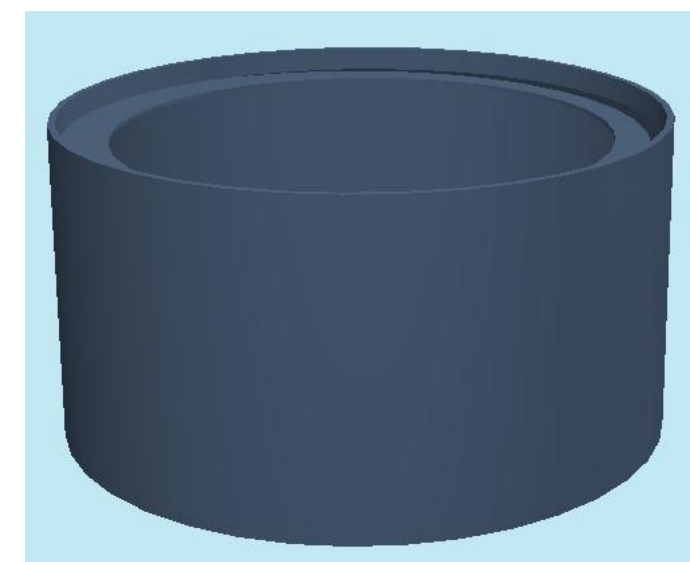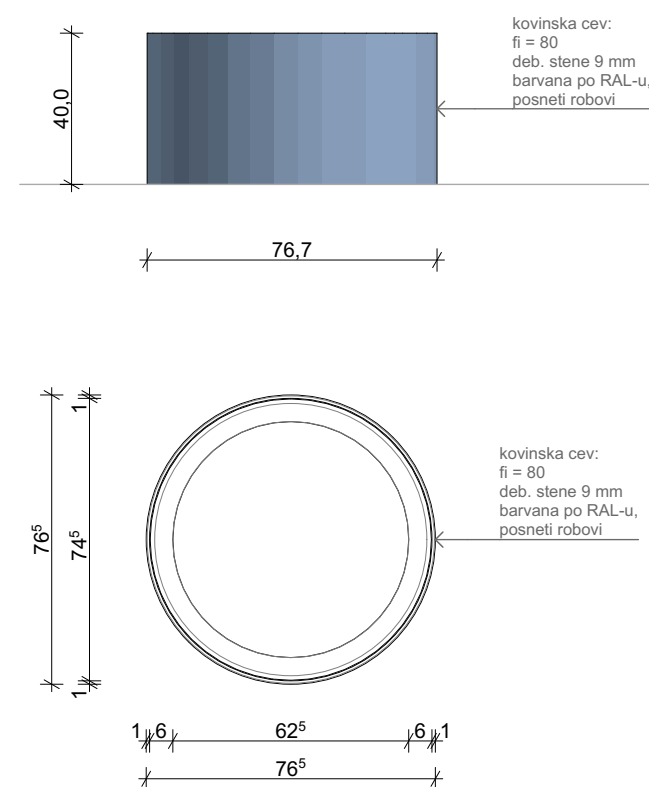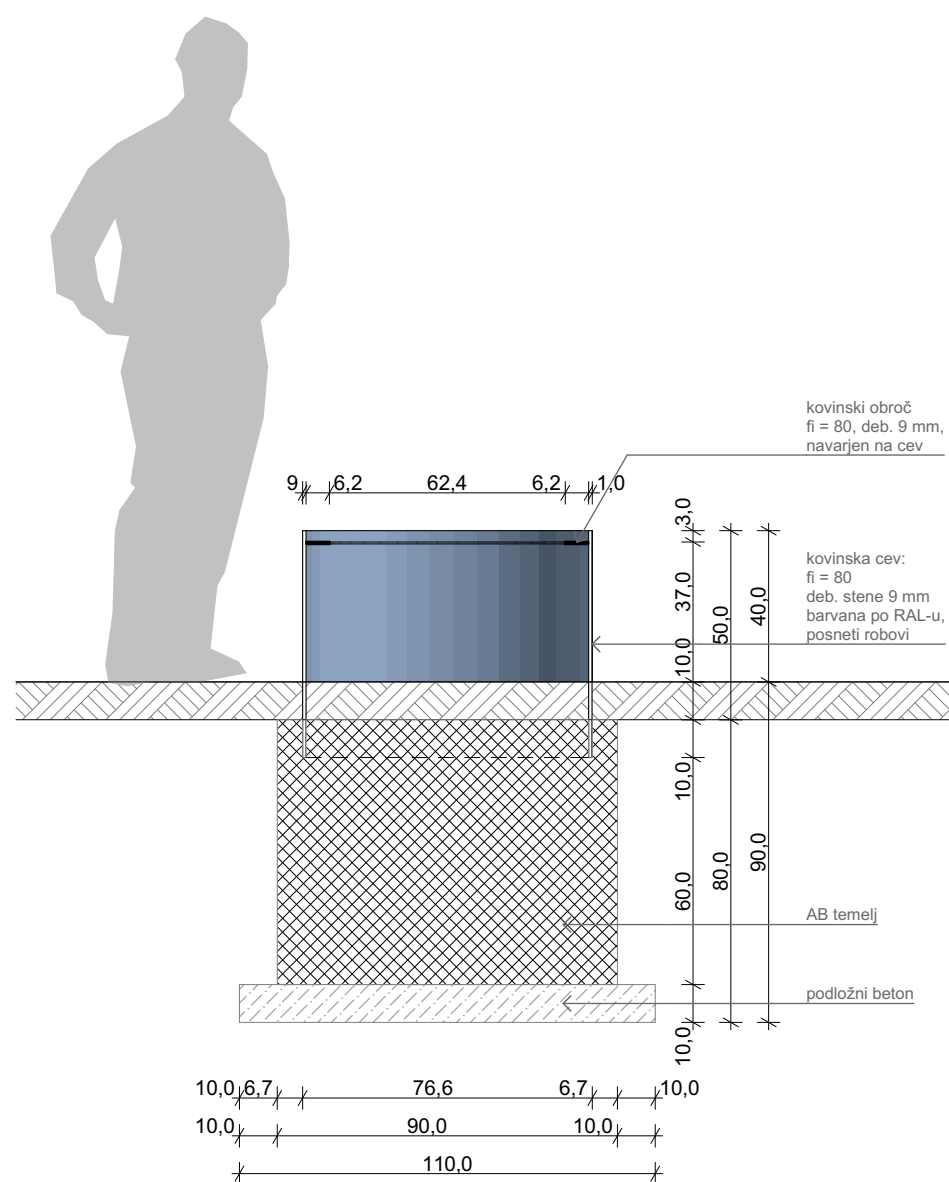


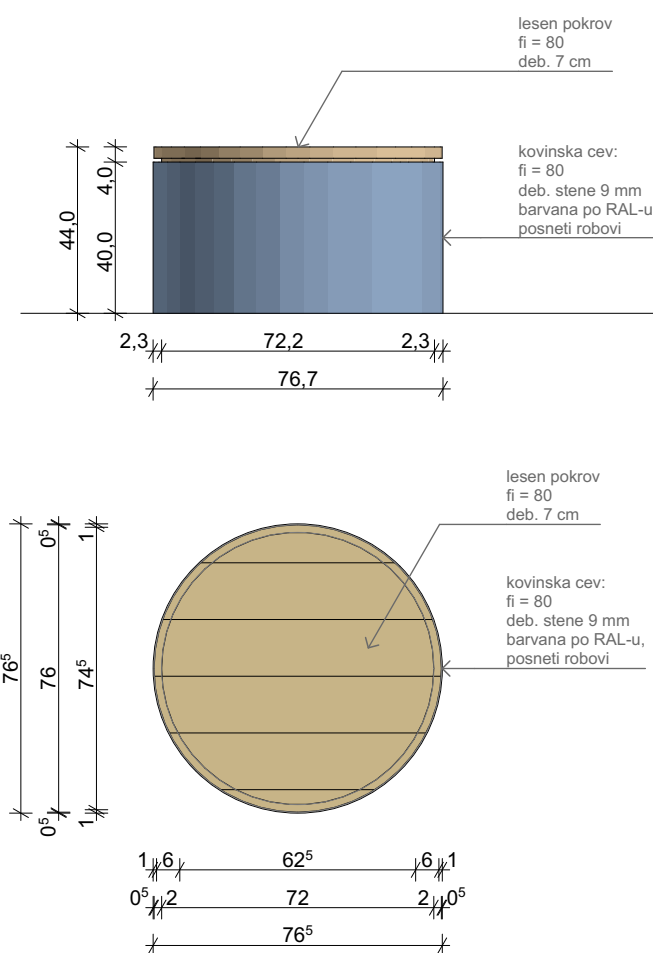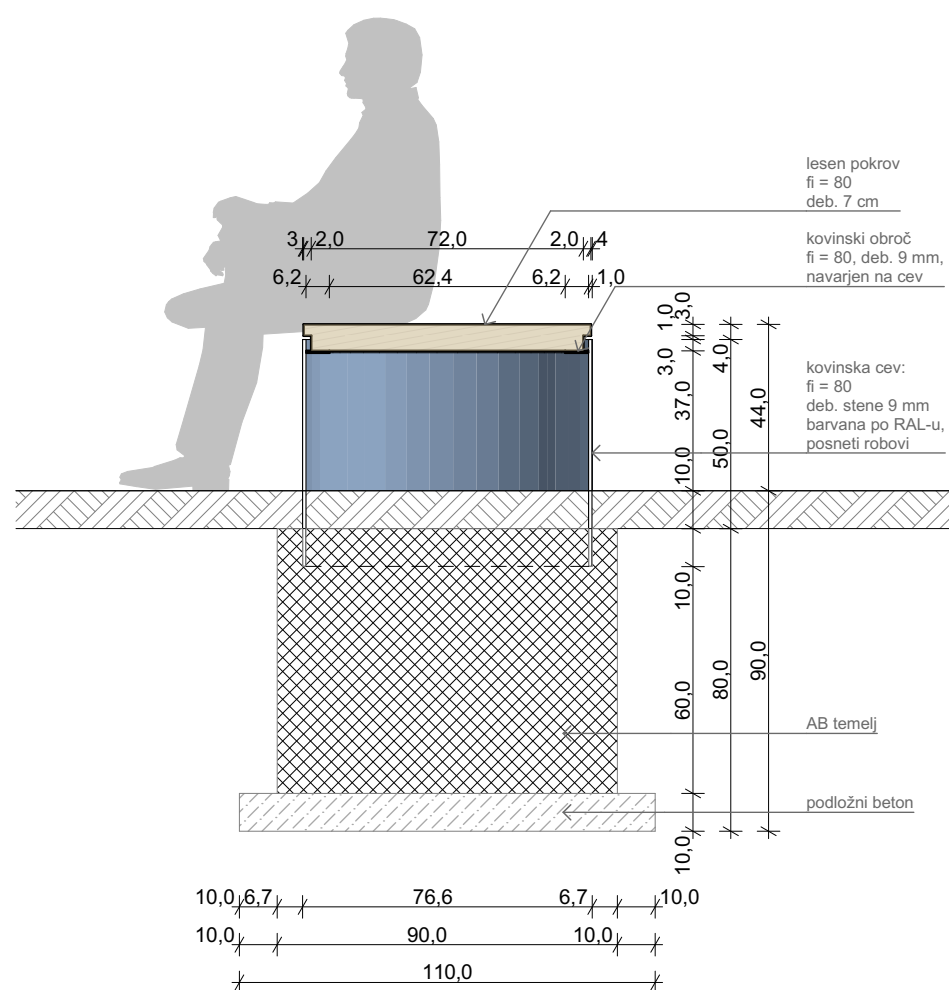


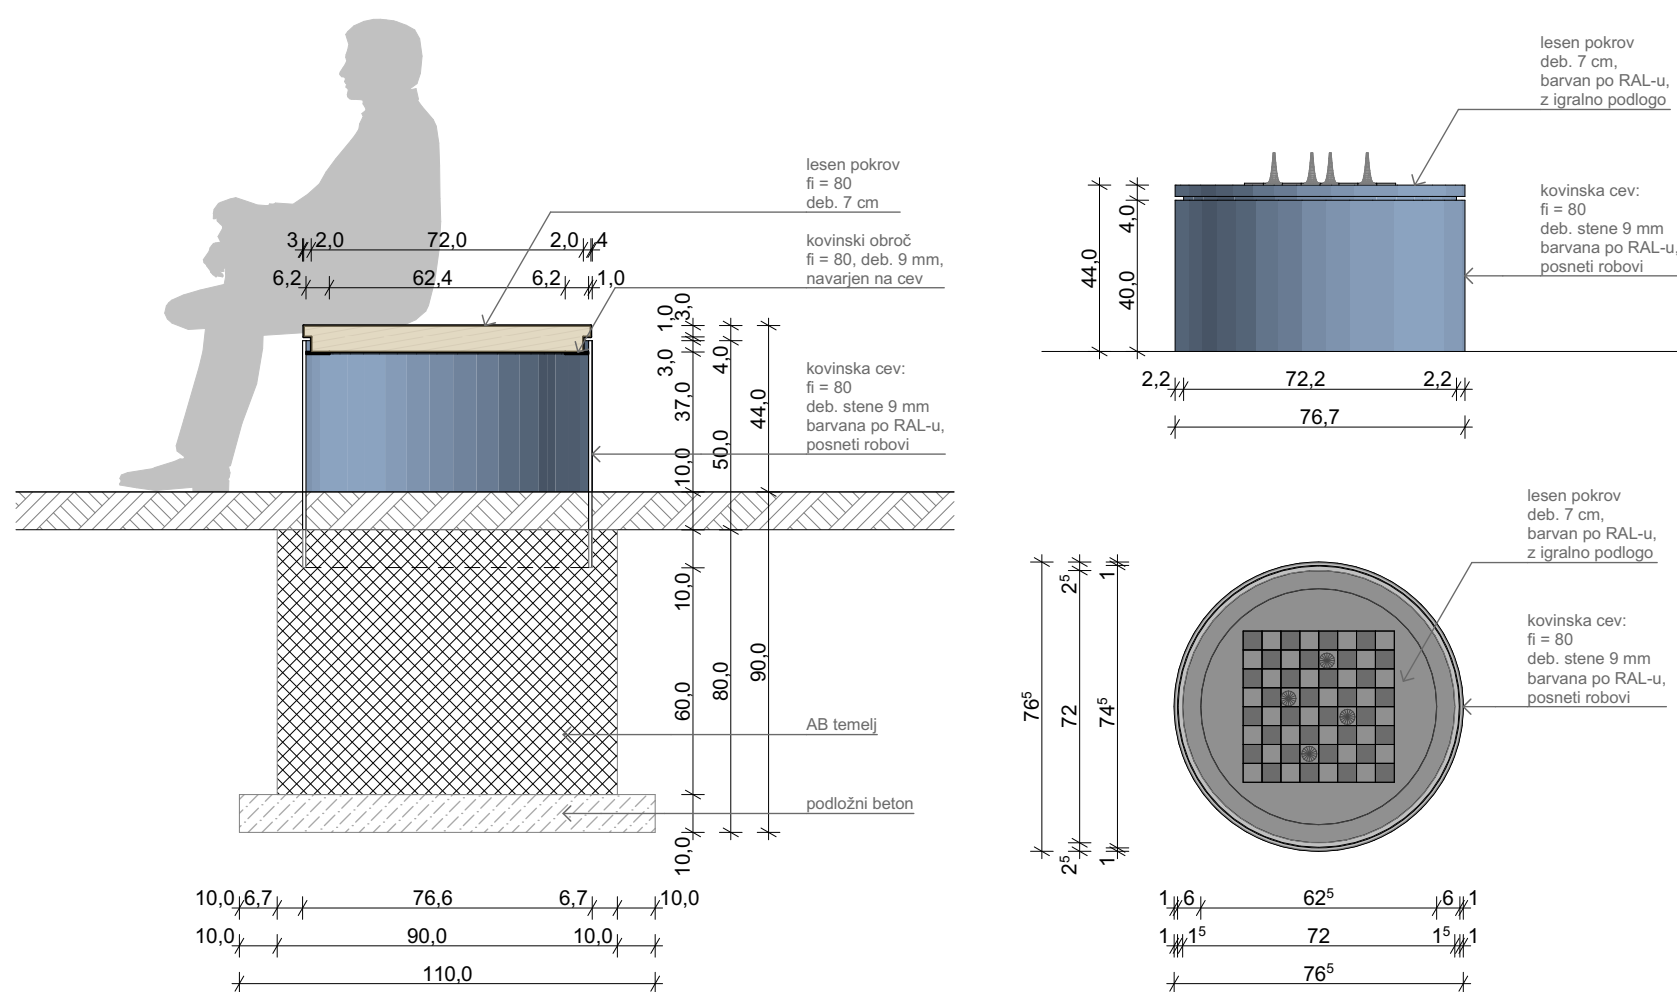




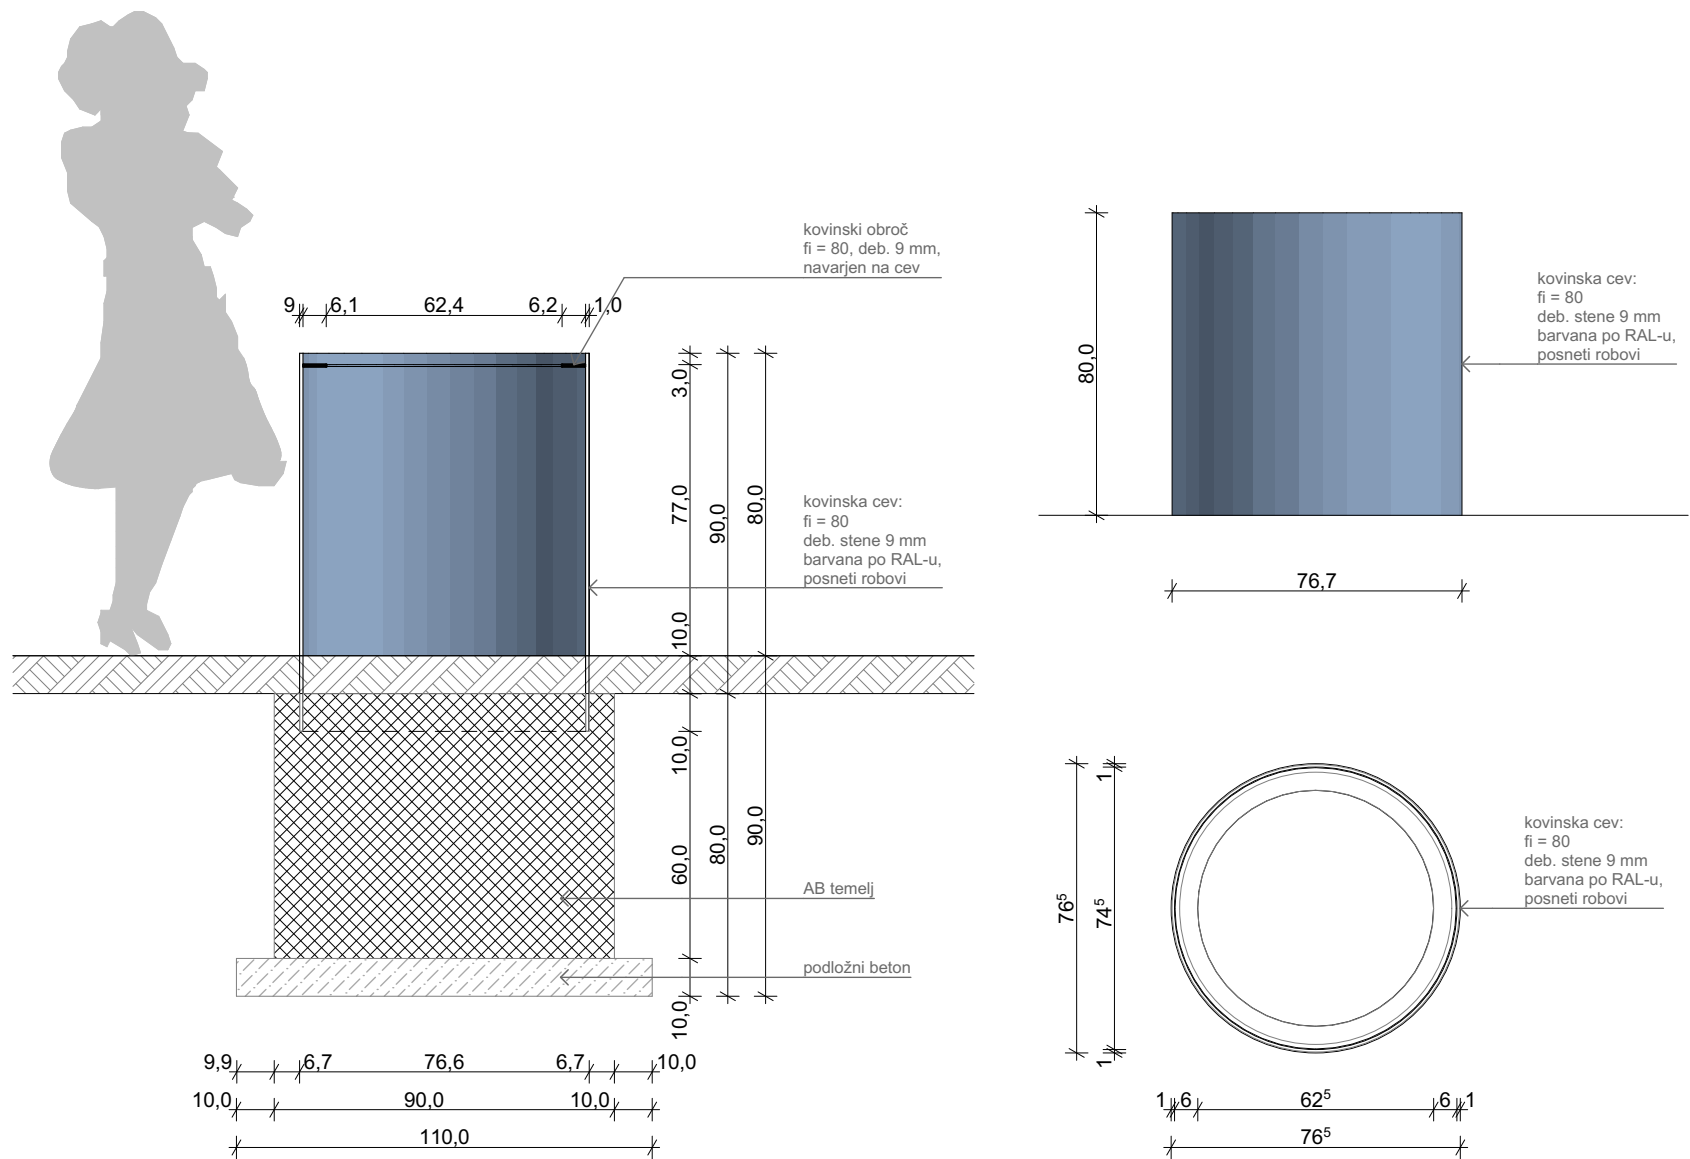




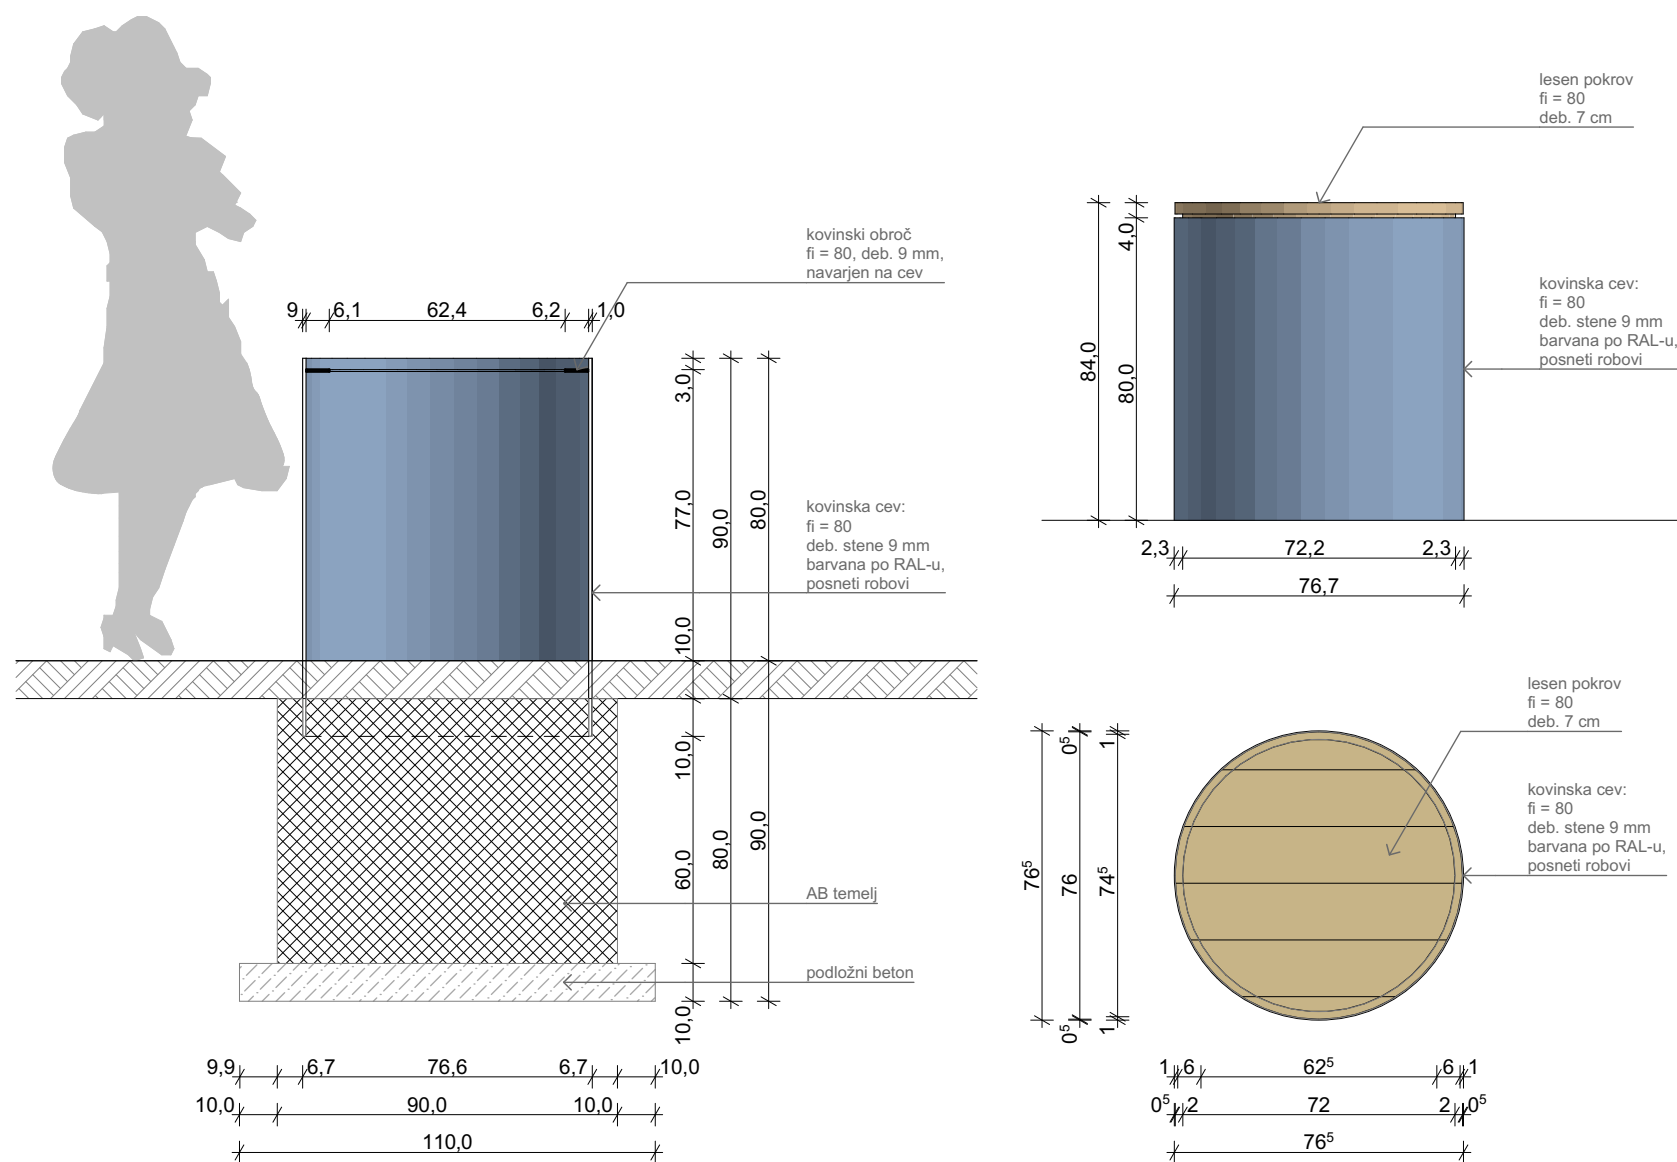



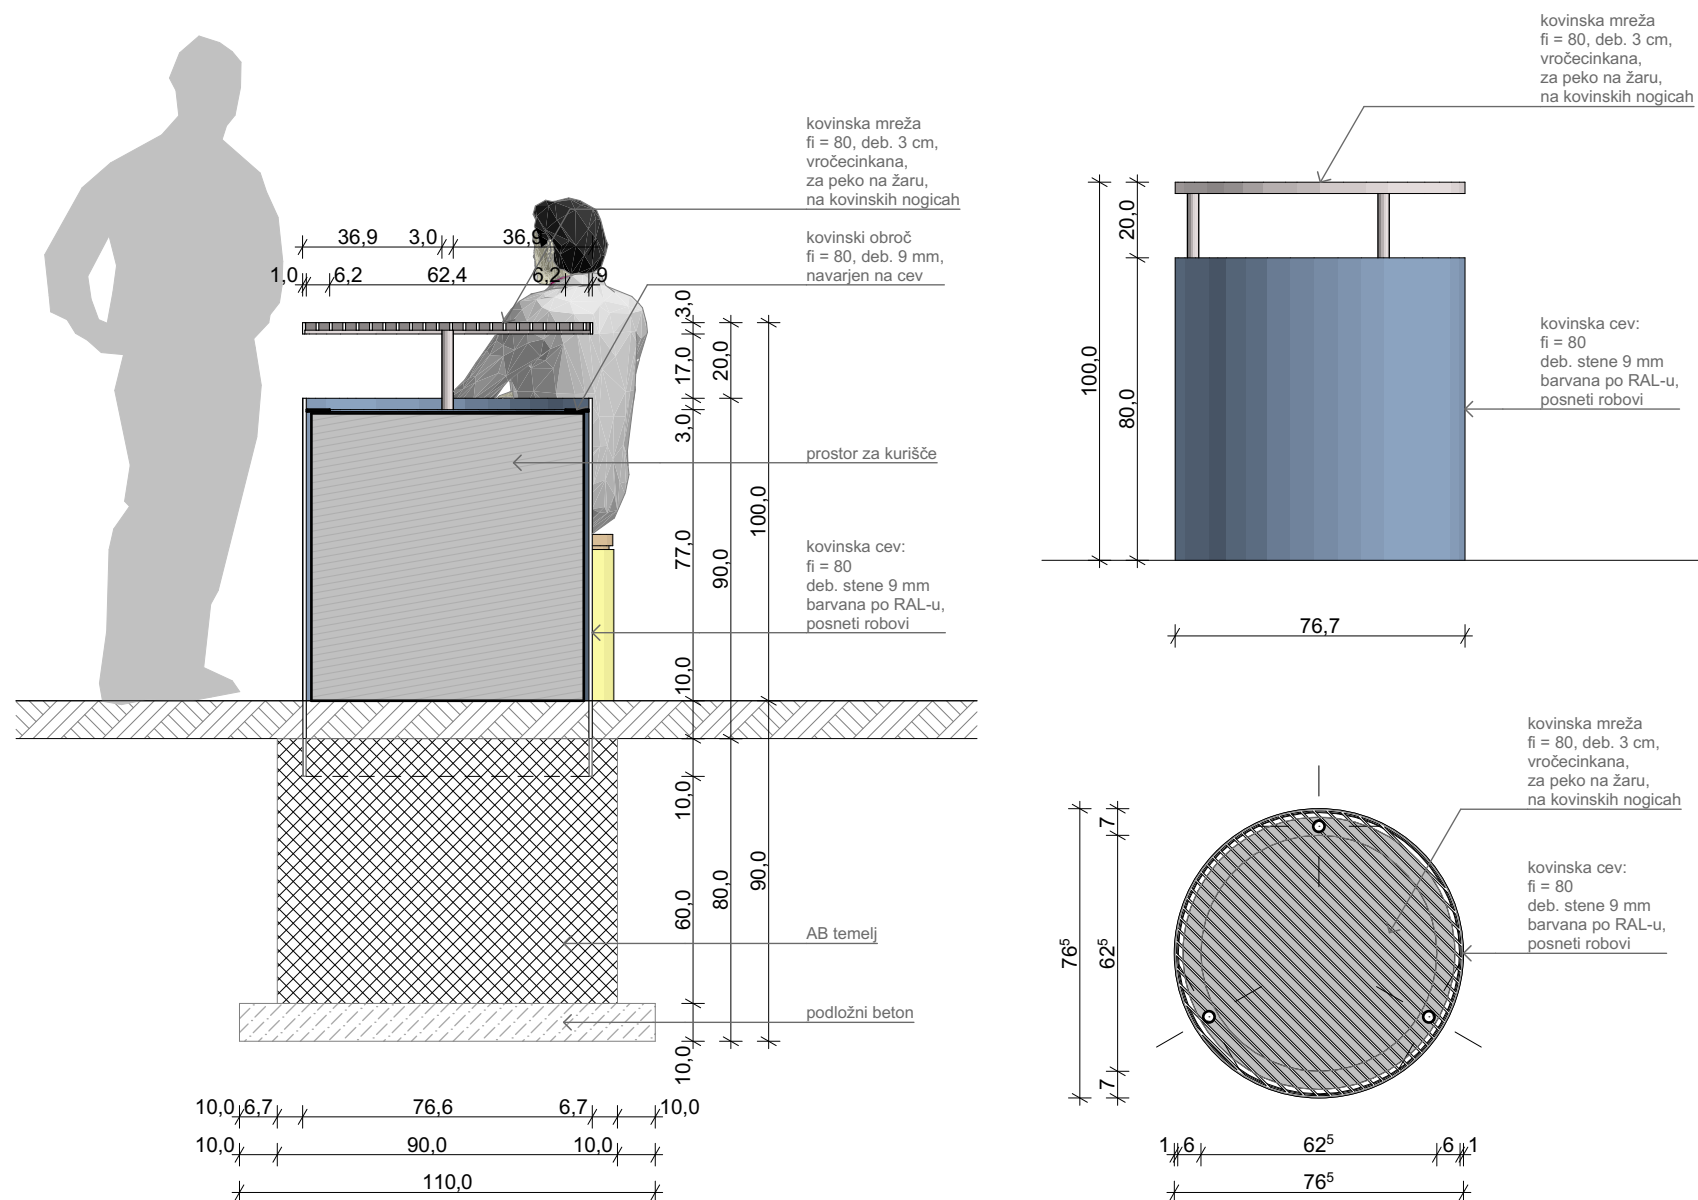



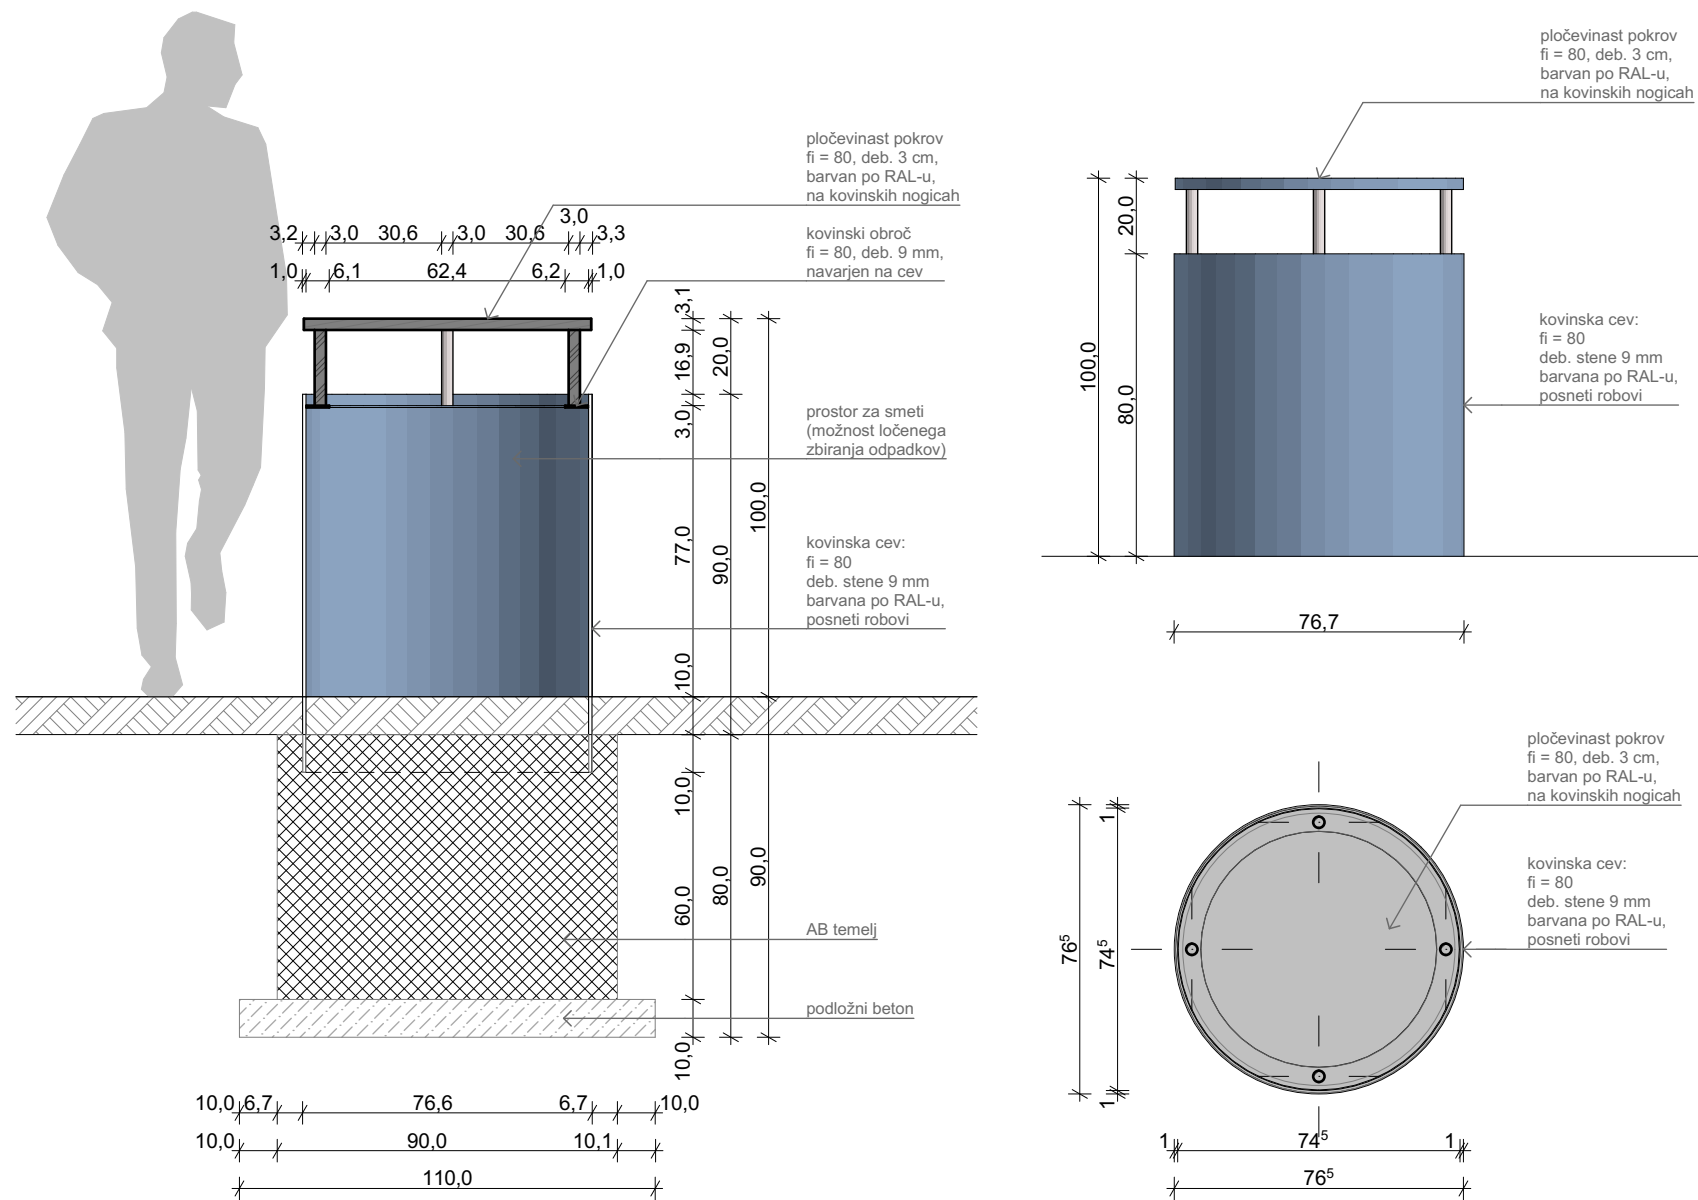



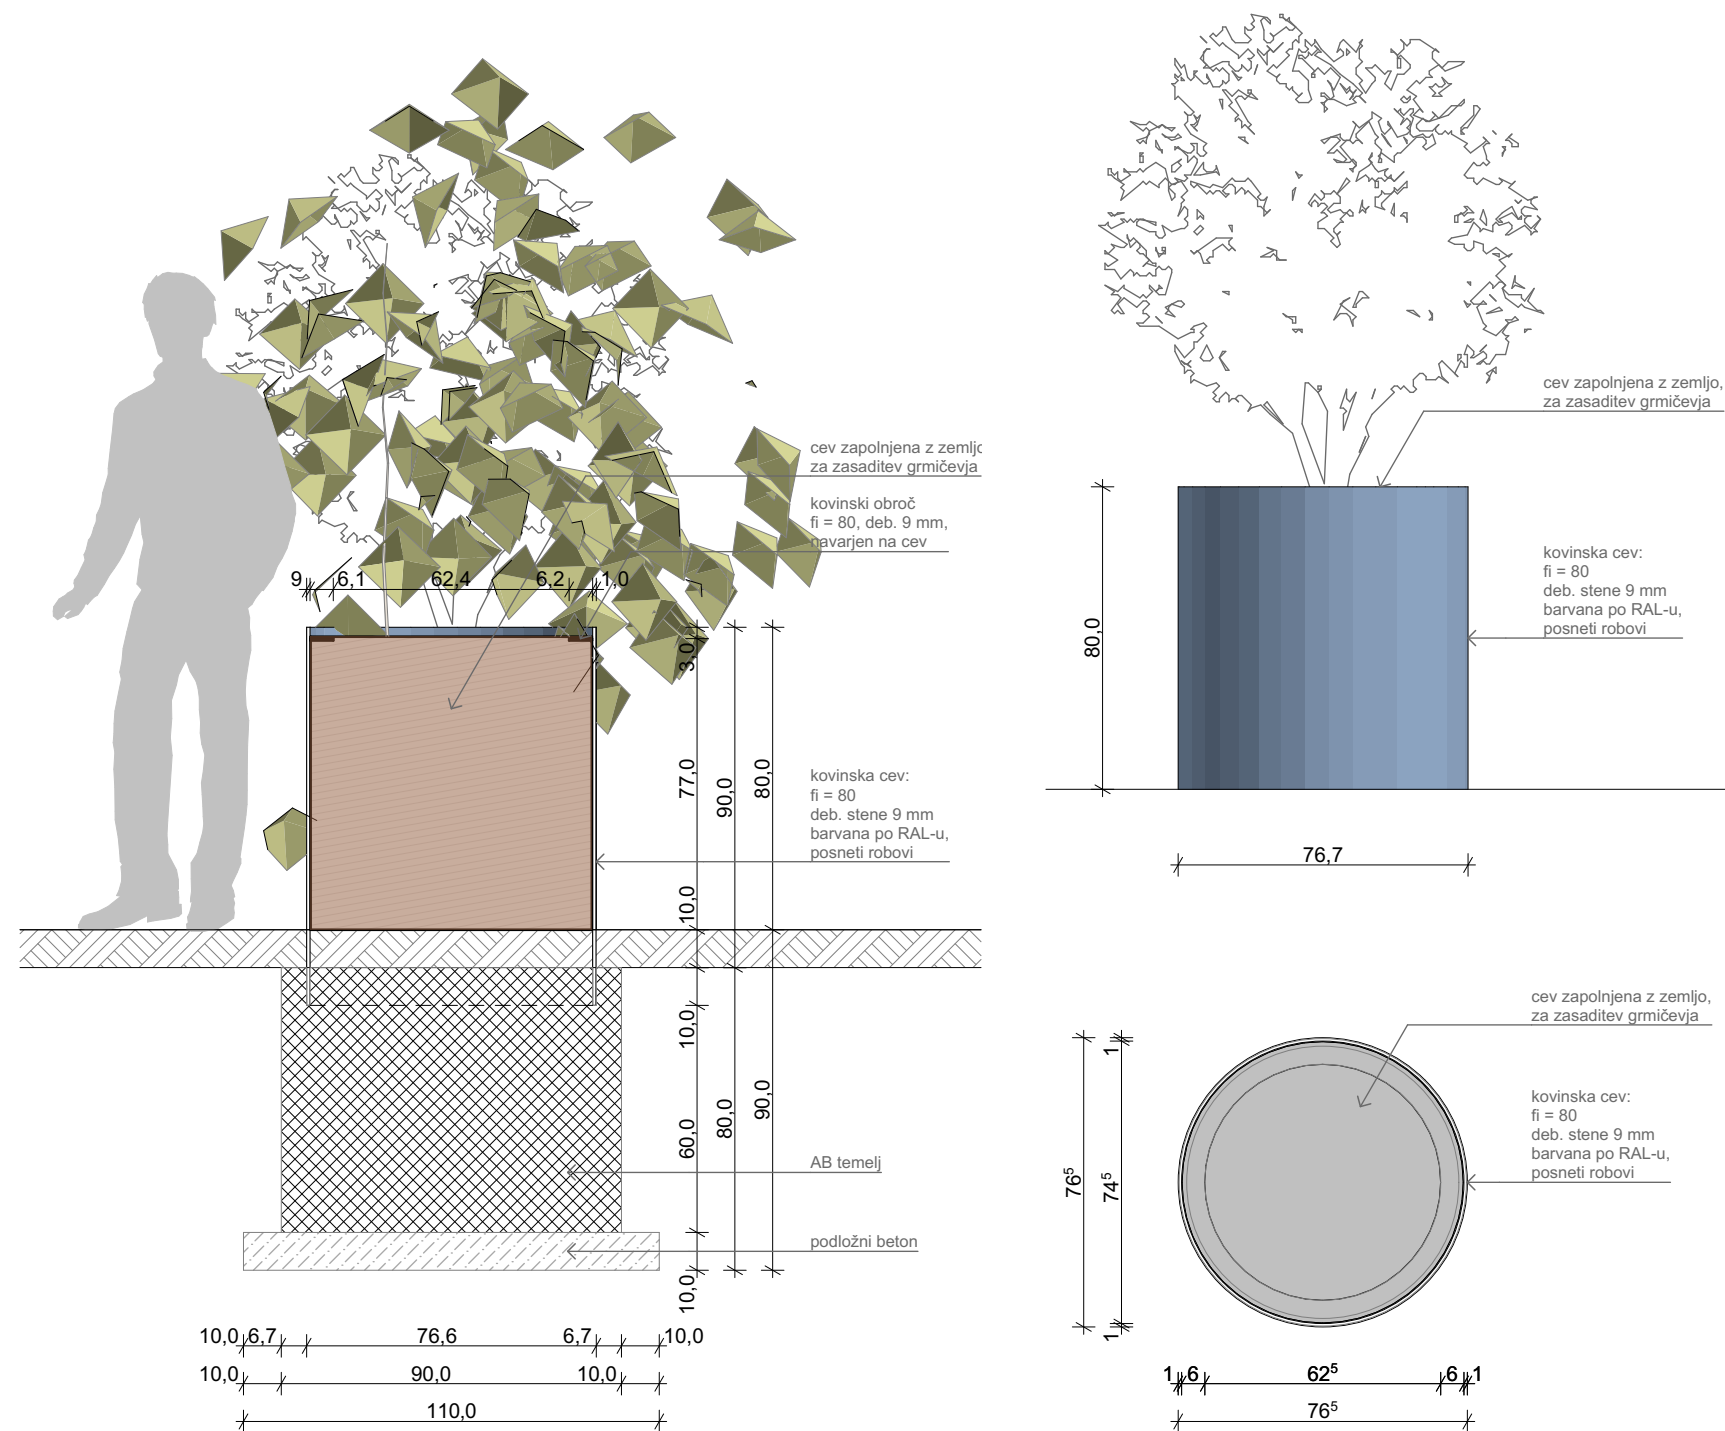


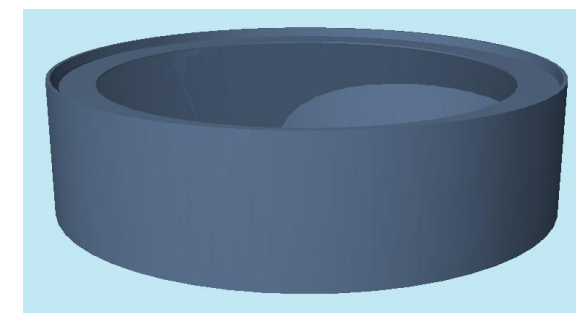
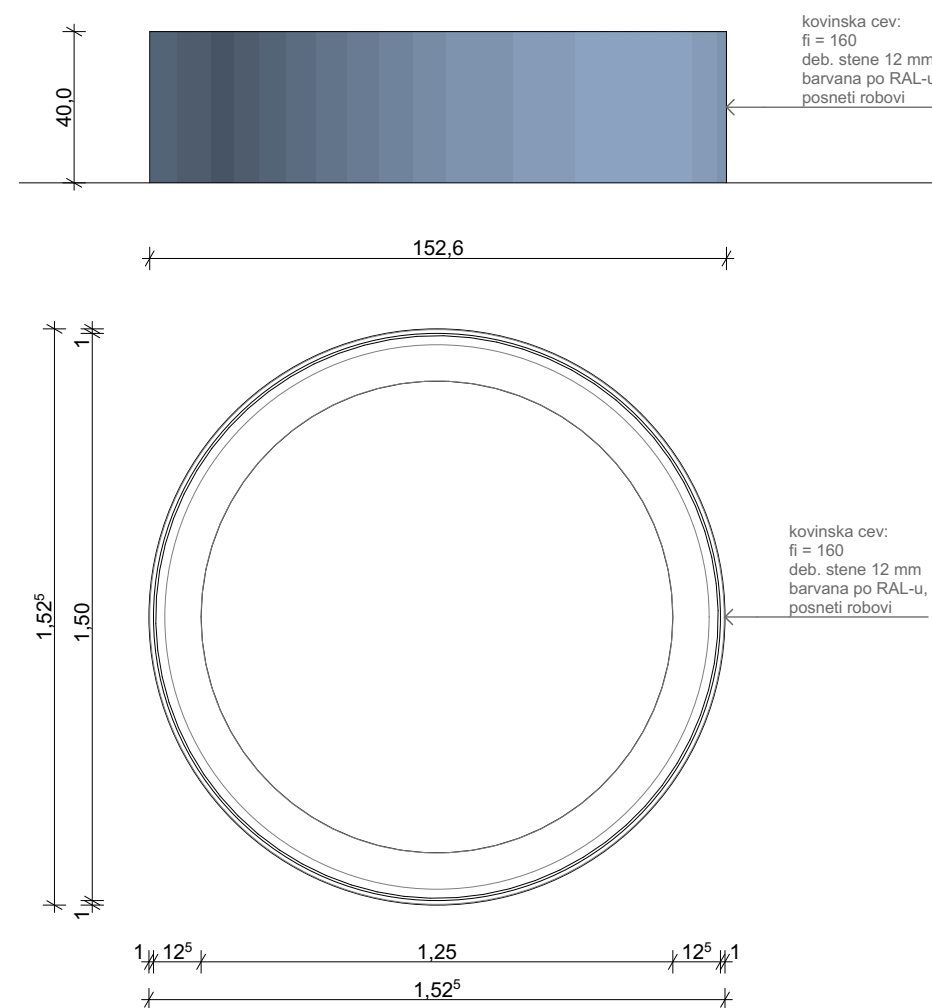
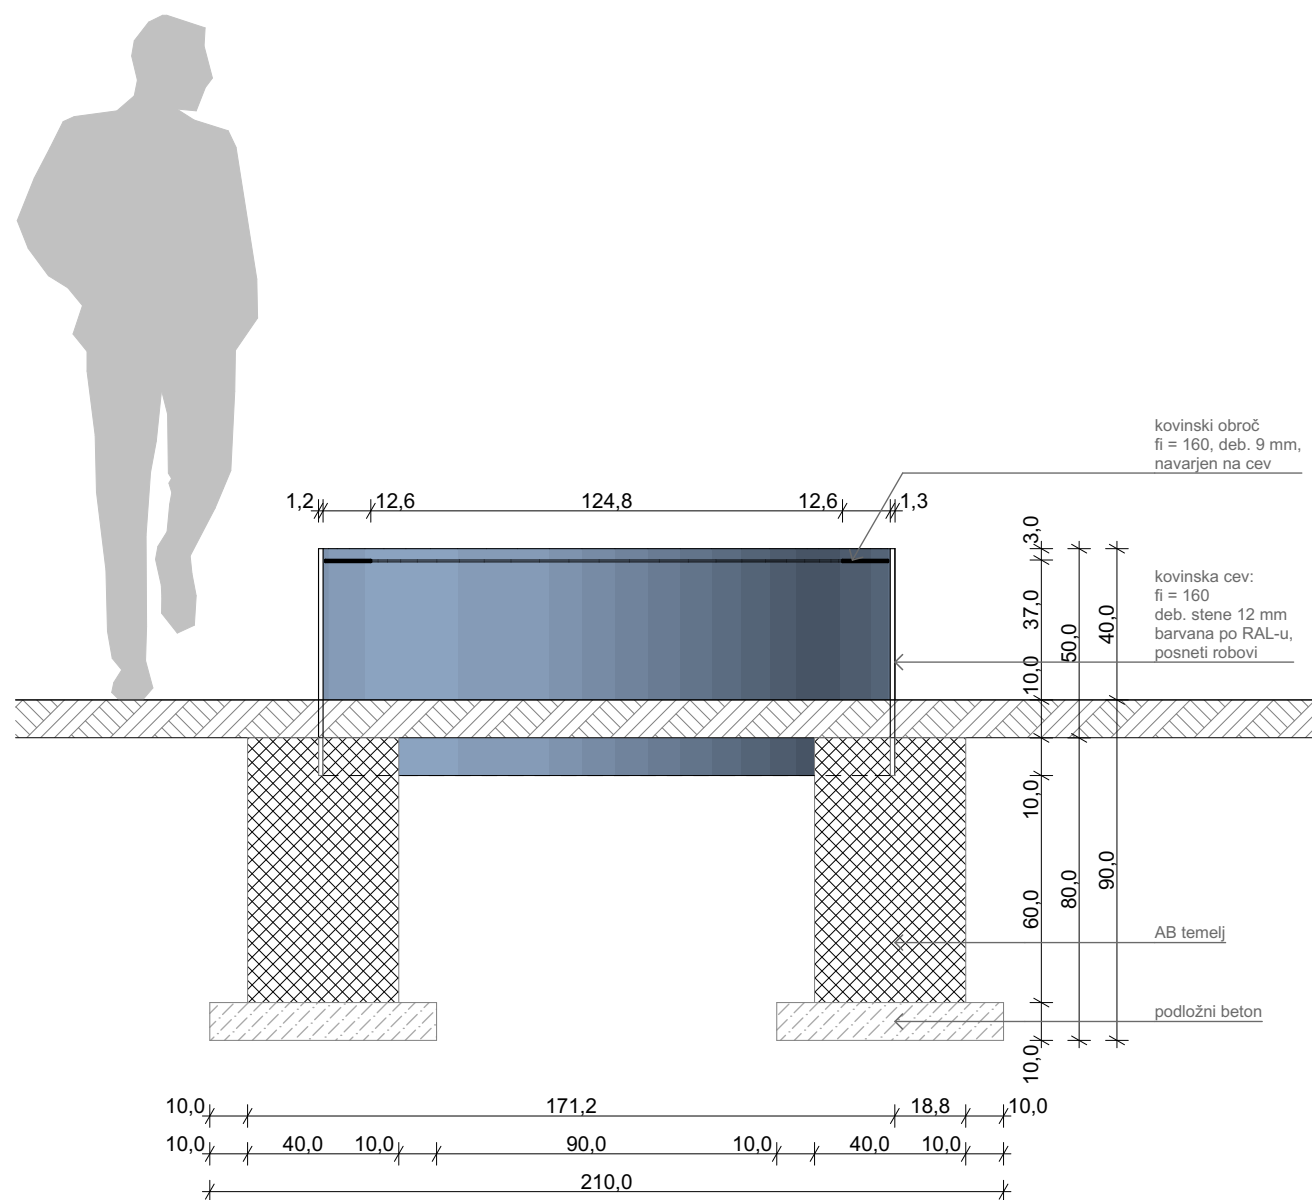



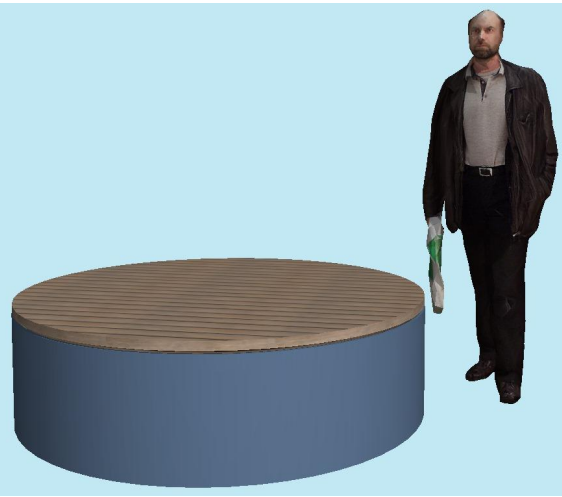
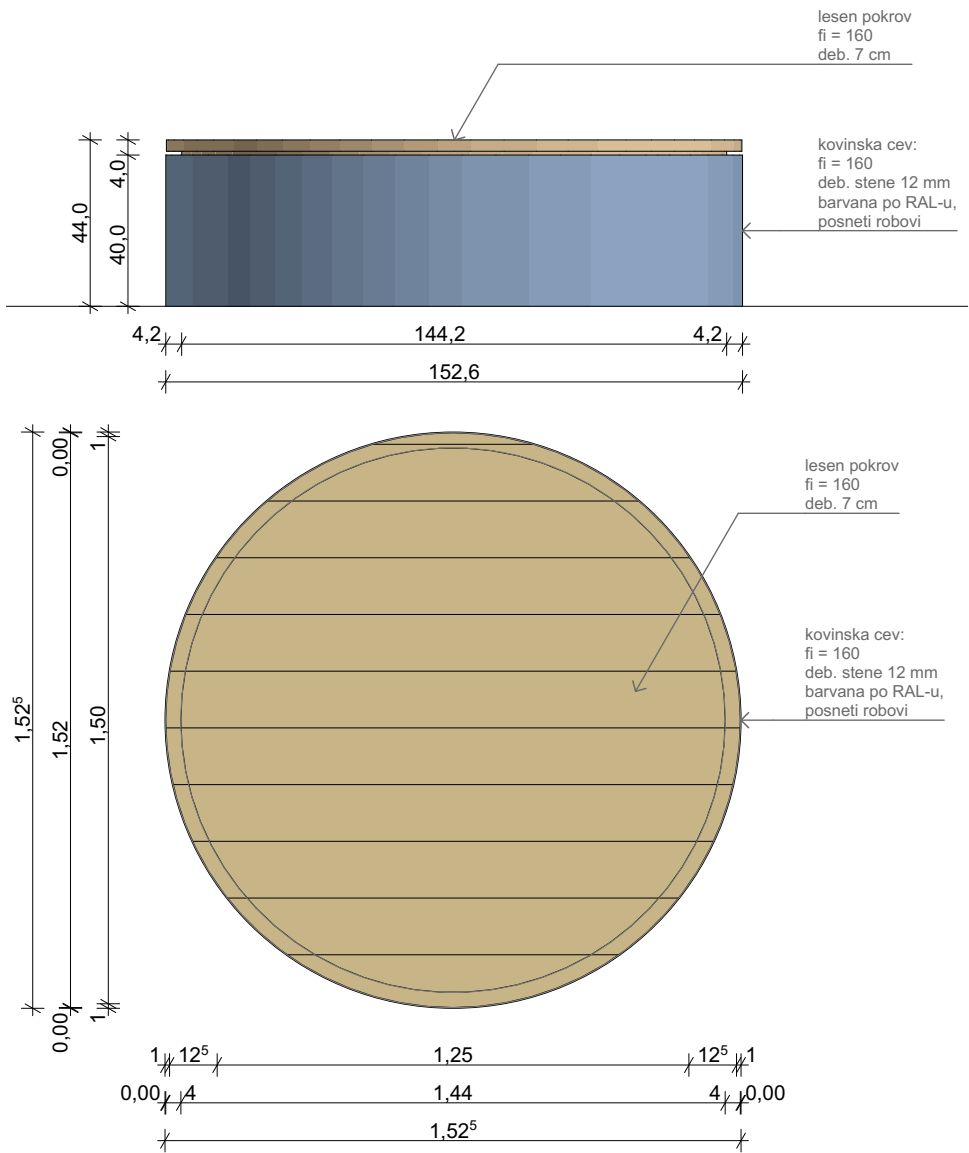
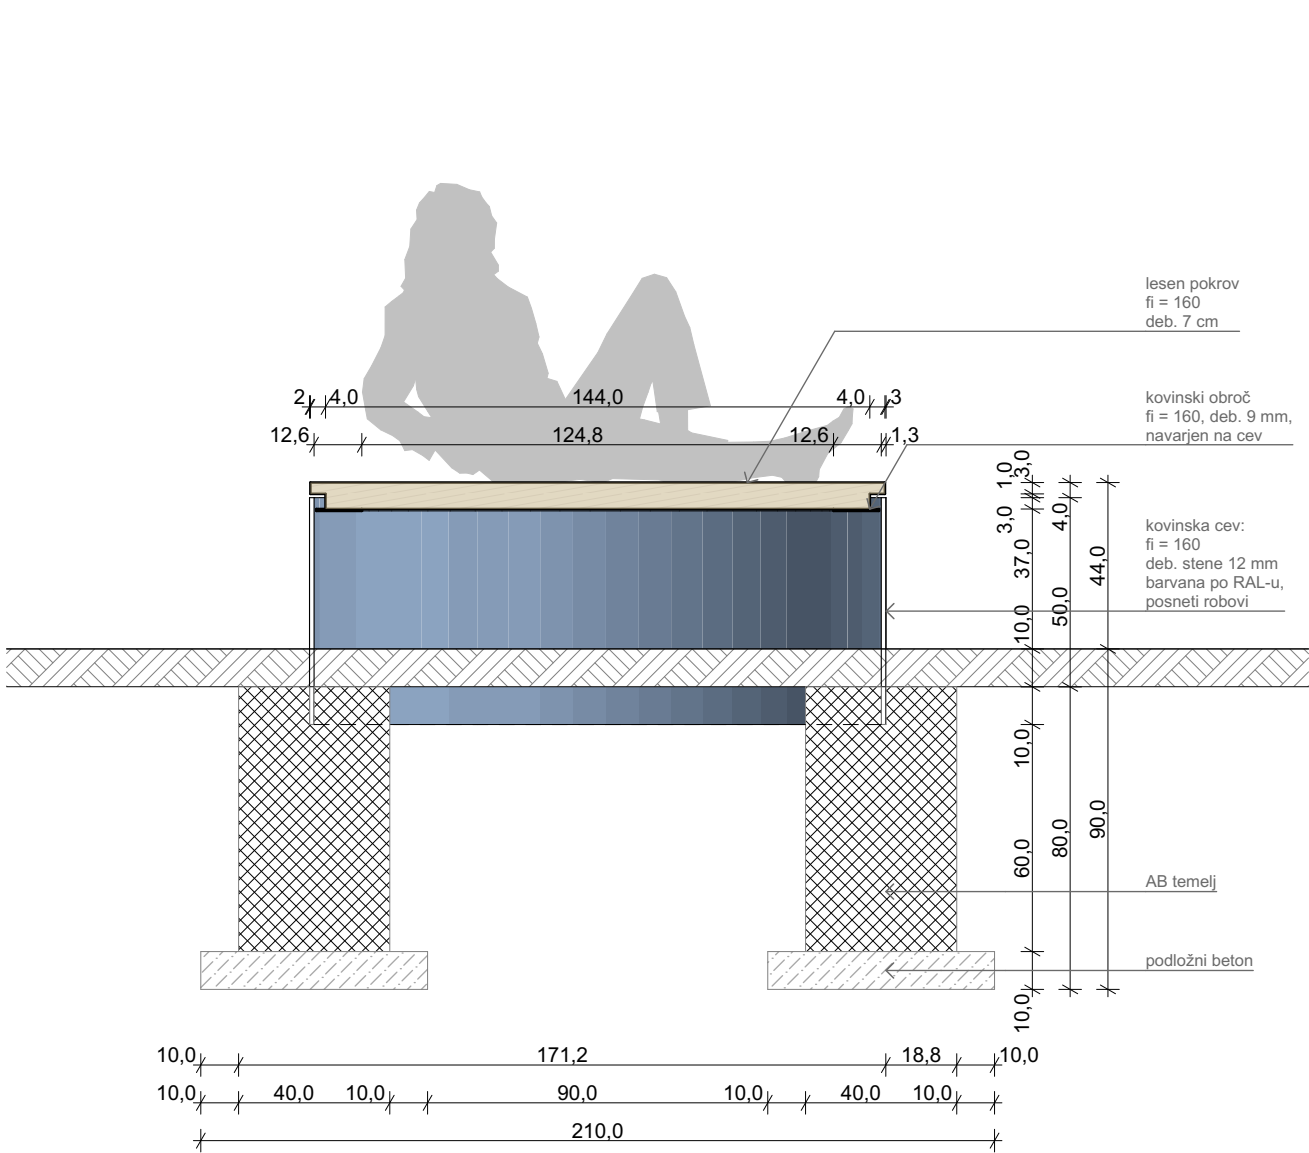


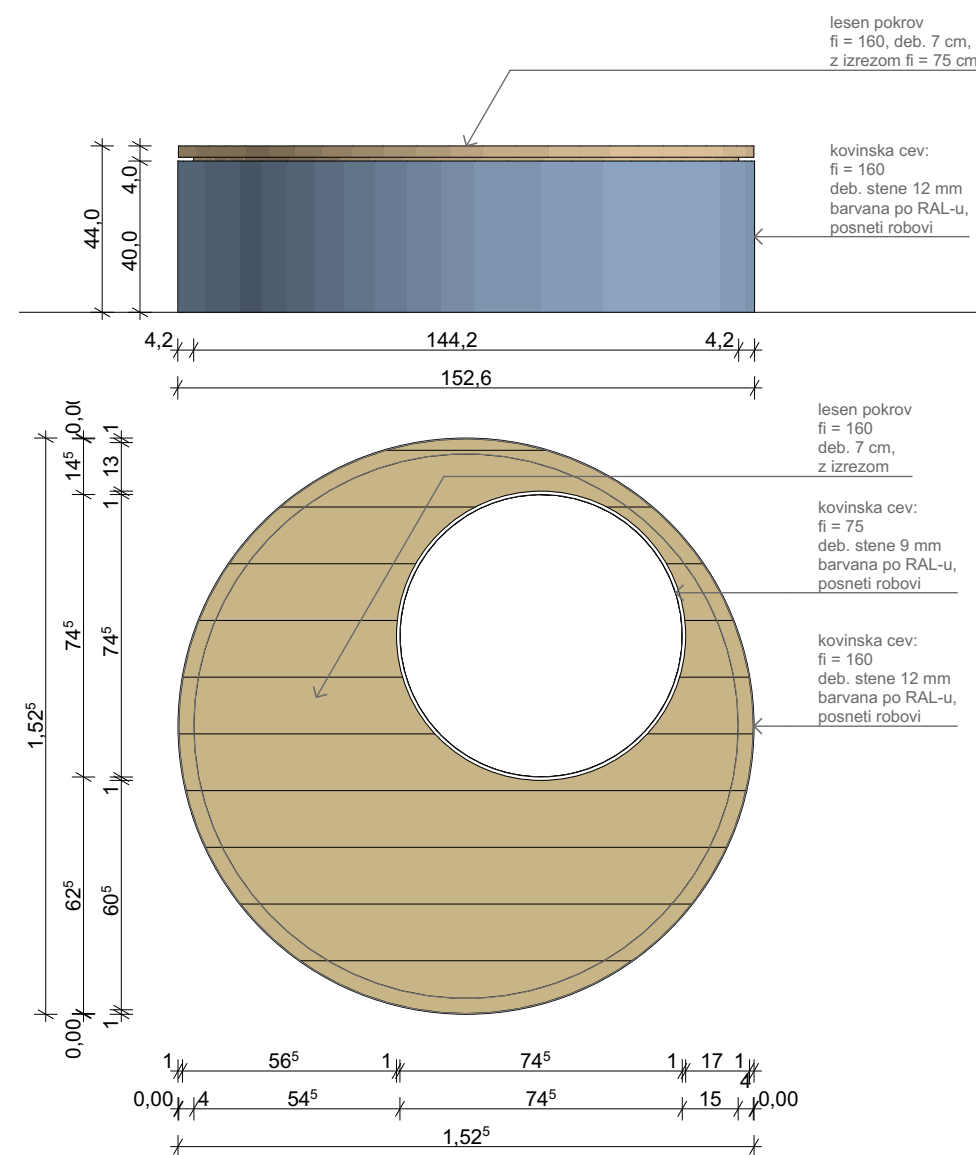
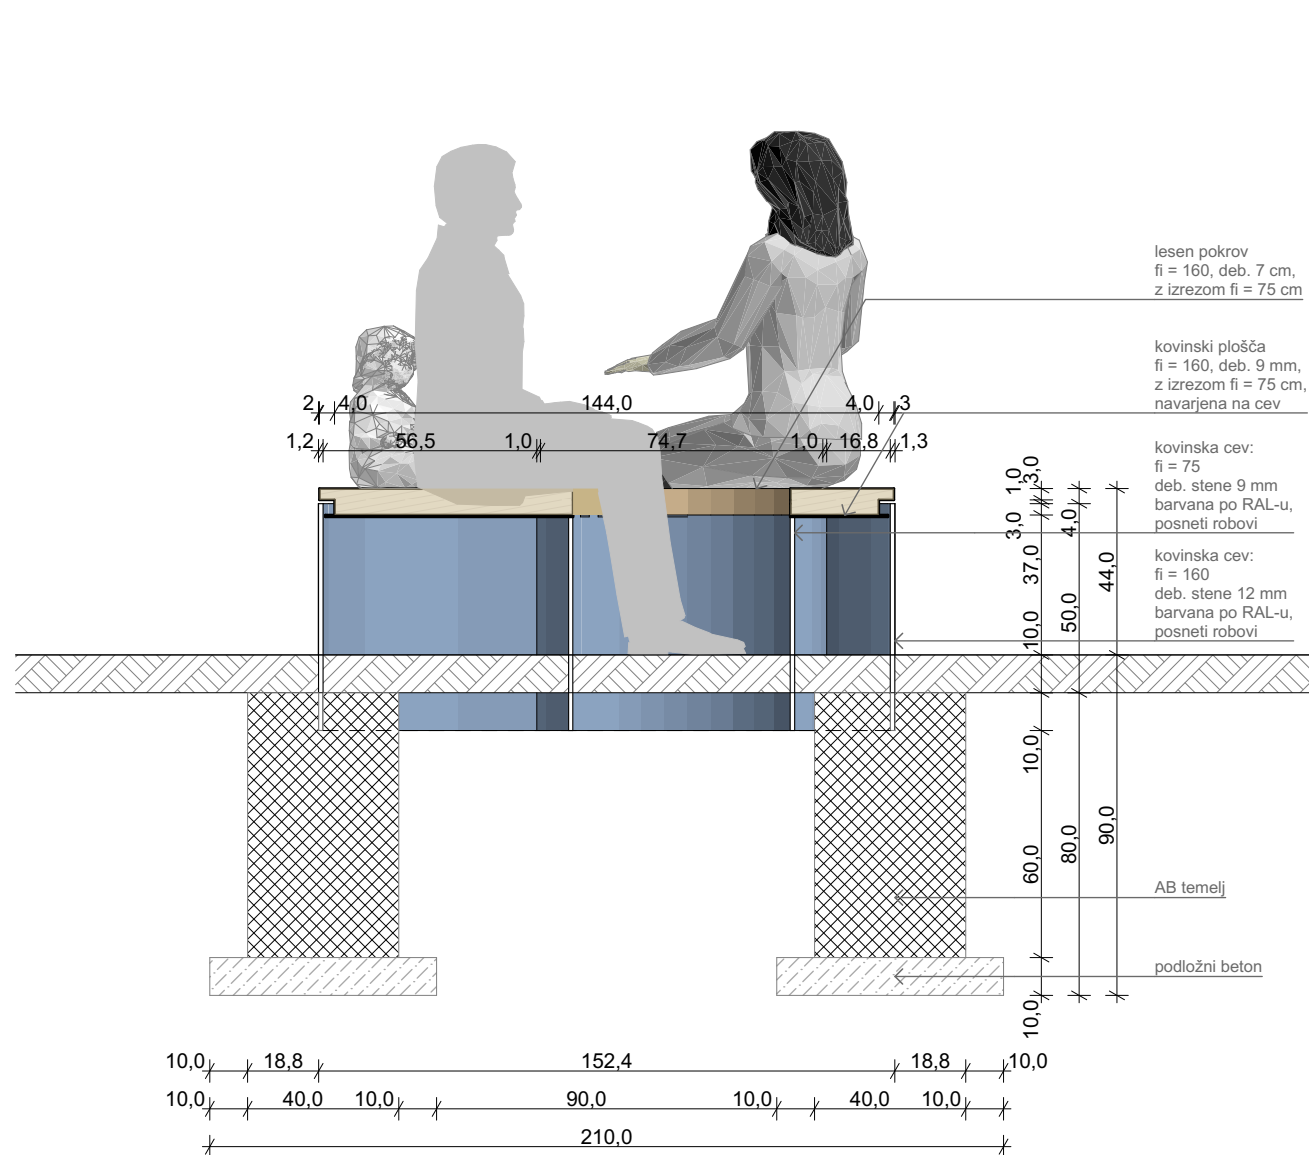


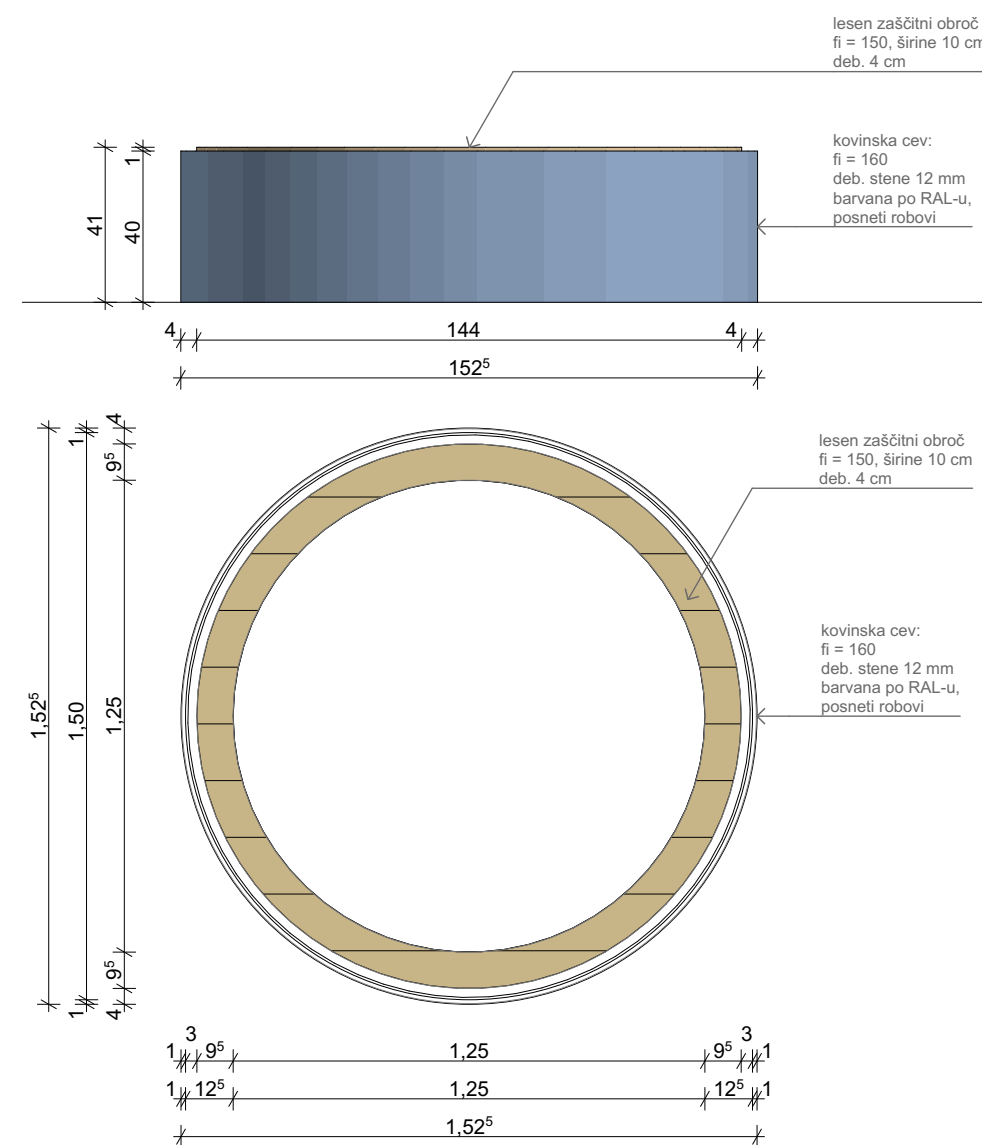
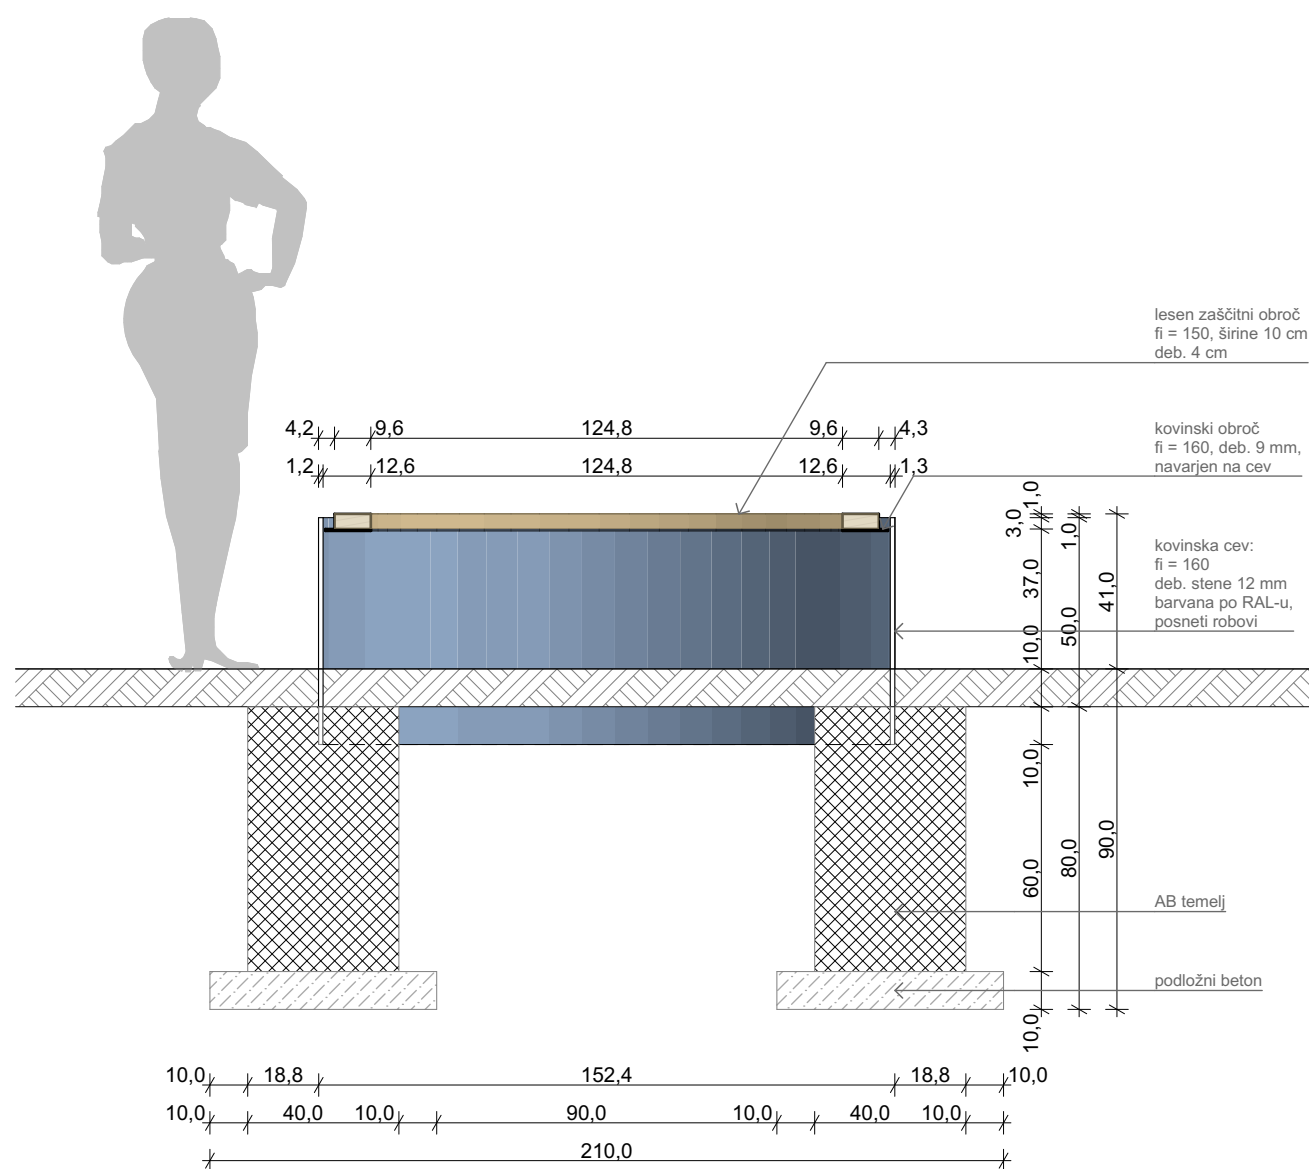


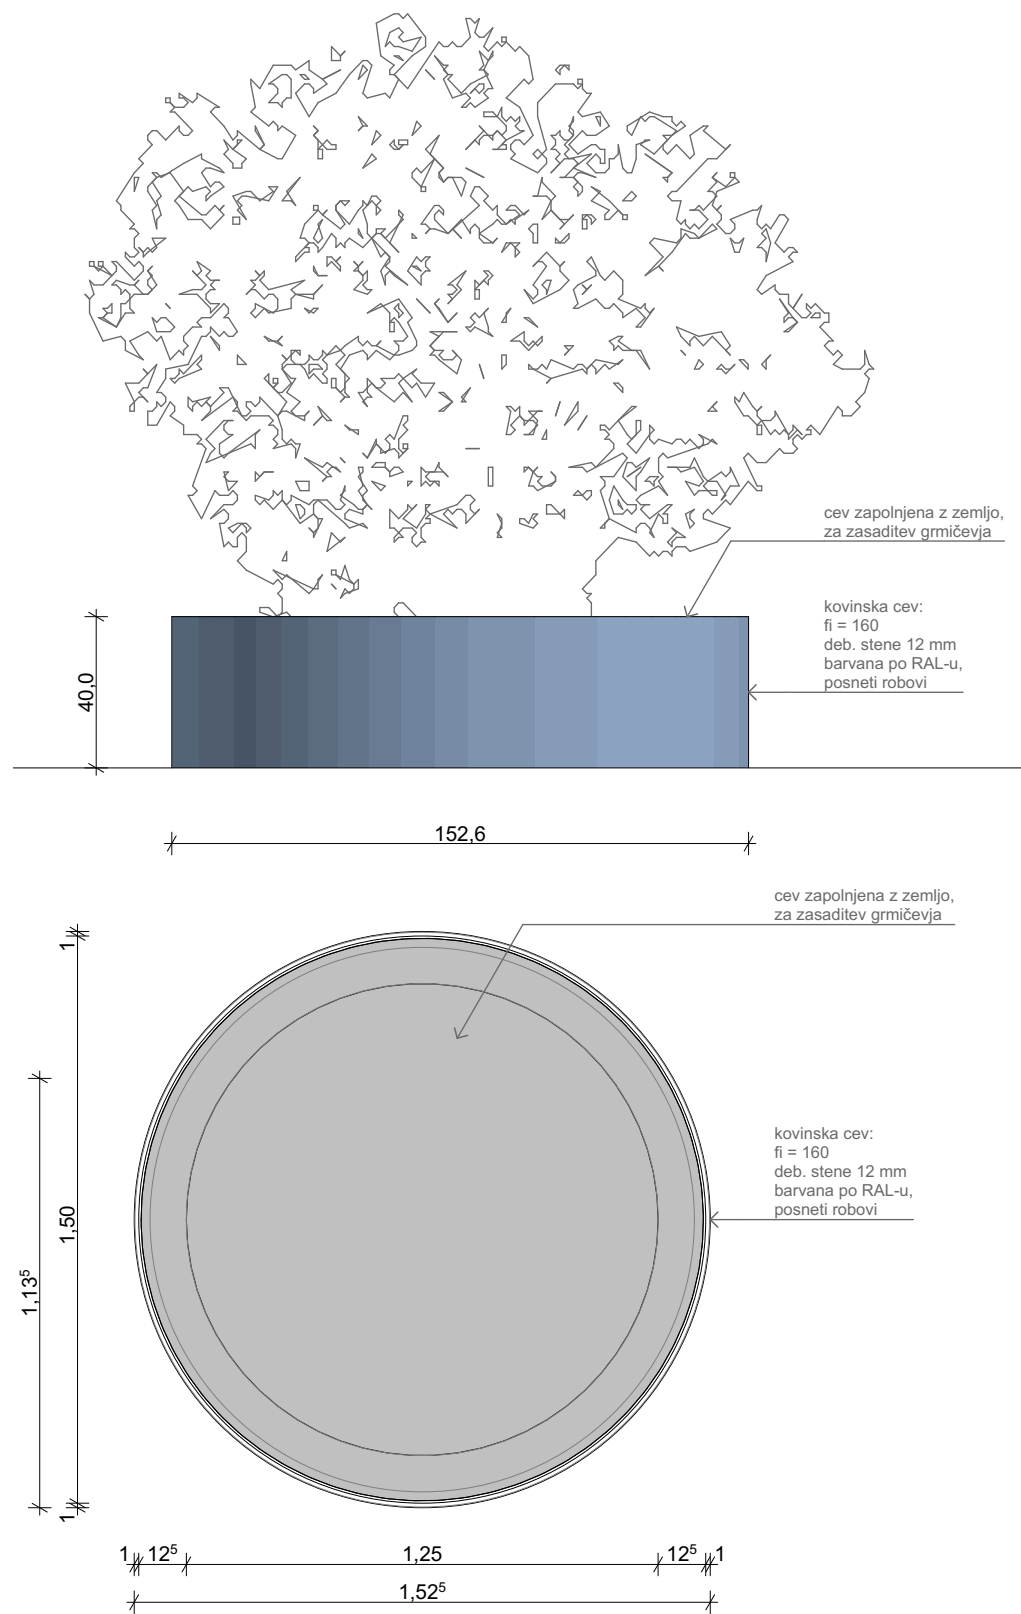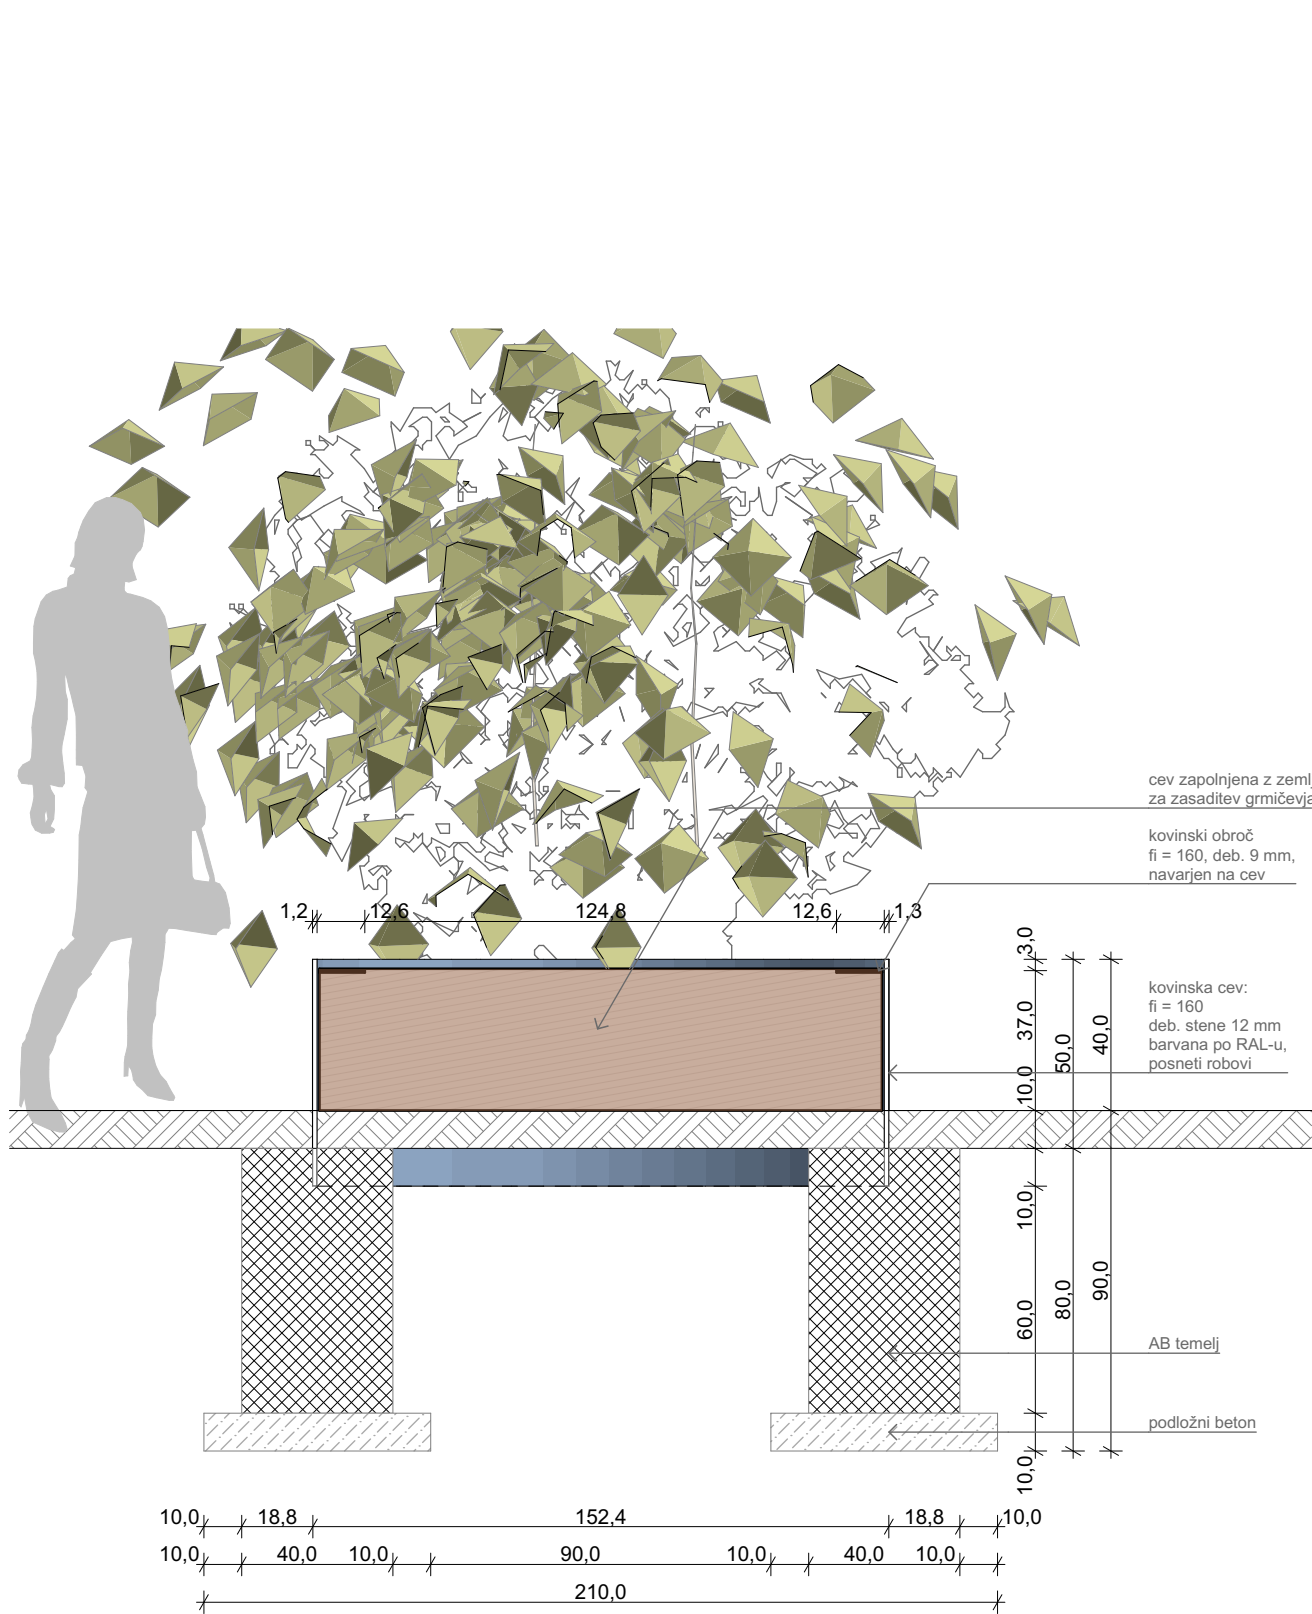


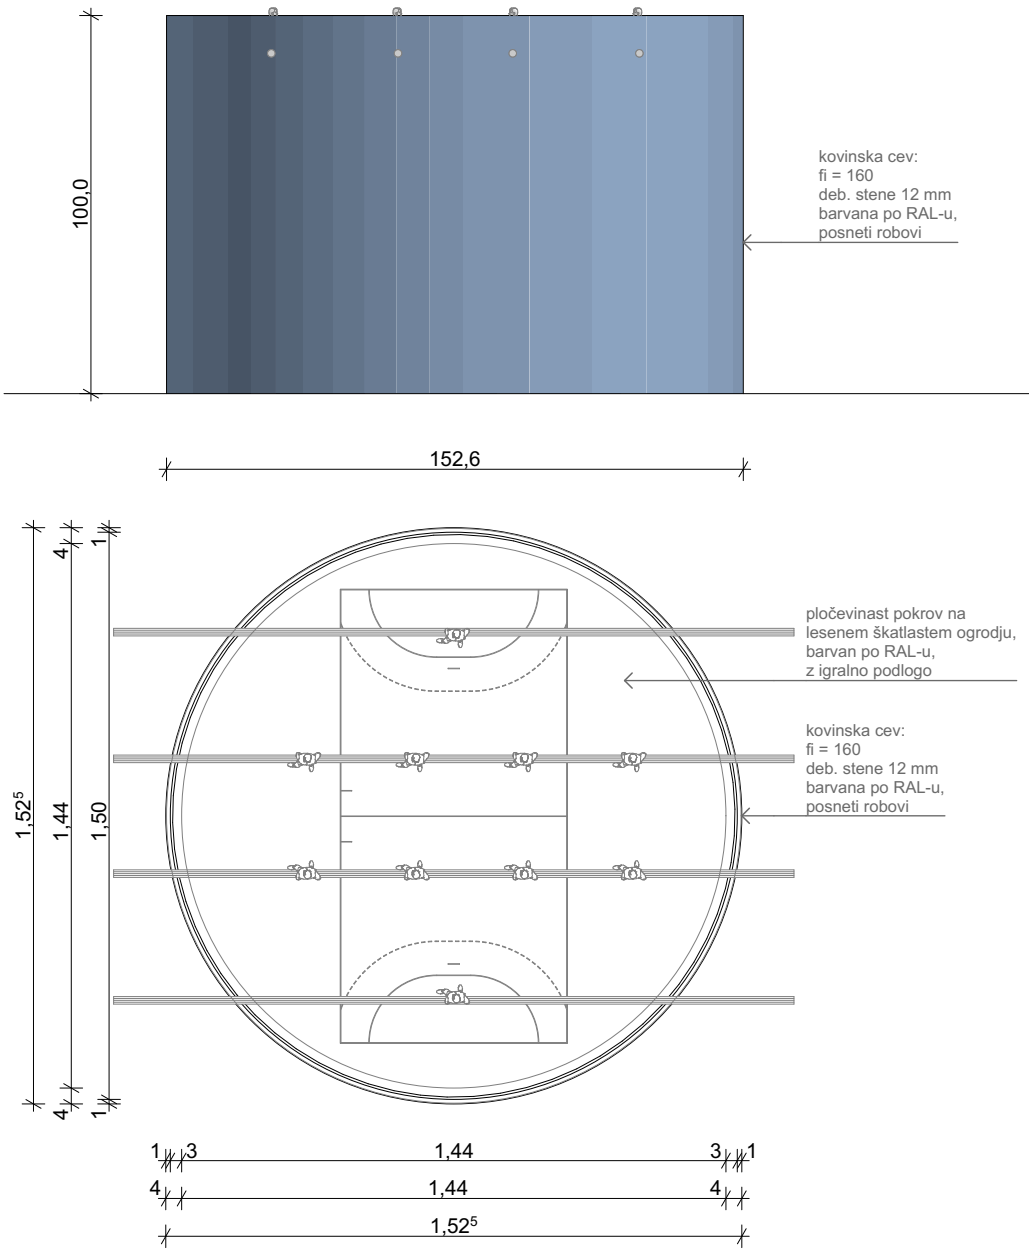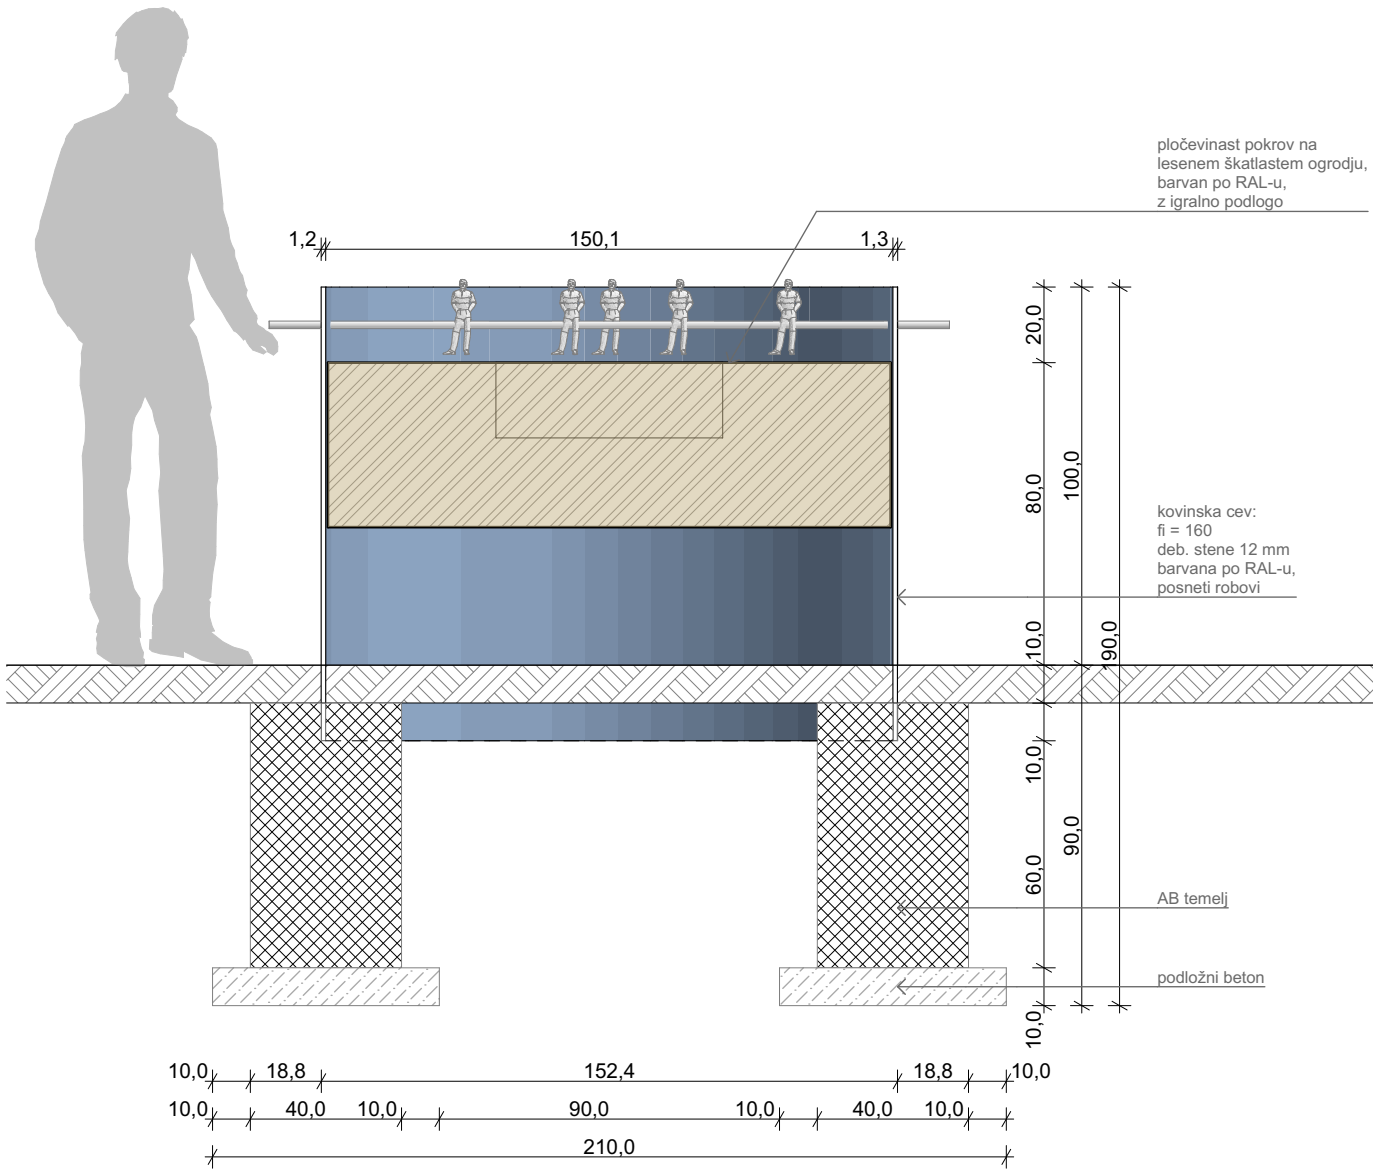
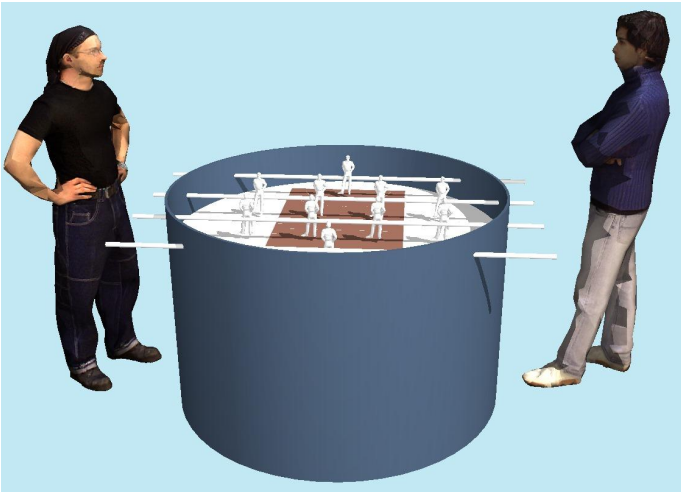


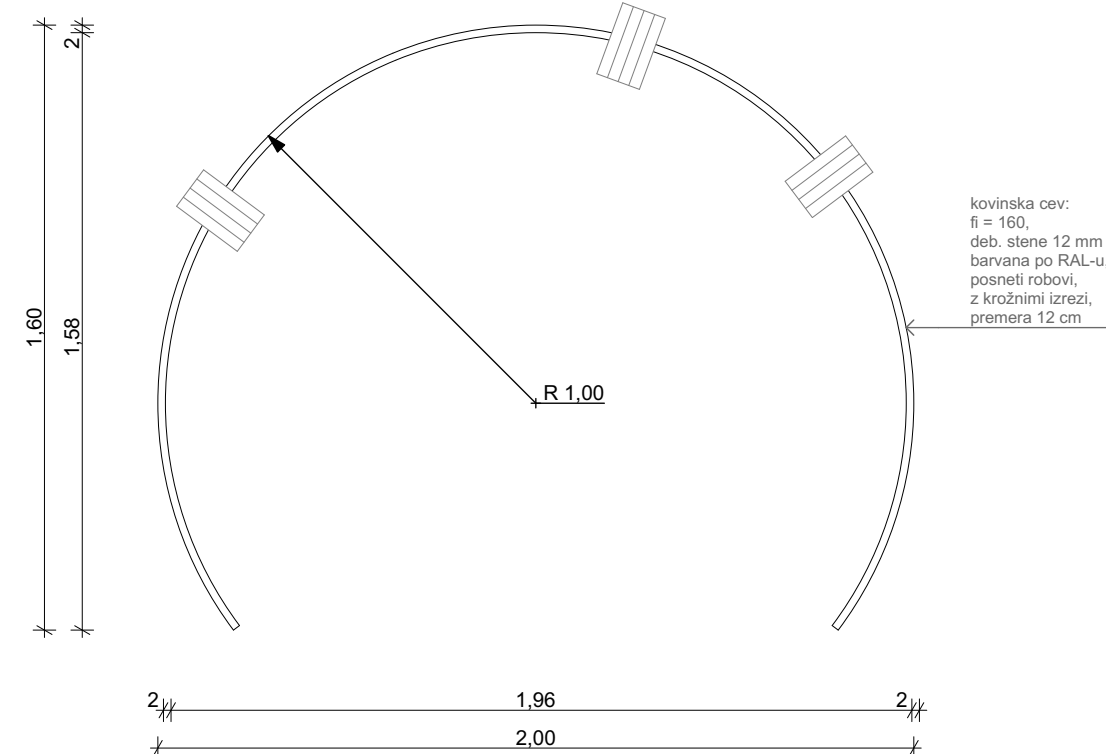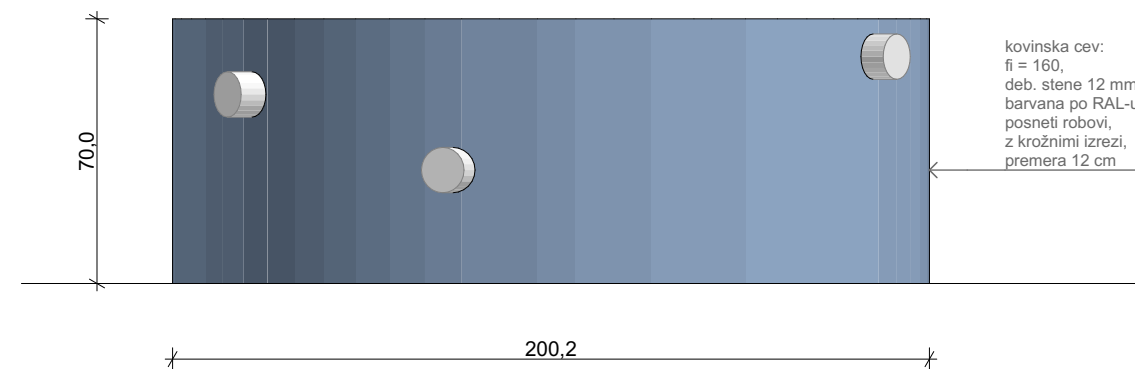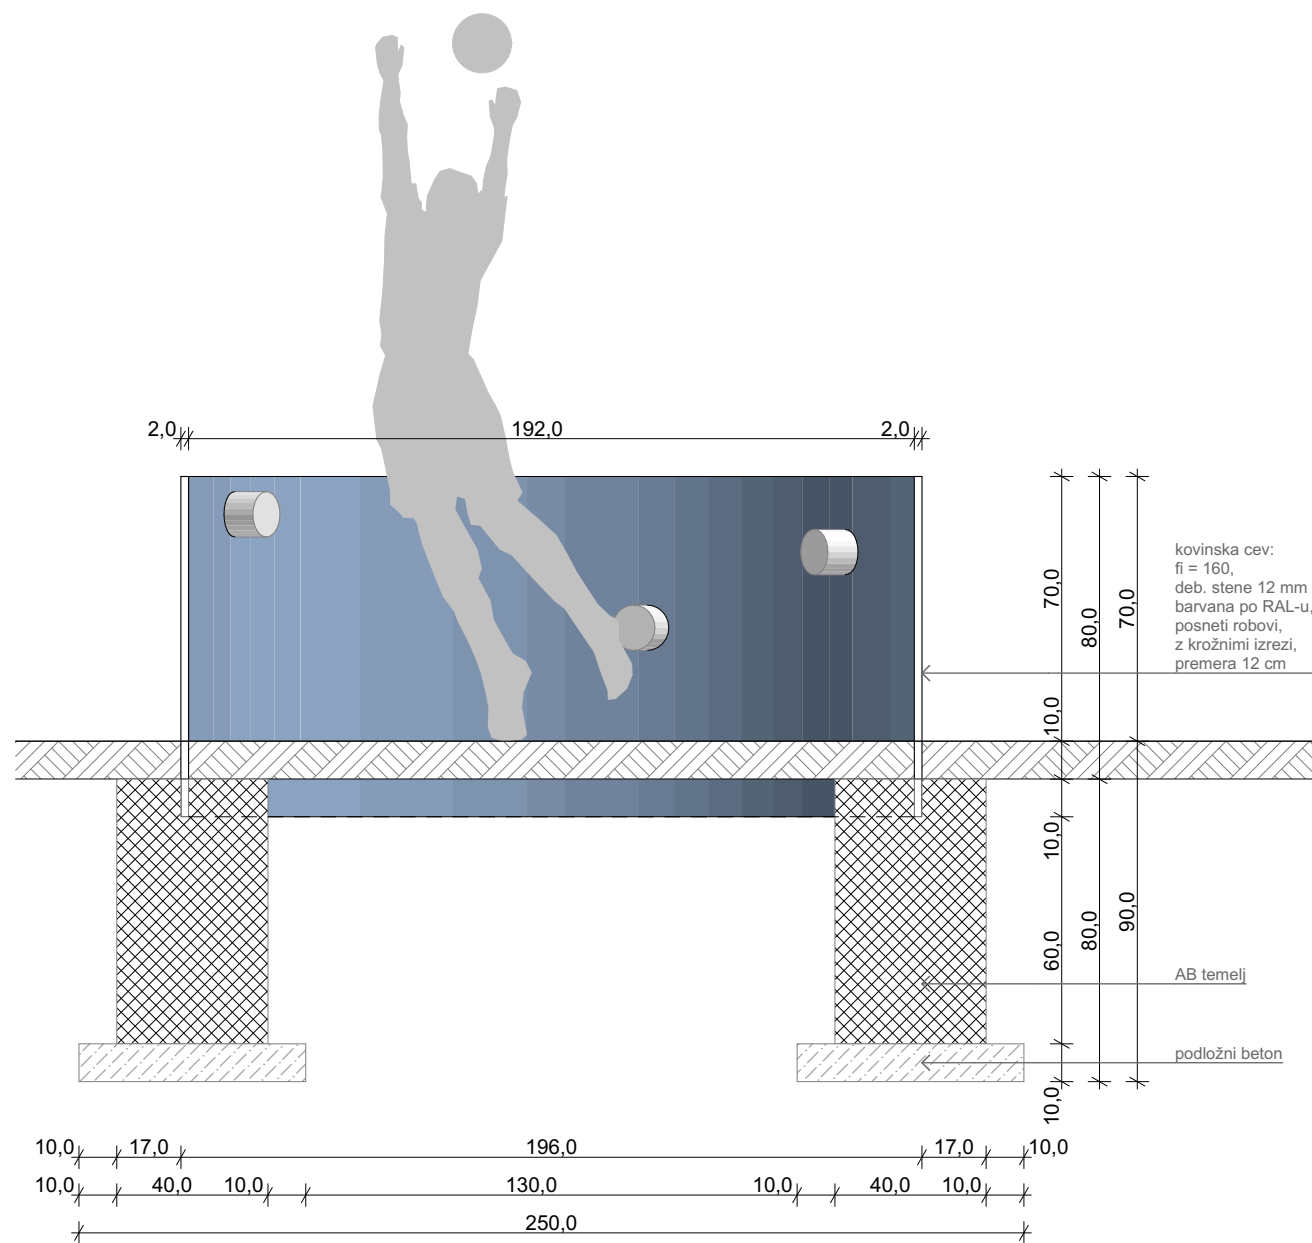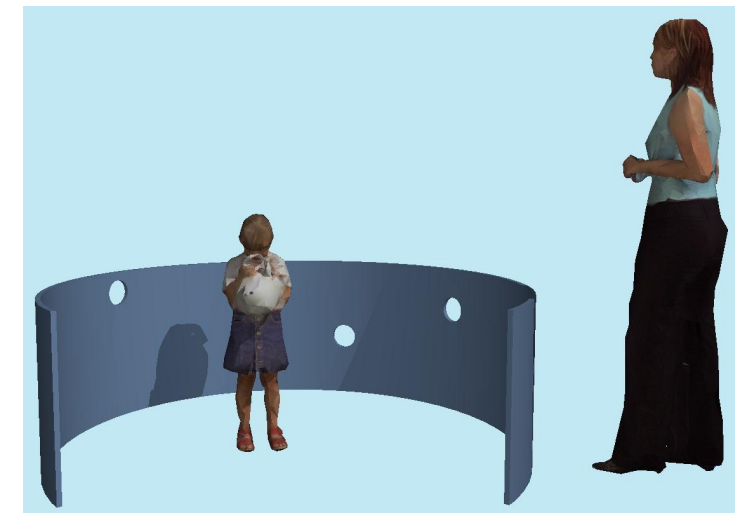

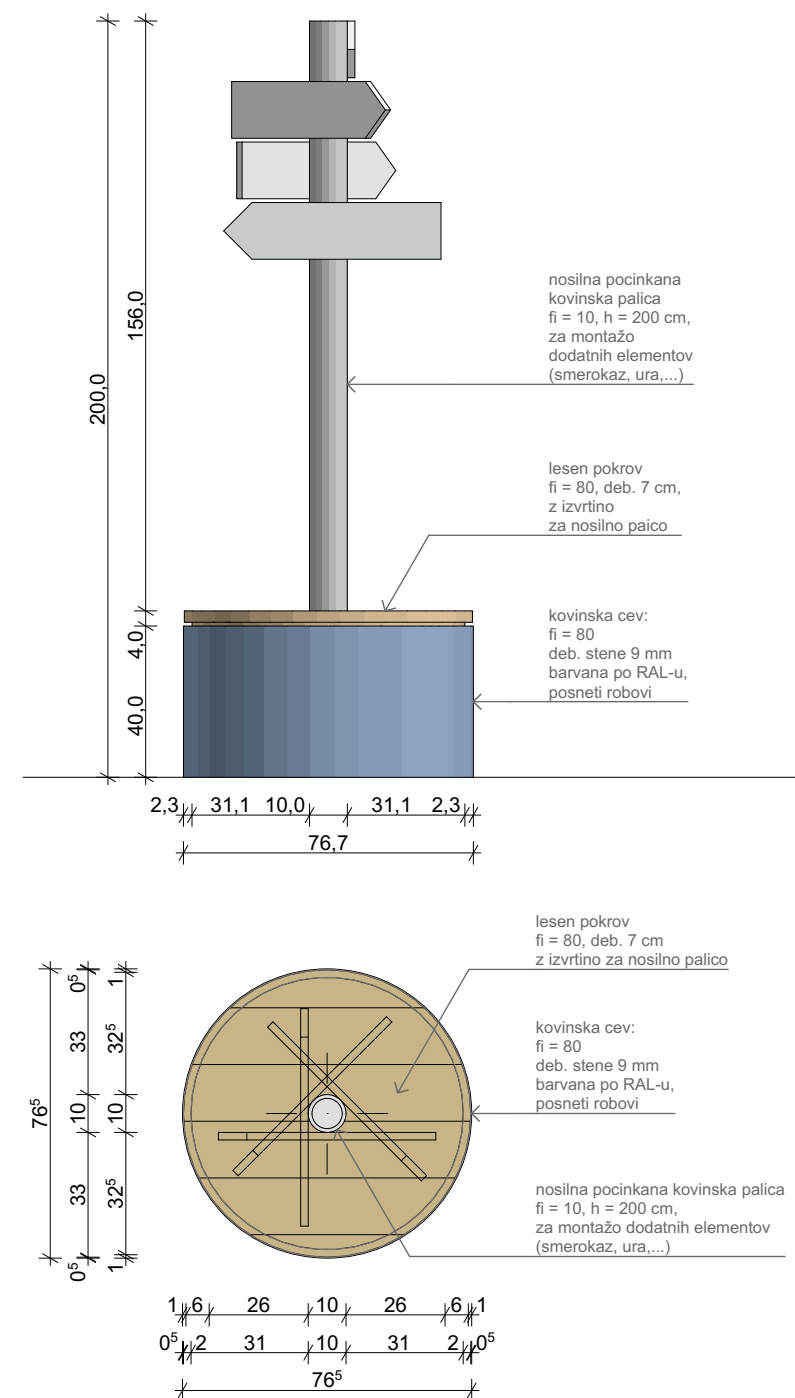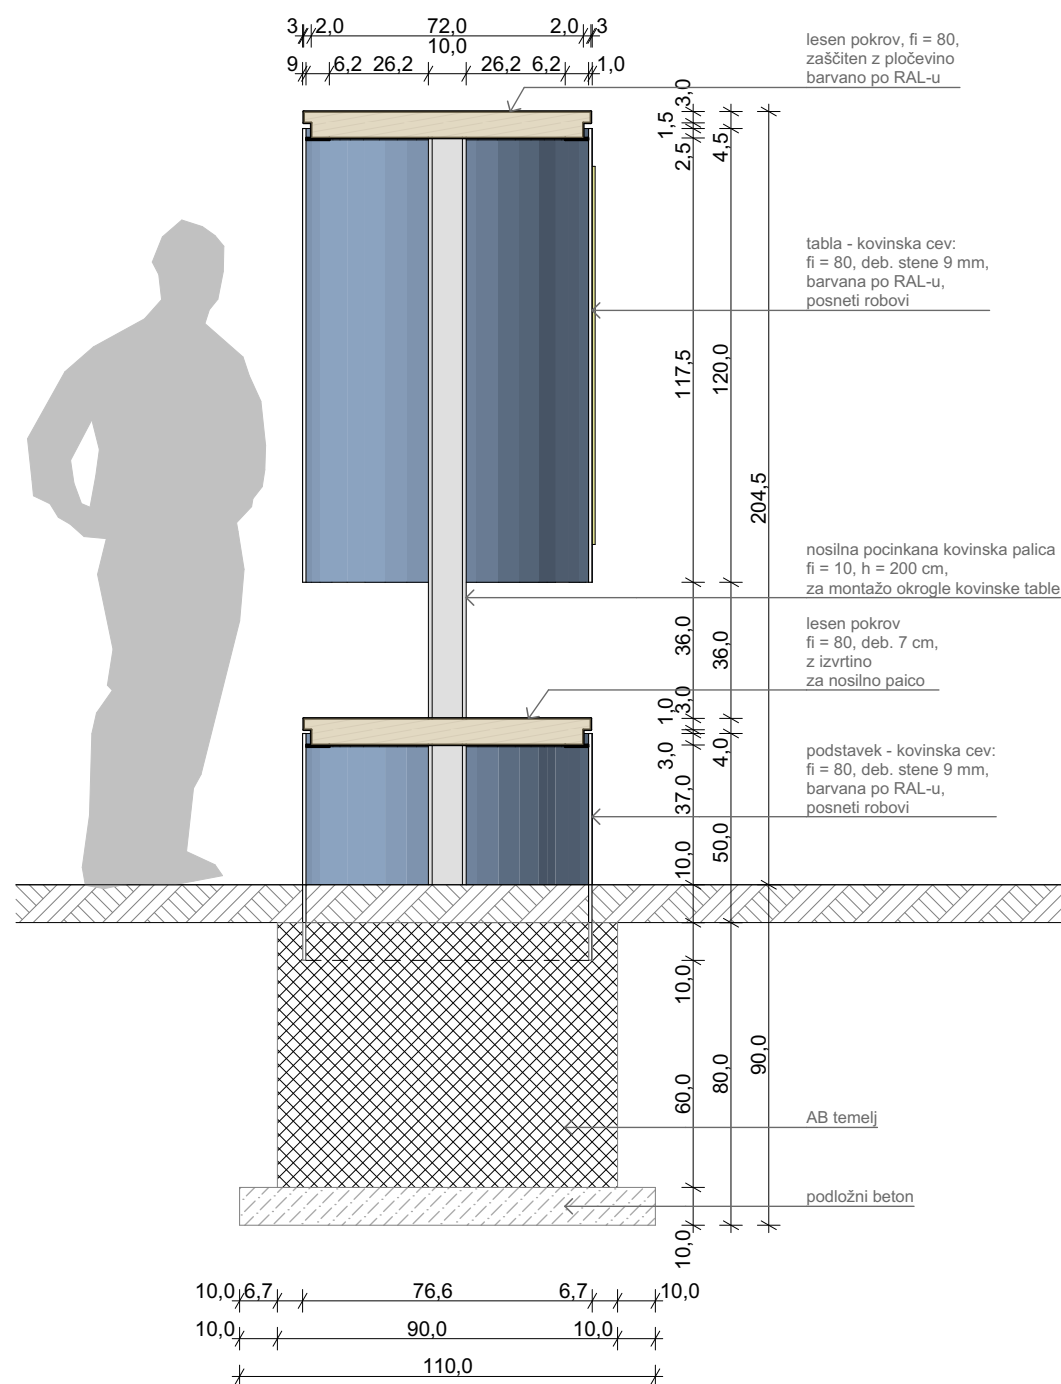

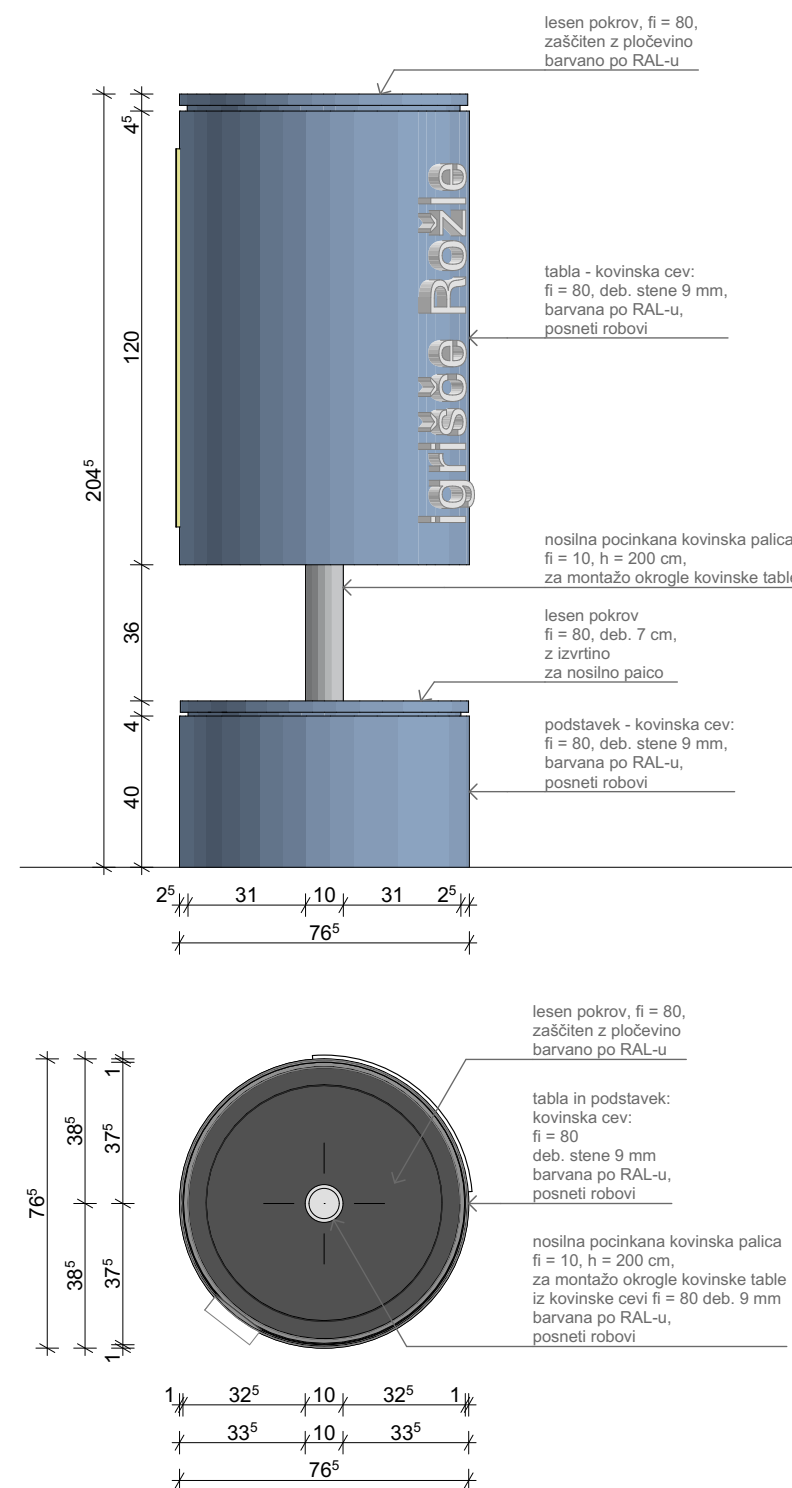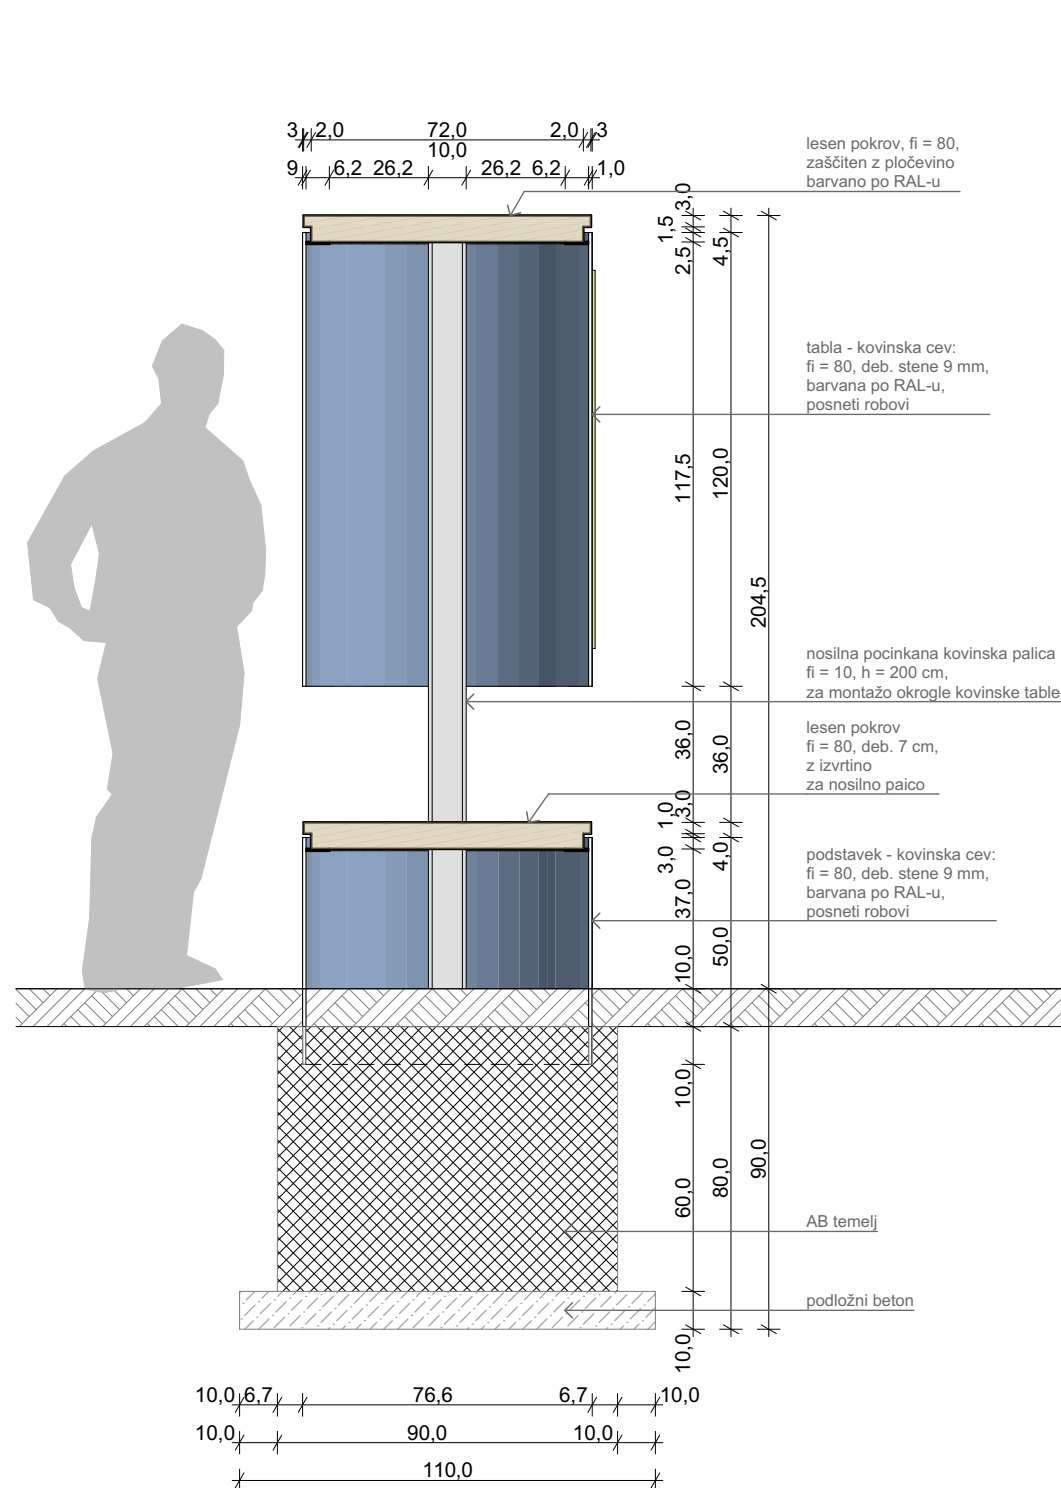

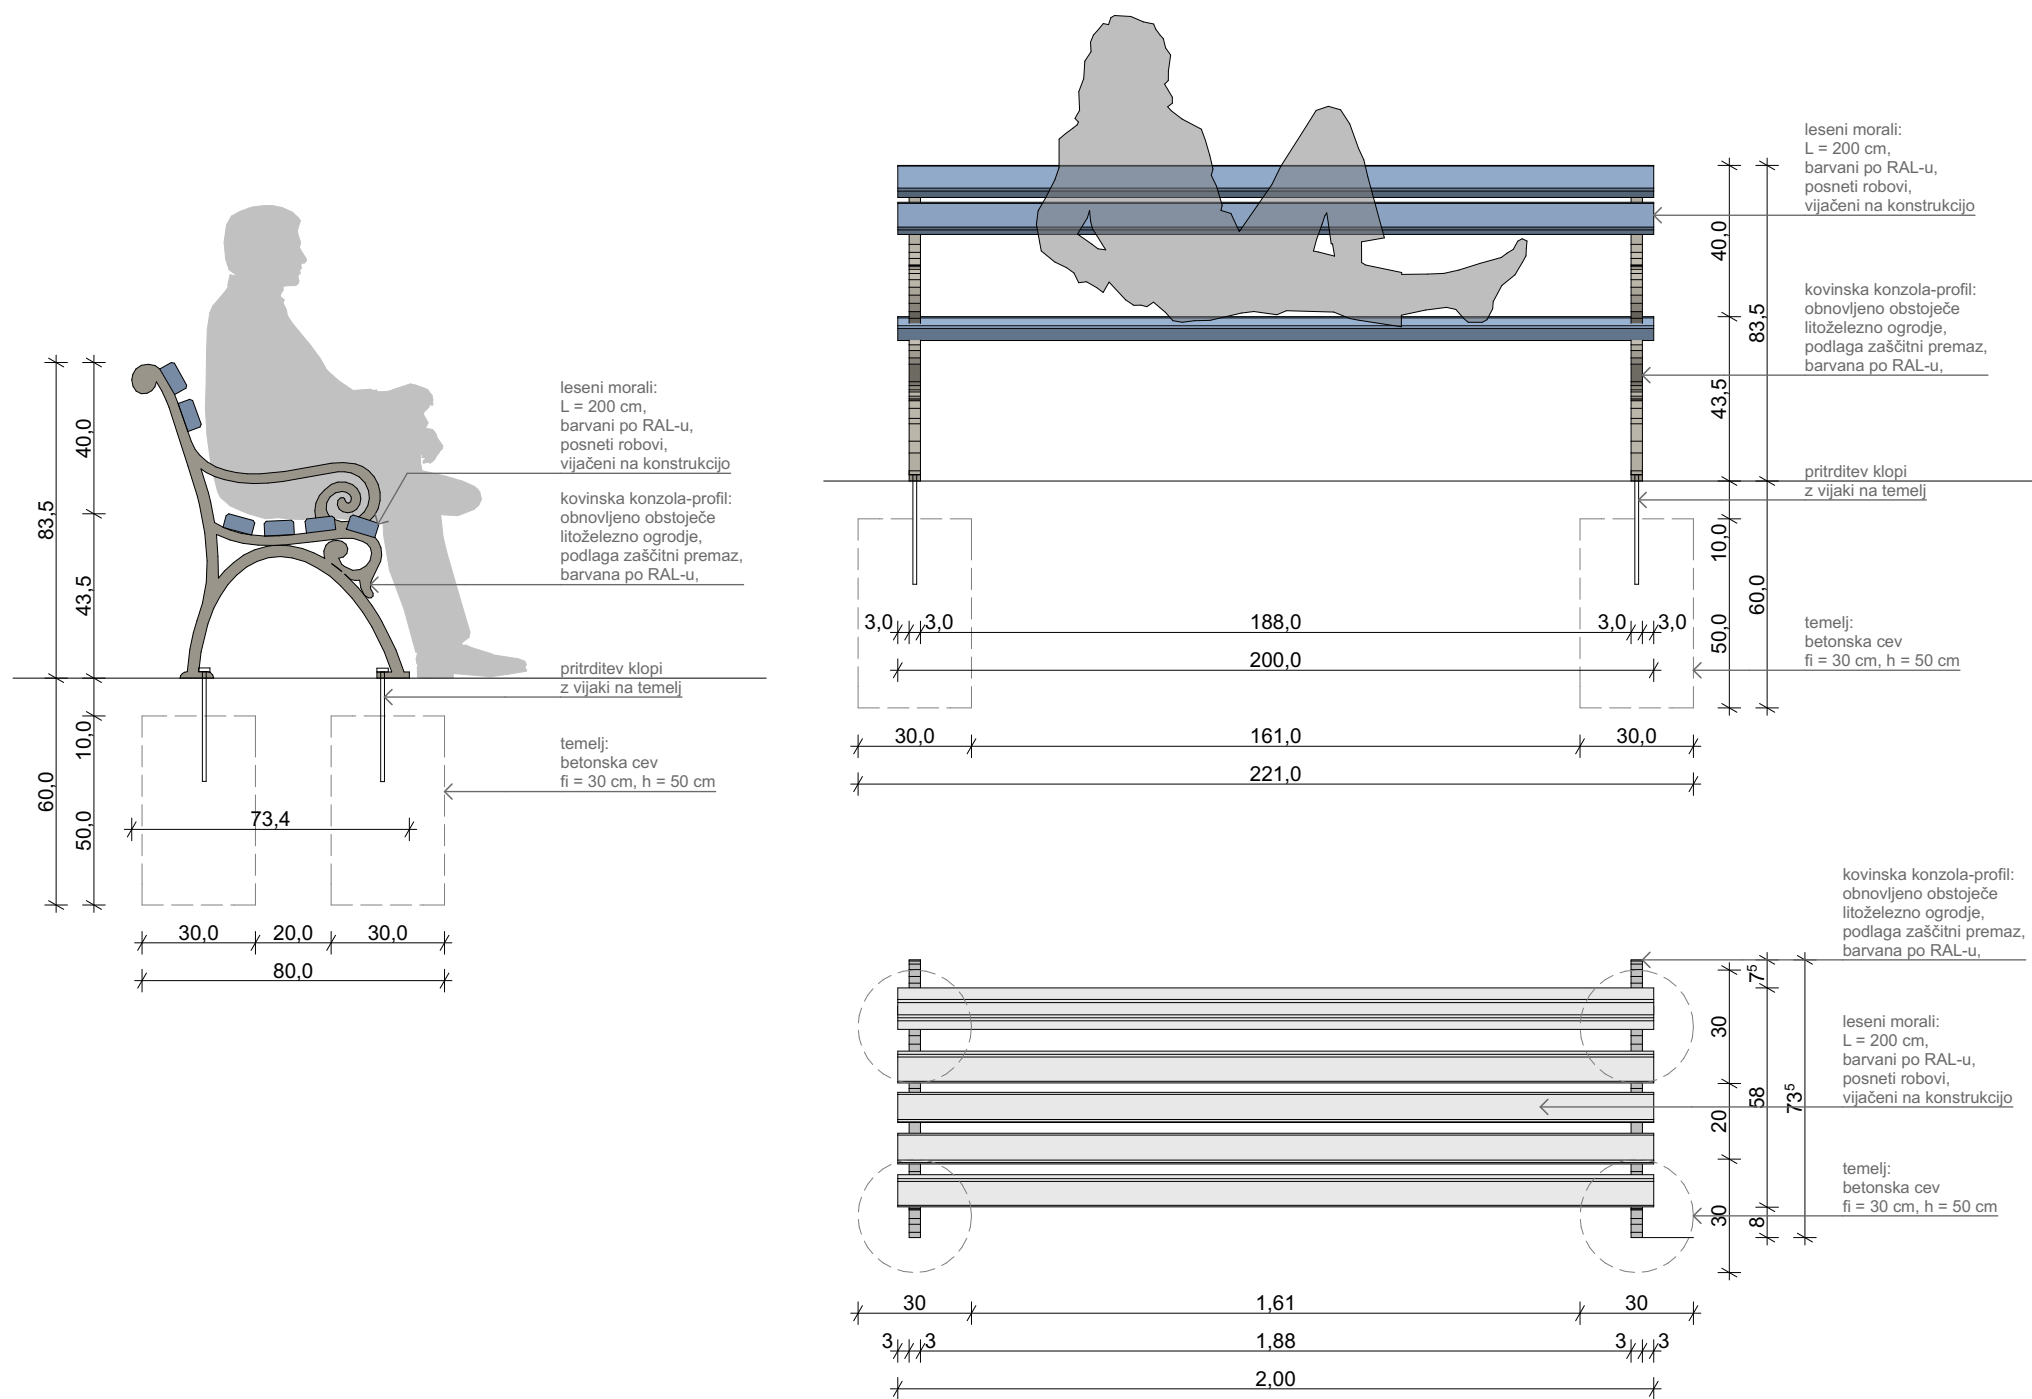

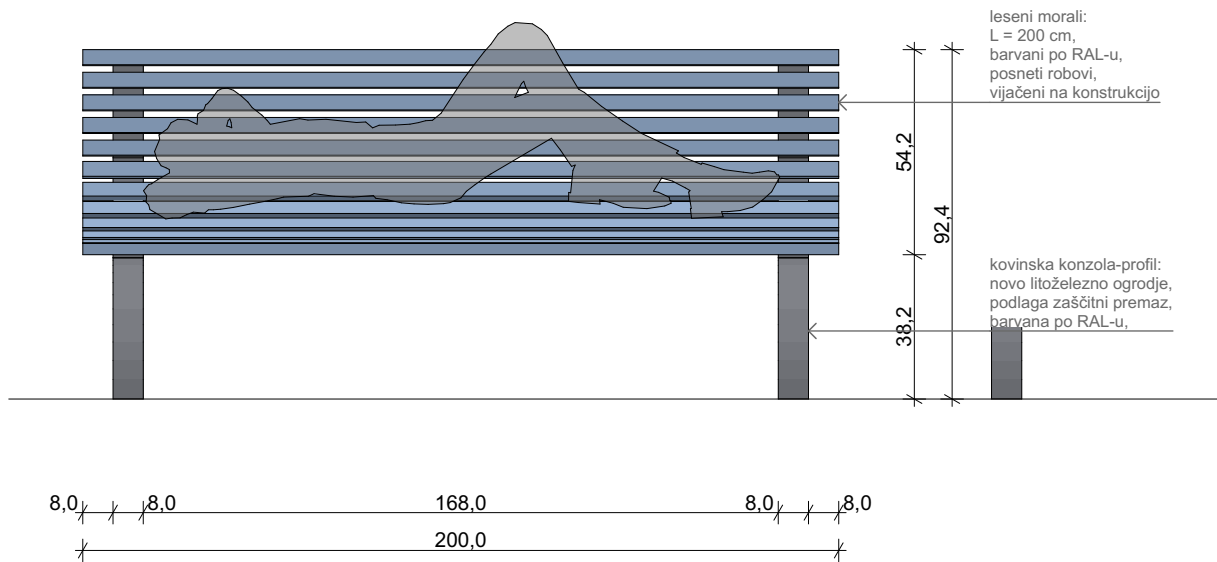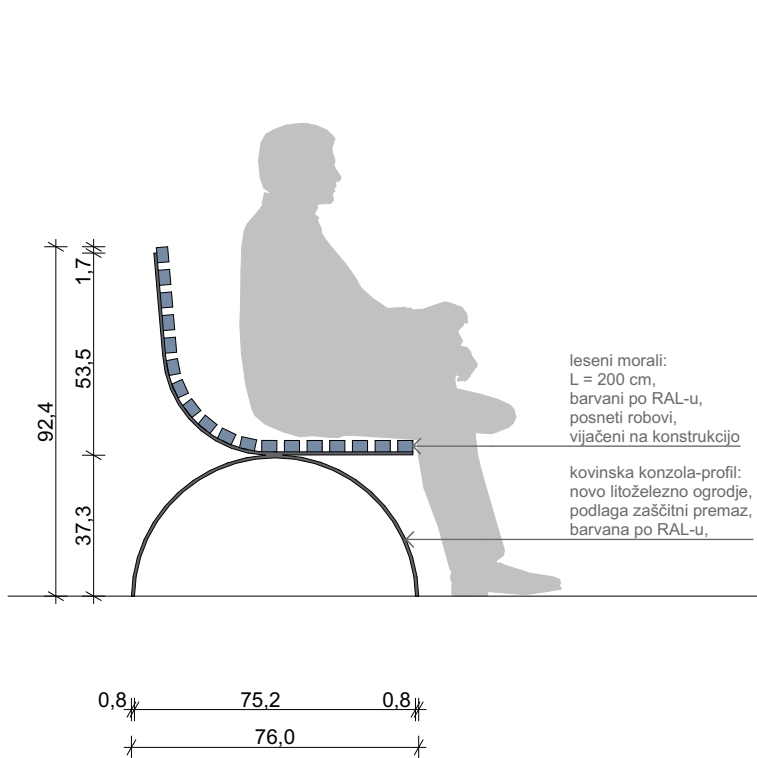

izvedena element 1/4

