

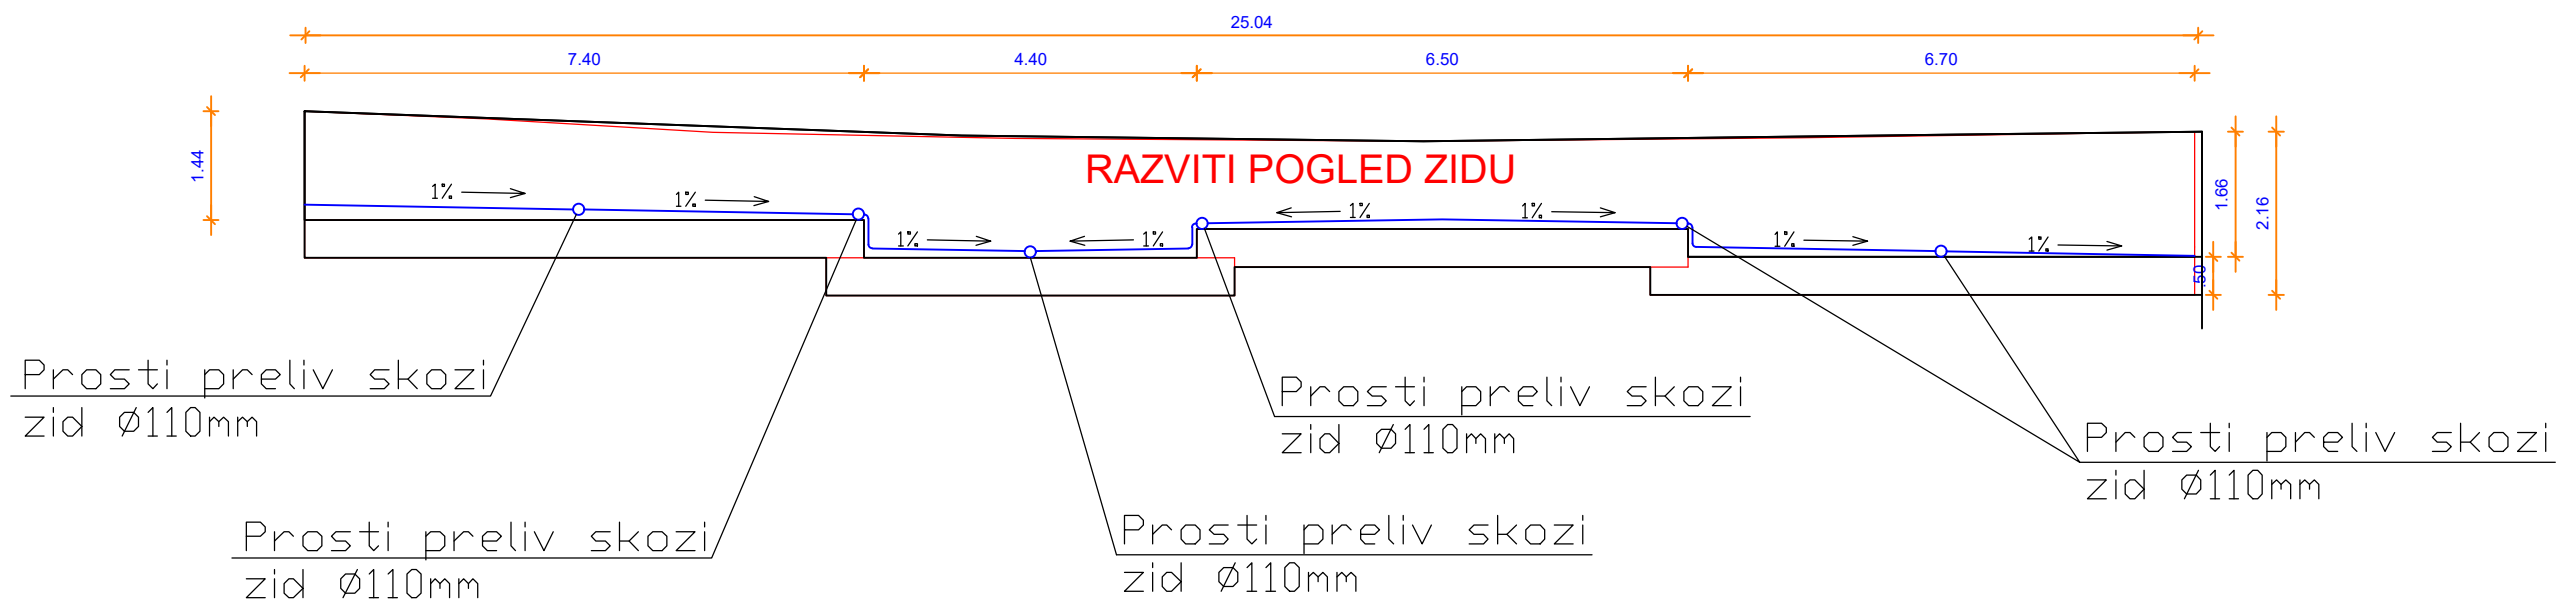
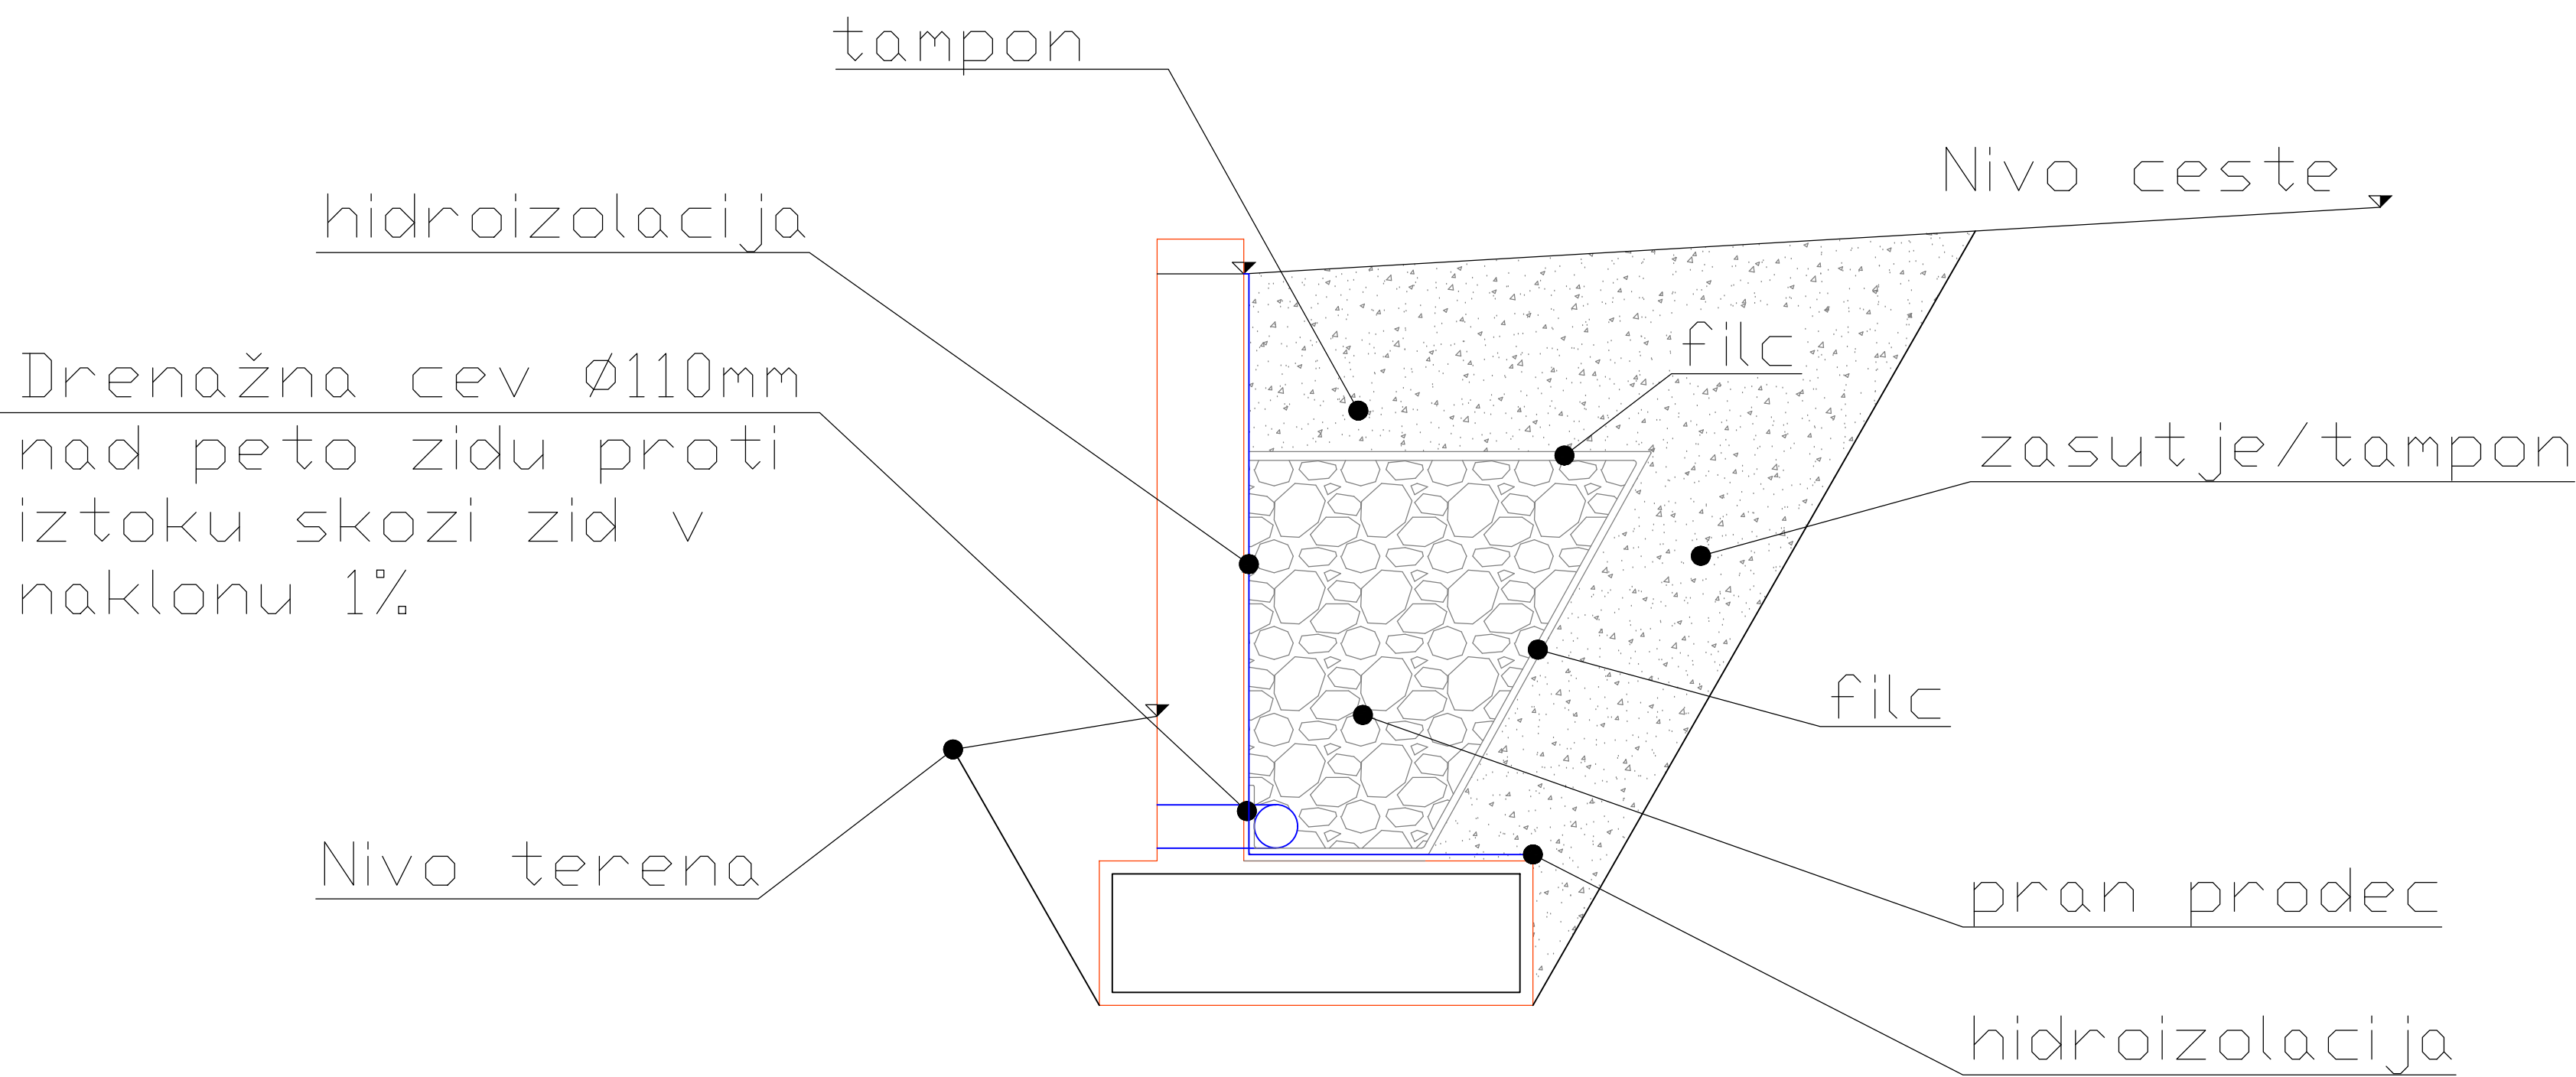


VZDOLŽNI PROFIL

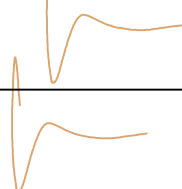

SKICA IZVEDBE DRENAŽE

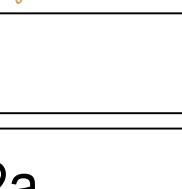

Investitor: Občina Jesenice, Cesta železarjev 6, 4270 Jesenice	Objekt lokacija: Gradnja javne infrastrukture v delu naselja Murova - Jesenice			
	Načrt: Načrt gradbenih konstrukcij in drugi gradbeni načrti			
Projektant: PLANING d.o.o. Križe PLANING d.o.o.ident.št. 0218 4294 Križe Snakovska 68 Slovenija tel.:+386 (04) 5955-321 fax:+386 (04) 5955-322 e-mail: planing@siol.net	Za gradnjo: Odstranitev in nova gradnja			
	Vrsta projektne dokumentacije: PZI - Projekt za izvedbo			
	Vsebina naslov risbe: Pogled zidu z drenažo - odsek 2			
	Ime in priimek:		ident. številka:	Podpis:
	Odg. projektant: Ivan ELER, u.d.i.g.		IZS G-0326	
Izdelal: Ivan ELER, u.d.i.g.		IZS G-0326		
Naročnik:	Kontroliral:			
	Številka projekta: P-413	Številka načrta: P-413/z	Številka risbe: 2a	
	Merilo: 1:X		Datum: december 2016	
	Evidentiranje sprememb:			