


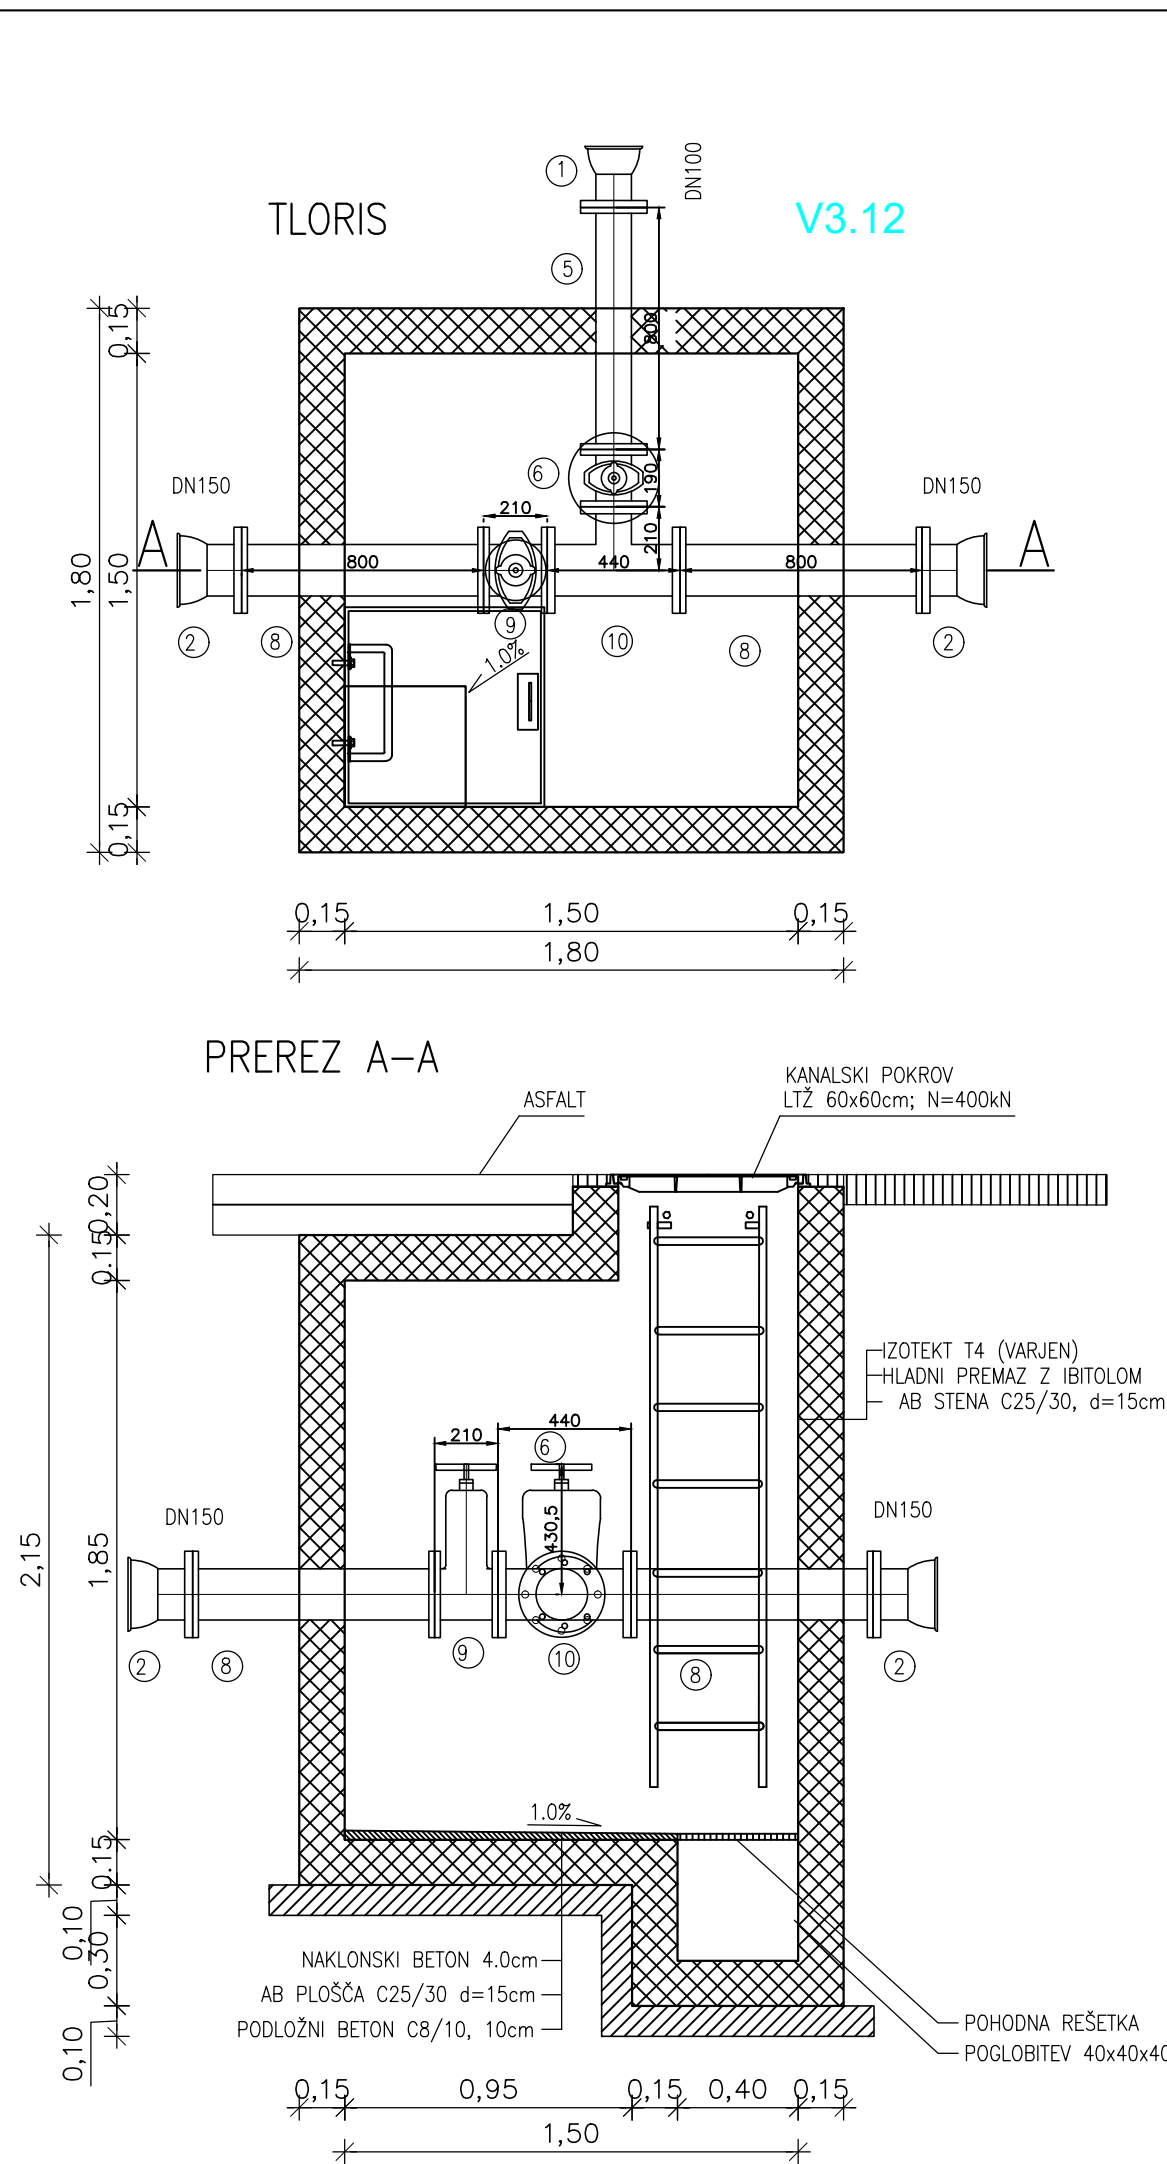

sprememba: revision:		opis spremembe: revision note:		podpis/datum: signature/date:	
GRADBENA KONSTRUKCIJA / KOMUNALNA INFRASTRUKTURA					
naročnik: subscriber:		OBČINA JESENICE Cesta železarjev 6, 4270 Jesenice			
investor: investor:		OBČINA JESENICE Cesta železarjev 6, 4270 Jesenice			
naziv objekta: facility:		GRADNJA JAVNE INFRASTRUKTURE V DELU NASELJA MUROVA - JESENICE			
naslov risbe: drawing title:		DETAJL VODOVODNEGA JAŠKA		merilo: scale:	
odg.vodja projekta: project manager:		ivan Eler, u.d.ig.		1: 25	
odg.projektant: project leader:		ROK AHAČIČ, univ. dipl. inž. grad.		faza projekta: project phase:	
projektant: project worker:		MATEJ MOZETIČ, dipl. gosp. inž.		PZ	
sodelavec: co-worker:		—		št. projekta: project no.:	
		datoteka: file:		P-413	
		datum: date:		št. načrta: plan no.:	
		6/2014		K125090	
				št. risbe: drawing no.:	
				4	