Merilo = 1:500

29-JS5-Gradbena situacija-Strazisarjeva.dwg

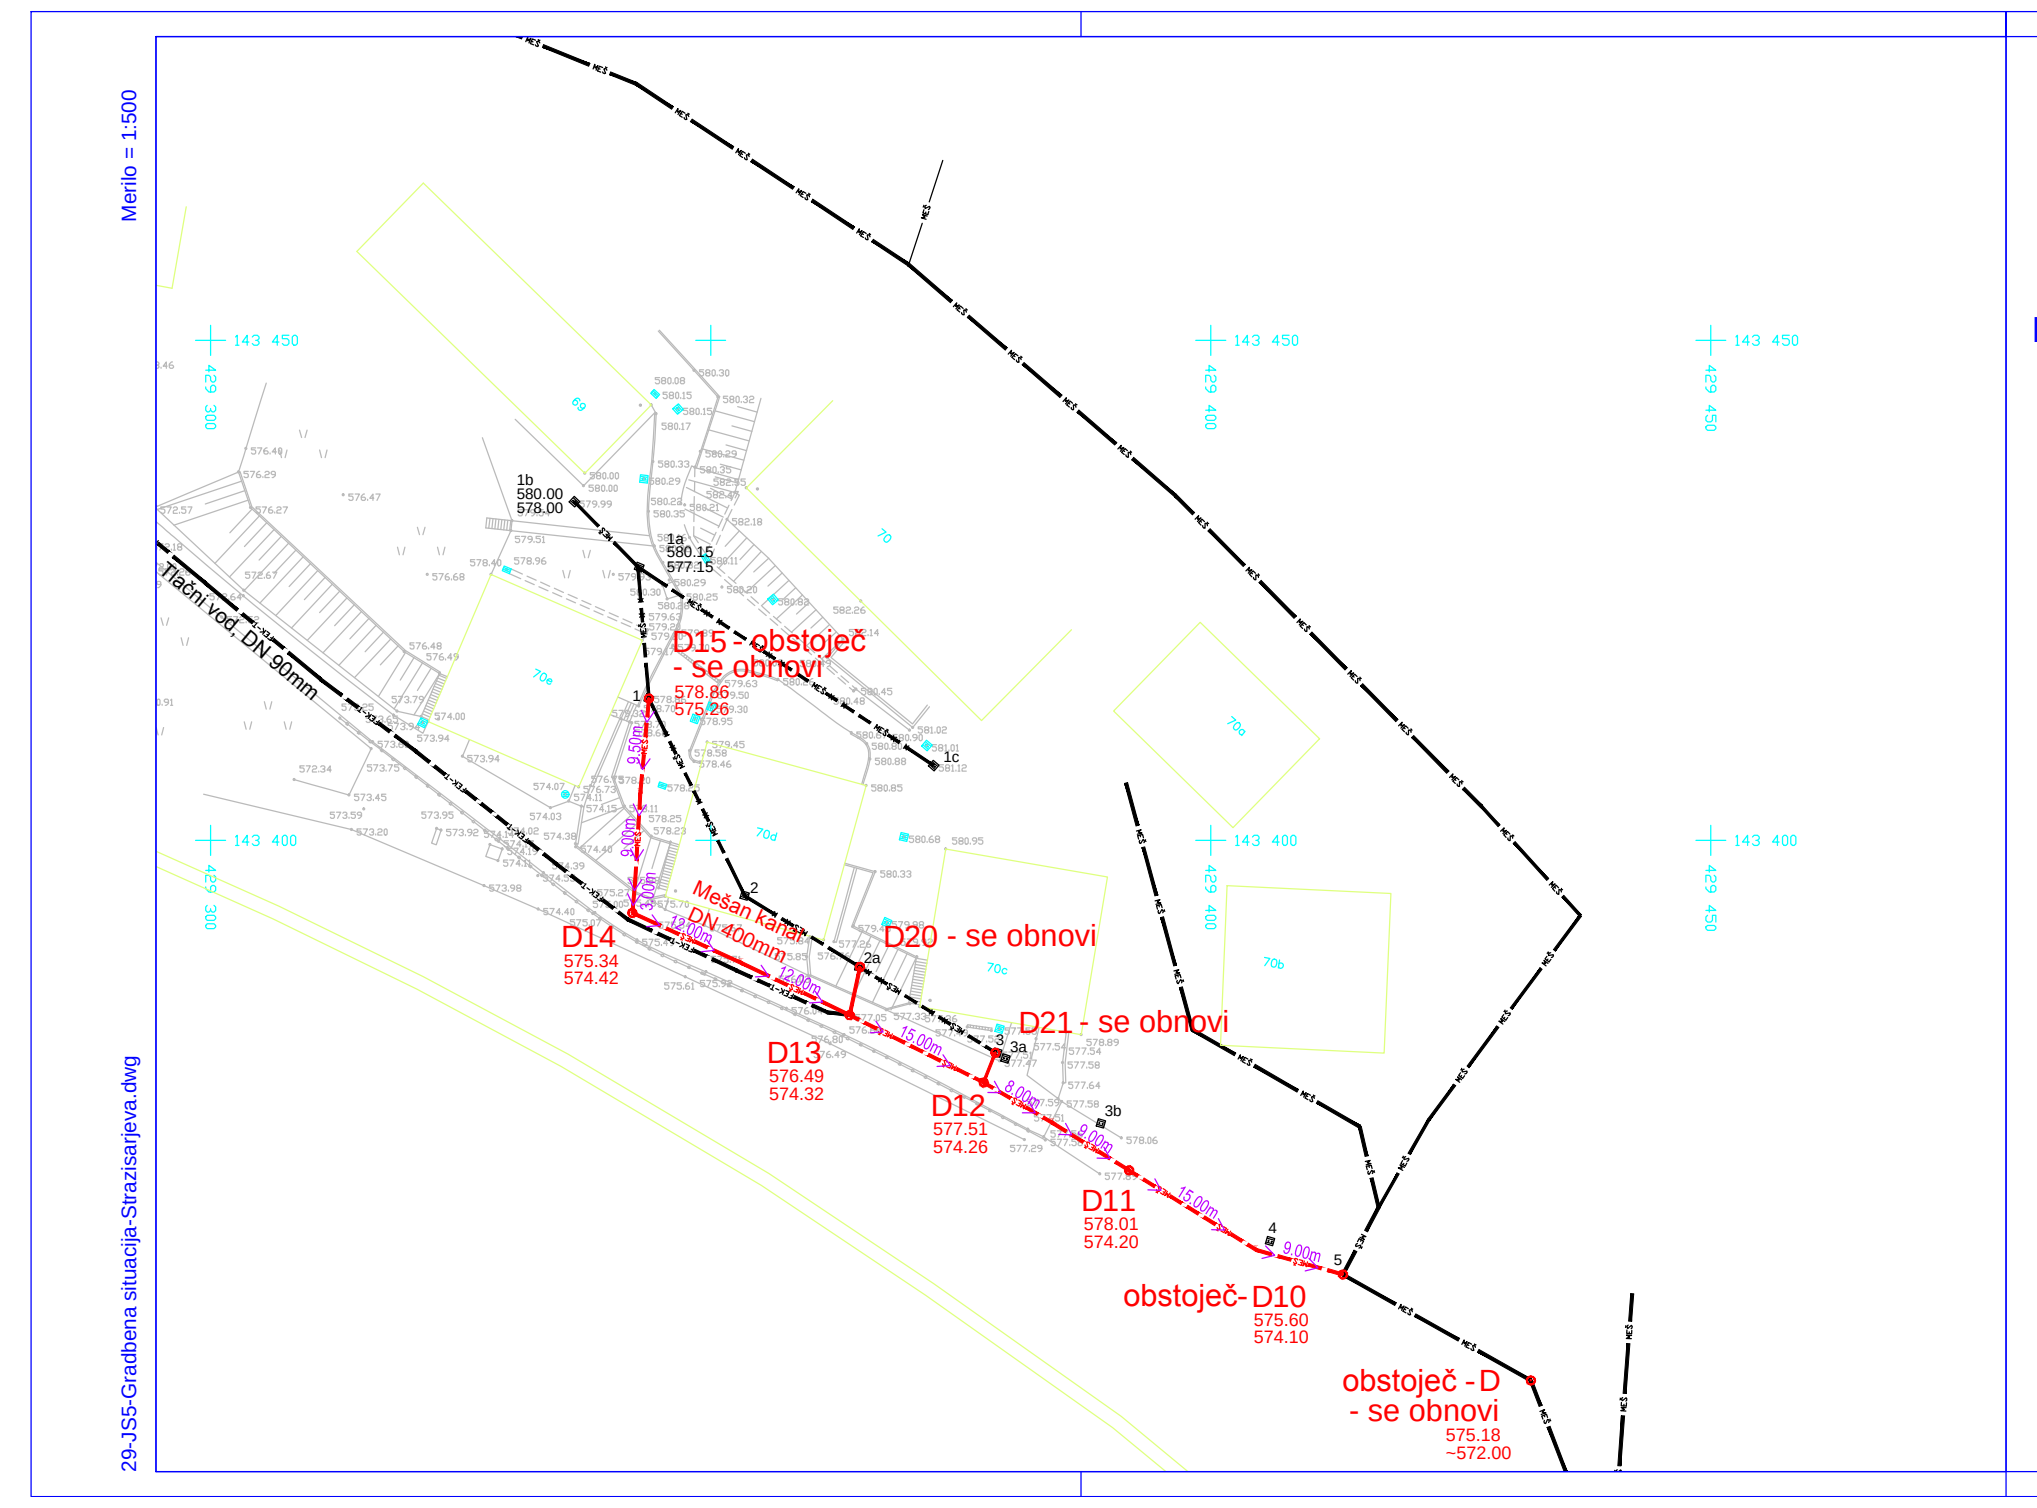

IZGRADNJA KOMUNALNE INFRASTRUKTURE NA CESTI BRATOV STRAŽIŠARJEV NA JESENICAH

1. FAZA - kanalizacija objektov c. T. Tomšiča 69, 70, 70c, 70d in 70e

LEGENDA:

—MEŠ—MEŠ—MEŠ—	MEŠAN KANAL (obstoječ)
– –MEŠ– – –MEŠ– – –MEŠ– –	MEŠAN KANAL (predviden)
— — MEŠ-x- x— — MEŠ-x- x—	MEŠAN KANAL (odpade)
- –FEK-T– – –FEK-T– –	FEKALNI KANAL - tlačni vod (predviden)

Investitor:
OBČINA JESENICE
Cesta železarjev 6
4270 JESENICE

Objekt, lokacija: Izgradnja komunalne infrastrukture
na cesti bratov Stražišarjev na Jesenicah - 1. faza
kanalizacija objektov c. T. Tomšiča 69, 70, 70c, 70d in 70e

Načrt: 3 - gradbene konstrukcije
načrt mešane kanalizacije

Projektant:
PLANING
d.o.o. Križe

Planing, d.o.o., Križe
Snakovška cesta 68b
4294 Križe, Slovenija
Ident. št. 0218
tel: +386 (04) 5955-321
fax: +386 (04) 5955-322
email: planing@siol.net; info@planing.si

Vrsta projektne dokumentacije: PZI
1. faza

Vsebina, naslov risbe: Mešana kanalizacija
gradbena situacija - območje 1. faze

	Ime in priimek:	Ident. št.:	Podpis:
Odg. projektant:	Uroš FERJAN, udig	G1488	
Izdelal:	Uroš FERJAN, udig	G1488	
Kontroliral:			

Naročnik:

Št. projekta: P-586
Št. načrta: P-586/MK1
Št. risbe: 3/1.5.3
Merilo: 1:500
Datum: julij 2017
Evidentiranje sprememb: