REKAPITULACIJA KOLIČIN na kanalu Mešan kanal D:
-Celoten izkop=577.53m3:
  -Izkop III. =462.02m3
  -Izkop V. =115.50m3
-Površina odstranitve asfalta / humusa=297.07m2
-Volumen zasipa: asfalta=12.94m3
-Volumen zasipa: Tampon=74.39m3
-Volumen humusa=32.18m3
-Volumen zasipa: zasipni material=339.57m3
-Celoten obsip+posteljica=105.58m3
-Planiranje dna izkopa=107.80m2
-Obojestransko razpiranje =1148.86m2
-Število jaškov: 6 kos
-Dolžina cevi=101.50m

REKAPITULACIJA JAŠKOV PO GLOBINAH:
-Jaški Ø 80cm, H<2.0m: 2kom
-Jaški Ø 100cm, 2.0m<H<2.5m: 1kom
-Jaški Ø 100cm, 3.0m<H<3.5m: 1kom
-Jaški Ø 100cm, 3.5m<H<4.0m: 2kom
-Lom brez jaška: 5kom

Kanal 'Mešan kanal D'

M = 1: 200 / 100

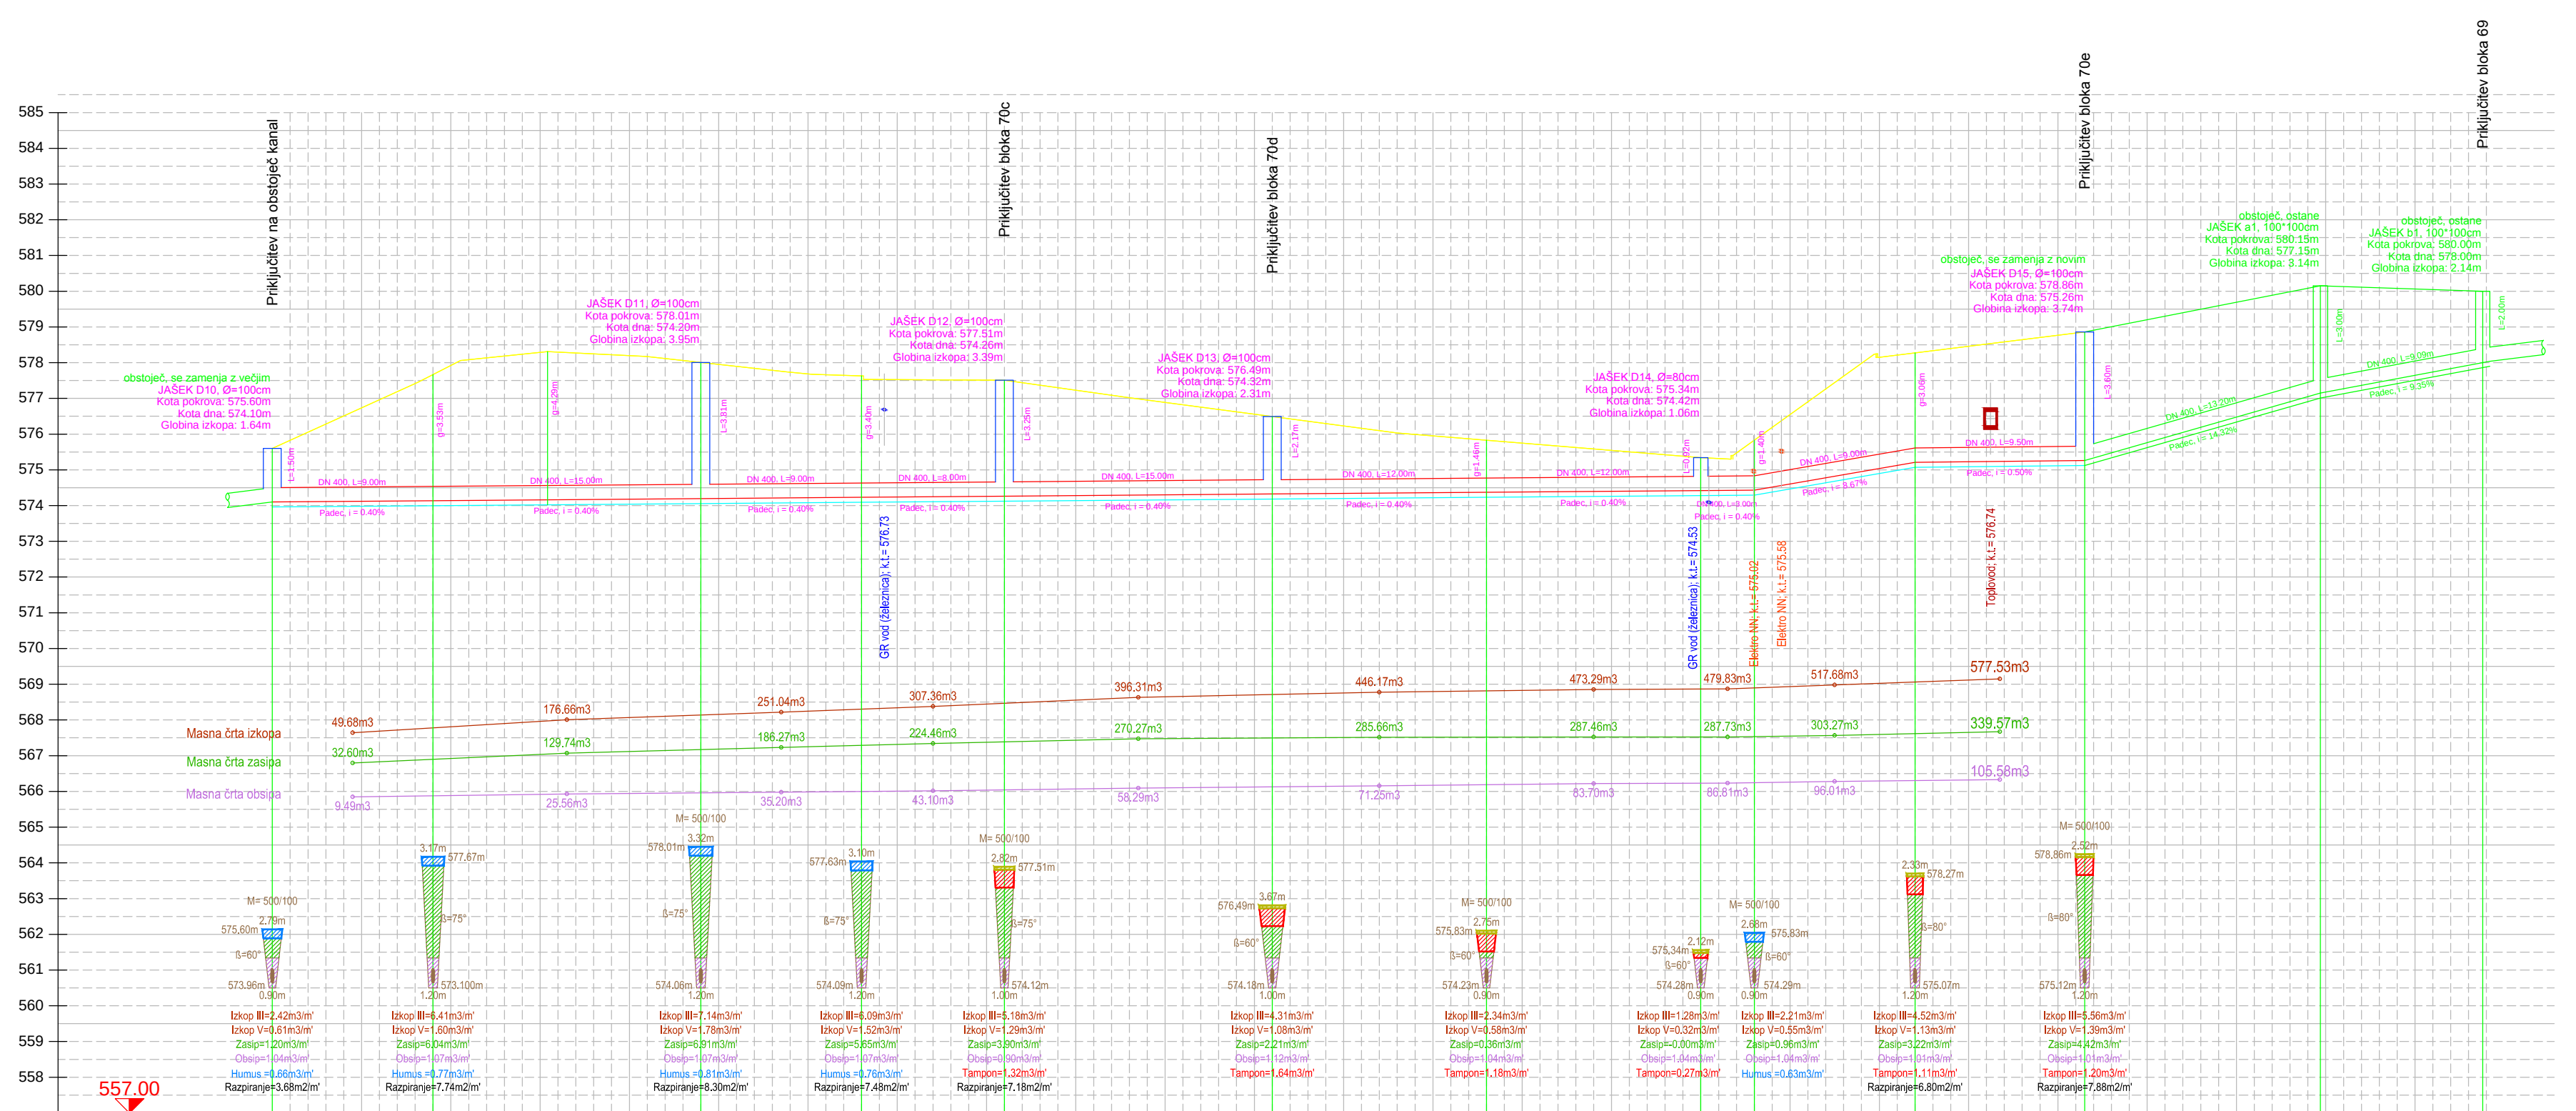

ŠT. JAŠKOV IN RAZDALJE	D10	9.00		15.00	D11	9.00		8.00	D12	15.00	D13	12.00	
STACIONAŽA	0.00		9.00		24.00		33.00		41.00		56.00		68.00
KOTE VRHA JAŠKOV (terena)	575.60		577.67		578.01		577.63		577.51		576.49		575.83
KOTE DNA KANALA	574.10		574.14		574.20		574.23		574.26		574.32		574.37
PROFIL, PADEC, DOLŽINA		DN 400, i=0.40% L=9.00m		DN 400, i=0.40% L=15.00m		DN 400, i=0.40% L=9.00m		DN 400, i=0.40% L=8.00m		DN 400, i=0.40% L=15.00m		DN 400, i=0.40% L=12.00m	
ZMOGLJIVOST, HITROST		Q = 142.69 l/s v = 1.14 m/s		Q = 142.69 l/s v = 1.14 m/s		Q = 142.69 l/s v = 1.14 m/s		Q = 142.69 l/s v = 1.14 m/s		Q = 142.69 l/s v = 1.14 m/s		Q = 142.69 l/s v = 1.14 m/s	
GLOBINA IZKOPA	1.64		3.67		3.95		3.54		3.39		2.31		1.60
KOLIČINE IZKOPOV [m3/m']	3.03		8.01		8.92		7.61		6.47		5.39		2.92
KOLIČINE ZASIPOV [m3/m']	1.20		6.04		6.91		5.65		3.90		2.21		0.36
PRODEC - OBSIP [m3/m']	1.04		1.07		1.07		1.07		0.90		1.12		1.04
KOLIČINA TAMPONA / HUMUSA [m3/m']	0.66		0.77		0.81		0.76		1.32		1.64		1.18

ŠT. JAŠKOV IN RAZDALJE	12.00	D14	3.00		9.00		9.50	D15	13.20	a1	9.09	b1
STACIONAŽA		80.00		83.00		92.00		101.50		114.70		123.79
KOTE VRHA JAŠKOV (terena)		575.34		575.83		578.27		578.86		580.15		580.00
KOTE DNA KANALA		574.42		574.43		575.21		575.26		577.15		578.00
PROFIL, PADEC, DOLŽINA	DN 400, i=0.40% L=12.00m		DN 400, i=0.40% L=3.00m		DN 400, i=8.67% L=9.00m		DN 400, i=0.50% L=9.50m		DN 400, i=14.32% L=13.20m		DN 400, i=9.35% L=9.09m	
ZMOGLJIVOST, HITROST	Q = 142.69 l/s v = 1.14 m/s		Q = 142.69 l/s v = 1.14 m/s		Q = 664.31 l/s v = 5.29 m/s		Q = 159.53 l/s v = 1.27 m/s		Q = 853.76 l/s v = 6.79 m/s		Q = 689.87 l/s v = 5.49 m/s	
GLOBINA IZKOPA		1.06		1.54		3.20		3.74		3.14		2.14
KOLIČINE IZKOPOV [m3/m']		1.60		2.76		5.65		6.95				
KOLIČINE ZASIPOV [m3/m']		0.00		0.96		3.22		4.42				
PRODEC - OBSIP [m3/m']		1.04		1.04		1.01		1.01				
KOLIČINA TAMPONA / HUMUSA [m3/m']		0.27		0.63		1.11		1.20				

Merilo = 1:100

48-JS5-Vzdolzni-kanal Mesan_D.dwg

IZGRADNJA KOMUNALNE INFRASTRUKTURE
NA CESTI BRATOV STRAŽIŠARJEV NA JESENICAH

1. FAZA - kanalizacija objektov c. T. Tomšiča 69, 70, 70c, 70d in 70e

Investitor:	OBČINA JESENICE Cesta železarjev 6 4270 JESENICE
Objekt, lokacija:	Izgradnja komunalne infrastrukture na cesti bratov Stražišarjev na Jesenicah - 1. faza kanalizacija objektov c. T. Tomšiča 69, 70, 70c, 70d in 70e
Načrt:	3 - gradbene konstrukcije načrt mešane kanalizacije
Projektant:	PLANING d.o.o. Križe Planing, d.o.o., Križe Snakovška cesta 68b 4294 Križe, Slovenija Ident. št. 0218 tel: +386 (04) 5955-321 fax: +386 (04) 5955-322 email: planing@siol.net; info@planing.si
Vrsta projektne dokumentacije:	PZI 1. faza
Vsebina, naslov risbe:	Mešana kanalizacija vzdolžni profil kanala D
Naročnik:	

	Ime in priimek:	Ident. št.:	Podpis:
Odg. projektant:	Uroš FERJAN, udig	G1488	Ferjan Uroš
Izdelal:	Uroš FERJAN, udig	G1488	
Kontroliral:			

Št. projekta:	P-586	Št. načrta:	P-586/MK1	Št. risbe:	3/1.5.5
Merilo:	1:500/100	Datum:	julij 2017		
Evidentiranje sprememb:					