





1 : 1000

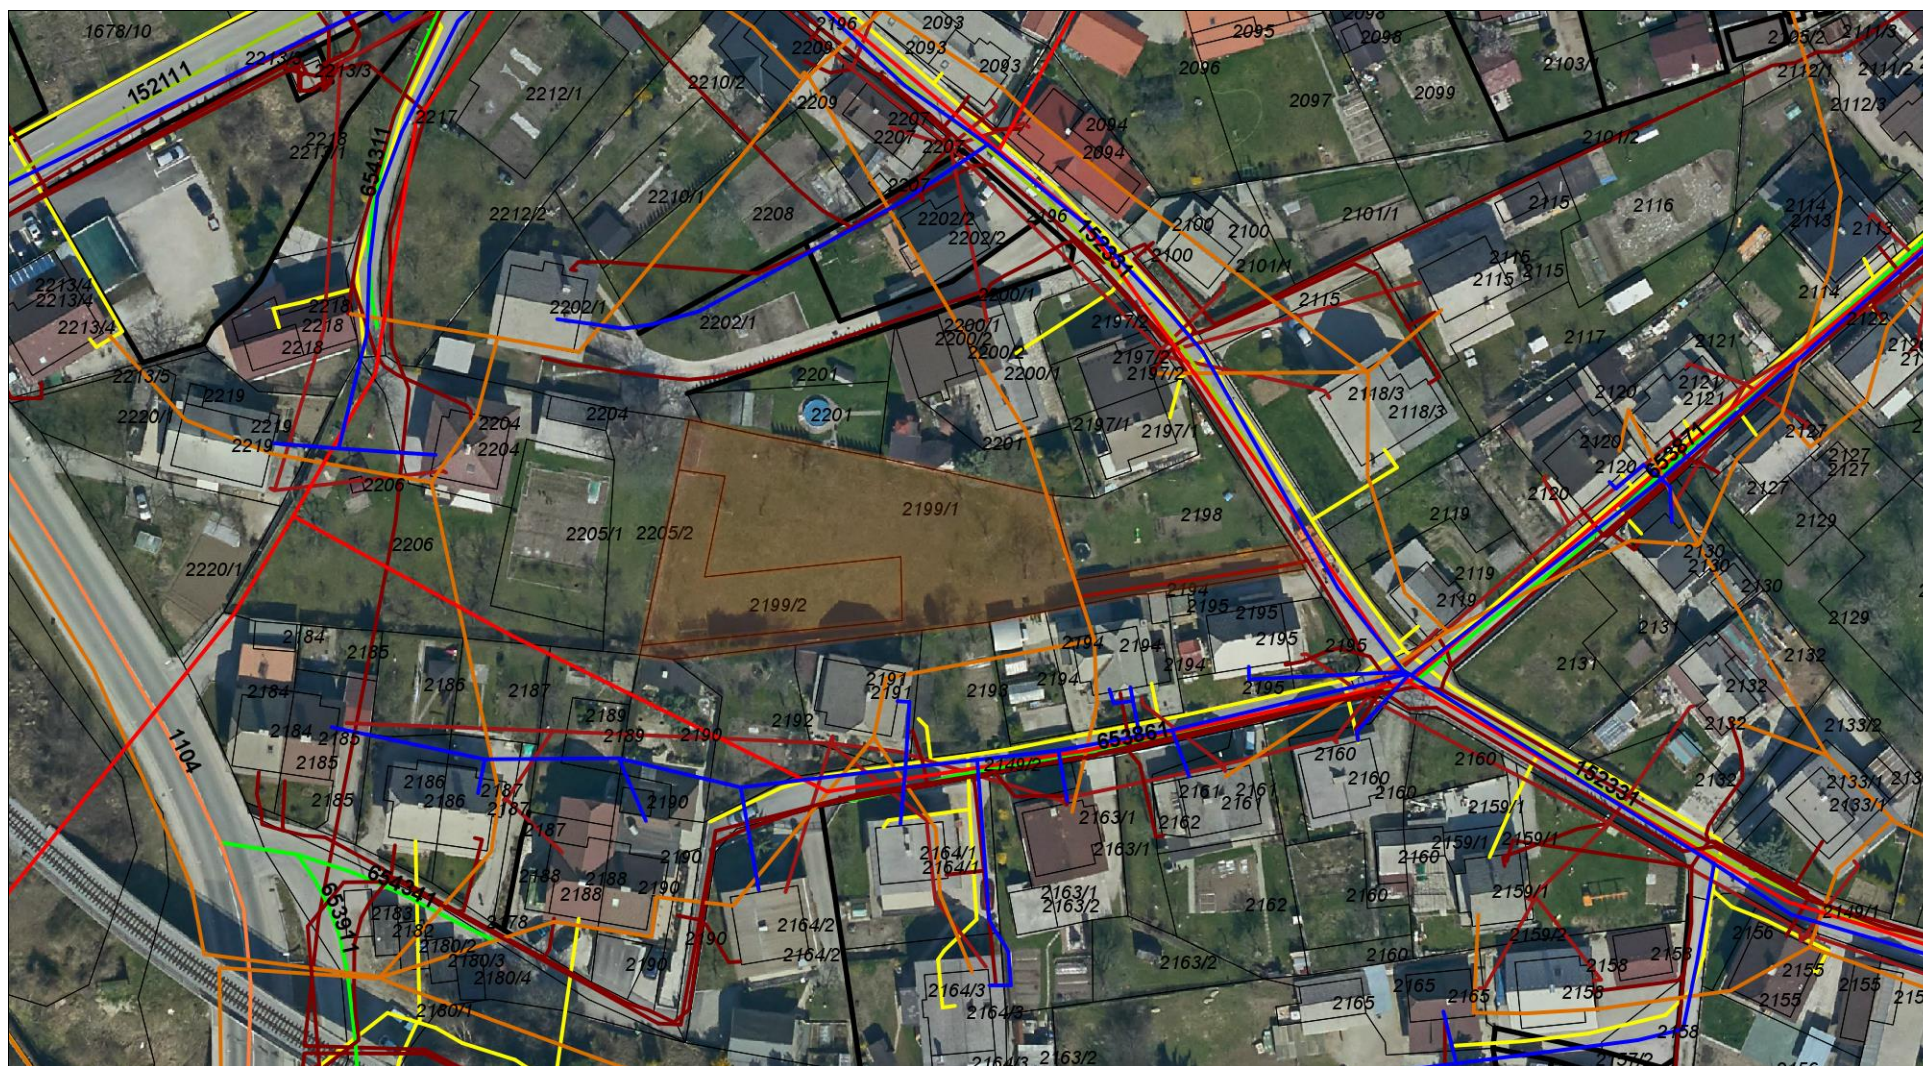

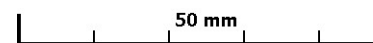

Legenda:

 **Vodooskrbna cev**

Kanalizacijski vod

 Mešani vod

 **Telekomunikacijski vod**

 **Kabelska kanalizacija
os ceste**

 javna pot

 zbirna mestna ali krajevna cesta

 **Polizolirani daljnovod**

 **Kablovod**

 **Plinovod**