


1 : 500



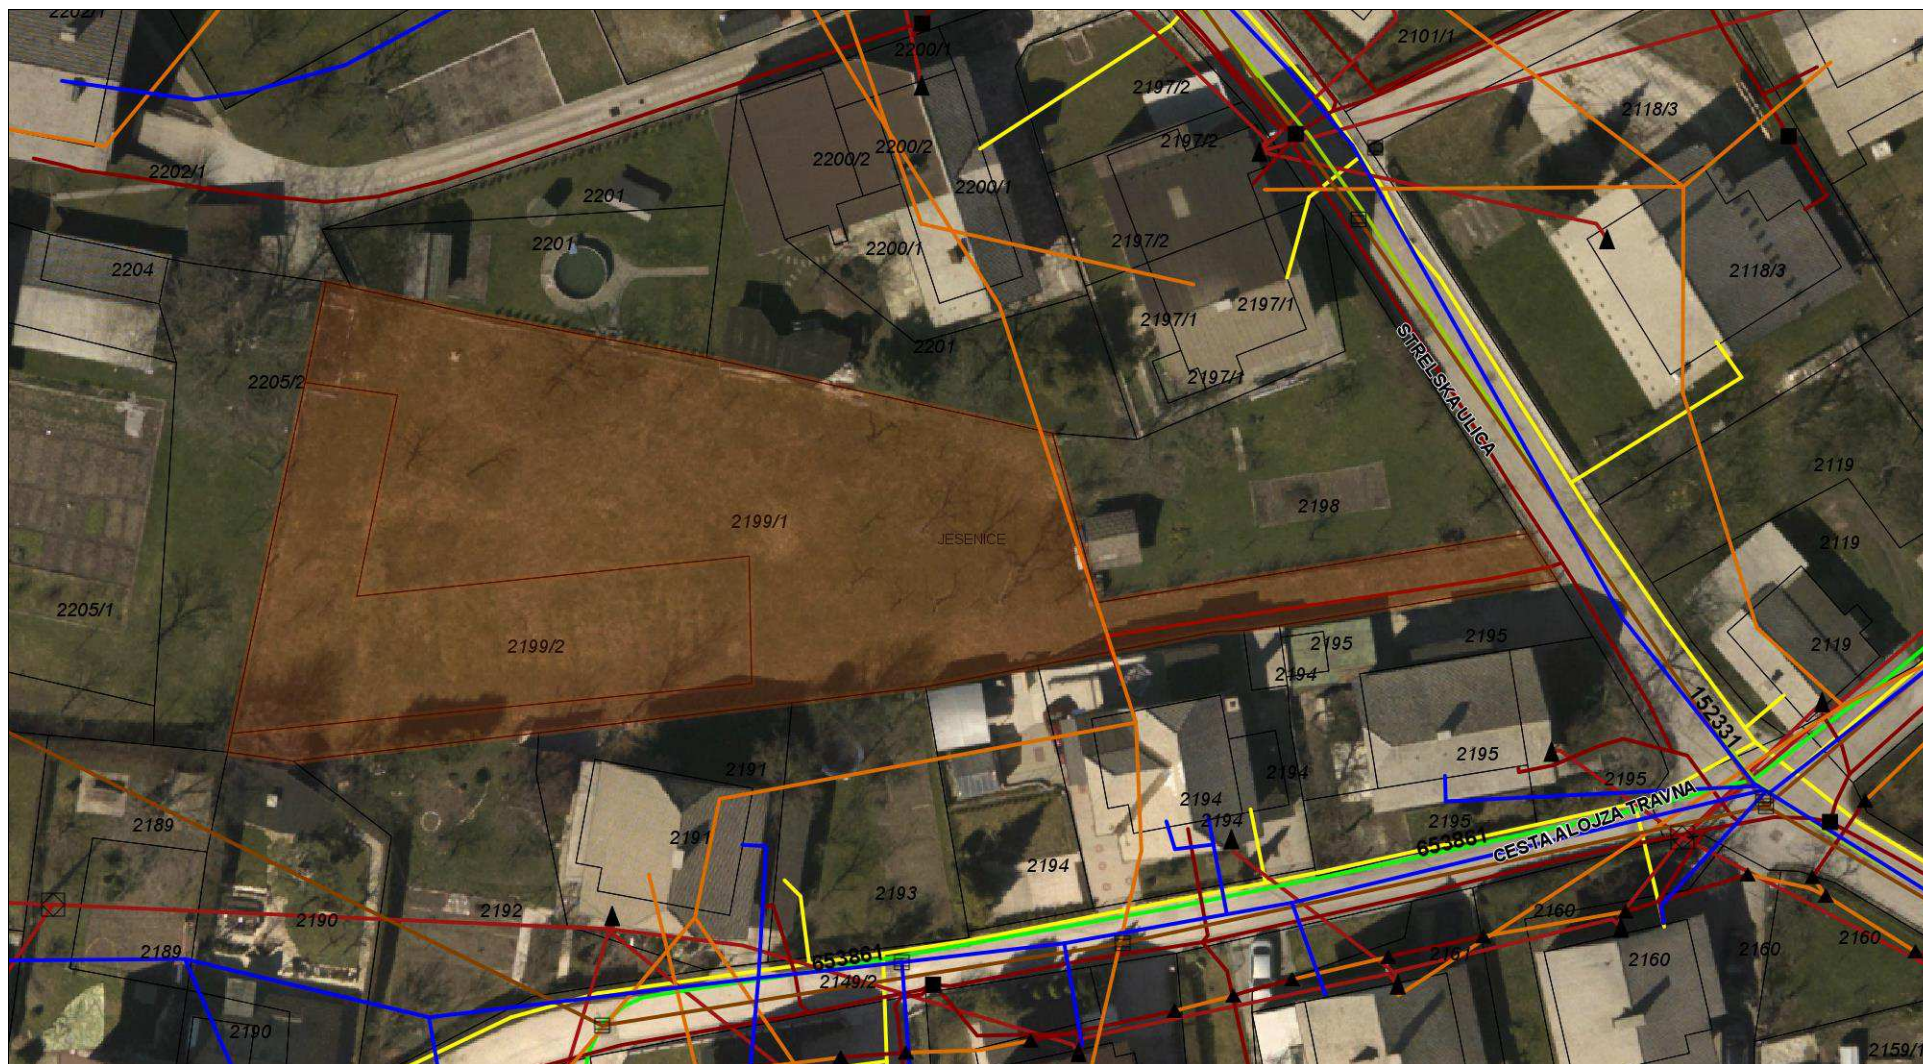

- Polizolirani daljnovod
- Kabelski daljnovod
- Kablovod
- Plinovod
- Vodooskrbna cev
- Kanalizacijski vod
- Telekomunikacijski vod
- Kabelska kanalizacija