


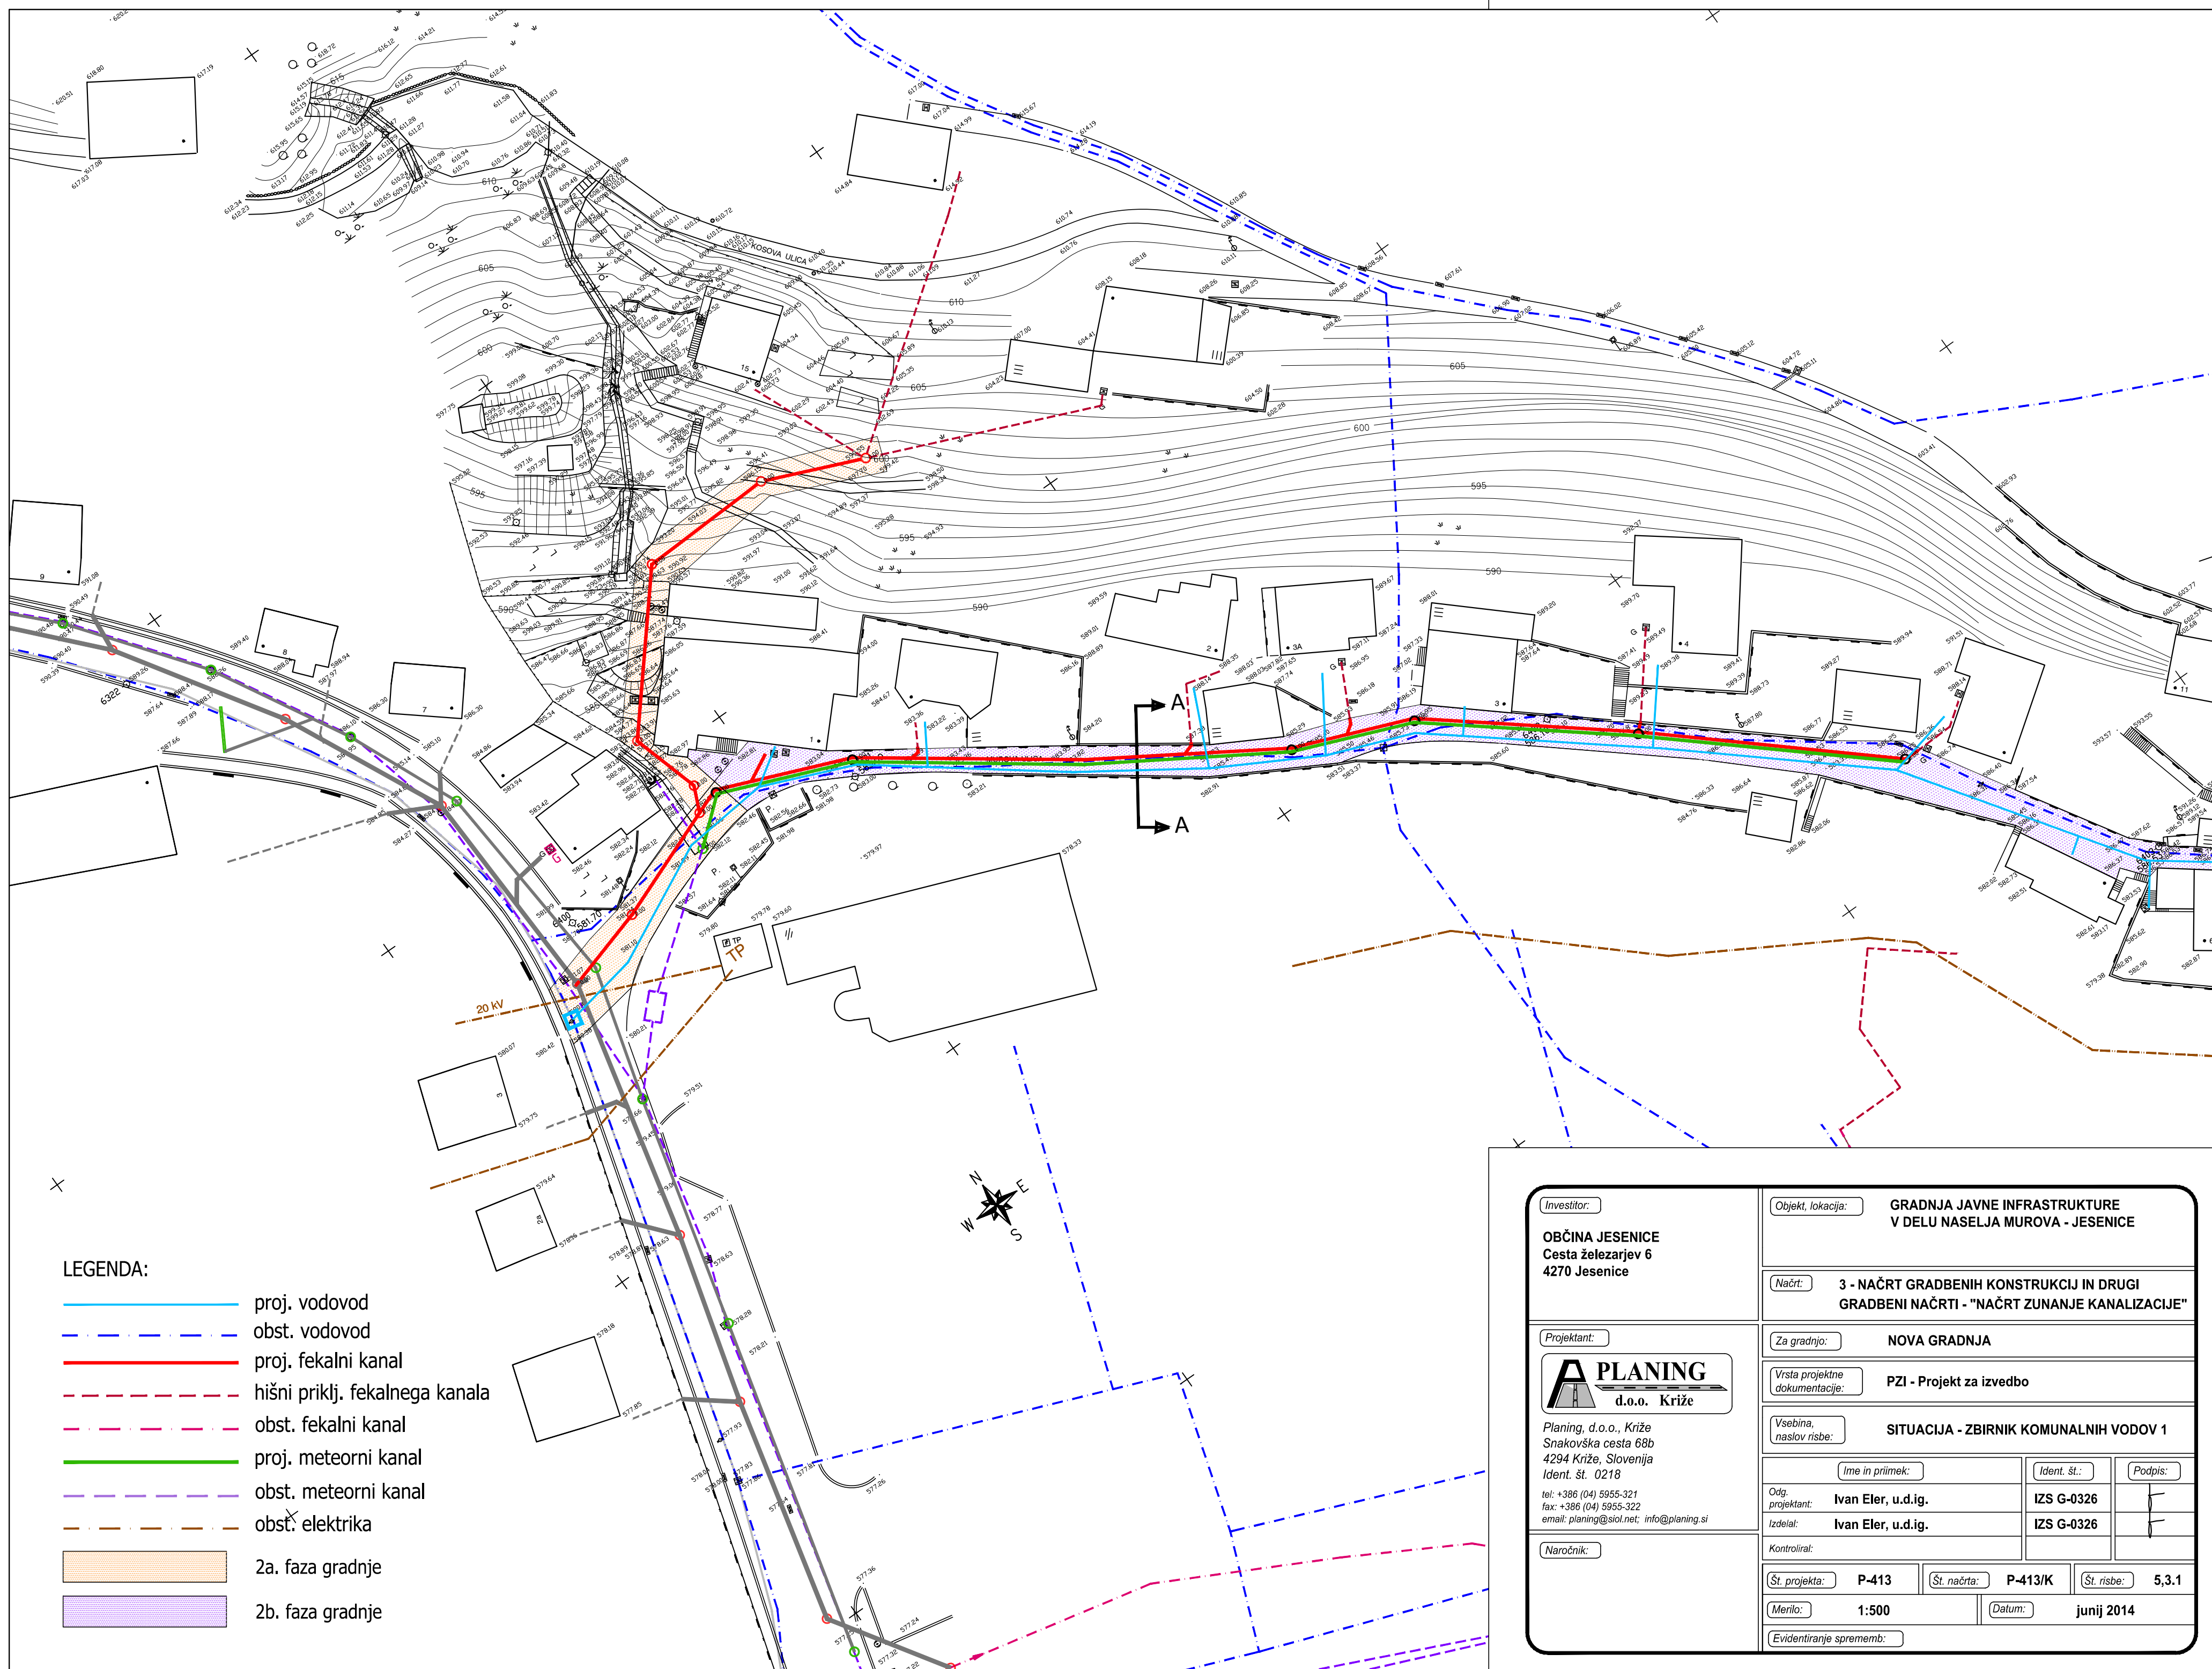

LEGENDA:

- proj. vodovod
- obst. vodovod
- proj. fekalni kanal
- hišni priklj. fekalnega kanala
- obst. fekalni kanal
- proj. meteorni kanal
- obst. meteorni kanal
- obst. elektrika
- 2a. faza gradnje
- 2b. faza gradnje

Investitor:	Objekt, lokacija:		
OBČINA JESENICE Cesta železarjev 6 4270 Jesenice	GRADNJA JAVNE INFRASTRUKTURE V DELU NASELJA MUROVA - JESENICE		
Projektant:	Načrt:		
PLANING d.o.o. Križe Planing, d.o.o., Križe Snakovška cesta 68b 4294 Križe, Slovenija Ident. št. 0218 tel: +386 (04) 5955-321 fax: +386 (04) 5955-322 email: planing@siol.net; info@planing.si	3 - NAČRT GRADBENIH KONSTRUKCIJ IN DRUGI GRADBENI NAČRTI - "NAČRT ZUNANJE KANALIZACIJE"		
Naročnik:	Za gradnjo:		
	NOVA GRADNJA		
	Vrsta projektne dokumentacije:		
	PZI - Projekt za izvedbo		
	Vsebina, naslov risbe:		
	SITUACIJA - ZBIRNIK KOMUNALNIH VODOV 1		
	Ime in priimek:	Ident. št.:	Podpis:
	Odg. projektant:	IZS G-0326	
	Izdela:	IZS G-0326	
	Kontroliral:		
	Št. projekta:	P-413	Št. risbe:
	Merilo:	1:500	Št. risbe:
	Datum:	junij 2014	5,3,1
	Evidentiranje sprememb:		