
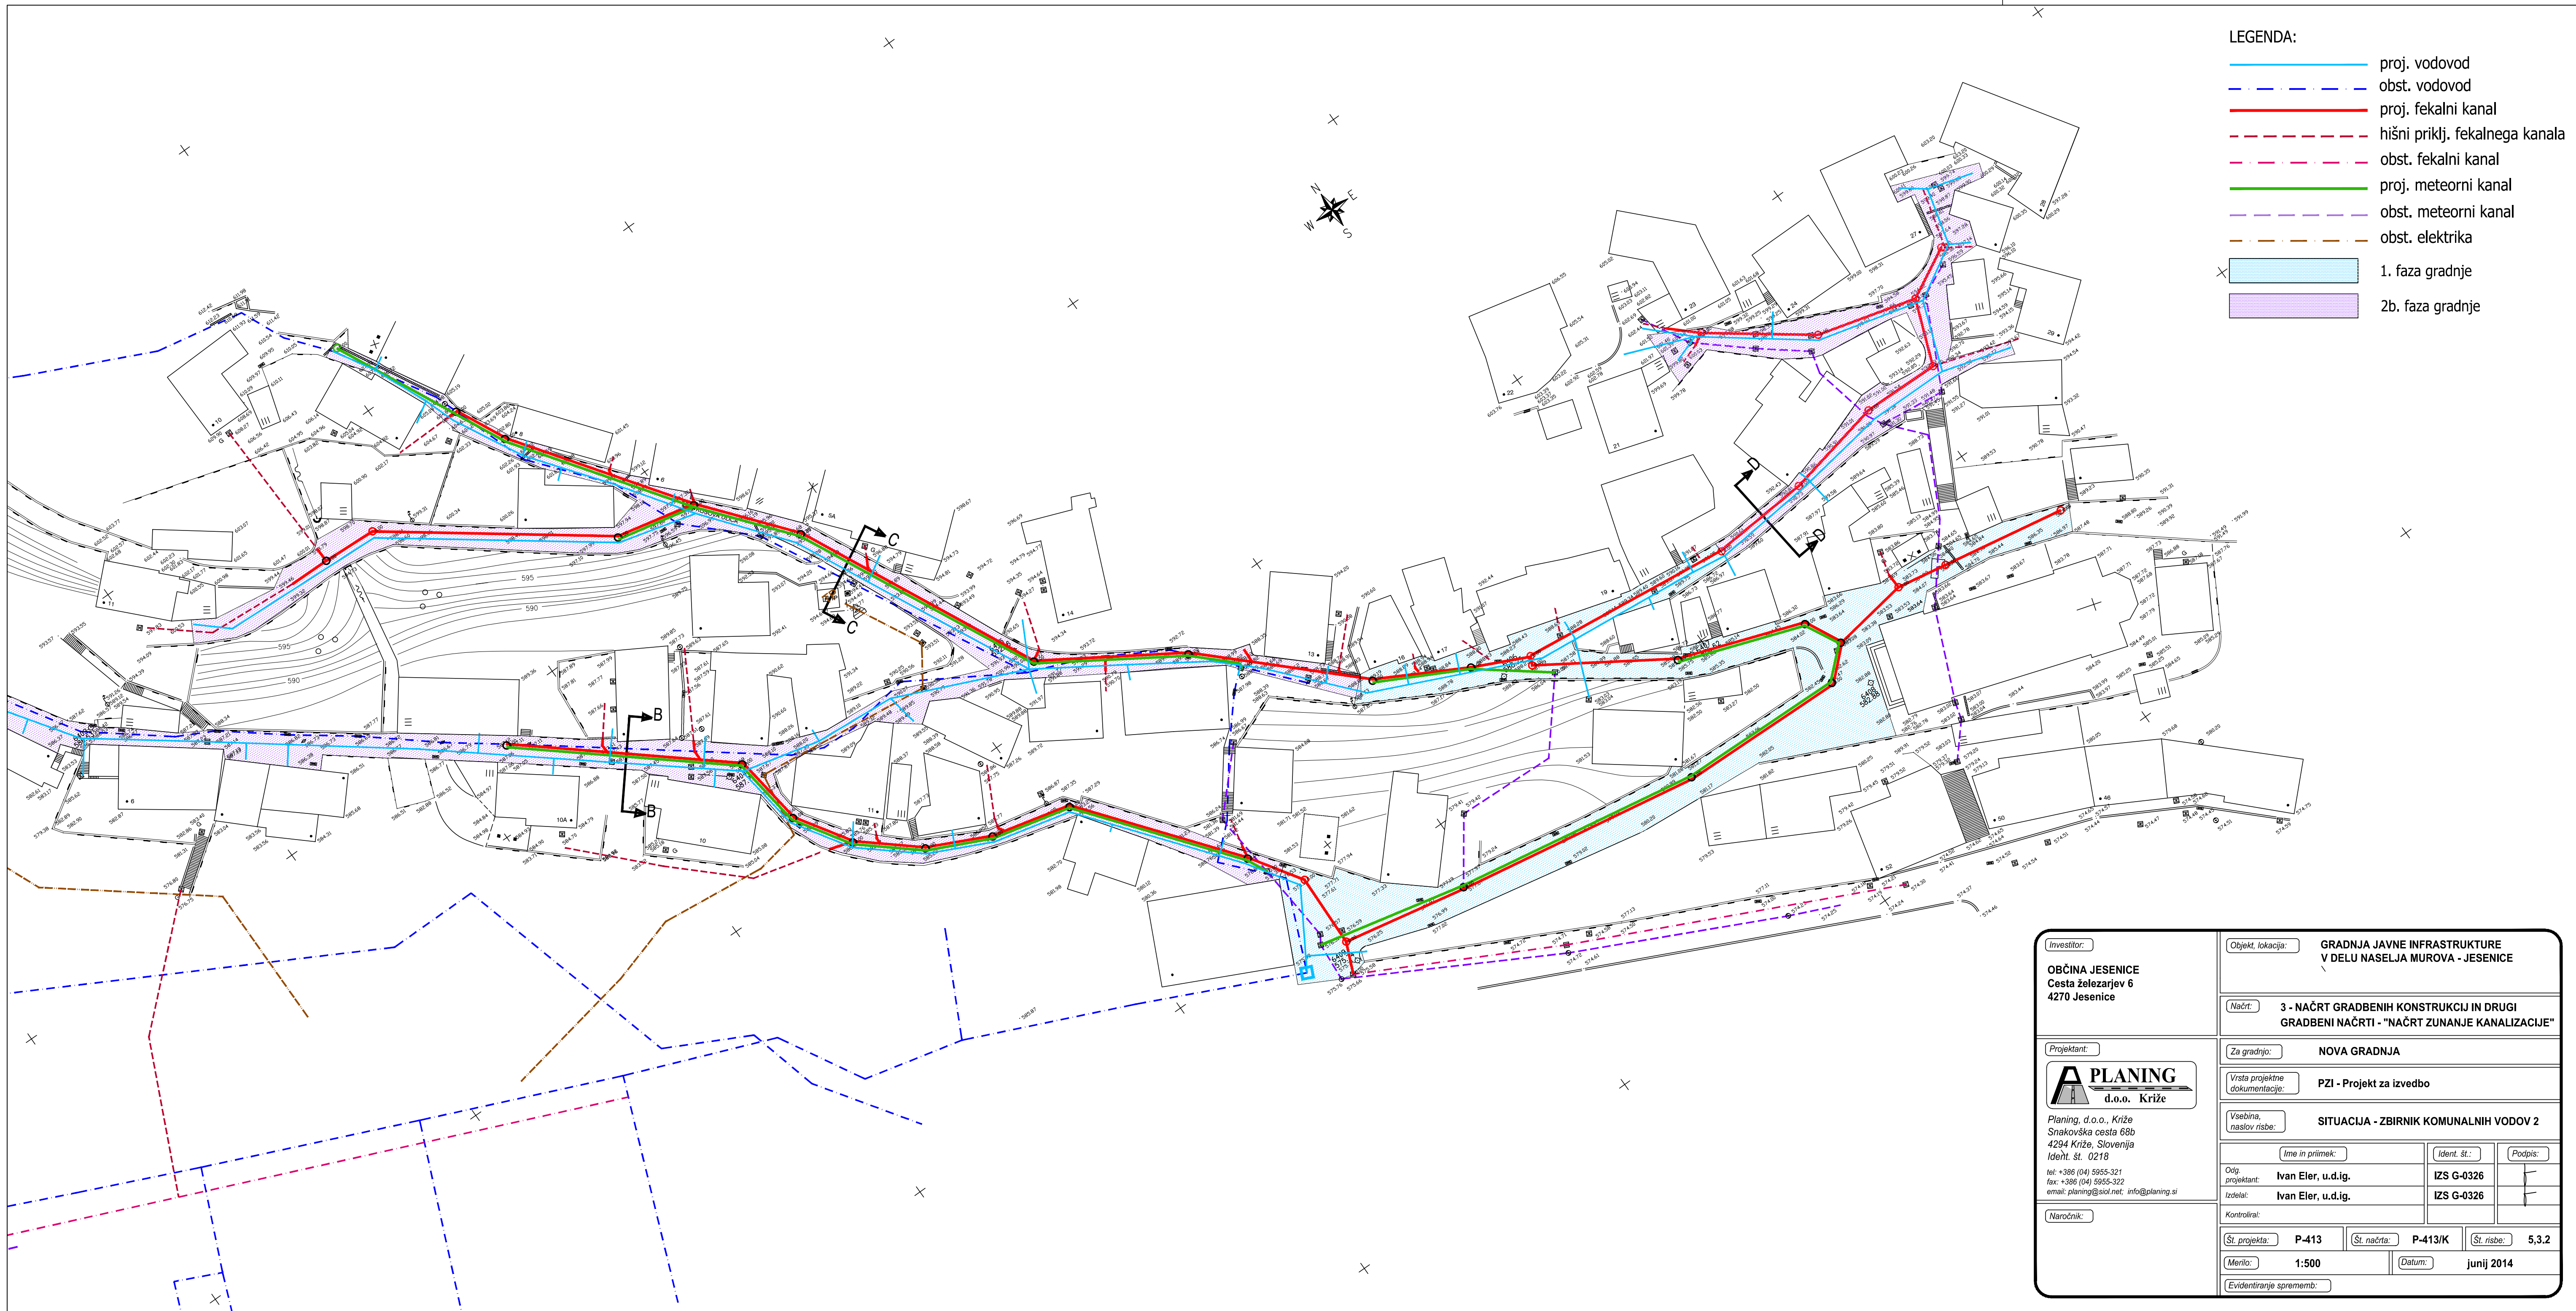


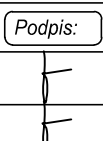

Investitor: OBČINA JESENICE Cesta Železarjev 6 4270 Jesenice		Objekt, lokacija: GRADNJA JAVNE INFRASTRUKTURE V DELU NASELJA MUROVA - JESENICE	
Projektant:  Planing, d.o.o., Križe Snakovska cesta 68b 4294 Križe, Slovenija Ident. št. 0218 tel: +386 (04) 5955-321 fax: +386 (04) 5955-322 email: planing@iol.net, info@planing.si		Nacr: 3 - NAČRT GRADBENIH KONSTRUKCIJ IN DRUGI GRADBENI NAČRTI - "NAČRTI ZUNANJE KANALIZACIJE"	
Vrsta projektnih dokumentacij: PZI - Projekt za izvedbo		Za gradnjo: NOVA GRADNJA	
Vsebina, naslov risbe: SITUACIJA - ZBIRNIK KOMUNALNIH VODOV 2			
Ime in priimek: Odg. projektant: Ivan Eler, u.d.ig. Izdelal: Ivan Eler, u.d.ig.		Ident. št.: IZS G-0326 IZS G-0326	Podpis: 
Naročnik:		Št. projekta: P-413	Št. risbe: P-413/K
		Merilo: 1:500	Datum: junij 2014
Evidentiranje sprememb:			