


Merilo = 1:250

29-US4-Gradbena situacija-Stražisarjeva.dwg

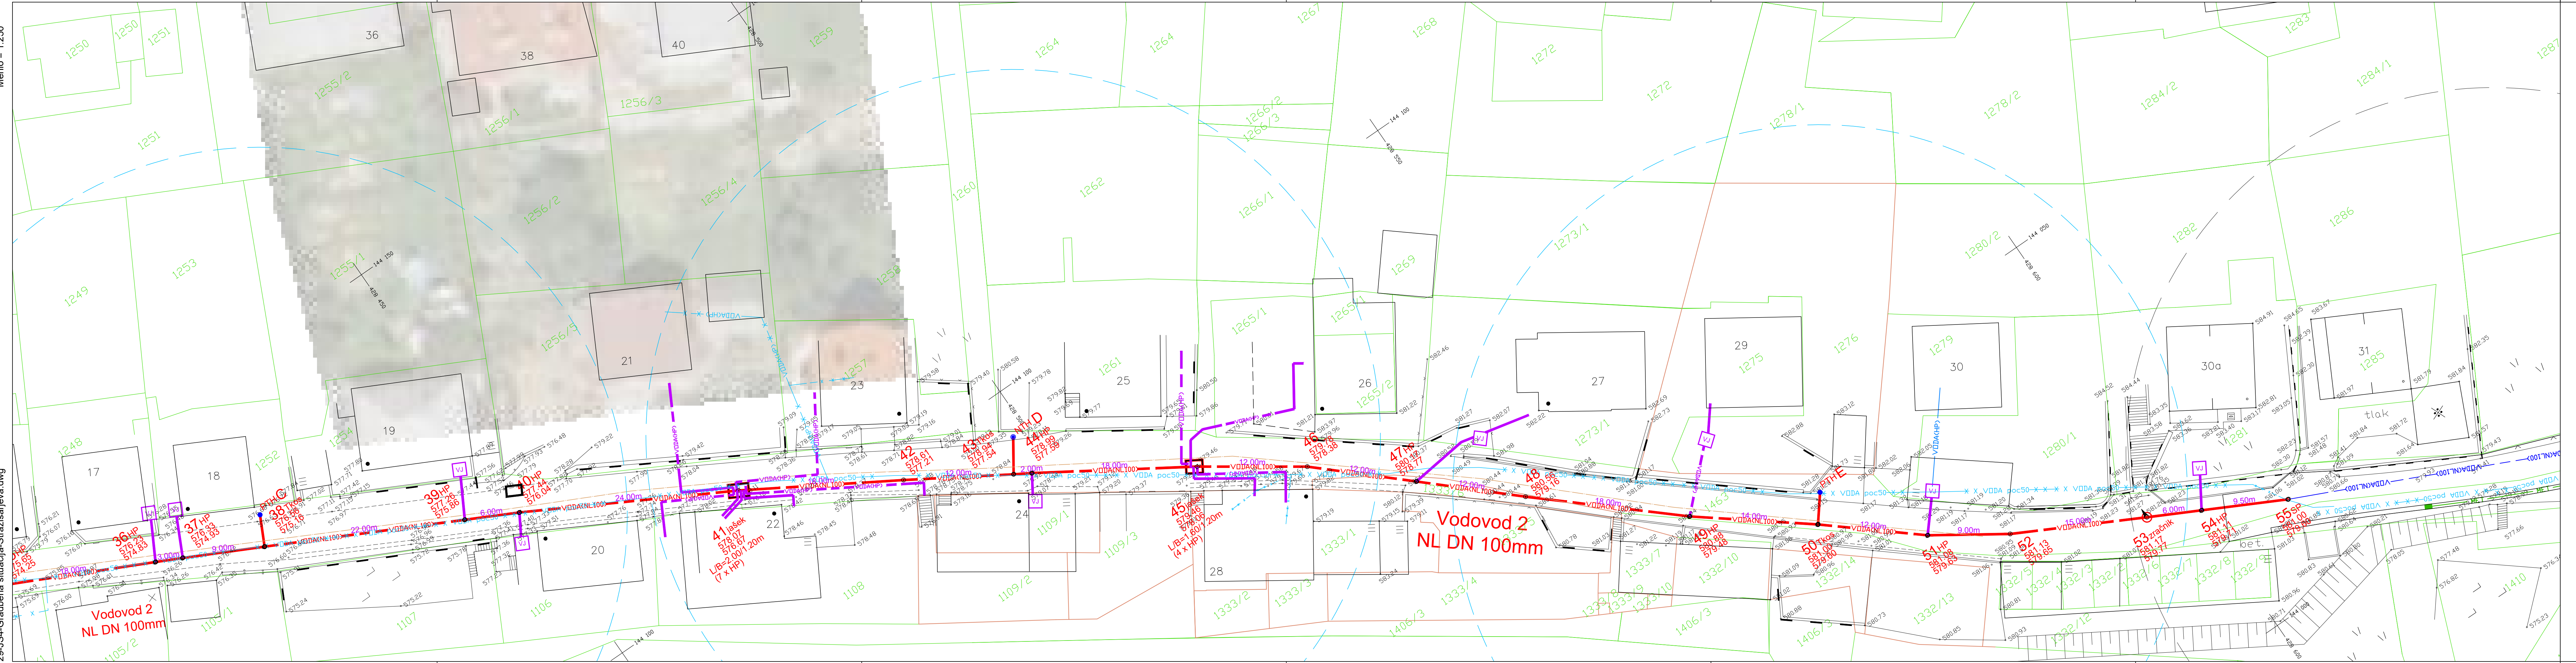

UREDITEV KOMUNALNE INFRASTRUKTURE
NA CESTI BRATOV STRAŽIŠARJEV - 3. FAZA

Investitor: OBČINA JESENICE Cesta železarjev 6 4270 JESENICE		Objekt, lokacija: UREDITEV KOMUNALNE INFRASTRUKTURE NA CESTI BRATOV STRAŽIŠARJEV - 3. FAZA	
Načrt: 2/2 - načrt gradbeništva NAČRT VODOVODA		Vrsta projektno dokumentacije: PZI	
Projektant: PLANING d.o.o. Križe Planing, d.o.o., Križe Snakovska cesta 68b 4294 Križe, Slovenija Ident. št. 0218 tel: +386 (04) 5955-321 fax: +386 (04) 5955-322 email: planing@siol.net, info@planing.si		Vsečina, naslov risbe: Vodovodno omrežje - gradbena situacija LIST 2: vzhodni del	
Odg. projektant: Ivan ELER, udig.		Ime in priimek: Ivan ELER, udig.	
Izdelal: Uroš FERJAN, udig.		Ident. št.: G-0326	
Kontroliral:		Podpis: 	
Št. projekta: P-647		Št. načrta: P-647/V	
Merilo: 1:250		Datum: januar 2020	
Evidentiranje sprememb:		Št. risbe: 2/2, G.6	