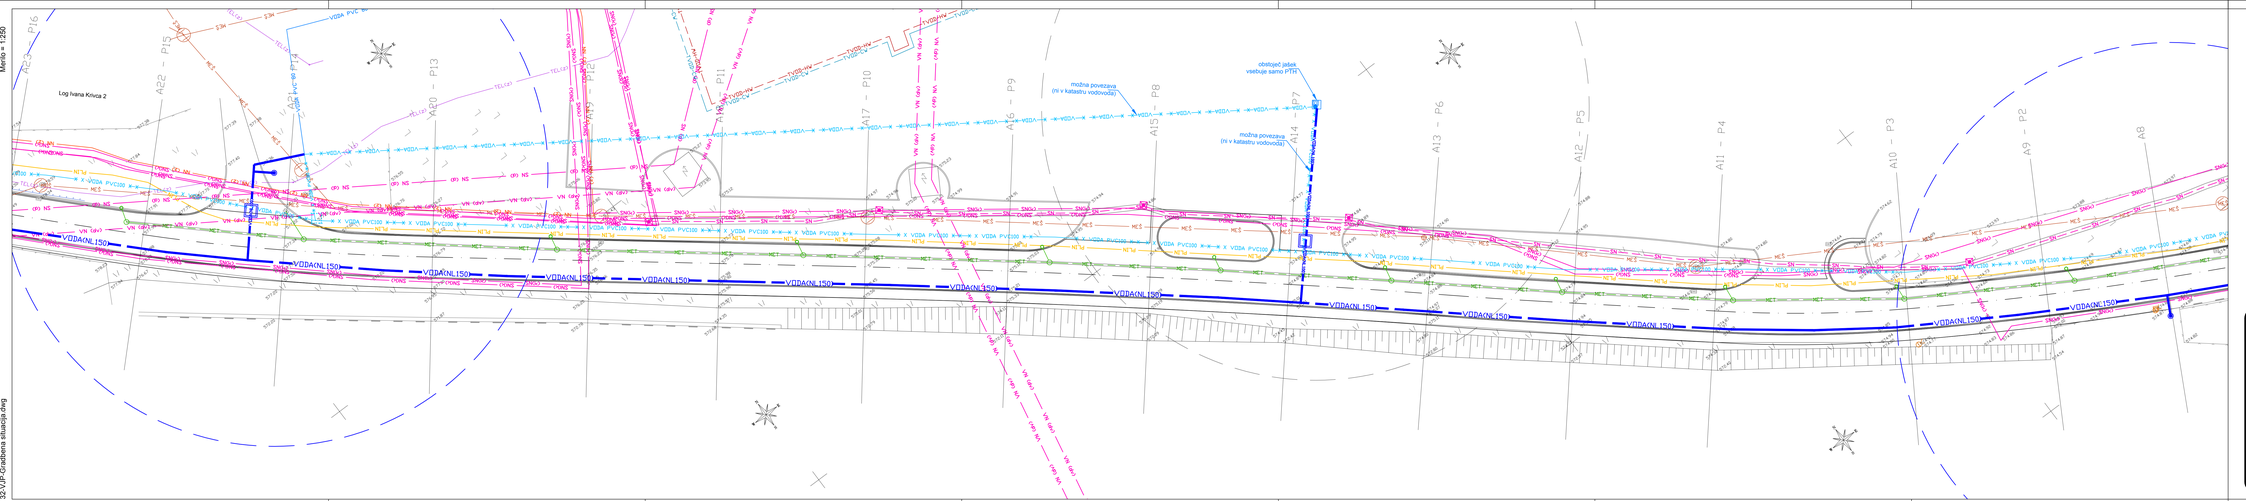
Merilo = 1:250
32-VJP-Gradbena situacija.dwg
Log Ivana Kruca 2
možna povezava
(ni v katastru vodovoda)
obstoječ jašek
vsebuje samo PTH
možna povezava
(ni v katastru vodovoda)
VODA(NL150)
VODA PVC100
