


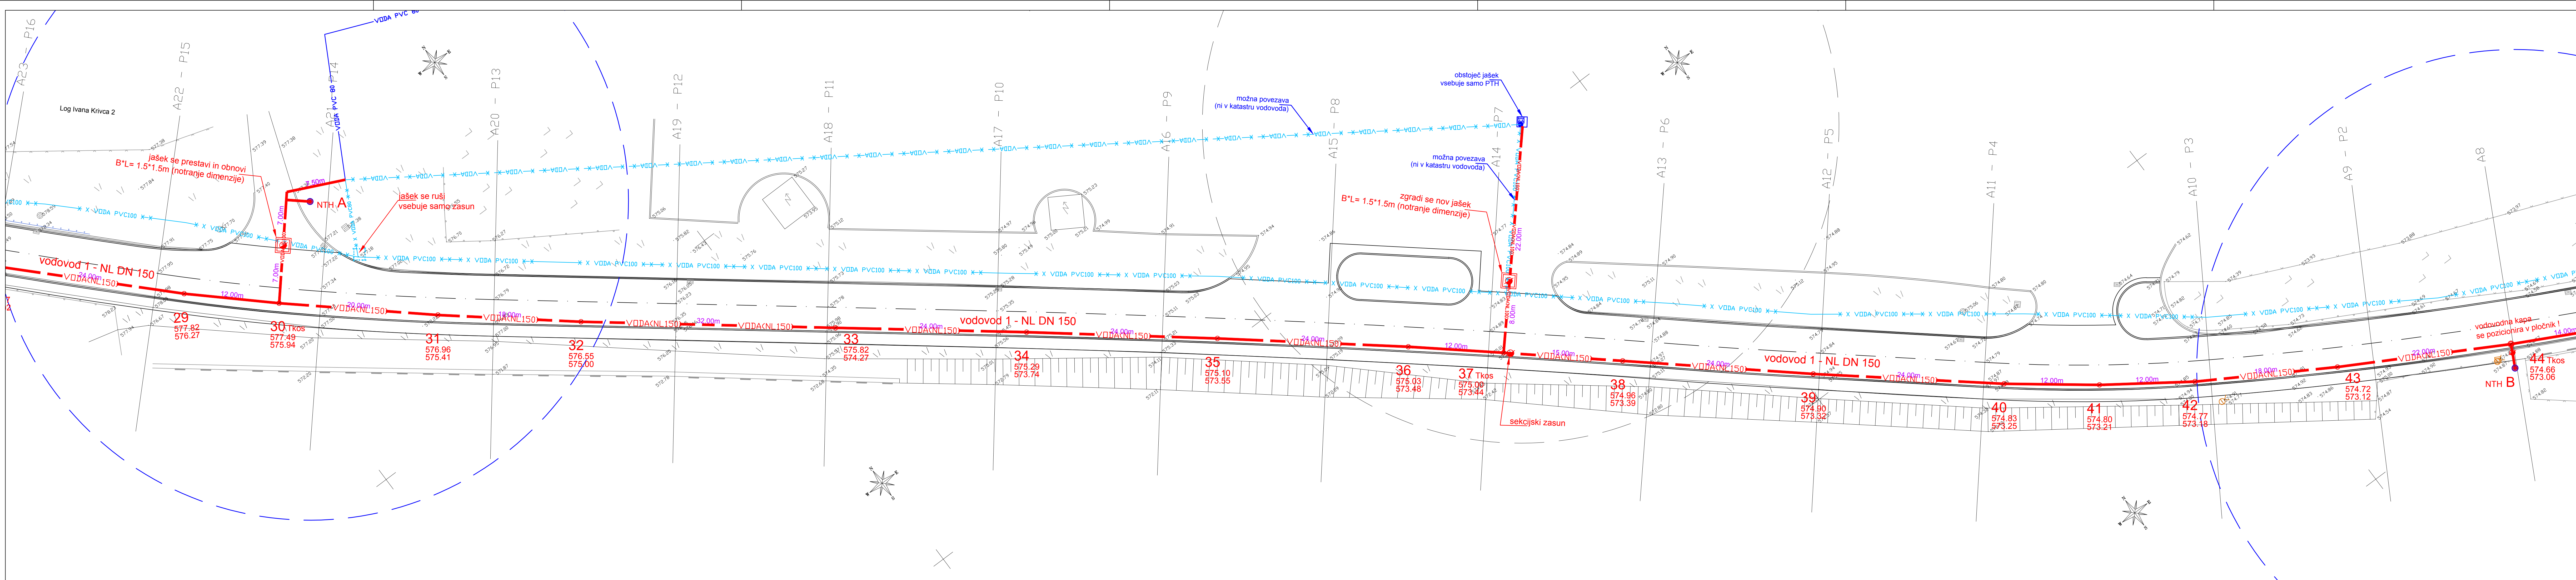

Merilo = 1:250

32-VJP-Gradbena situacija.dwg



OBNOVA VODOVODA NA CESTI FRANCETA PREŠERNA NA JESENICAH

Investitor:		Objekt, lokacija:	
OBČINA JESENICE Cesta železarjev 6 4270 JESENICE		OBNOVA VODOVODA NA CESTI FRANCETA PREŠERNA NA JESENICAH	
Načrt:		3 - gradbene konstrukcije NAČRT VODOVODA	
Projektant:		Vrsta projektnih dokumentacij:	
 PLANING d.o.o. Križe		PZI	
Planing, d.o.o., Križe Snakovska cesta 68b 4294 Križe, Slovenija Ident. št. 0218 tel: +386 (04) 5955-321 fax: +386 (04) 5955-322 email: planing@siol.net, info@planing.si		Vsebina, naslov risbe:	
		Vodovodno omrežje - gradbena situacija - list 2 (srednji del) - 1. faza	
Ime in priimek:		Ident. št.:	Podpis:
Odg. projektant:		G1488	
Izdelač:		G1488	
Kontroliral:			
Naročnik:	Št. projekta:	Št. načrta:	Št. risbe:
	P-608/1	P-608/1/V	3.5.6
Merilo:	1:250	Datum:	april 2018
Evidentiranje sprememb:			