


Vodovod cesta Franceta Prešerna
2. FAZA

58-60 Priključitev na obstoječ vodovod,
prestavitve jaška

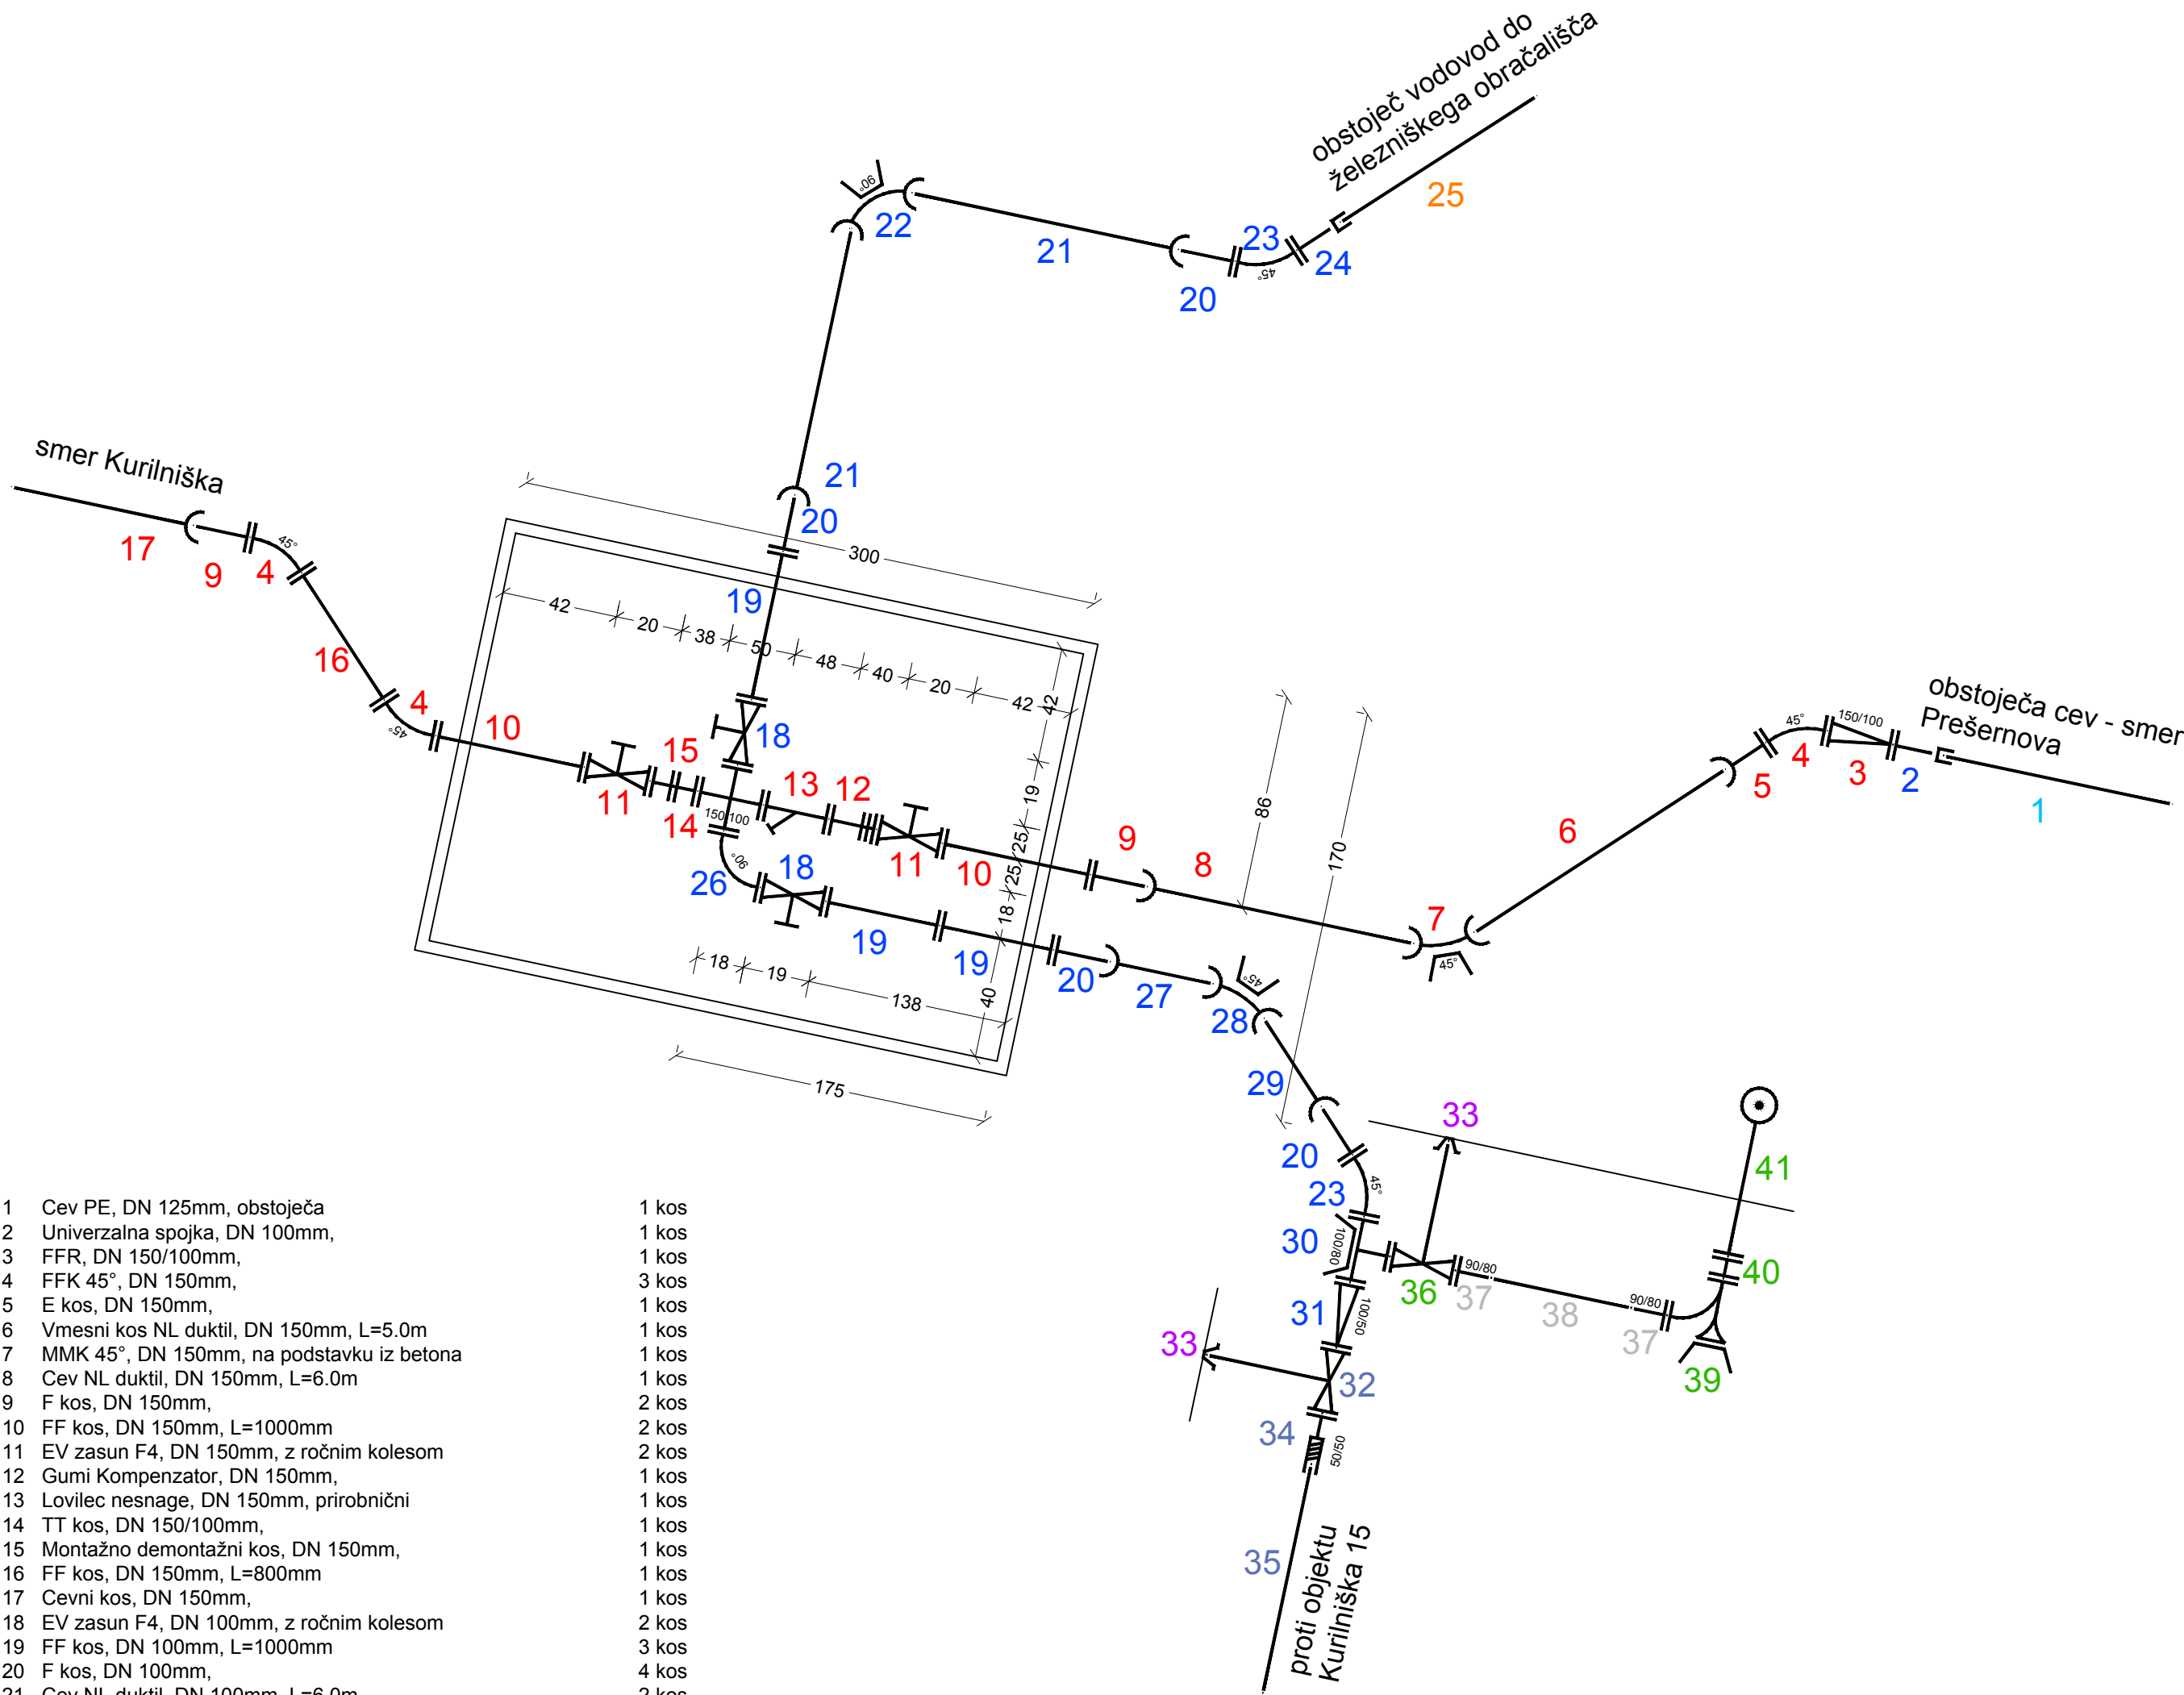


- | | |
|---|-------|
| 1 Cev PE, DN 125mm, obstoječa | 1 kos |
| 2 Univerzalna spojka, DN 100mm, | 1 kos |
| 3 FFR, DN 150/100mm, | 1 kos |
| 4 FFK 45°, DN 150mm, | 3 kos |
| 5 E kos, DN 150mm, | 1 kos |
| 6 Vmesni kos NL duktil, DN 150mm, L=5.0m | 1 kos |
| 7 MMK 45°, DN 150mm, na podstavku iz betona | 1 kos |
| 8 Cev NL duktil, DN 150mm, L=6.0m | 1 kos |
| 9 F kos, DN 150mm, | 2 kos |
| 10 FF kos, DN 150mm, L=1000mm | 2 kos |
| 11 EV zasun F4, DN 150mm, z ročnim kolesom | 2 kos |
| 12 Gumi Kompenzator, DN 150mm, | 1 kos |
| 13 Lovilec nesnage, DN 150mm, prirobnični | 1 kos |
| 14 TT kos, DN 150/100mm, | 1 kos |
| 15 Montažno demontažni kos, DN 150mm, | 1 kos |
| 16 FF kos, DN 150mm, L=800mm | 1 kos |
| 17 Cevni kos, DN 150mm, | 1 kos |
| 18 EV zasun F4, DN 100mm, z ročnim kolesom | 2 kos |
| 19 FF kos, DN 100mm, L=1000mm | 3 kos |
| 20 F kos, DN 100mm, | 4 kos |
| 21 Cev NL duktil, DN 100mm, L=6.0m | 2 kos |
| 22 MMQ 90°, DN 100mm, na podstavku iz betona | 1 kos |
| 23 FFK 45°, DN 100mm, | 2 kos |
| 24 Univerzalna spojka, DN 100mm, | 1 kos |
| 25 Cev PE, DN 110mm, obstoječa | 1 kos |
| 26 FFQ 90°, DN 100mm, | 1 kos |
| 27 Cev NL duktil, DN 100mm, L=2.0m | 1 kos |
| 28 MMK 45°, DN 100mm, na podstavku iz betona | 1 kos |
| 29 Cev NL duktil, DN 100mm, L=3.0m | 1 kos |
| 30 T kos, DN 100/80mm, na podstavku iz betona | 1 kos |
| 31 FFR, DN 100/50mm, | 1 kos |
| 32 EV zasun, DN 50mm, z vgradbeno garnituro | 1 kos |
| 33 Cestna kapa; vodovodna, DN 200mm, na podstavku iz betona | 2 kos |
| 34 +GF+ iJOINT s prirobnico, DN 50/50mm, | 1 kos |
| 35 Cev PE, DN 50mm, | 1 kos |
| 36 EV zasun, DN 80mm, z vgradbeno garnituro | 1 kos |
| 37 Zobata spojka, DN 90/80mm, | 2 kos |
| 38 Cev PE, DN 90mm, L=6.0m | 1 kos |
| 39 N kos, DN 80mm, 90° na podstavku iz betona | 1 kos |
| 40 FF kos, DN 80mm, L=400mm | 1 kos |
| 41 Hidrant nadtalni, lomni, DN 80mm, | 1 kos |




Obstoječ jašek se poruši in zgradi nov

53-54 Priključitev obstoječega vodovoda,
navsezava na hidrant

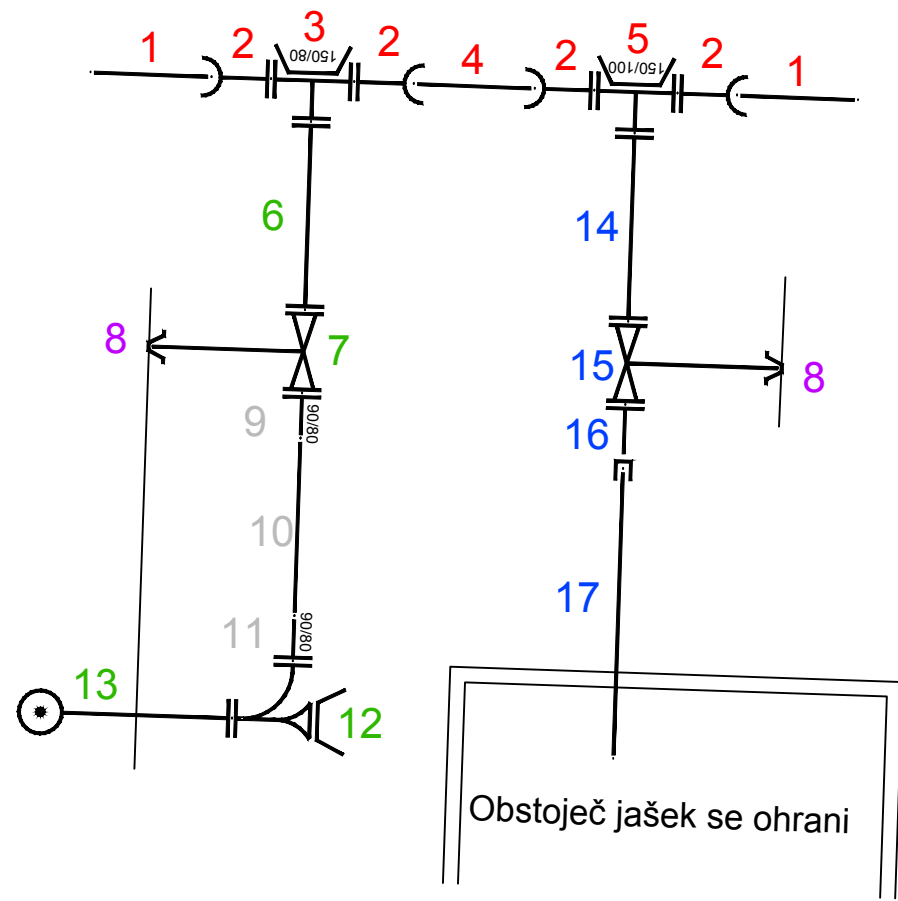

- | | |
|--|-------|
| 1 Cev NL duktil, DN 150mm, | 2 kos |
| 2 E kos, DN 150mm, | 4 kos |
| 3 T kos, DN 150/80mm, na podstavku iz betona | 1 kos |
| 4 Cev NL duktil, DN 150mm, L=1.0m | 1 kos |
| 5 T kos, DN 150/100mm, na podstavku iz betona | 1 kos |
| 6 FF kos, DN 80mm, L=1000mm | 1 kos |
| 7 EV zasun, DN 80mm, z vgradbeno garnituro | 1 kos |
| 8 Cestna kapa; vodovodna, DN 200mm, na podstavku iz betona | 2 kos |
| 9 Zobata spojka, DN 90/80mm, | 1 kos |
| 10 Cev PE, DN 90mm, obstoječa | 1 kos |
| 11 Zobata spojka, DN 90/80mm, obstoječa | 1 kos |
| 12 N kos, DN 80mm, obstoječ | 1 kos |
| 13 Hidrant nadtalni, lomni, DN 80mm, obstoječ | 1 kos |
| 14 FF kos, DN 100mm, L=1000mm | 1 kos |
| 15 EV zasun, DN 100mm, z vgradbeno garnituro | 1 kos |
| 16 Univerzalna spojka, DN 100mm, | 1 kos |
| 17 Cev LTŽ, DN 100mm, obstoječa | 1 kos |

56 Priključitev na jašek s hišnimi
vodomori

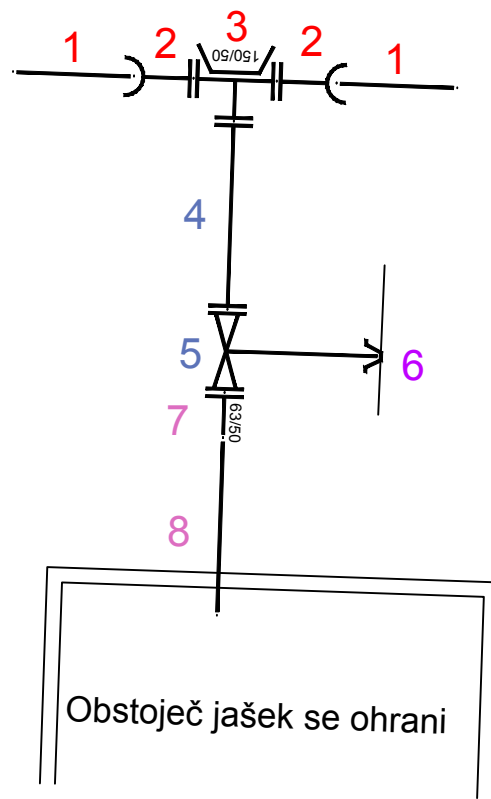

- | | |
|--|-------|
| 1 Cev NL duktil, DN 150mm, | 2 kos |
| 2 E kos, DN 150mm, | 2 kos |
| 3 T kos, DN 150/50mm, na podstavku iz betona | 1 kos |
| 4 FF kos, DN 50mm, L=1000mm | 1 kos |
| 5 EV zasun, DN 50mm, z vgradbeno garnituro | 1 kos |
| 6 Cestna kapa; vodovodna, DN 200mm, na podstavku iz betona | 1 kos |
| 7 Zobata spojka, DN 63/50mm, | 1 kos |
| 8 Cev PE, DN 63mm, obstoječa | 1 kos |

51 52 55 57

Horizontalni lom s cevjo

LEGEDA barvnih oznak:

NL cevi	PP, PE cevi
DN 400	DN 160
DN 350	DN 140
DN 300	DN 110
DN 250	DN 90 (Ø 3.0")
DN 200	DN 75 (Ø 2.5")
DN 150	DN 63 (Ø 2.0")
DN 125	DN 50 (Ø 6/4")
DN 100	DN 40 (Ø 5/4")
DN 80	DN 32 (Ø 1.0")
DN 65	DN 25 (Ø 3/4")
DN 50	DN 20 (Ø 1/2")

OBNOVA VODOVODA NA CESTI
FRANCETA PREŠERNA NA JESENICAH

Investitor: OBČINA JESENICE Cesta železarjev 6 4270 JESENICE	Objekt, lokacija: OBNOVA VODOVODA NA CESTI FRANCETA PREŠERNA NA JESENICAH
Projektant: PLANING d.o.o. Križe Planing, d.o.o., Križe Snakovska cesta 68b 4294 Križe, Slovenija tel: +386 (04) 5955-321 fax: +386 (04) 5955-322 email: planing@siol.net, info@planing.si	Vrsta projektna dokumentacije: PZI Vsečina, naslov risbe: Montažne sheme vozlišč - 2. faza
Naročnik:	Ime in priimek: Odg. projektant: Izdelal: Kontroliral:
Št. projekta: P-608/1	Št. načrta: P-608/1/V
Št. risbe: 3.5.11	Št. risbe: 3.5.11
Merilo:	Datum: april 2018
Evidentiranje sprememb:	