

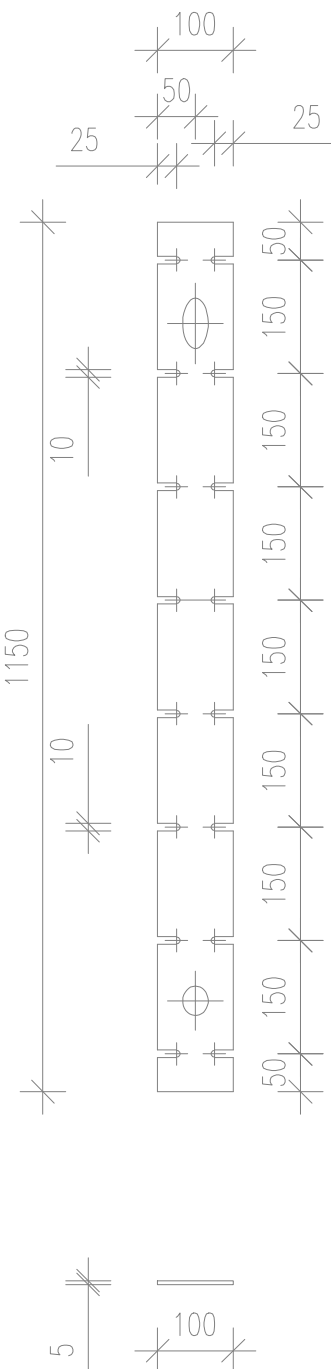






vertikalni nosilec
VMESNI – 2 kom

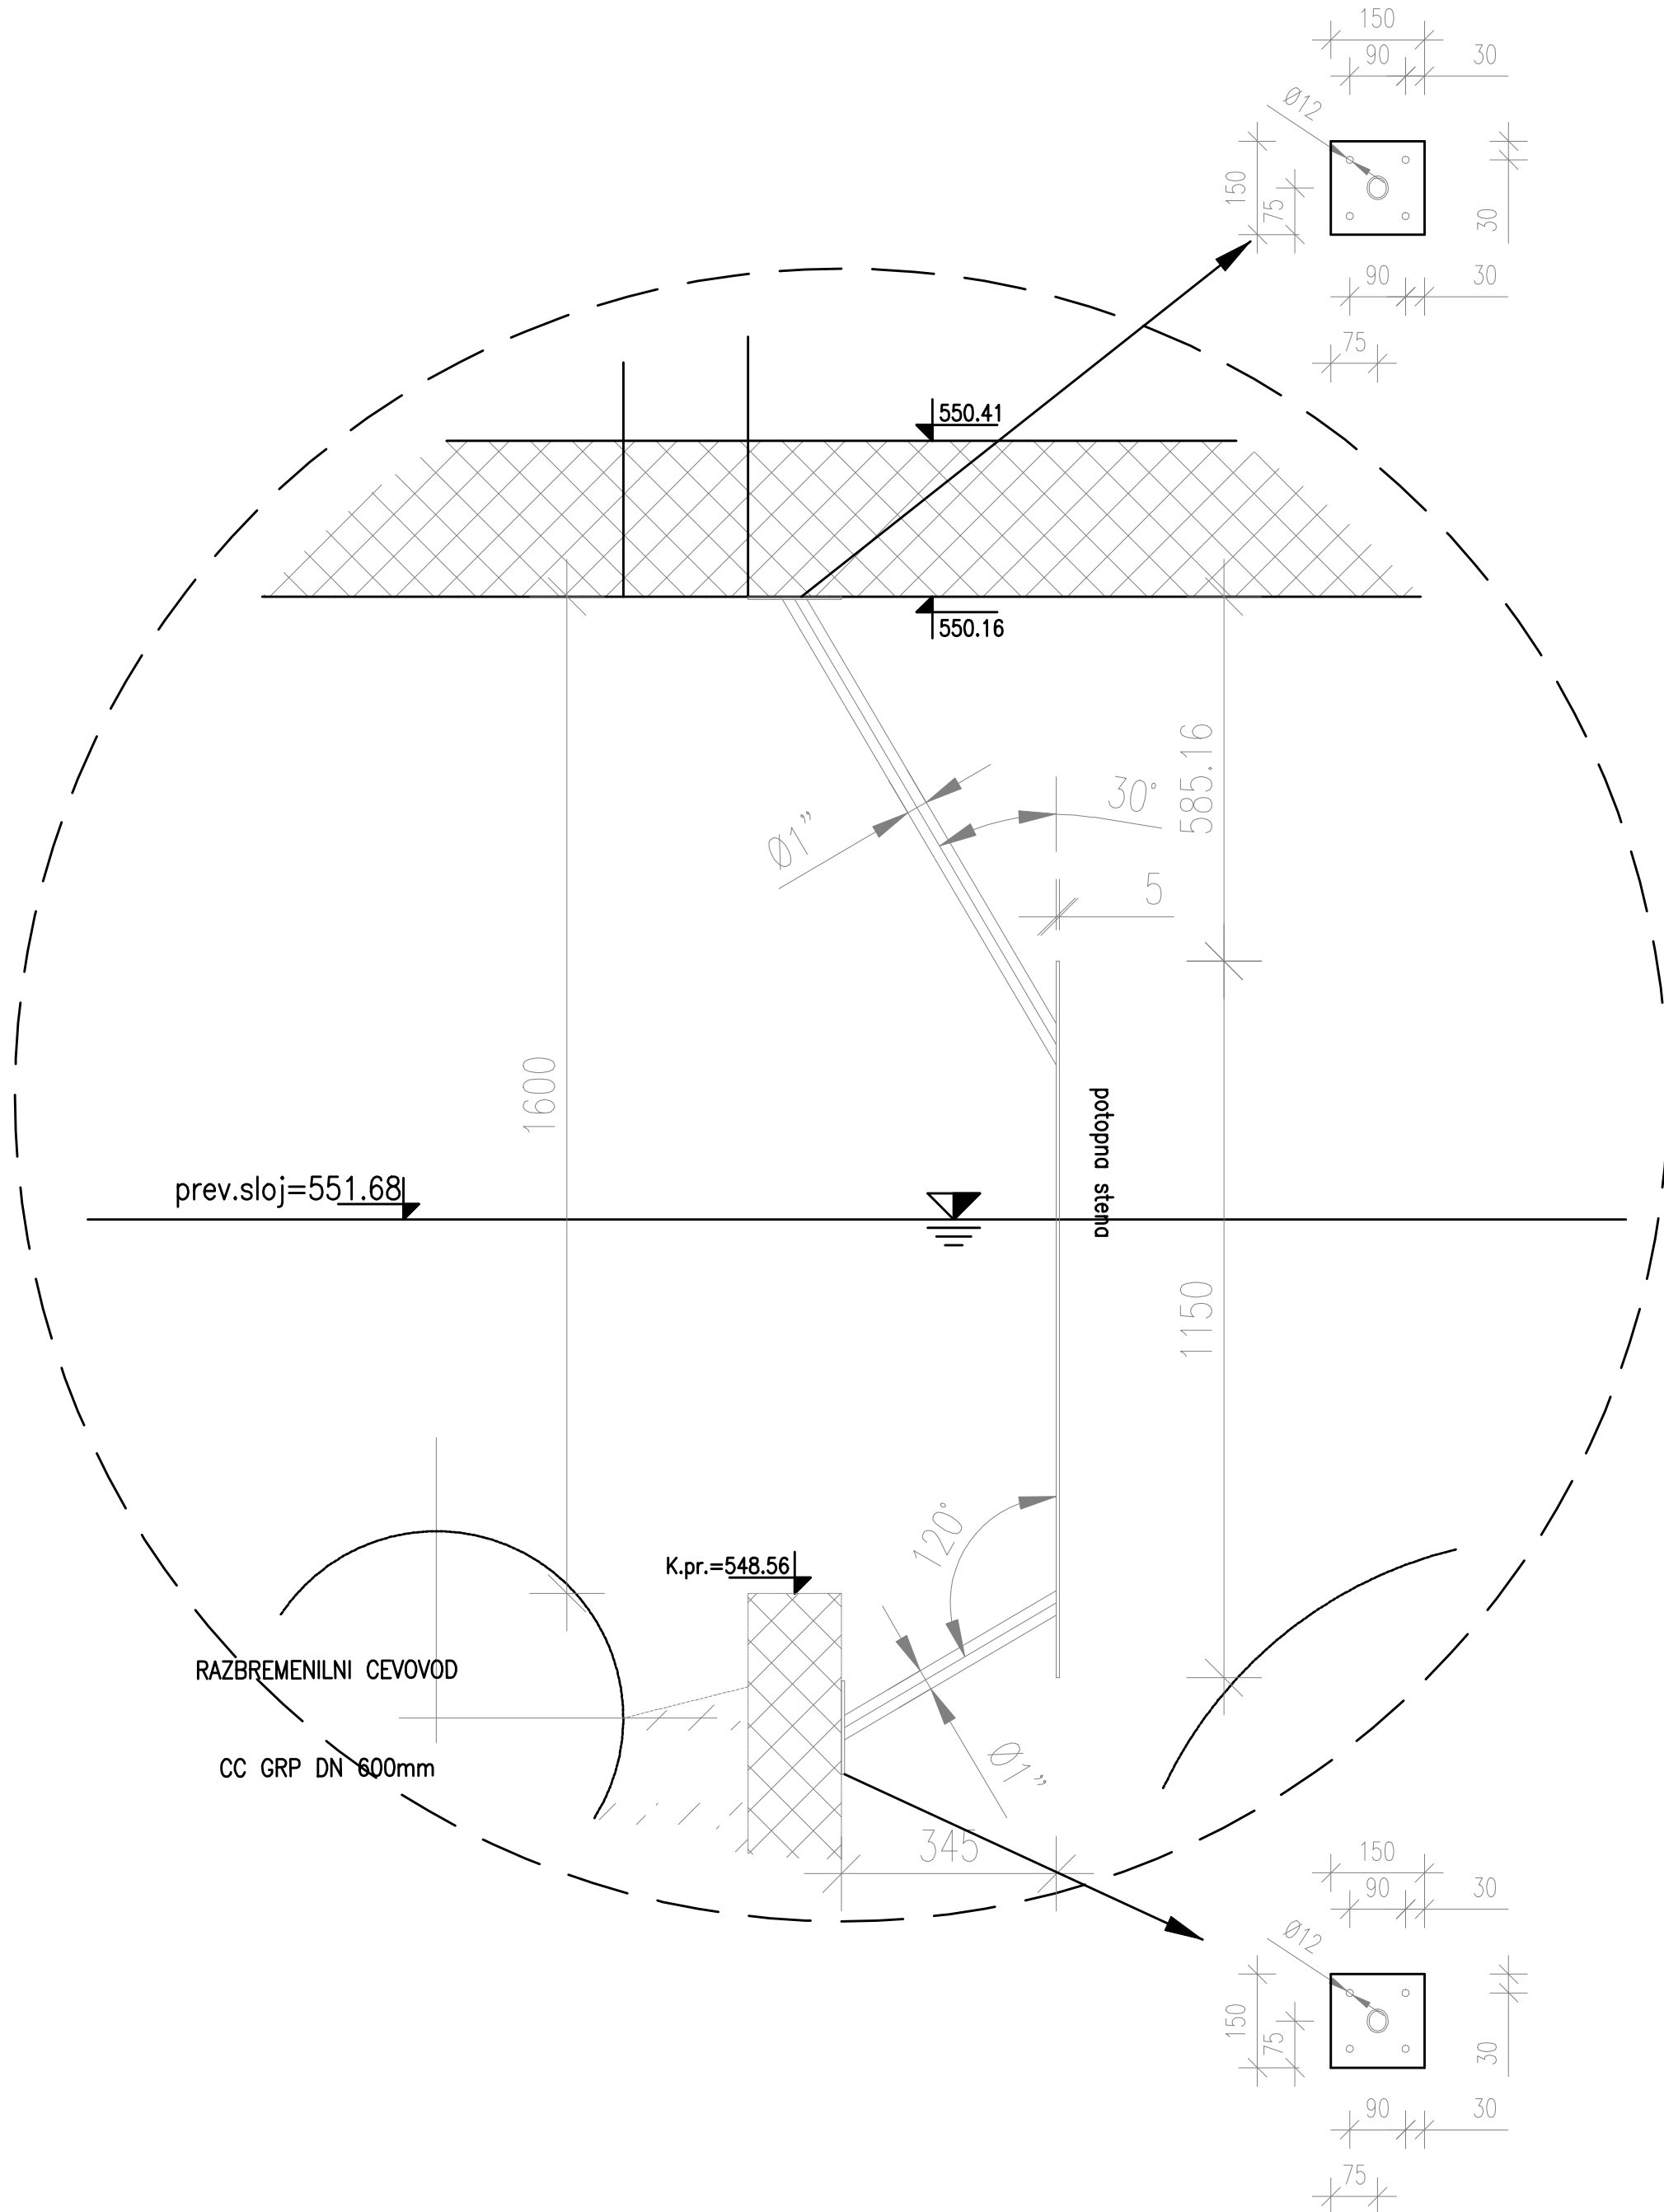


vertikalni nosilec
KONČNI – 2 kom

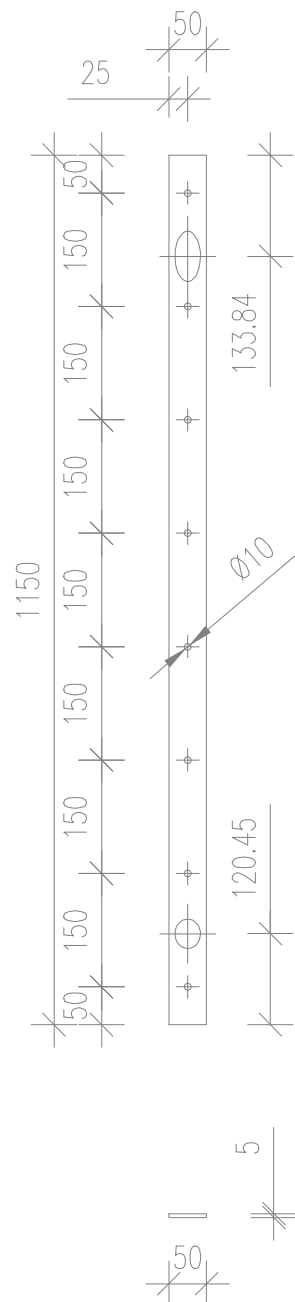

KOLIČINA: 4 kom, L=990mm
MATERIAL: pločevina W.Nr.1.4301 s=5 mm
PRITRIDEV: vijak M8x20 z matico in dve podložke (velike)

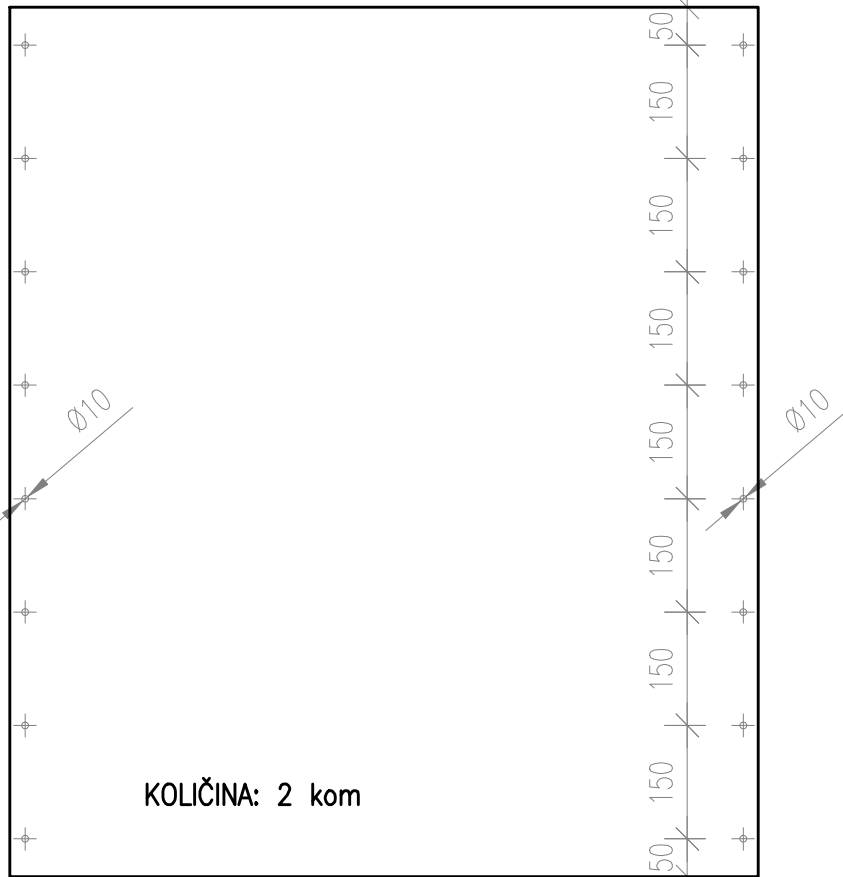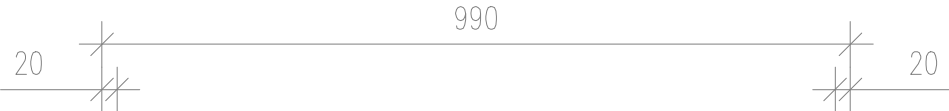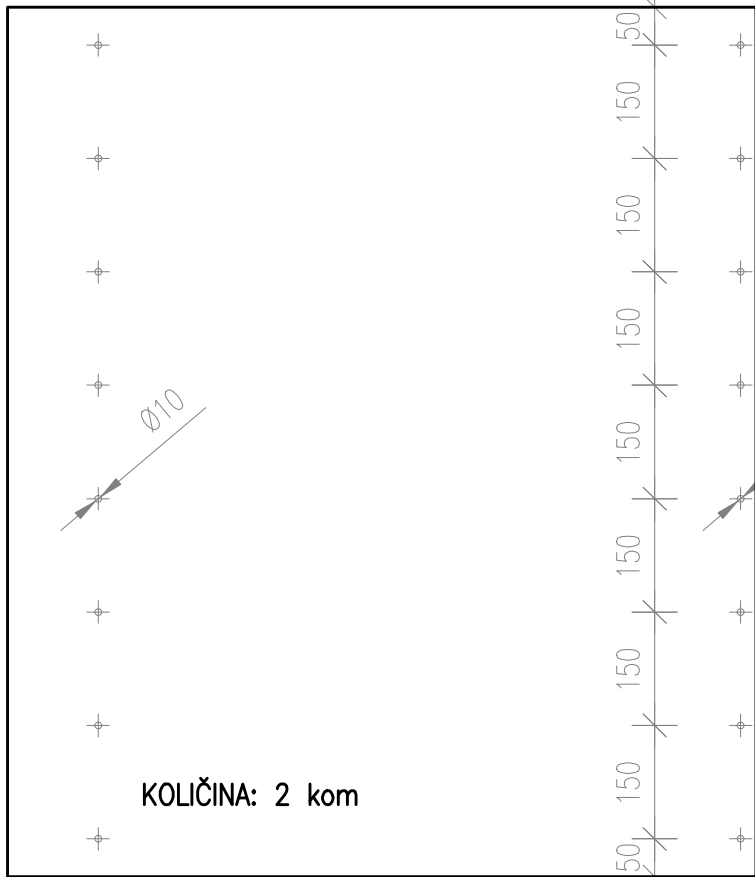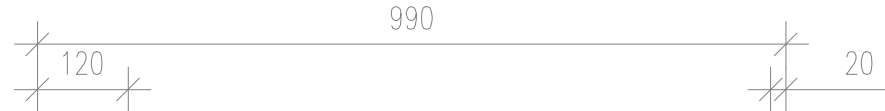

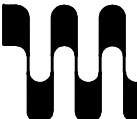sprememba			opis spremembe		datum	podpis
naročnik:			projekt:			
Občina Jesenice Cesta železarjev 6 4720 Jesenice			Kanalizacija komunalne odpadne vode na Blejski Dobravi in na Lipah			
izvajalec:			načrt:			
 VODNODODOPADNE VINE MARIBOR d.o.o. <small>2000 MARIBOR, Glavni trg 18a</small>			3 NAČRT KANALIZACIJE			
podizvajalec:						
ime in priimek			id. številka			
odg. vodja projekta	B. ROZMAN udgi		G-2137			
projektant	B. ROZMAN udgi		G-2137			
izdelal						
št. projekta:		oznaka načrta:	datum:			
3705/17		3	marec 2018			
št. načrta:		dopolnitev:				
3705/17-3						
vsebina/naslov risbe:			faza:			
DETAJL POTOPNE STENE			PZI			
			merilo:		1:10	
avtor risbe:			št. risbe/lista:			
VGB Maribor			S 05.04.01			