
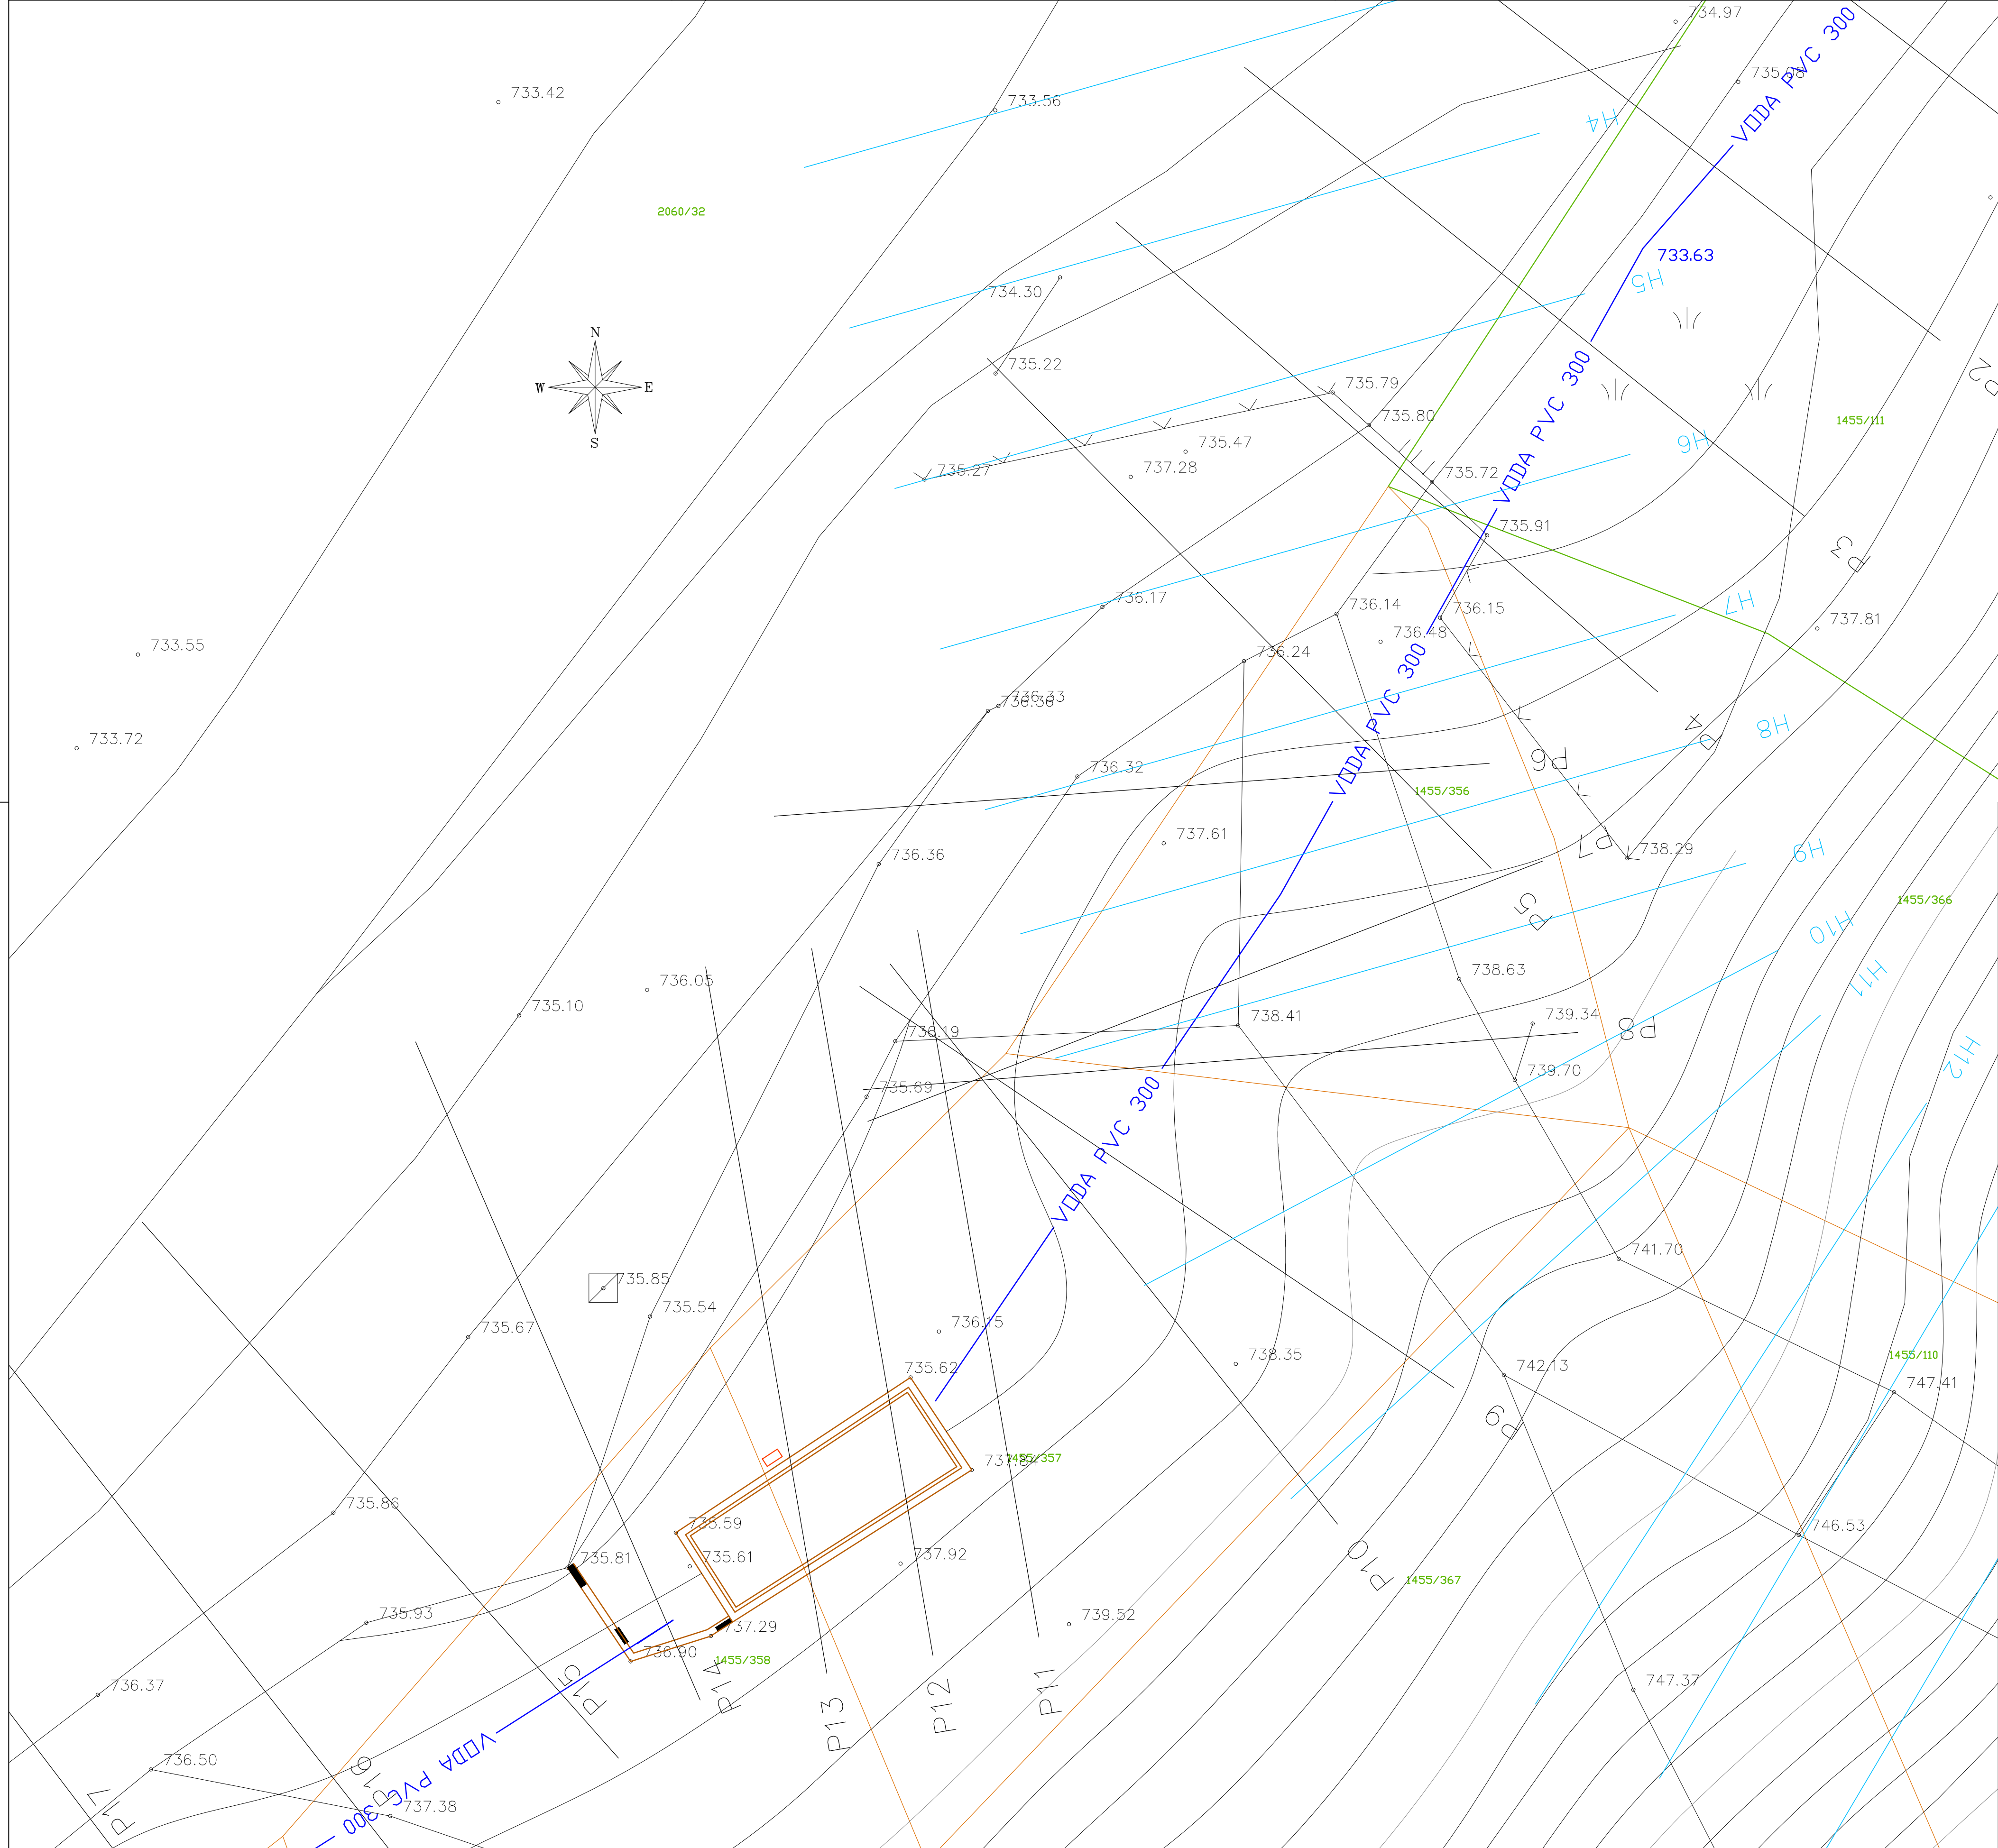


Merilo = 1:100

42_PUV4-Zajetje_Pericnik-situacija.dwg

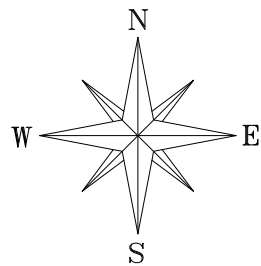

VGRADNJA UV DEZINFЕКТОРЈА
NA VODNEM VIRU PERIČNIK

OBČINA JESENICE
Cesta Železarjev 6
4270 Jesenice

Investitor:

Narodilo:

Naštev objekta:

VGRADNJA UV DEZINFЕКТОРЈА
NA VODNEM VIRU PERIČNIK

Vsebina, naslov risbe:

Gradbena situacija
obstoječe stanje

Ime in priimek	Id. številka	Podpis	Vrsta risbe:	2/1 - načrt gradbeništva načrt vgradnje UV dezinfektorja
Poslavljeni: Uroš FERJAN, udig.	G-1488			
Izdali: Uroš FERJAN, udig.	G-1488		Številka projekta: E-204	Številka risbe: E-204/UV
Kontrolirali:			Vrsta proj. dokumentacije: PZI	Številka risbe: 2/1.G.1
Datum: oktober 2021	Merilo: 1:100			
Evidenčni št. sprememb:				