
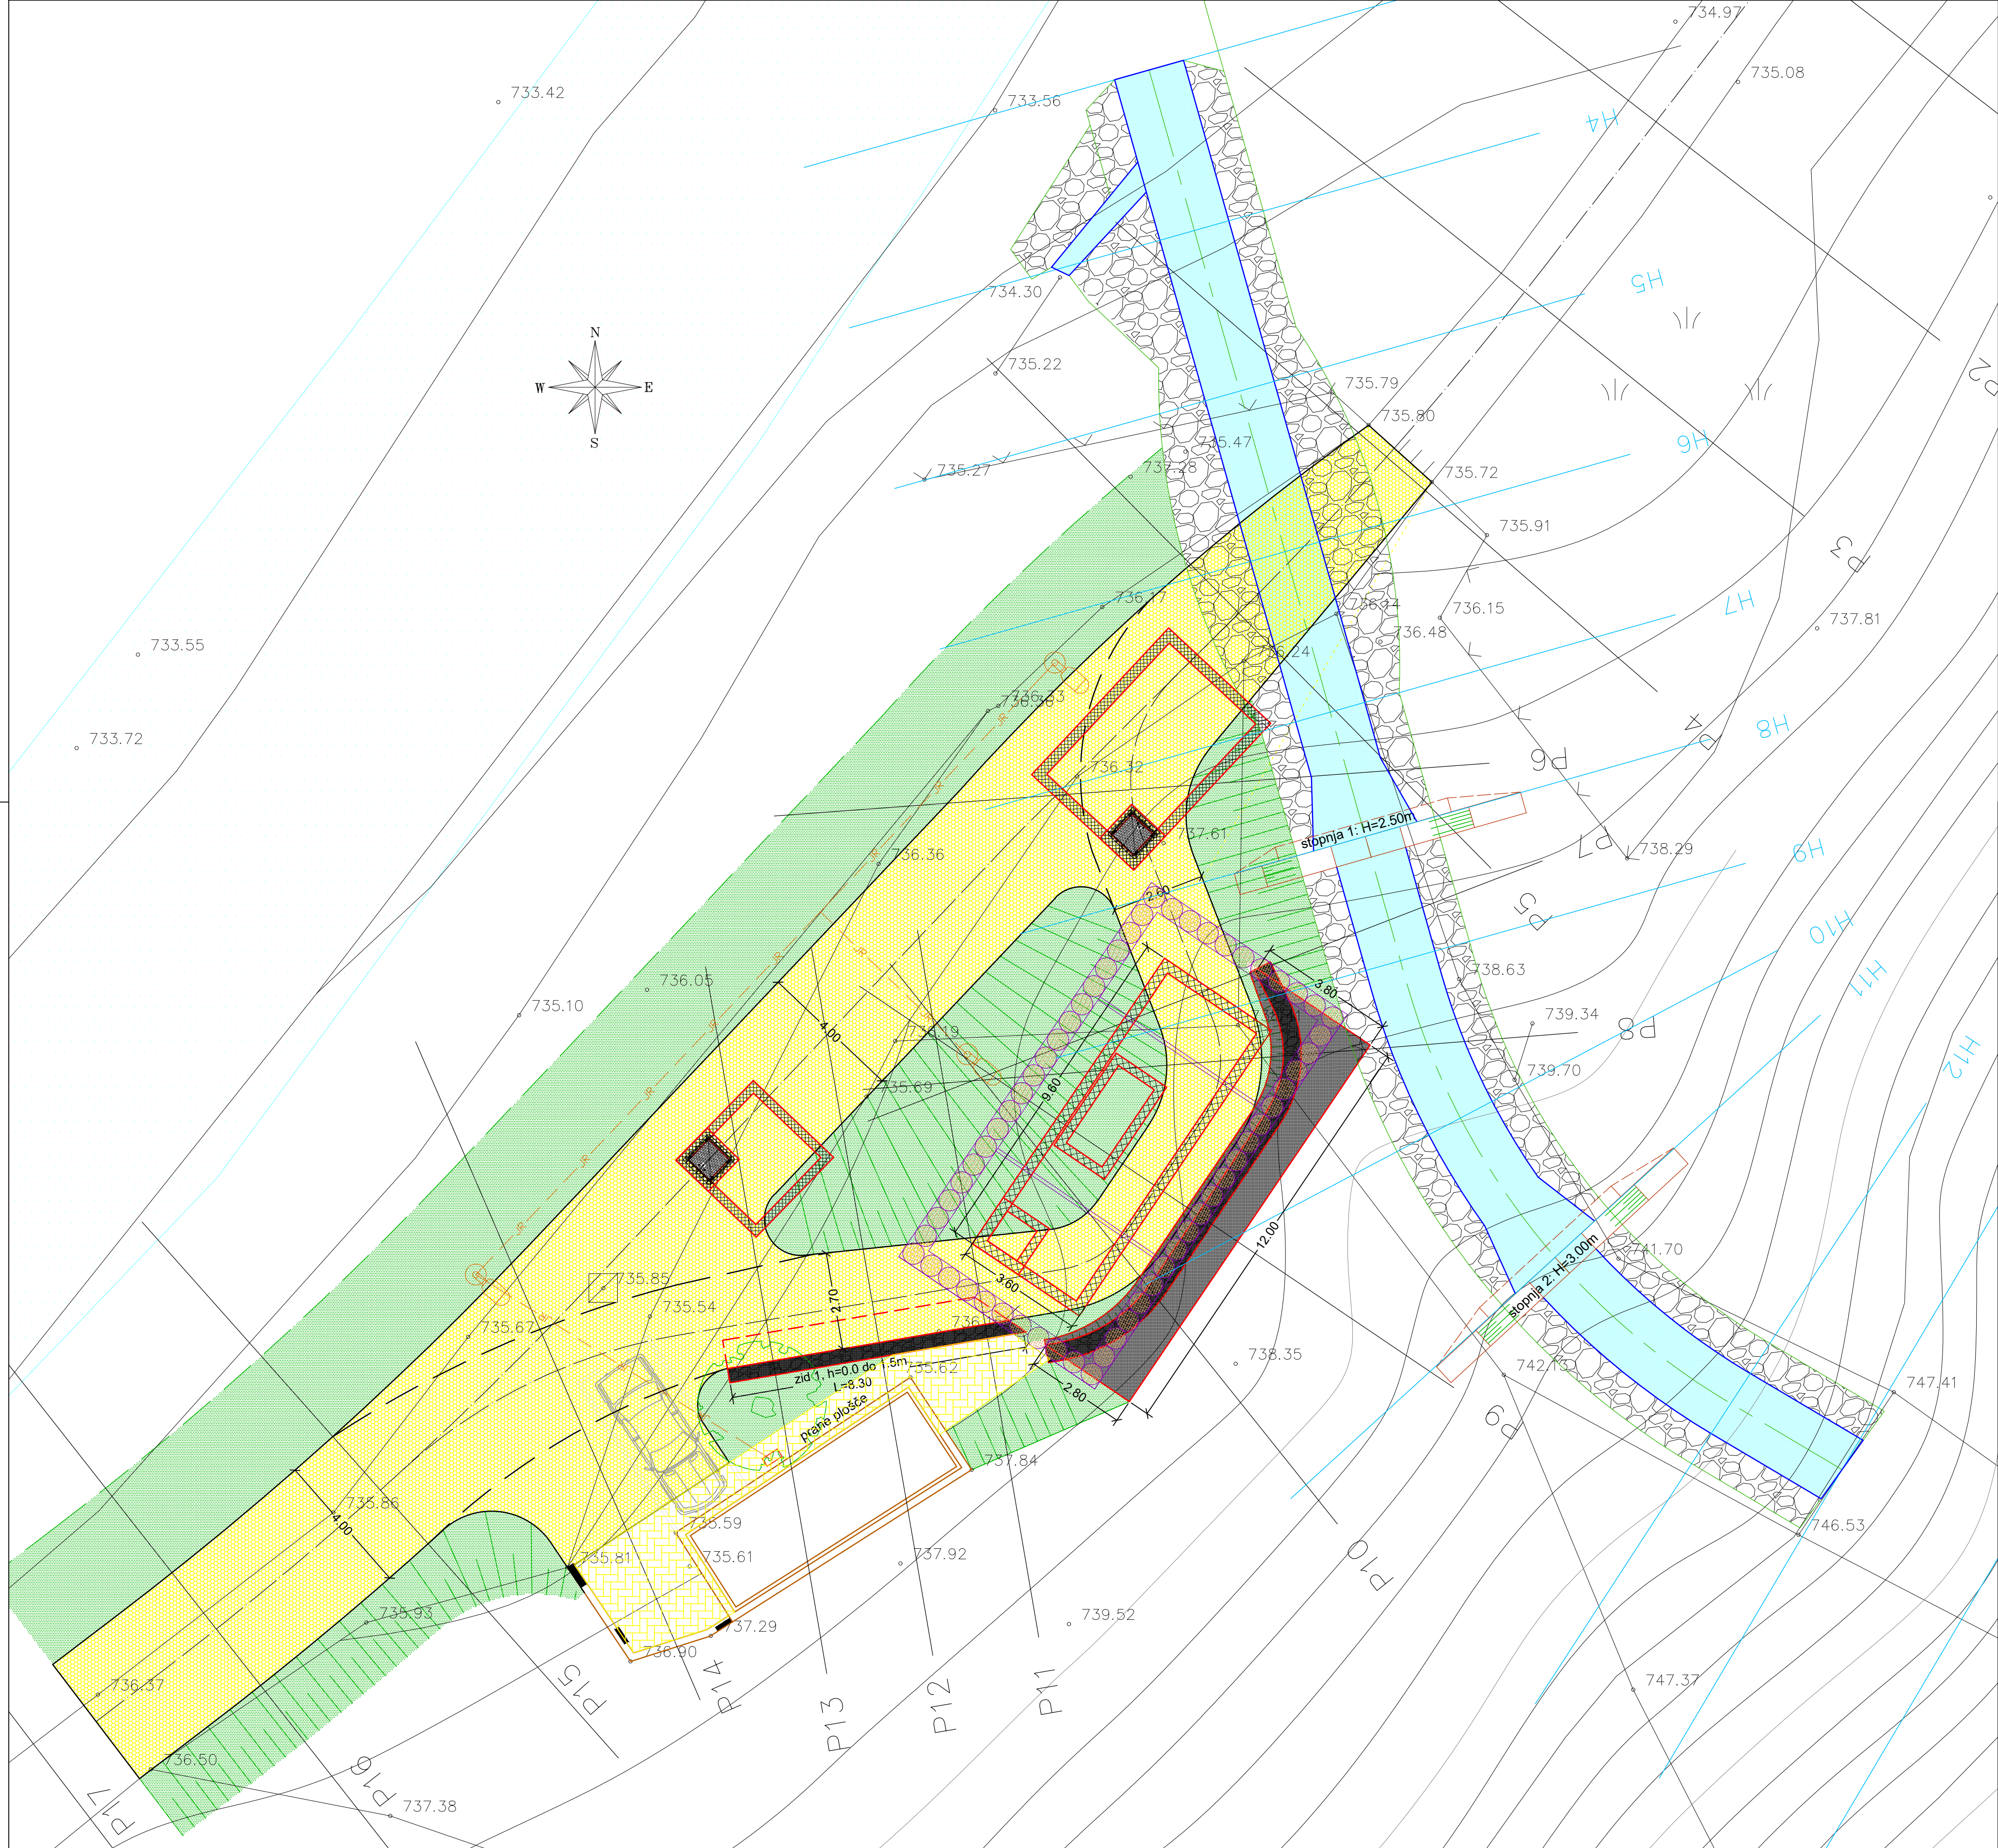


Merilo = 1:100

42-PUV4-Zajetje Pericnik-situacija.dwg

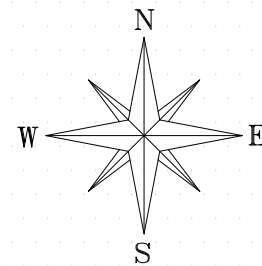

VGRADNJA UV DEZINFEKTORJA NA VODNEM VIRU PERIČNIK

		Investitor:		Narodnik:	
OBČINA JESENICE Cesta Železarjev 6 4270 Jesenice					
Naziv objekta:					
VGRADNJA UV DEZINFEKTORJA NA VODNEM VIRU PERIČNIK					
Vsebina, naslov risbe: Gradbena situacija in zunanja ureditev projektirano stanje					
Ime in priimek:		Id. številka:	Podpis:	Vrsta risbe:	2/1 - načrt gradbeništva načrt vgradnje UV dezinfektorja
Poslavljeni: Uroš FERJAN, udig.		G-1488			
Izdal: Uroš FERJAN, udig.		G-1488	Številka projekta:	E-204	Številka risbe: E-204/UV
Kontroliral:			Vrsta proj. dokumentacije:	PZI	Številka risbe: 2/1.G.2
Datum: oktober 2021		Merilo: 1:100			
Evidenčni št. sprememb:					