


k.o. 2171-Dovje

Merilo = 1:100

42-PUV4-Zajetje Pericnik-situacija.dwg

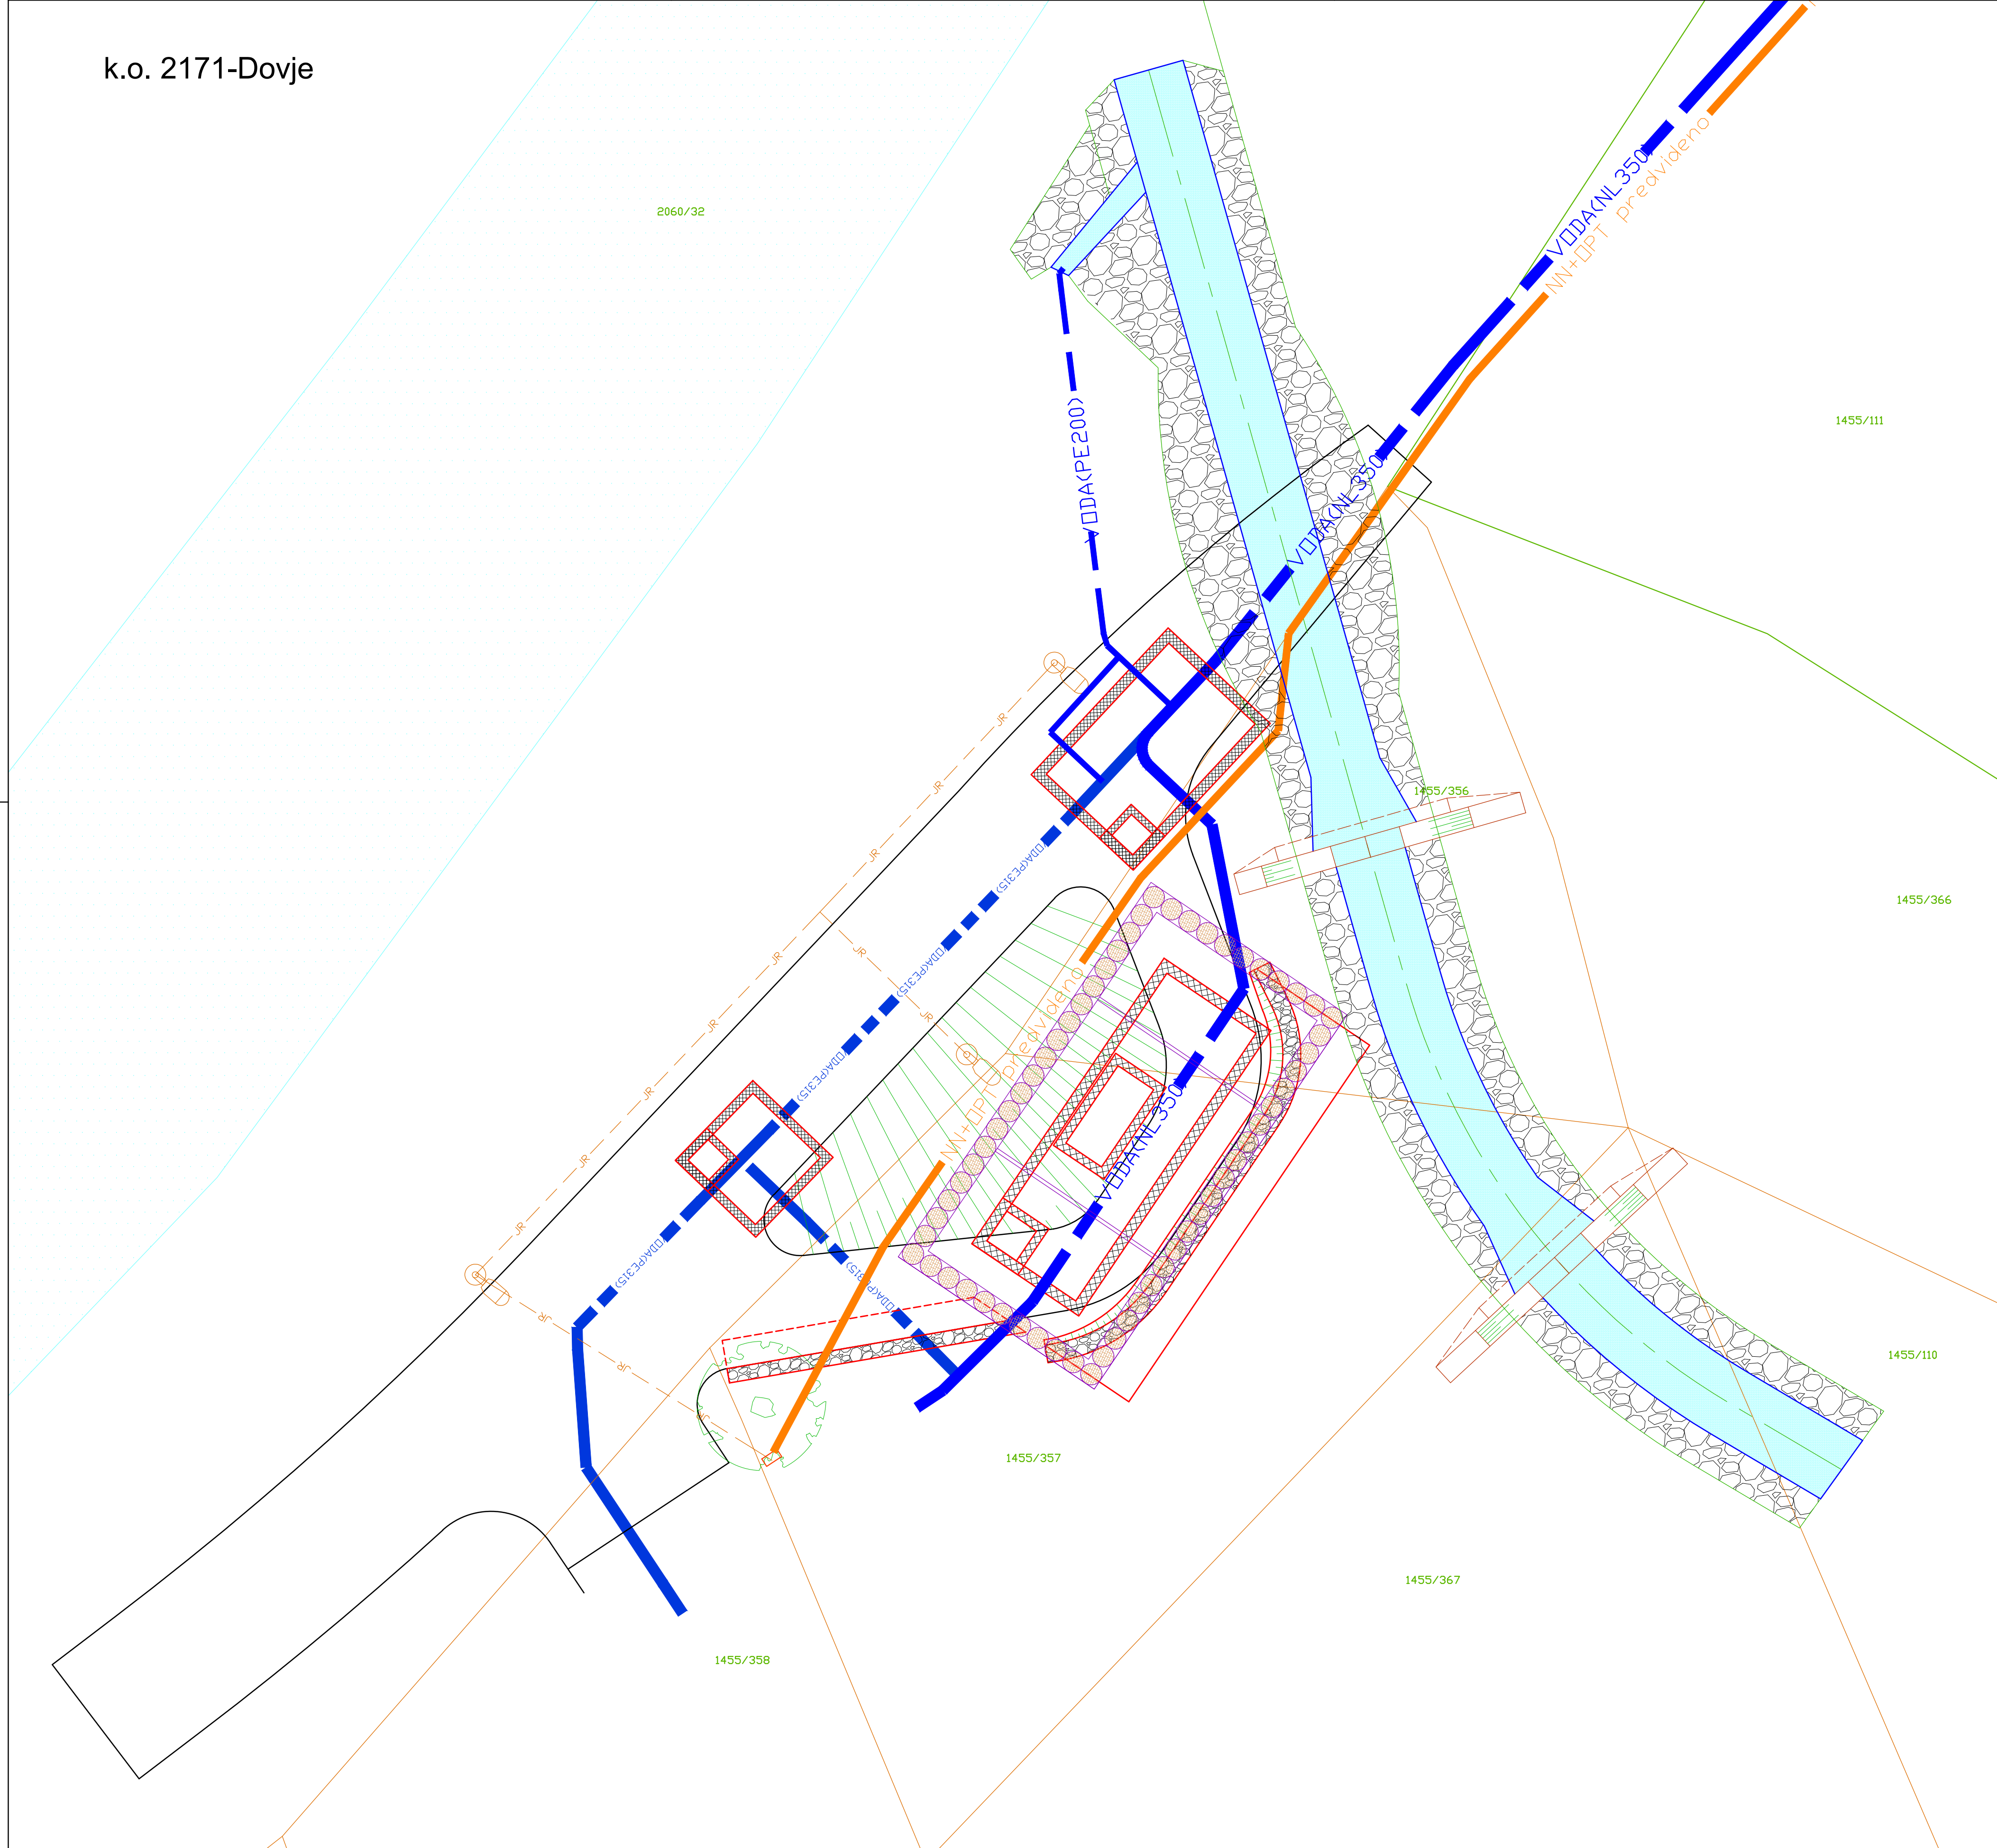

VGRADNJA UV DEZINFЕКТОРЈА
NA VODNEM VIRU PERIČNIK

| | | | | |
|--|--|----------------------|--------------------------------|---|
| www.phce.si | Investitor: | | Naročnik: | |
| | OBČINA JESENICE Cesta železarjev 6 4270 Jesenice | | | |
| | Naziv objekta: | | | |
| | VGRADNJA UV DEZINFЕКТОРЈА NA VODNEM VIRU PERIČNIK | | | |
| Vsebina, naslov risbe: | | Katastrska situacija | | |
| Ime in priimek: | | Id. številka: | Podpis: | Vrsta načrta: |
| Prostovoljni inženir: Uroš FERJAN, udig. | | G-1488 | | 2/1 - načrt gradbeništva načrt vgradnje UV dezinfektorja |
| Izdal: Uroš FERJAN, udig. | | G-1488 | Številka projekta: | Številka risbe: |
| Kontroliral: | | | E-204 | E-204/UV |
| Datum: oktober 2021 | | Merilo: 1:100 | Vrsta proj. dokumentacije: PZI | Številka risbe: 2/1.G.17 |
| Evideniranje sprememb: | | | | |