




VZDOLŽNI PREREZ, M 1:50

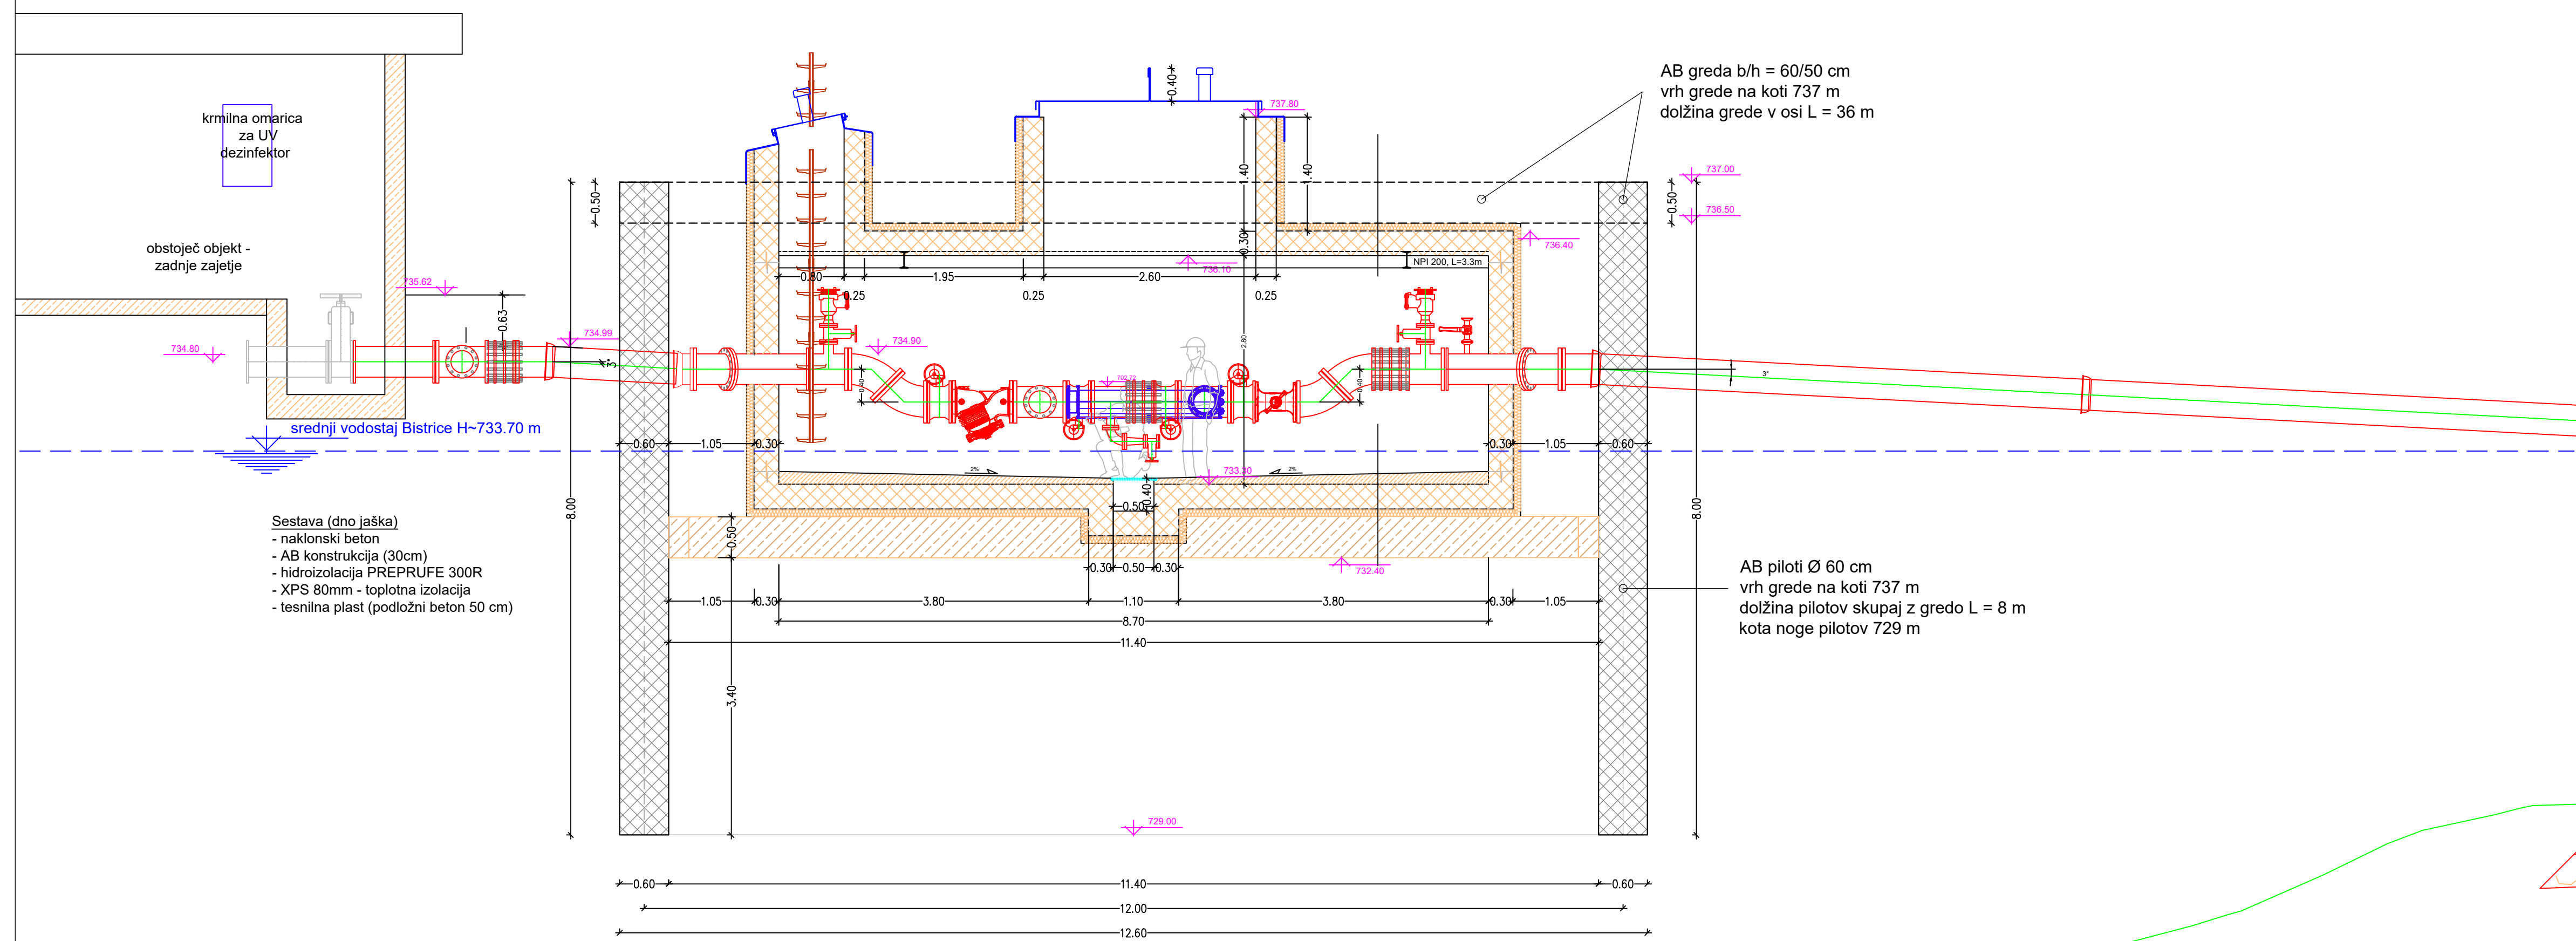


TLORIS zavarovanja, M 1:50

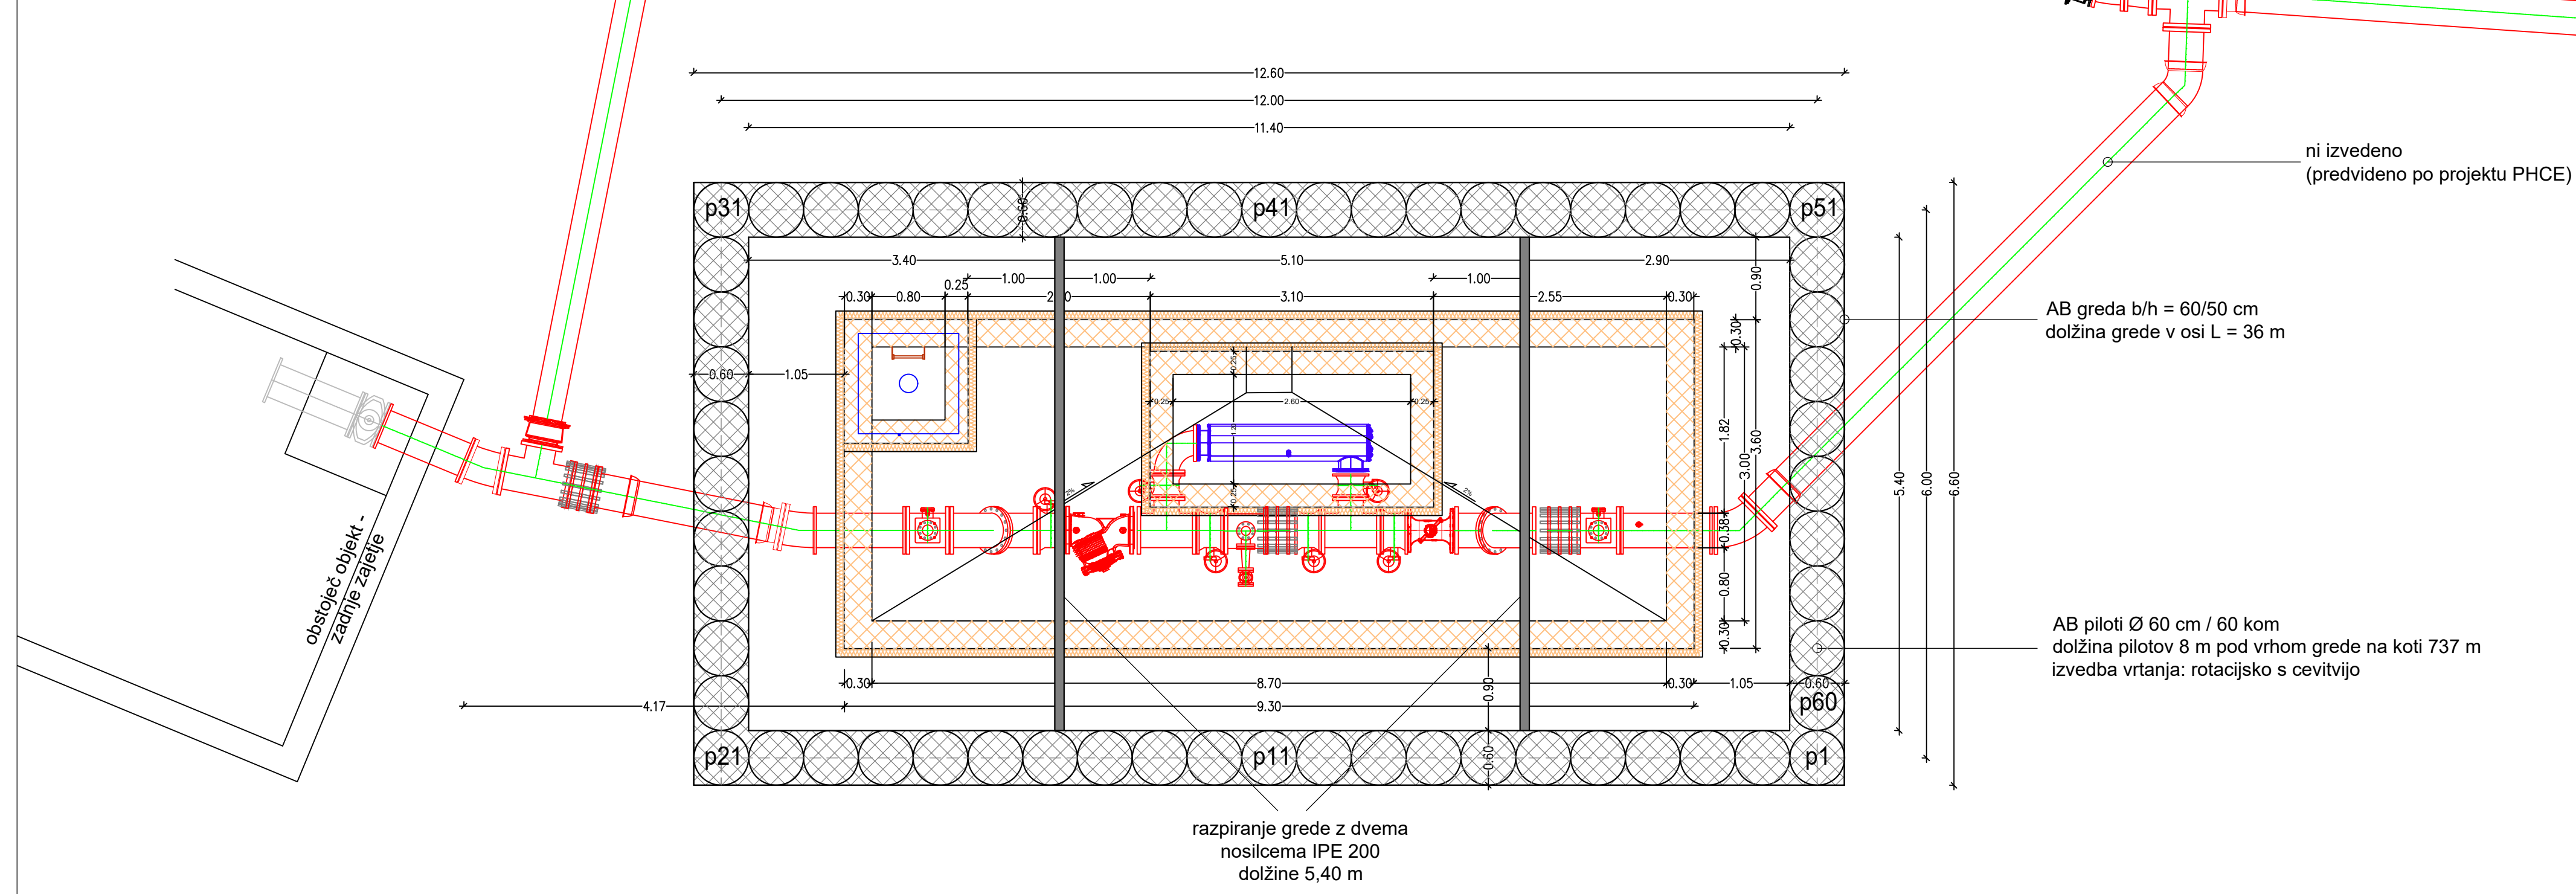

PREČNI PREREZ, M 1:50

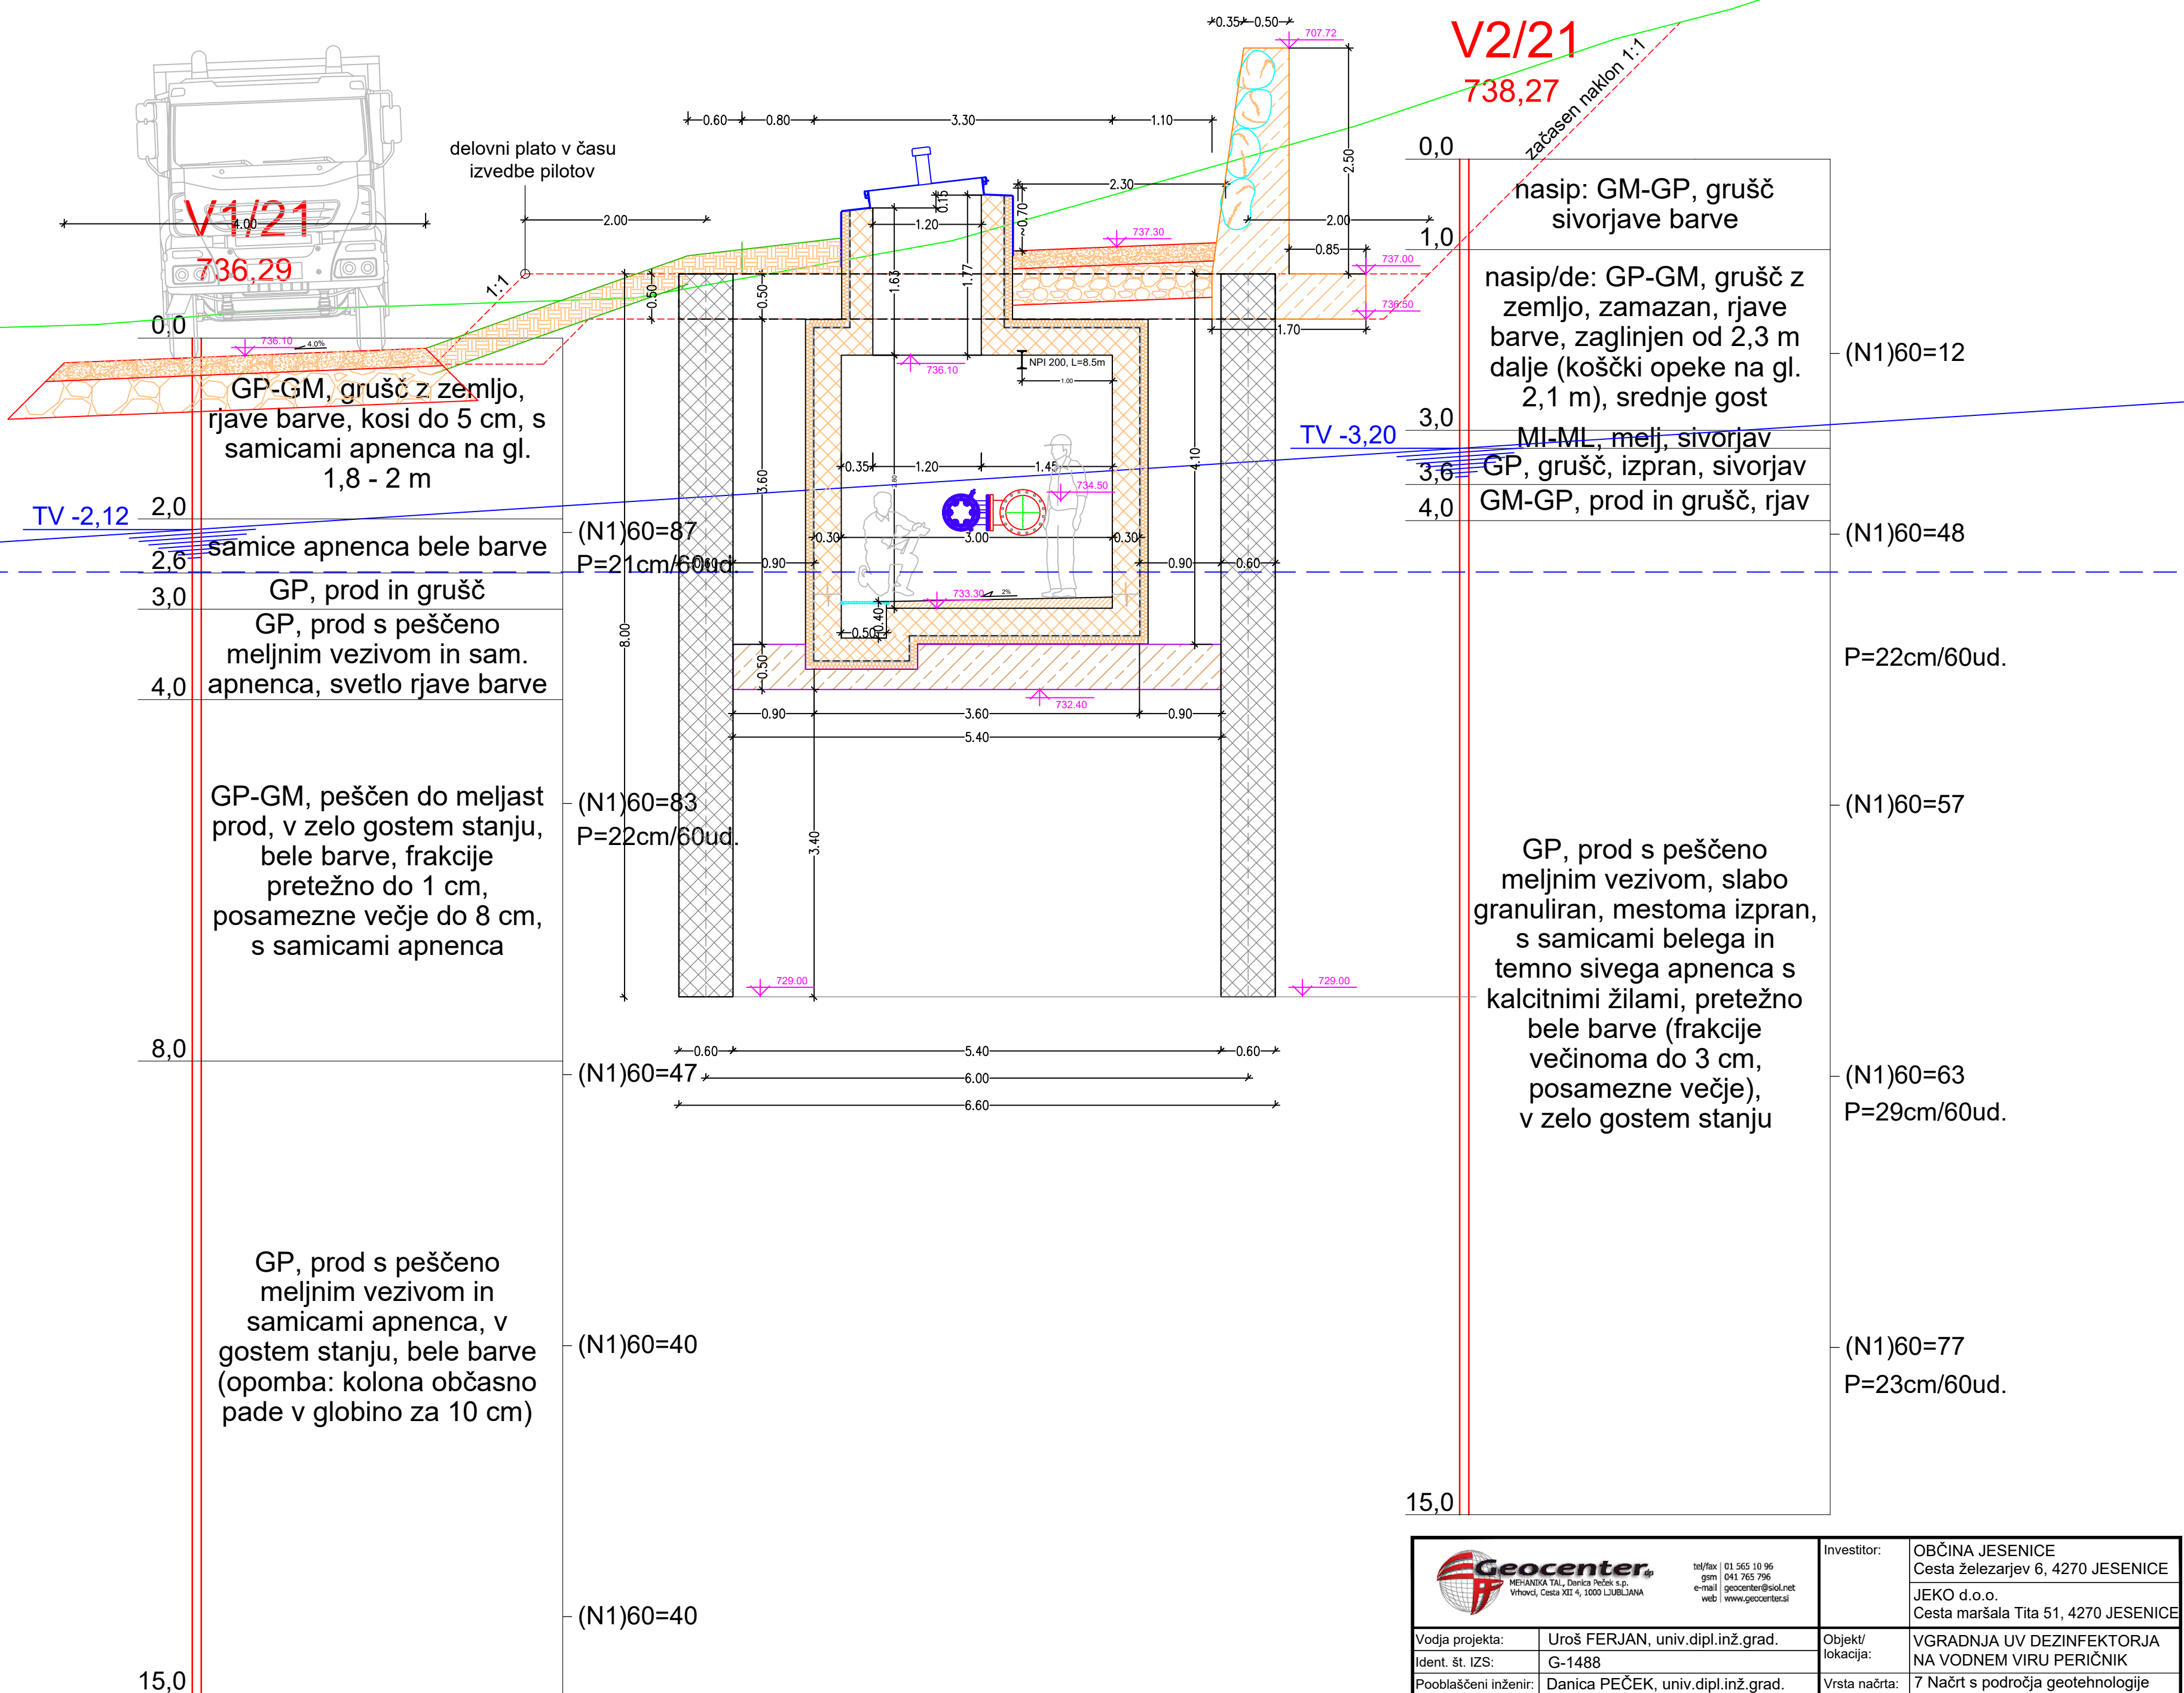

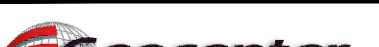