

1. NASLOVNA STRAN NAČRTA

OSNOVNI PODATKI O VZDRŽEVALNIH DELIH

naziv gradnje	Sanacija nadvoza čez železniško progo Spodnji Plavž
kratek opis gradnje	Načrtuje se sanacija nadvoza čez železniško progo Spodnji Plavž. Za izvedbo gradbenih del je potrebno na območju urediti cestno zaporo in vodenje prometa
vrsta gradnje	Redno vzdrževanje cest

DOKUMENTACIJA

vrsta dokumentacije	Elaborat cestne zapore
številka projekta	I/09-SK-69/2026
	☐ sprememba dokumentacije

PODATKI O NAČRTU

strokovno področje načrta	Vzdrževanje objektov
številka načrta	I/09-SK-69/2026
datum izdelave načrta	september 2026
številka izvoda	1 2 3 A

PODATKI O IZDELOVALCU VZDRŽEVALNEGA NAČRTA

Ime in priimek	Sebastjan Klukovič, mag., inž. grad.
Identifikacijska številka vodja del po načrtu:	podpis izdelovalca



PODATKI O IZDELOVALCU

izdelovalec (naziv družbe)	JEKO d.o.o.
naslov	Cesta Maršala Tita 51
vodja vzdrževalnih del	Sebastjan Klukovič, mag., inž. grad.



Odgovorna oseba izdelovalca	Uroš Bučar, univ. dipl. ekon.
	podpis odgovorne osebe

2. VSEBINA

1.	NASLOVNA STRAN NAČRTA
2.	VSEBINA
3.	TEKSTUALNI DEL
4.	POPIS ZAČASNE PROMETNE SIGNALIZACIJE IN OPREME
5.	GRAFIČNI DEL

3. TEKSTUALNI DEL

3.1 Obrazložitev vzroka za zaporo ceste

Za izvedbo sanacije nadvoza čez železniško progo Spodnji Plavž je potrebna začasna prometna ureditev. Priložena grafika predvideva popolno zaporo ceste na območju nadvoza, z izjemo dostopa za gradbišče, ter preusmeritev motornega prometa na obvoz. Namen elaborata je določiti faznost zapore, vodenje motornega in peš prometa ter postavitve začasne prometne signalizacije in prometne opreme. Zapora se načrtuje v času popolne zapore železniške proje Jesenice – Beljak, od 25.9 – 12.11.2026.



Pregledna situacija

3.2 Tehnično poročilo

3.2.1 Vrsta del in vpliv na vse vrste prometa

Predvidena so vzdrževalna oziroma sanacijska dela na nadvozu Spodnji Plavž. Načrtovana je popolna zapora motornega prometa na LC 152171 na območju nadvoza ter izvedbo del v dveh fazah. Območje delovišča posega na cestne in površine za pešce, zato je treba med celotnim trajanjem zapore zagotoviti jasno ločitev gradbišča od površin, ki ostanejo namenjene pešcem. Varovalni koridor se izvede z varovalnimi gradbiščnimi paneli in bočnimi latami. Širina prehoda za pešce mora bi vsaj 1,2 m.

Nadvoz prečka železniško progo Jesenice-Beljak in industrijski tir Kovinar. V neposredni bližini je Visoka zdravstvena šola, zato je varno in neprekinjeno vodenje pešcev pomembno.

Izvedba sanacije nadvoza bo obsegala sanacijo robnih nosilcev in vozni površin s konstrukcijo nosilne plošče.

Načrtovani sta dve fazi del, saj je pločnik preko nadvoza del sistema šolskih poti, zato je potrebno zagotavljati stalen prehod.

Nadvoz bo zaprt za vsa vozila, vključno s kolesarji, preko objekta bo urejeno prehajanje samo za pešce. Intervencijske in javne službe uporabljajo vzporedne obvoze.

3.2.2 Lokacija, tehnični elementi cest in obstoječa ureditev

Predmet zapore je LC 152171 na nadvozu Spodnji Plavž. Stacionaža od 0.150 do 0.243, v skupni dolžini 93 m. Območje obdelave vključuje tudi priključevanje ceste št. 654571 na LC 152171 ter križišče JP 652391 - LC 152171

3.2.5 Posamezne faze začasne prometne ureditve

FAZA 1: Za zagotavljanje nemotenih del na vzhodni strani objekta so pešci vodeni po označeni trasi oz. obstoječem pločniku. Razmejitev oz. varnostni koridor je izveden z montažo panelov gradbiščne ograje in bočnimi latami. Motorni promet je skozi območje nadvoza zaprt. Pri vstopu in izstopu tovornih in drugih vozil iz gradbišča je potrebno dosledno zapiranje gradbišča.

FAZA 2: Za zagotavljanje nemotenih del na zahodni strani objekta se koridor za pešce prestavi na vzhodni del objekta. Koridor za pešce zagotovi od križišča JP 652411 in 152171, skozi gradbišče na južno stran prometne zapore. Na južni strani se koridor za pešce preusmeri na obstoječi pločnik, zato v drugi fazi del na gradbišče ni možene dostop z južne smeri. Koridor za pešce je zavarovan z bočnimi latami 7102 z odsevnim trakom in panelno aluminijasto ograjo višine 2 m. Motorni promet ostane preusmerjen na obvoz. Prometni režim faze 1 in 2 ostane nespremenjen tudi v nočnem času.

3.2.6 Obvoz pri popolni zavori


Načrtovani so obvoz preko krožišča Kovinar. V smeri Hrušice in Sp. Plavža po JP 652391, v smeri proti Podmežakli pa preko državne ceste R2 Jesenice - Rateče.

3.4 Besedilo za objavo v sredstvih javnega obveščanja

PREDLOG BESEDILA ZA OBJAVO:

Obveščamo, da bo zaradi sanacije nadvoza čez železniško progo Spodnji Plavž od 29.5.2026 do 12.11.2026 vzpostavljena popolna zavora LC 152171 na območju nadvoza Spodnji Plavž. Motorni promet bo preusmerjen po vzporednih cestah. Pešci bodo vodeni po označenem in zavarovanem koridorju. Udeležence v prometu prosimo za upoštevanje začasne prometne signalizacije in strpnost.

4. POPIS ZAČASNE PROMETNE SIGNALIZACIJE IN OPREME

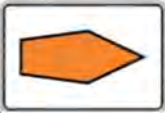Poz.	Grafika	Oznaka	Naziv	Faza 1 [kos]	Faza 2 [kos]	Sočasno [kos]
1		1125	Delo na cesti	6	6	6
2		4806	Besedilno pojasnilo	6	6	6
3		4105 / 4105-1 / -2 / -3	Smer do mesta zapore	4	4	4
4		3309 / 3309-1 / -2	Smer obvoza	8	8	8
5		4106	Prometni cilj obvoza	2	2	2
6		2202	Prepovedan promet v obeh smereh	2	2	2
7		4602	Izjema glede izrecne odredbe	2	2	2
8		7101 / 7101-1	Čelna zapora	2	2	2
9		7102 (različica po smeri)	Bočna ovira / bočne late			po izmeri
10		7201	Oranžna luč na tabli čelne zapore	2	2	2
11		7202	Utripajoča rumena luč	6	6	6

5. GRAFIČNI PRIKAZI

Št. risbe	Naslov risbe	Merilo
1	Pregledna situacija	1:500
2	Križišče JP 654571 - LC 152171 faza 1	1:250
3	Križišče JP 654571 - LC 152171 faza 2	1:250
4	Križišče JP 652391 - LC 152171 faza 1 in 2	1:300
5	Gradbišče FAZA 1	1:300
6	Gradbišče FAZA 2	1:300
7	Obvoz preko krožišča Kovinar	1:300


Pripravil:

Sebastjan Klukovič, mag., inž. grad.



Merilo = 1:1000

Elaborat cestne zapore - SANACIJA NADVOZA ČEZ ŽELEZNIŠKO PROGO Sp. Plavž

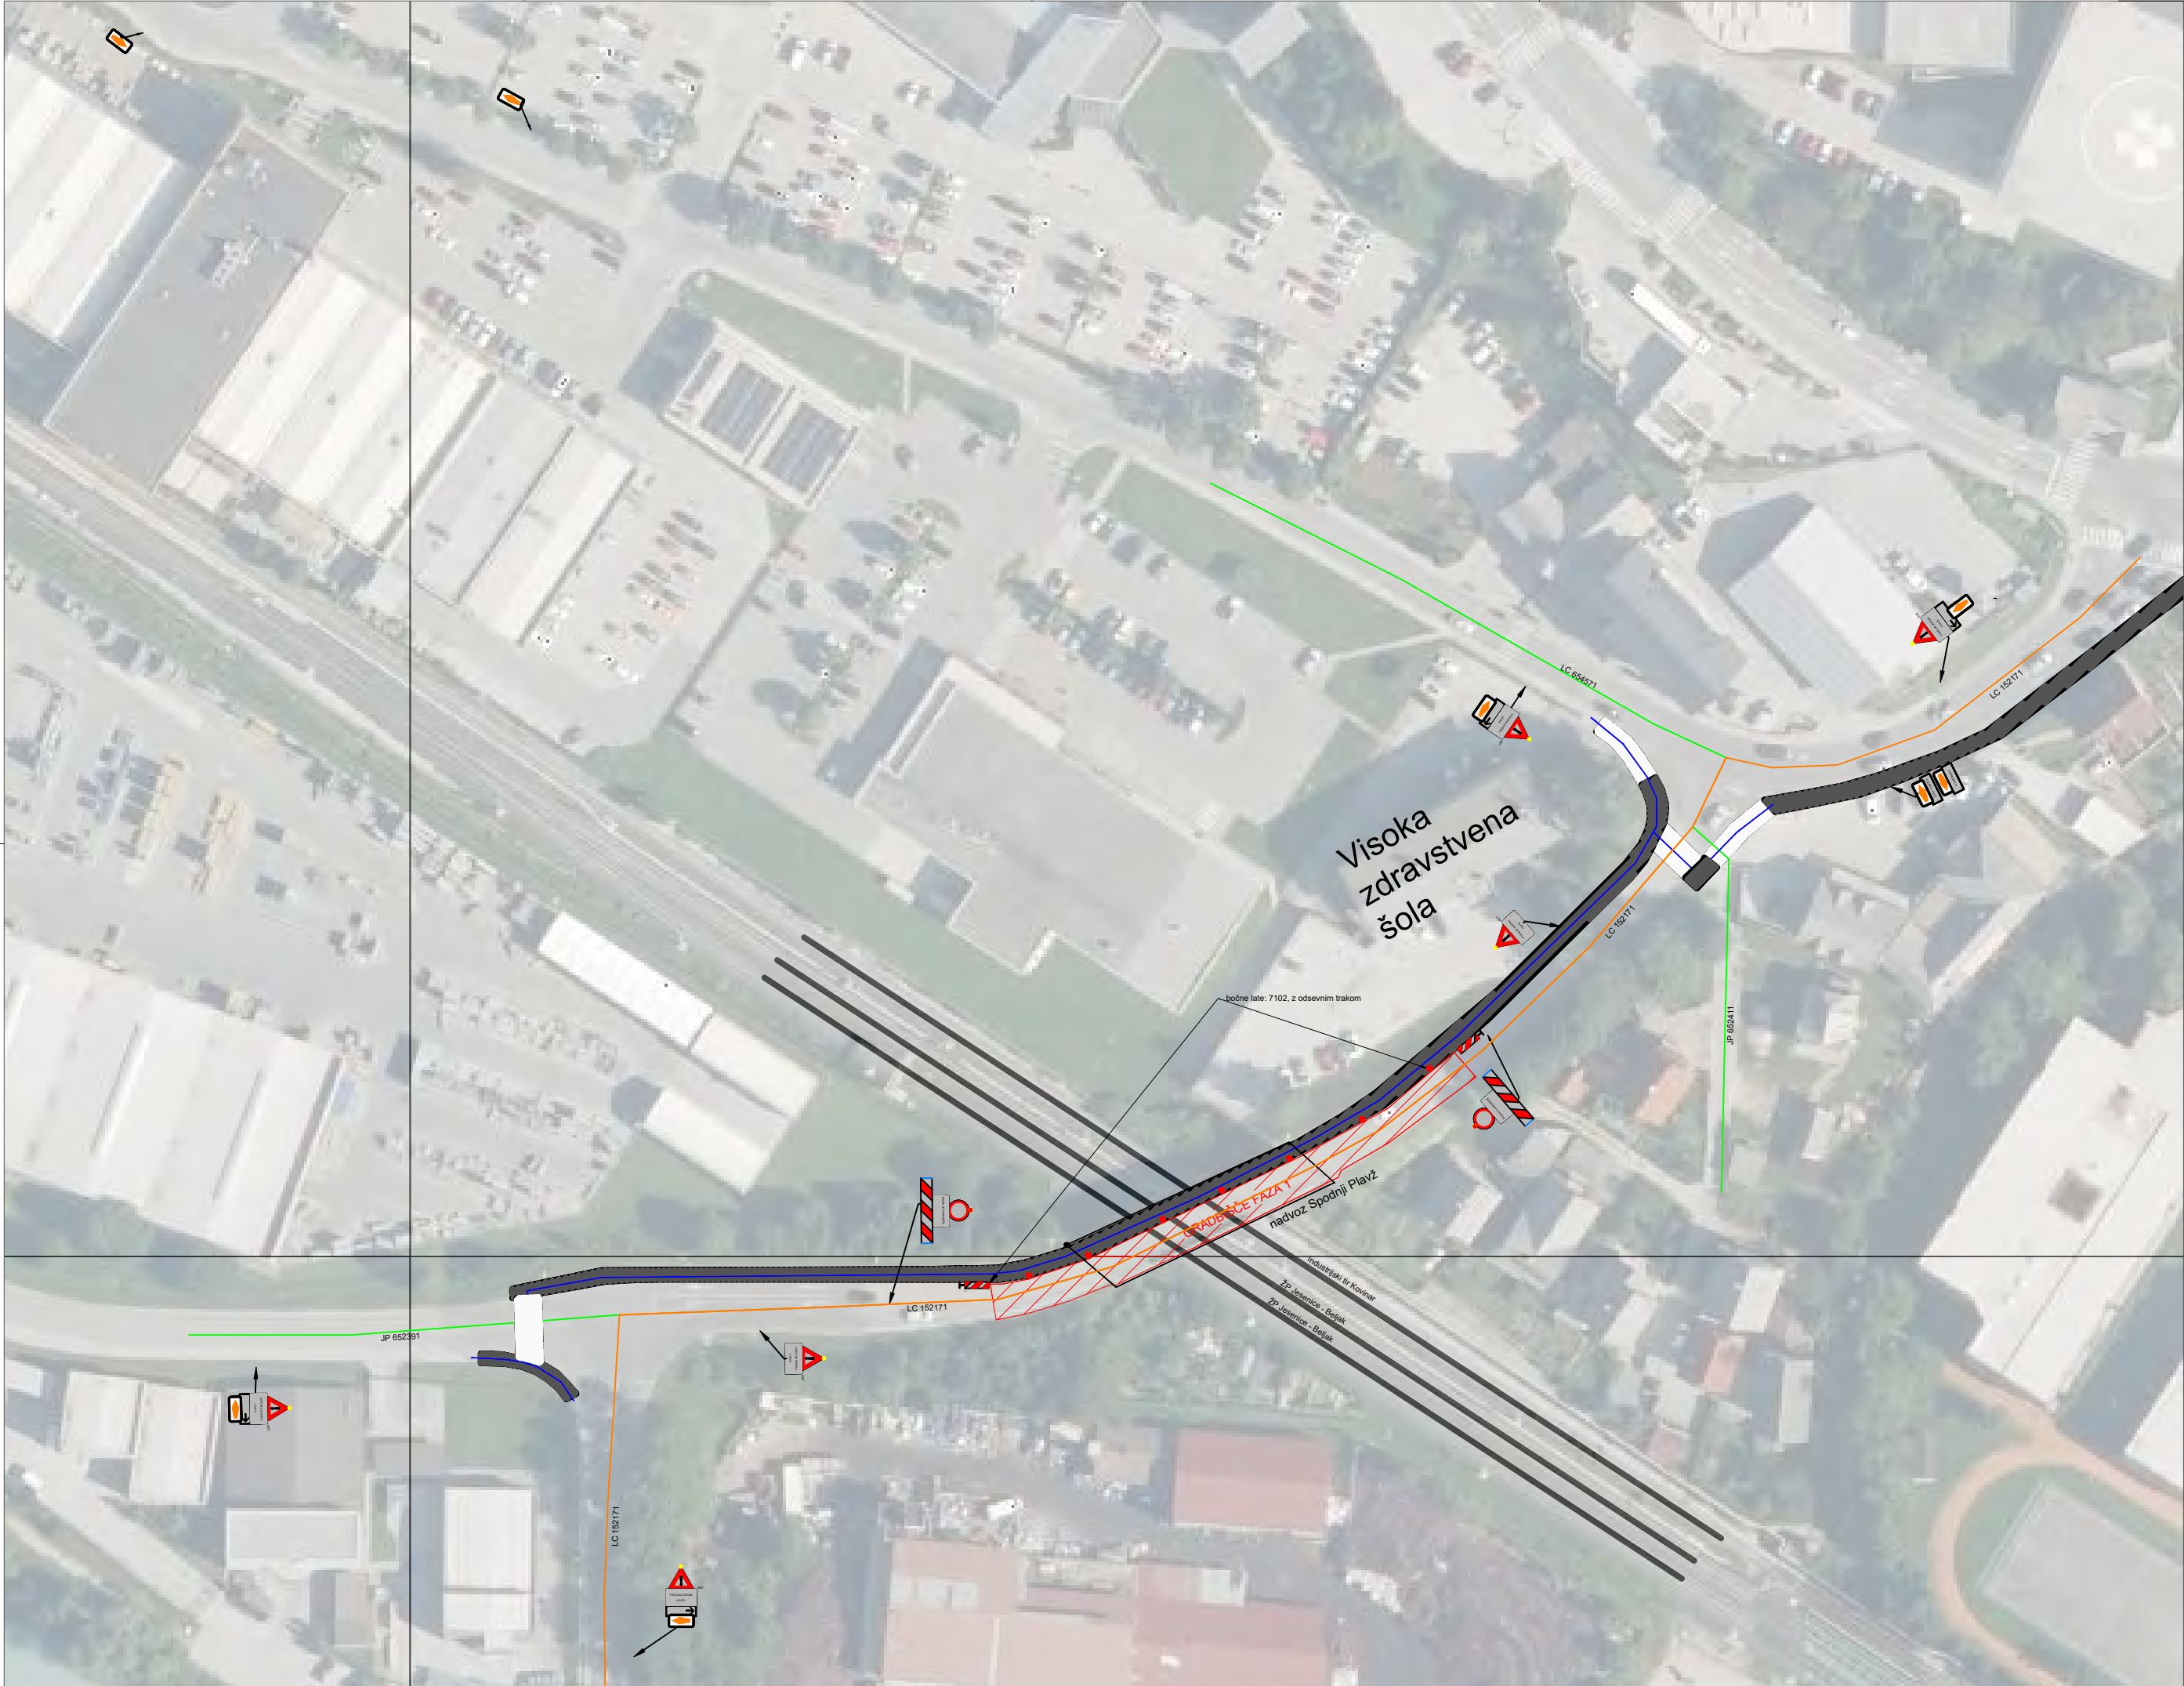

Legenda:

- PREHOD ZA PEŠČE
- PLOČNIK
- JAVNA POT
- LOKALNA CESTA
- GRADBIŠČE
- VODENJE PEŠČEV

Investitor: Občina Jesenice

Izdela:

Obdelal: Sebastijan Klukovič, mag., inž. grad.

Podpis: *Sebastijan Klukovič*

Objekt: Elaborat cestne zapore - SANACIJA NADVOZA ČEZ ŽELEZNIŠKO PROGO Sp. Plavž

Vrsta projekta: Elaborat cestne zapore

Št. projekta: I/09-SK-68/2026

Vsebinska risba: Pregledna situacija

Datum: september 2026 Merilo = 1:1000

Merilo = 1:250

LC 654571

LC 152177

LC 1

Investitor: Občina Jesenice

Izdelal:



Obdelal: Sebastjan Klukovič, mag., inž. grad.

Podpis:

Objekt: Elaborat cestne zapore - SANACIJA
NADVOZA ČEZ ŽELEZNIŠKO PROGO Sp. Plavž

Vrsta projekta: Elaborat cestne zapore


Št. projekta: I/09-SK-68/2026

Vsebina risbe: Križišče JP 654571 - LC 152171
faza 1

Datum: september 2026 Merilo = 1:250


Merilo = 1:250

Elaborat cestne zapore - SANACIJA NADVOZA ČEZ ŽELEZNIŠKO PROGO Sp. Plavž

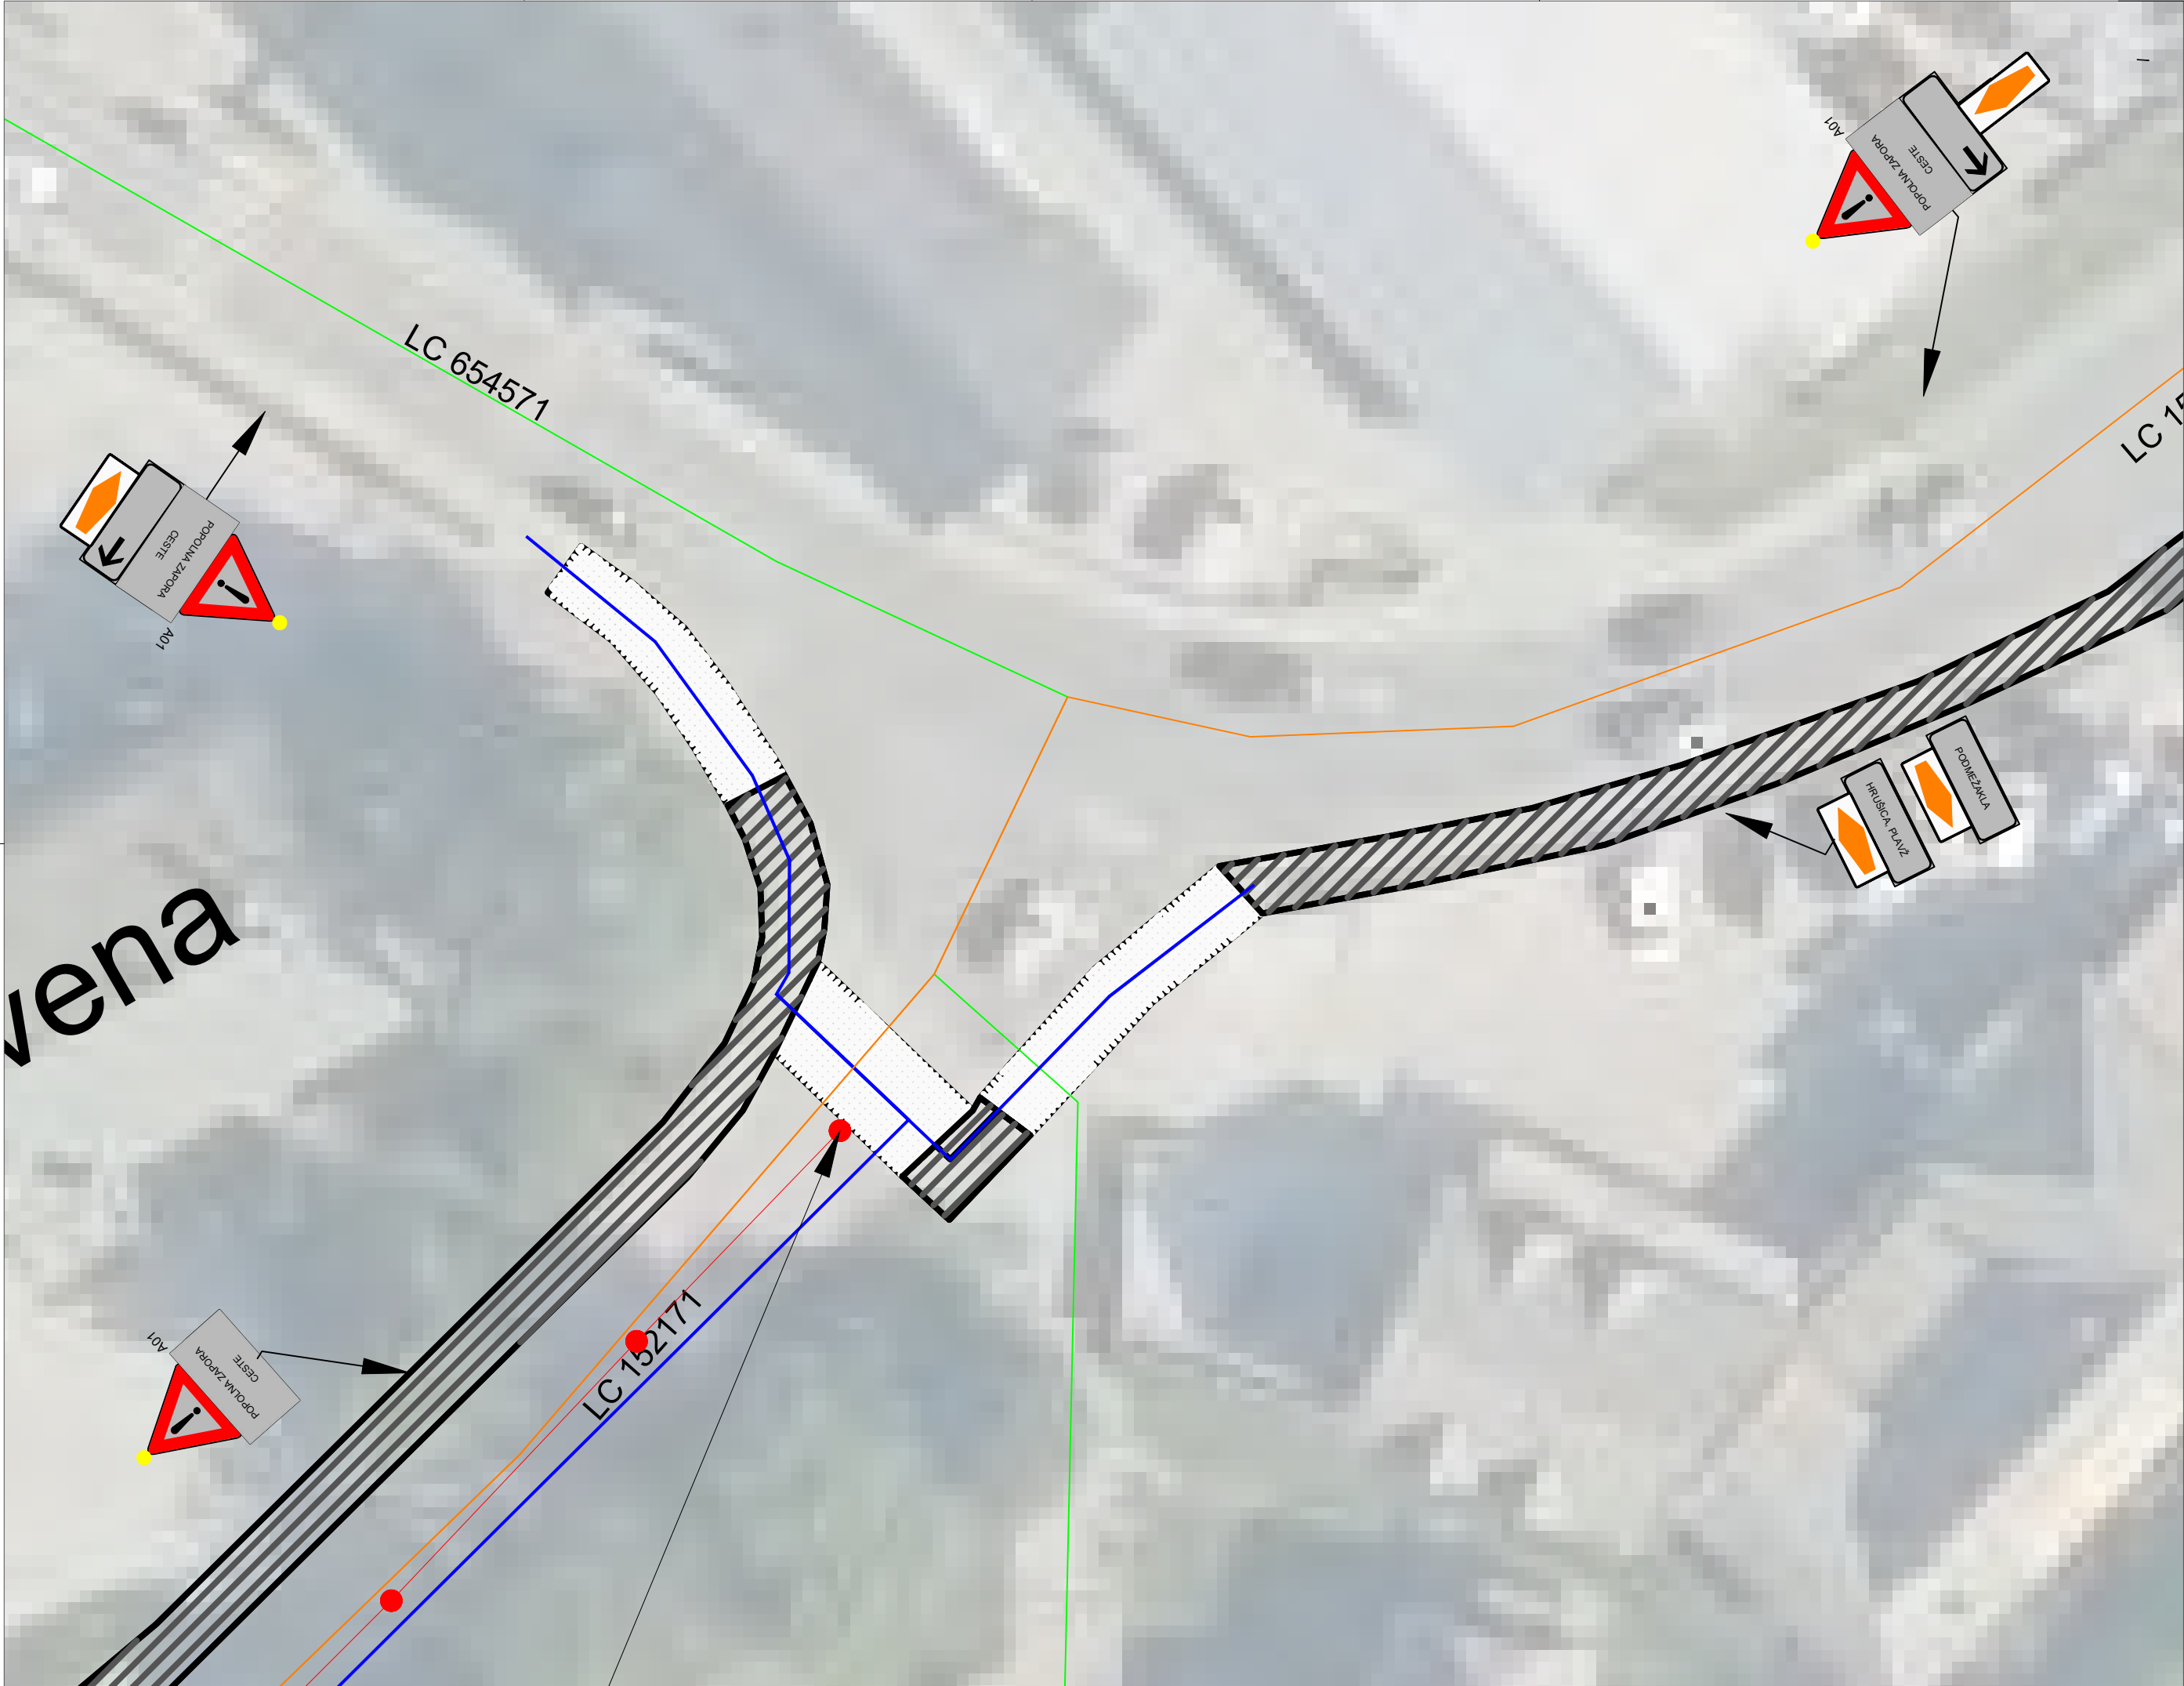

- Legenda:
- PREHOD ZA PEŠCE
 - PLOČNIK
 - JAVNA POT
 - LOKALNA CESTA
 - GRADBIŠČE
 - VODENJE PEŠCEV

Investitor: Občina Jesenice	
Izdela:	
Obdelal: Sebastjan Klukovič, mag., inž. grad.	
Podpis:	
Objekt: Elaborat cestne zapore - SANACIJA NADVOZA ČEZ ŽELEZNIŠKO PROGO Sp. Plavž	
Vrsta projekta: Elaborat cestne zapore	
Št. projekta: I/09-SK-68/2026	
Vsebinska risba: Križišče JP 654571 - LC 152171 faza 2	
Datum: september 2026	Merilo = 1:250

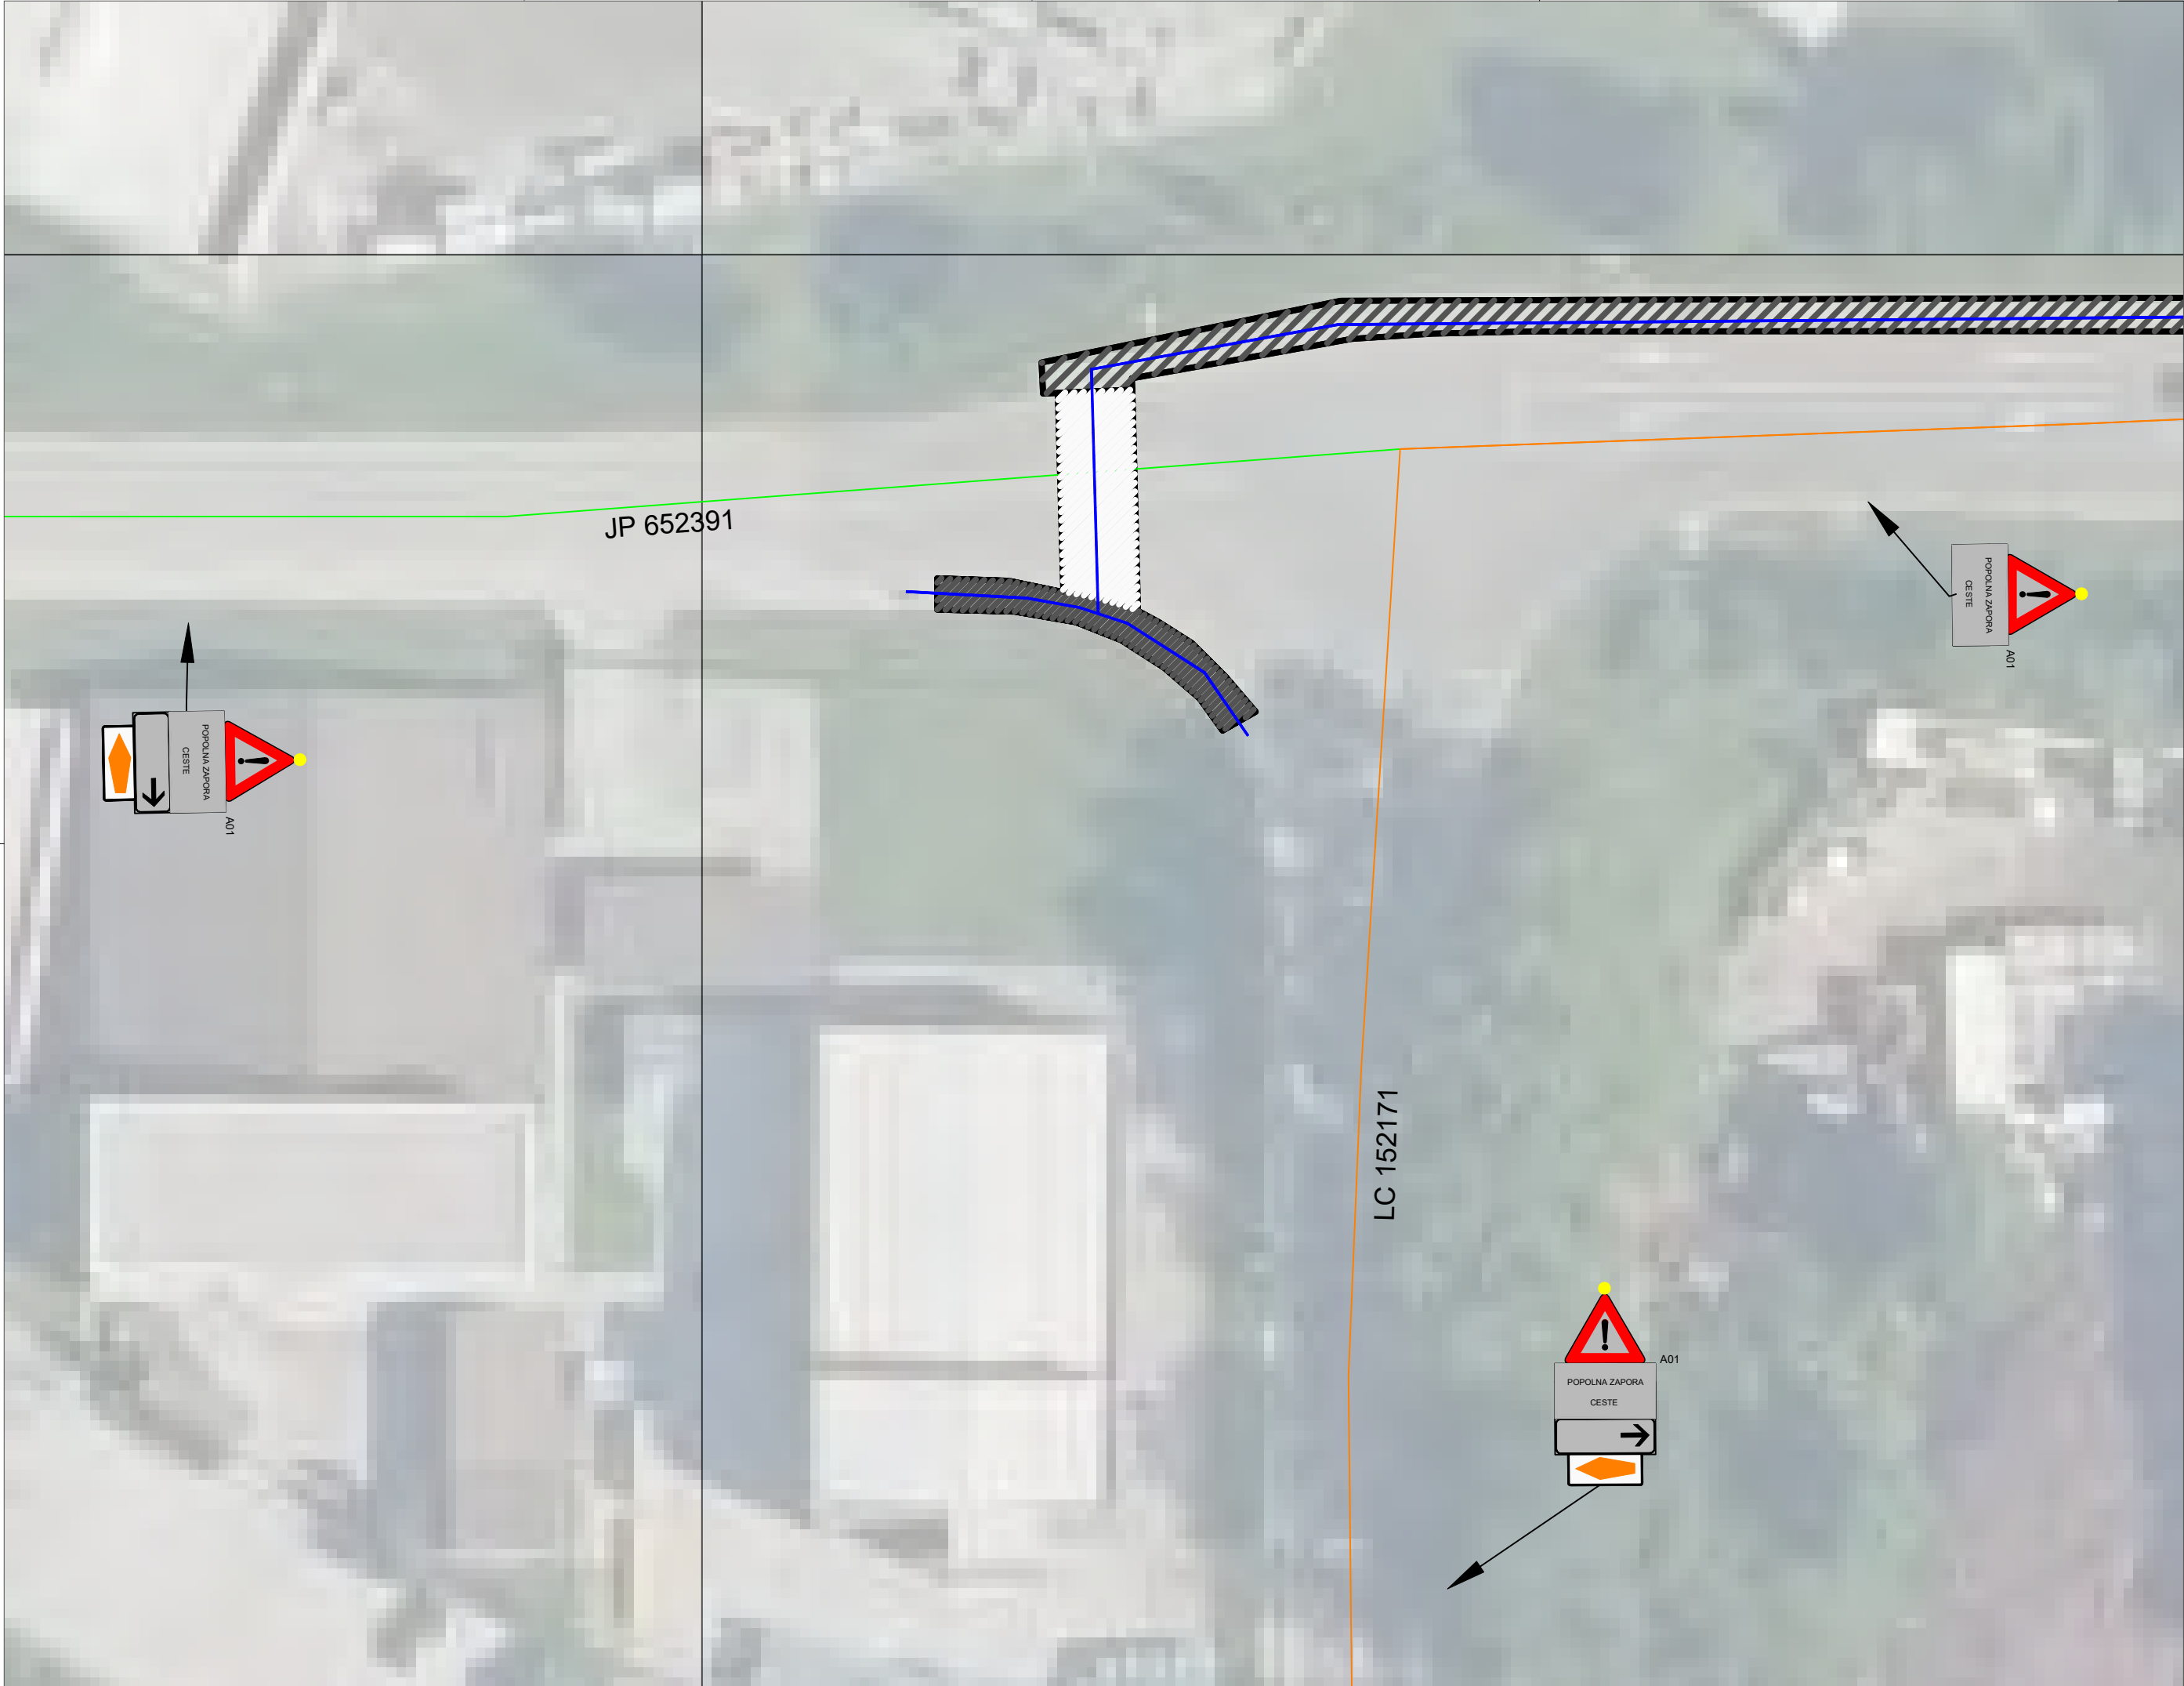


- Legenda:
- PREHOD ZA PEŠCE
 - PLOČNIK
 - JAVNA POT
 - LOKALNA CESTA
 - GRADBIŠČE
 - VODENJE PEŠCEV

Investitor: Občina Jesenice	
Izdela:	
Obdelal: Sebastjan Klukovič, mag., inž. grad.	
Podpis:	
Objekt: Elaborat cestne zapore - SANACIJA NADVOZA ČEZ ŽELEZNIŠKO PROGO Sp. Plavž	
Vrsta projekta: Elaborat cestne zapore	
Št. projekta: I/09-SK-68/2026	
Vsebina risbe: Križišče JP 652391 - LC 152171 faza 1 in 2	
Datum: september 2026	Merilo = 1:300

Merilo = 1:300

Elaborat cestne zapore - SANACIJA NADVOZA ČEZ ŽELEZNIŠKO PROGO Sp. Plavž

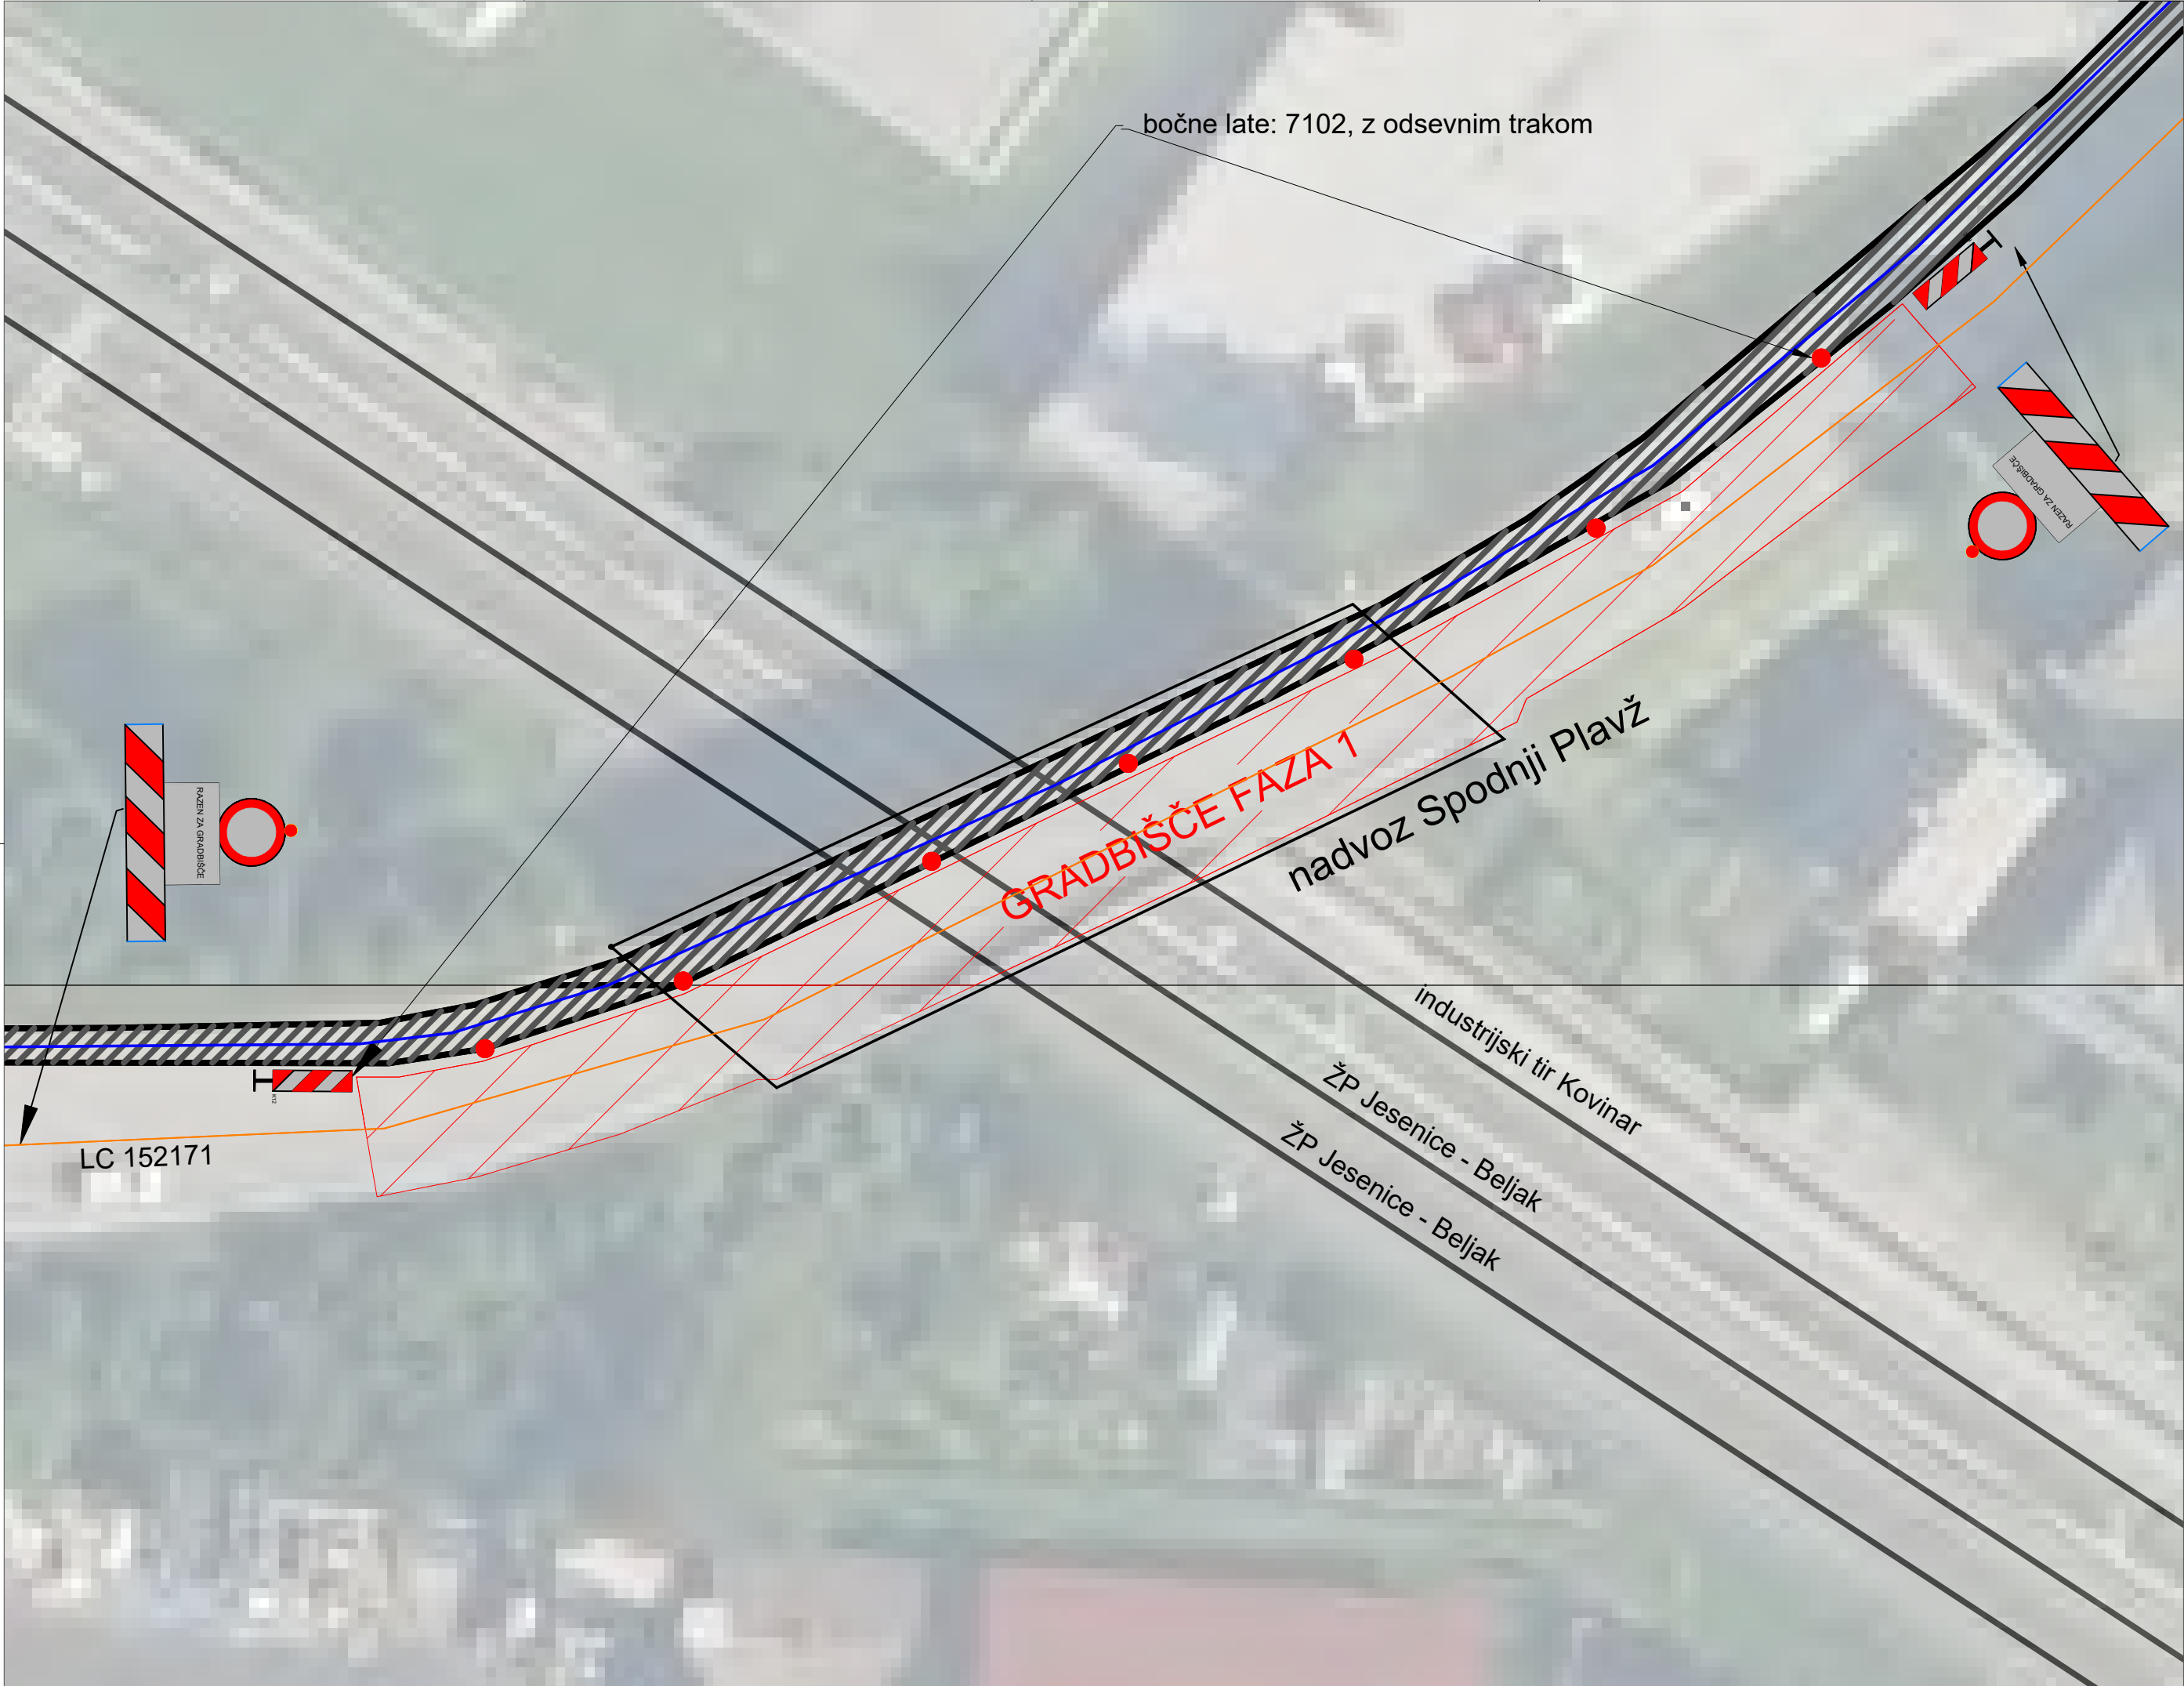

- Legenda:
- PREHOD ZA PEŠČE
 - PLOČNIK
 - JAVNA POT
 - LOKALNA CESTA
 - GRADBIŠČE
 - VODENJE PEŠČEV

Investitor: Občina Jesenice	
Izdela:	
Obdelal: Sebastjan Klukovič, mag., inž. grad.	
Podpis:	
Objekt: Elaborat cestne zapore - SANACIJA NADVOZA ČEZ ŽELEZNIŠKO PROGO Sp. Plavž	
Vrsta projekta: Elaborat cestne zapore	
Št. projekta: I/09-SK-68/2026	
Vsebina risbe: Gradbišče FAZA 1	
Datum: september 2026	Merilo = 1:300

Visoka zdravstvena šola

GRADBIŠČE FAZA 2

42 nadvoz Spodnji Plavž

Koridor za pešce

- bočne late: 7102, z odsevnim trakom
- panelna alu ograja 2 m

Legenda:


Investitor: Občina Jesenice	
Izdelač:	
	
Obdelal: Sebastjan Klukovič, mag., inž. grad.	
Podpis:	
Objekt: Elaborat cestne zapore - SANACIJA NADVOZJA ŽEZ ŽELEZNIŠKO PRIGO Sp. s.p. Izvz.	
Vrsta projekta: Elaborat cestne zapore	
Št. projekta: I/09-SK-68/2026	
Vsebinska risba: Gradbišče FAZA 1	
Datum: september 2026	Merilo = 1:300

Merilo = 1:300

Elaborat cestne zapore - SANACIJA NADVOZA ČEZ ŽELEZNIŠKO PROGO Sp. Plavž



- Legenda:
- PREHOD ZA PEŠČE
 - PLOČNIK
 - JAVNA POT
 - LOKALNA CESTA
 - GRADBIŠČE
 - VODENJE PEŠČEV

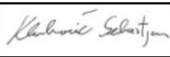Investitor: Občina Jesenice	
Izdela:	
	
Obdelal: Sebastjan Klukovič, mag., inž. grad.	
Podpis:	
Objekt: Elaborat cestne zapore - SANACIJA NADVOZA ČEZ ŽELEZNIŠKO PROGO Sp. Plavž	
Vrsta projekta: Elaborat cestne zapore	
Št. projekta: I/09-5K-68/2026	
Vsečina risbe: Obvoz preko krožišča Kovinar	
Datum: september 2026	Merilo = 1:300