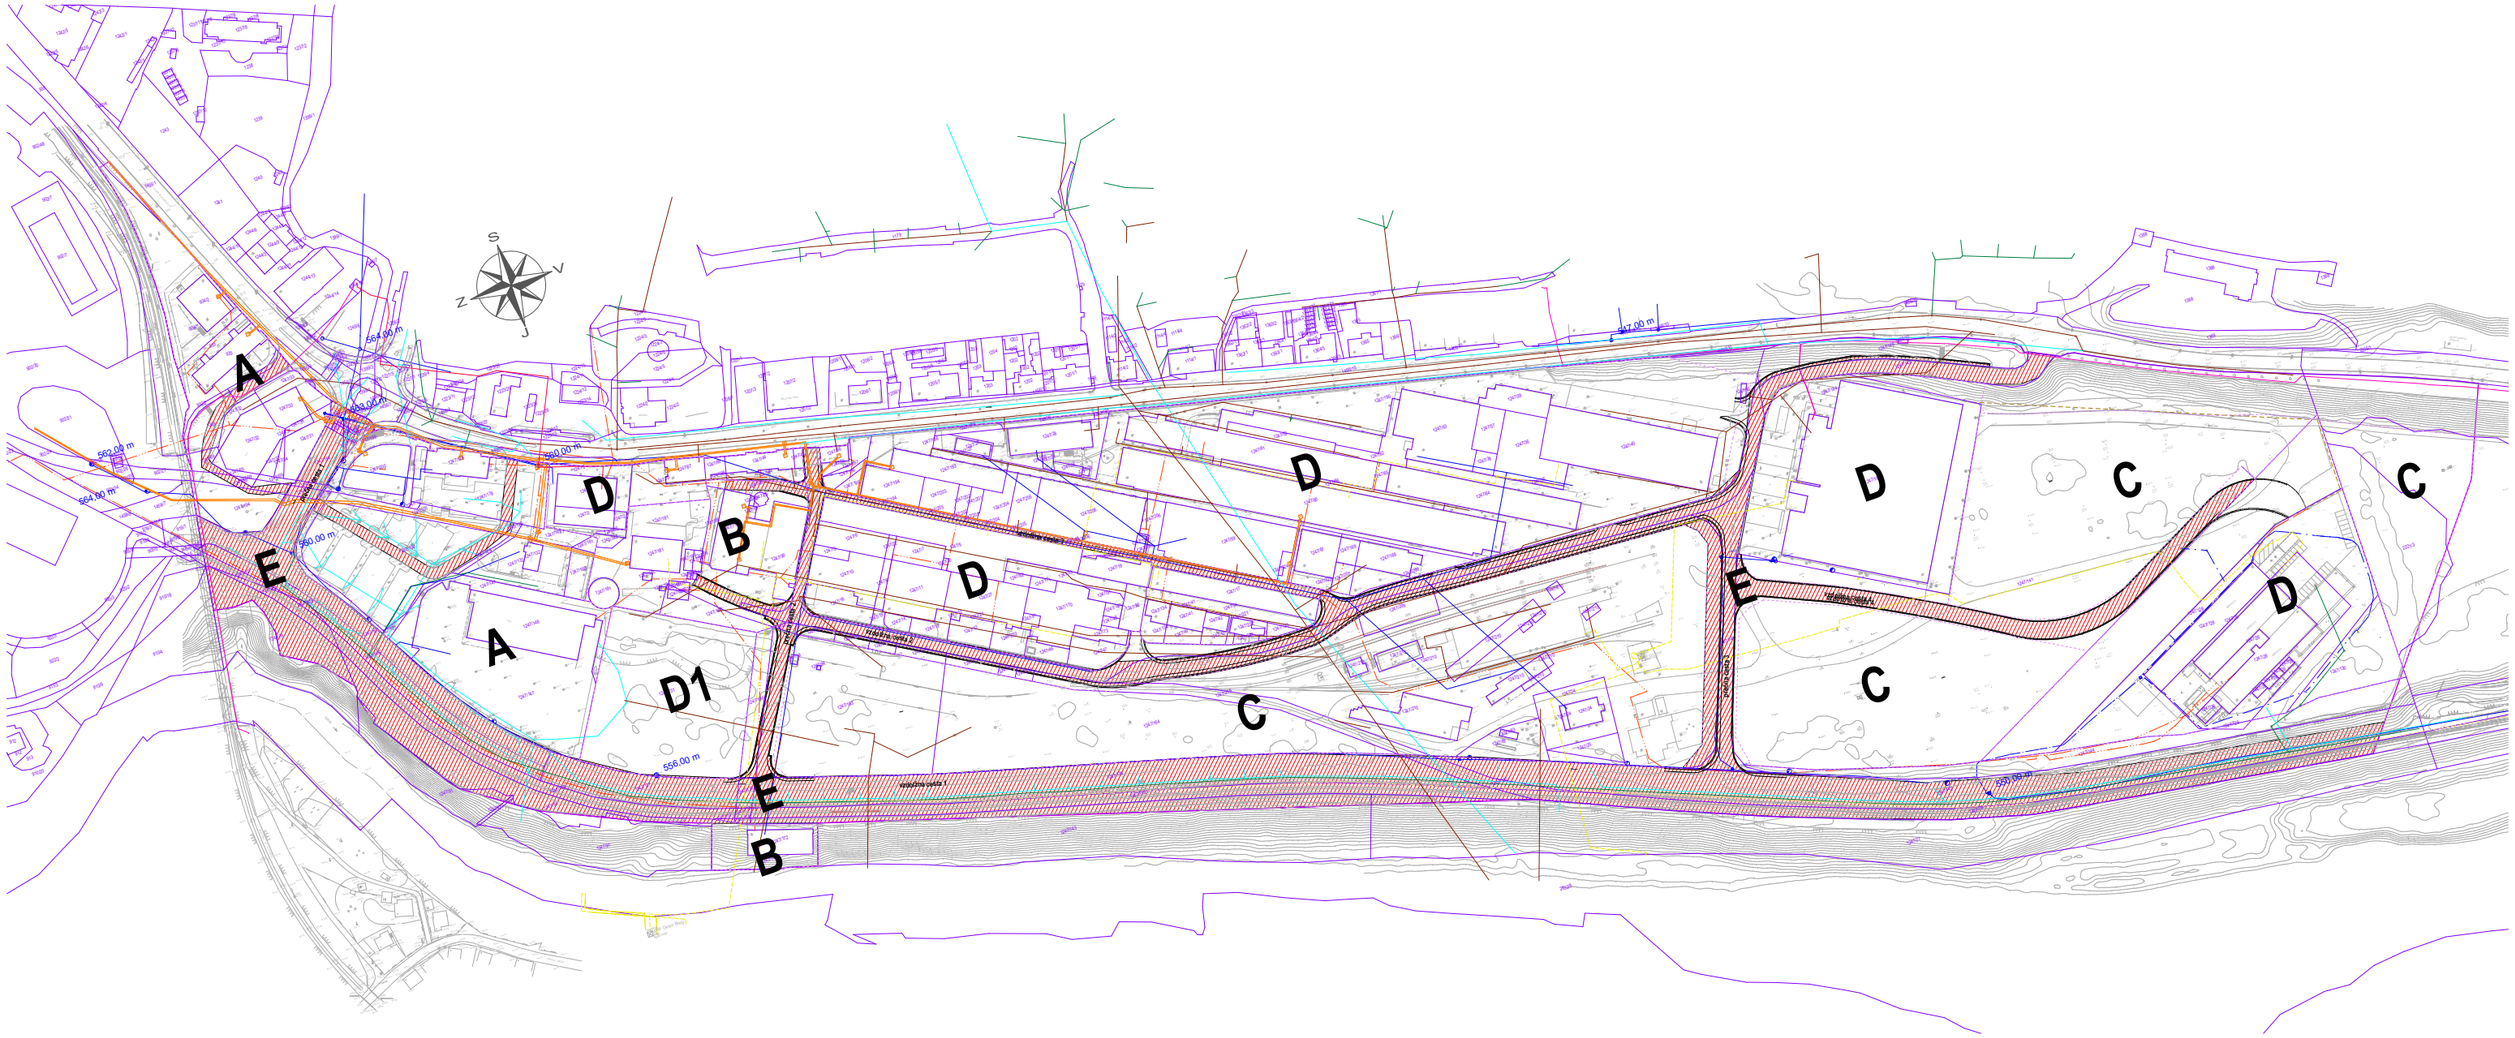

vodovod - obstoječ
meja območja urejanja
vročevod - obstoječ
parcelne meje (februar 2017)
plinovod - obstoječ
elektrika (ENOS) - obstoječa
elektrika (Elektro gorenjska) - obstoječe NN omrežje
elektrika (Elektro gorenjska) - obstoječe SN omrežje
fekalna kanalizacija - obstoječa
mešana kanalizacija - obstoječa
meteorna kanalizacija - obstoječa
glavni koridorji za gradnjo gospodarske javne infrastrukture
prenosni plinovod - predviden

ZN Poslovna cona Jesenice

Prikaz ureditev glede poteka omrežij in priključevanja objektov na gospodarsko javno infrastrukturo ter grajeno javno dobro

Kartografska podloga:	**Geodetski načrt (februar 2017)**	Merilo:	**1:3500**
Datum:	**september 2019**	List številka:	**3**