


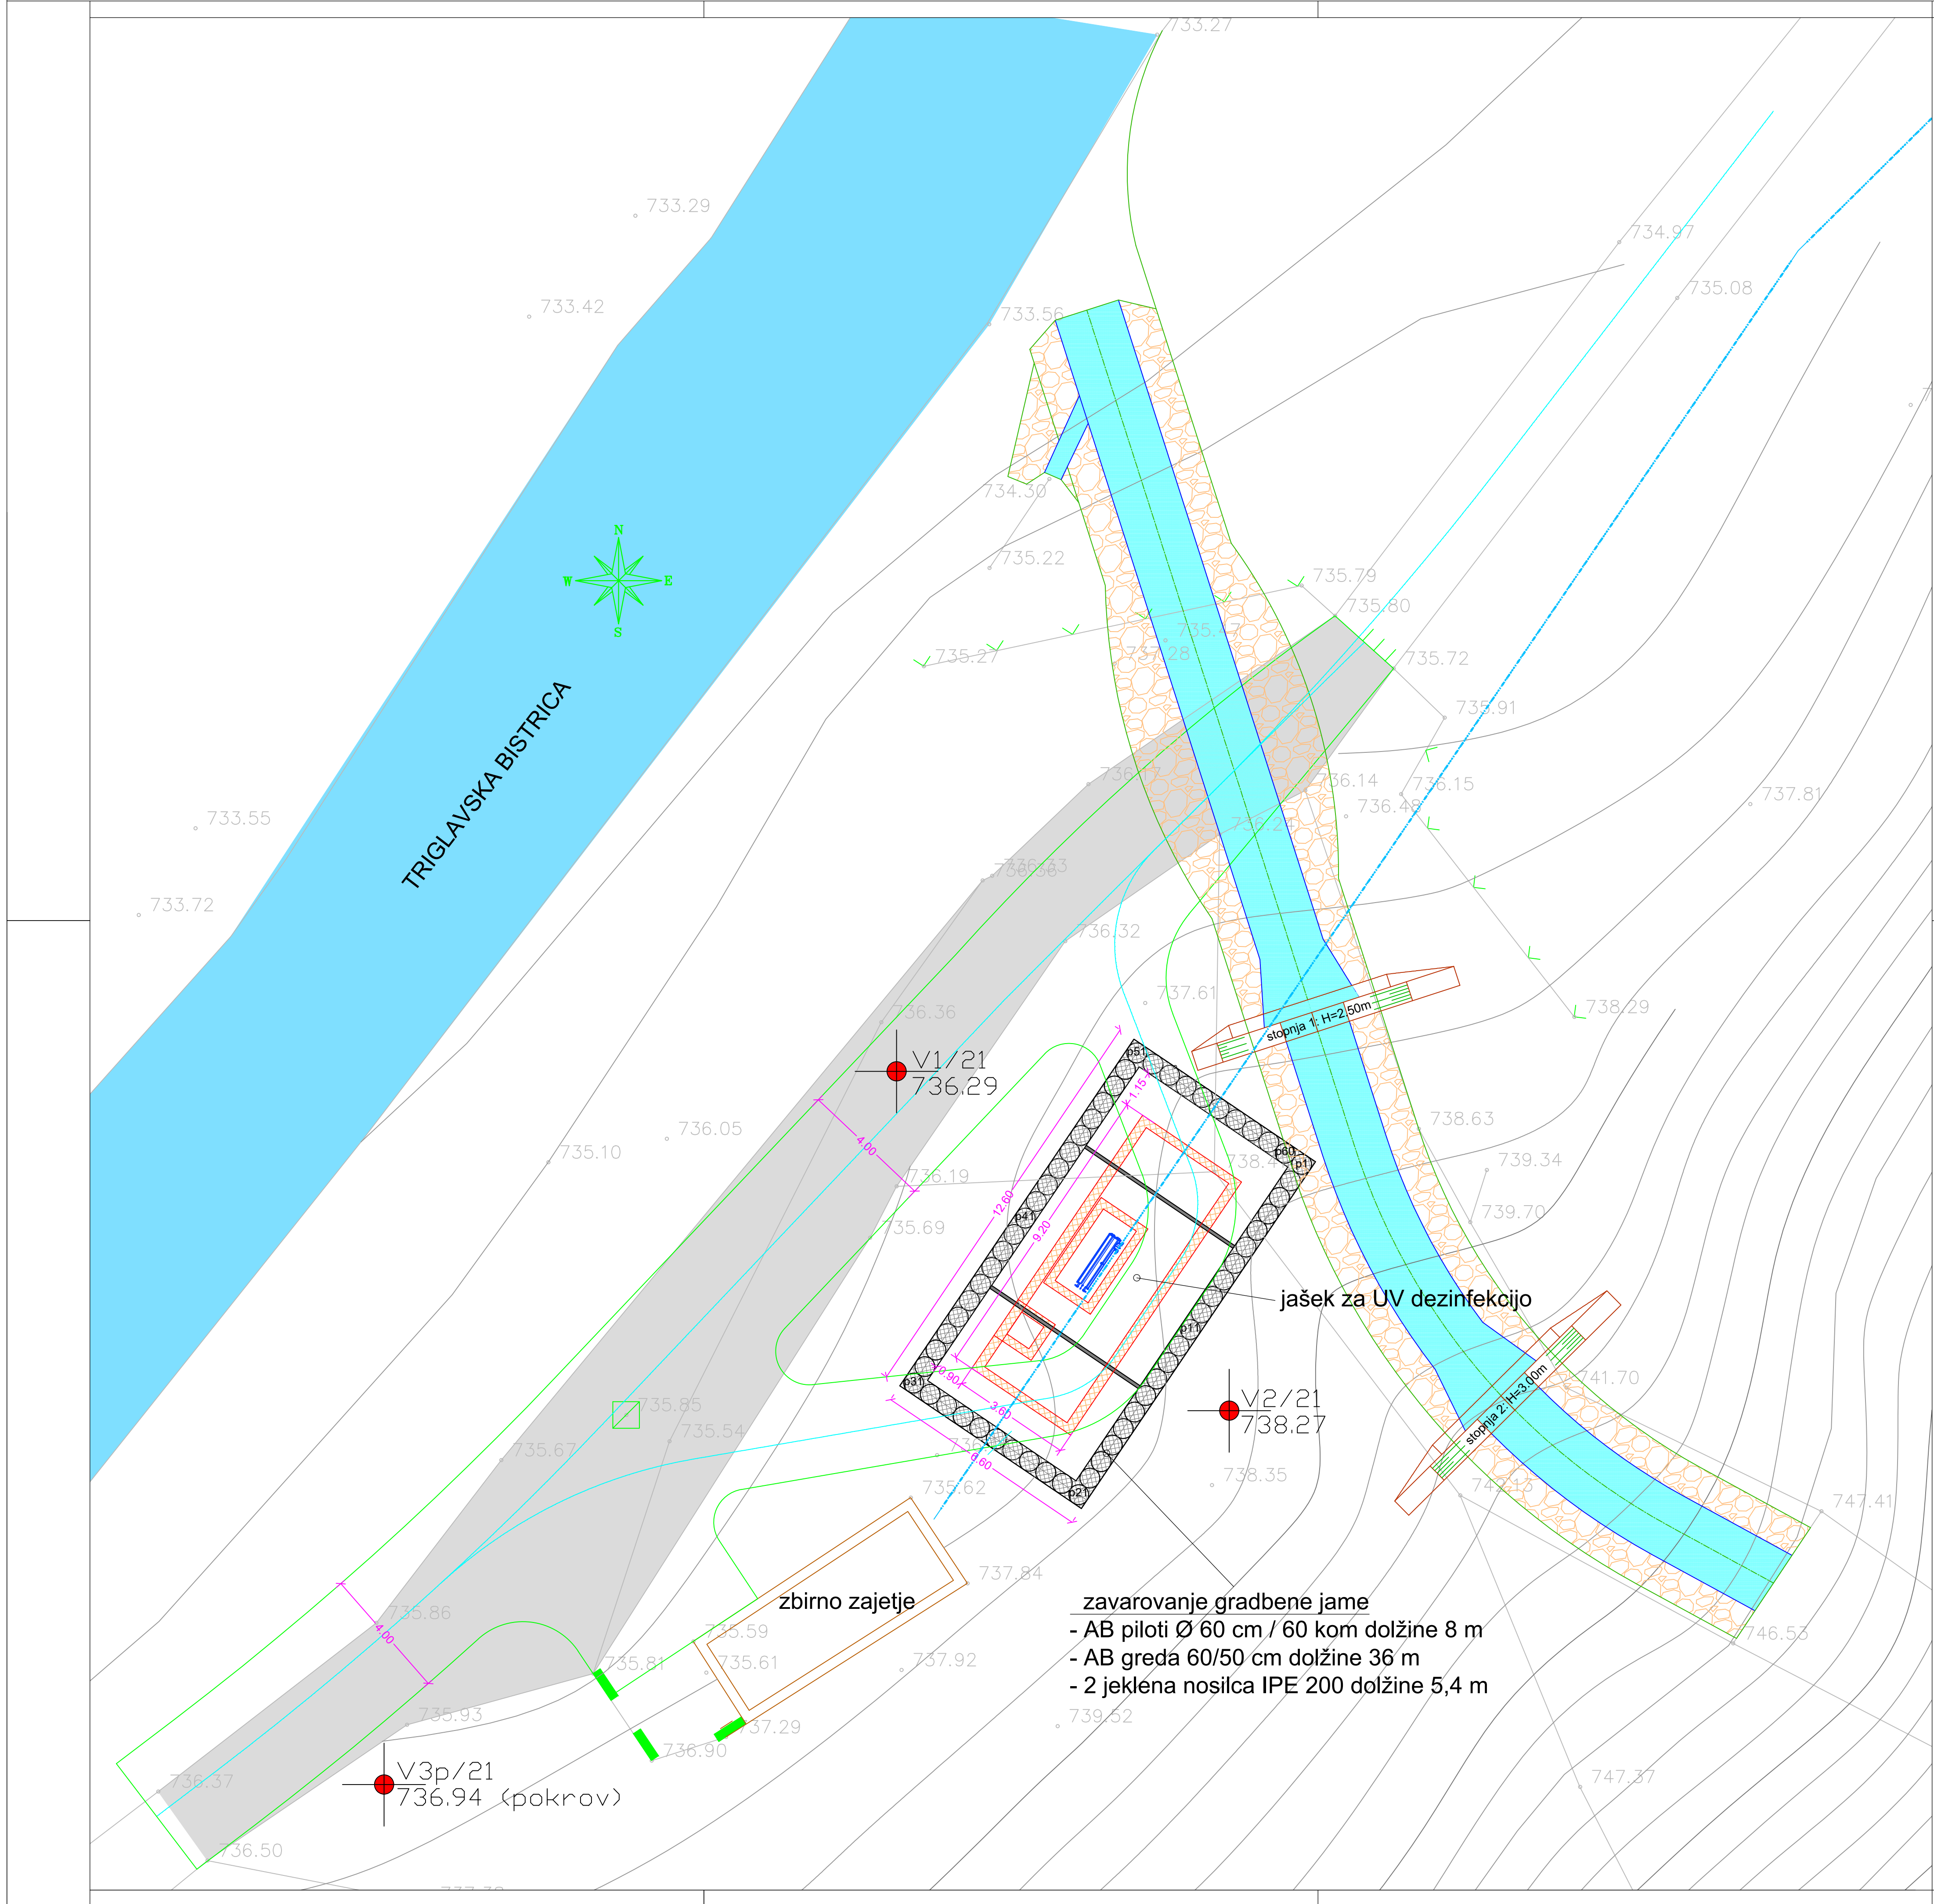

| ZAKOLIČBENE TOČKE | Y            | X            |        |
|-------------------|--------------|--------------|--------|
| p1                | 415 582,8328 | 145 109,2768 |        |
| p11               | 415 579,4748 | 145 104,3044 |        |
| p21               | 415 576,1168 | 145 099,3321 |        |
| p31               | 415 571,1445 | 145 102,6901 |        |
| p41               | 415 574,5025 | 145 107,6624 |        |
| p51               | 415 577,8605 | 145 112,6347 |        |
|                   |              |              |        |
| KOORDINATE VRTIN  | Y            | X            | Z      |
| V1/21             | 415 570,20   | 145 111,70   | 736,29 |
| V2/21             | 415 580,22   | 145 090,22   | 738,27 |
| V3p/21            | 415 554,76   | 145 090,22   | 736,94 |

|   |                                                                    |   |  |
|---|--------------------------------------------------------------------|---|--|
|  <div>tel/fax 01 565 10 96<br/>geoc 041 705 796<br/>e-mail geocenter@siol.net<br/>web www.geocenter.si</div> |                                                                    | Investitor: OBČINA JESENICE<br>Cesta železarjev 6, 4270 JESENICE<br>JEKO d.o.o.<br>Cesta maršala Tita 51, 4270 JESENICE |  |
| Vodja projekta: Uroš FERJAN, univ.dipl.inž.grad.   | Objekt/lokacija: VGRADNJA UV DEZINFЕКТОРЈА NA VODNEM VIRU PERIČNIK |   |  |
| Ident. št. IZS: G-1488   | Vrsta načrta: 7 Načrt s področja geotehnologije in rudarstva       |   |  |
| Pooblaščen inženir: Danica PEČEK, univ.dipl.inž.grad.   | Ident. št. IZS: G-1784                                             |   |  |
| Sodelavka: Vsebinska risba: ZAVAROVANJE GRADBENE JAME s pilotno steno   |                                                                    |   |  |
| Ident. št.: Del risbe: SITUACIJA s točkami zakoličbe pilotne stene   |                                                                    |   |  |
| Vrsta gradnje: Vzdrževalna dela v javno korist   |                                                                    |   |  |
| Vrsta proj. dokument.: PZI   |                                                                    |   |  |
| Številka projekta: E-204   | Merilo: 1:100                                                      |   |  |
| Številka načrta: GC-336/2021-PZI   | Datum: december 2021                                               |   |  |
| Šifra CC:   | Številka risbe: G.1                                                |   |  |
| Avtor risbe: PHCE / GEOCENTER, Danica Peček s.p.   | Id.st.risbe: 43_PUV3_Jasek za UV_novo_PZI                          |   |  |