


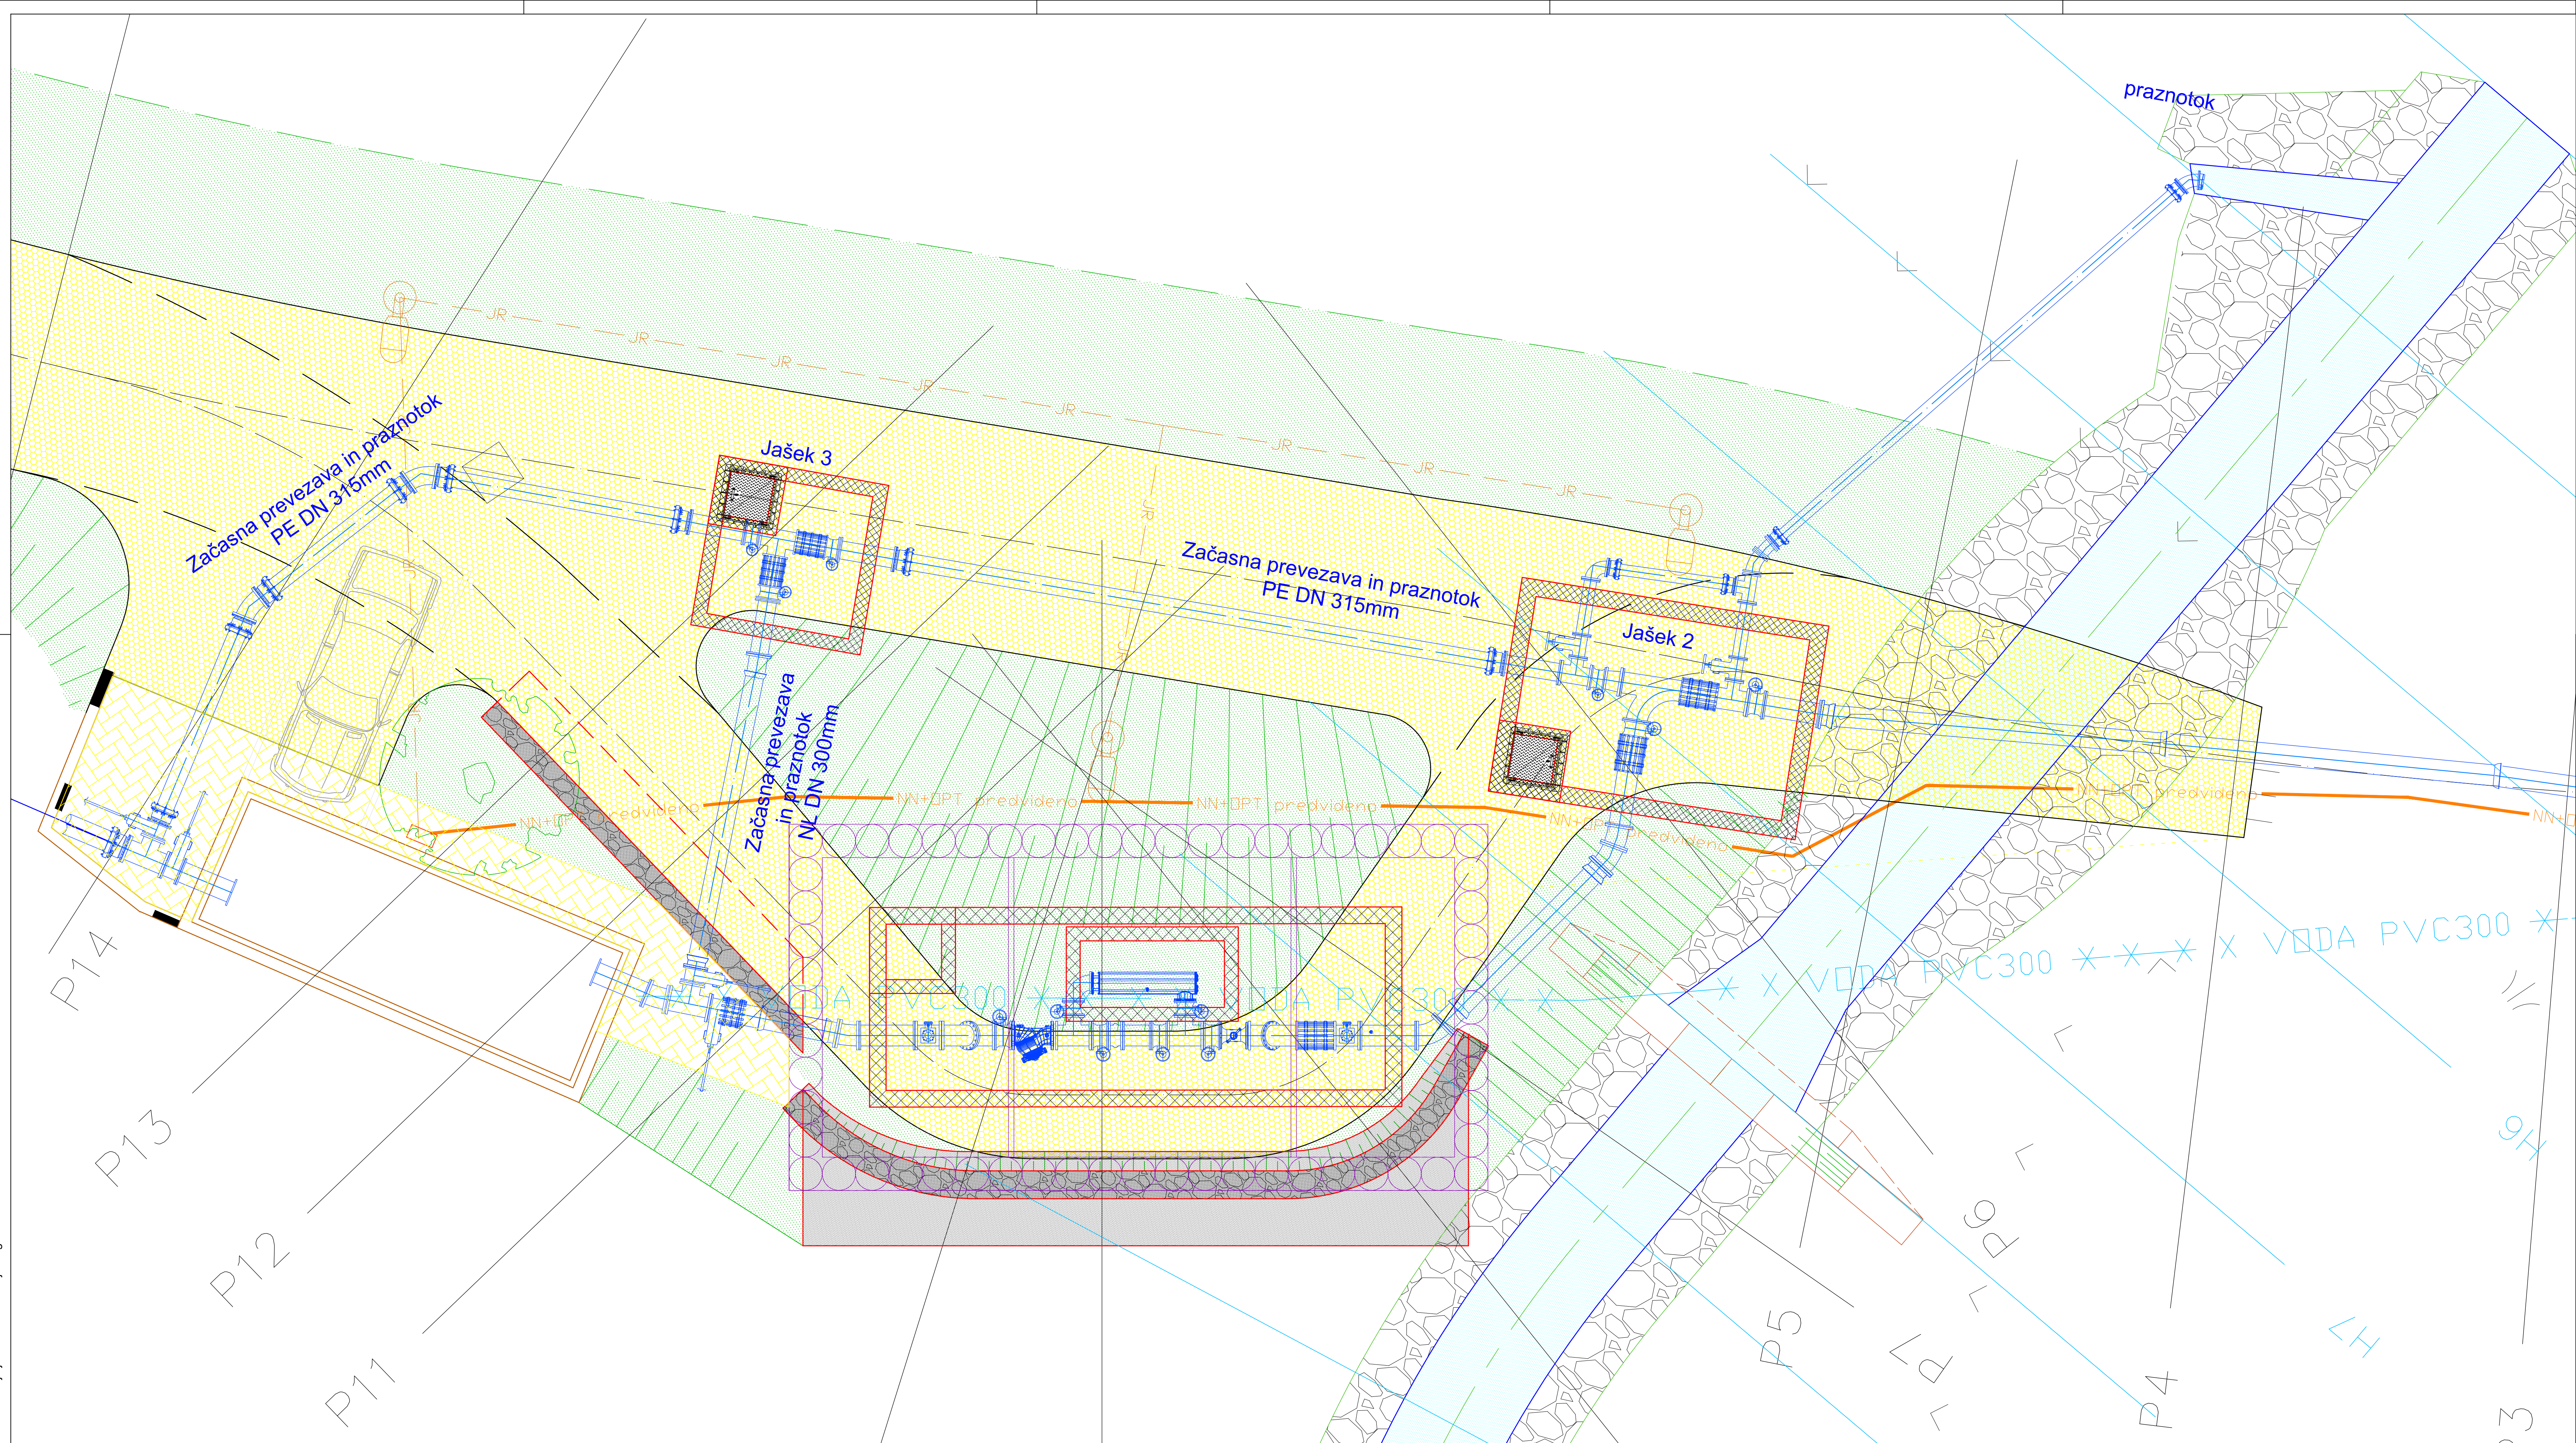

Naziv objekta

VGRADNJA UV DEZINFEKTORJA
NA VODNEM VIRU PERIČNIK

Situacija zunanje ureditve
projektirano stanje - potek vodovodov