

- LEGENDA:**
- Obst. meš. kanal - se ohrani
 - Nov meteorni kanal
 - Nov met. kanal - polno obbetoniran
 - Novi priklj. met. kanala
 - Nov fekalni kanal

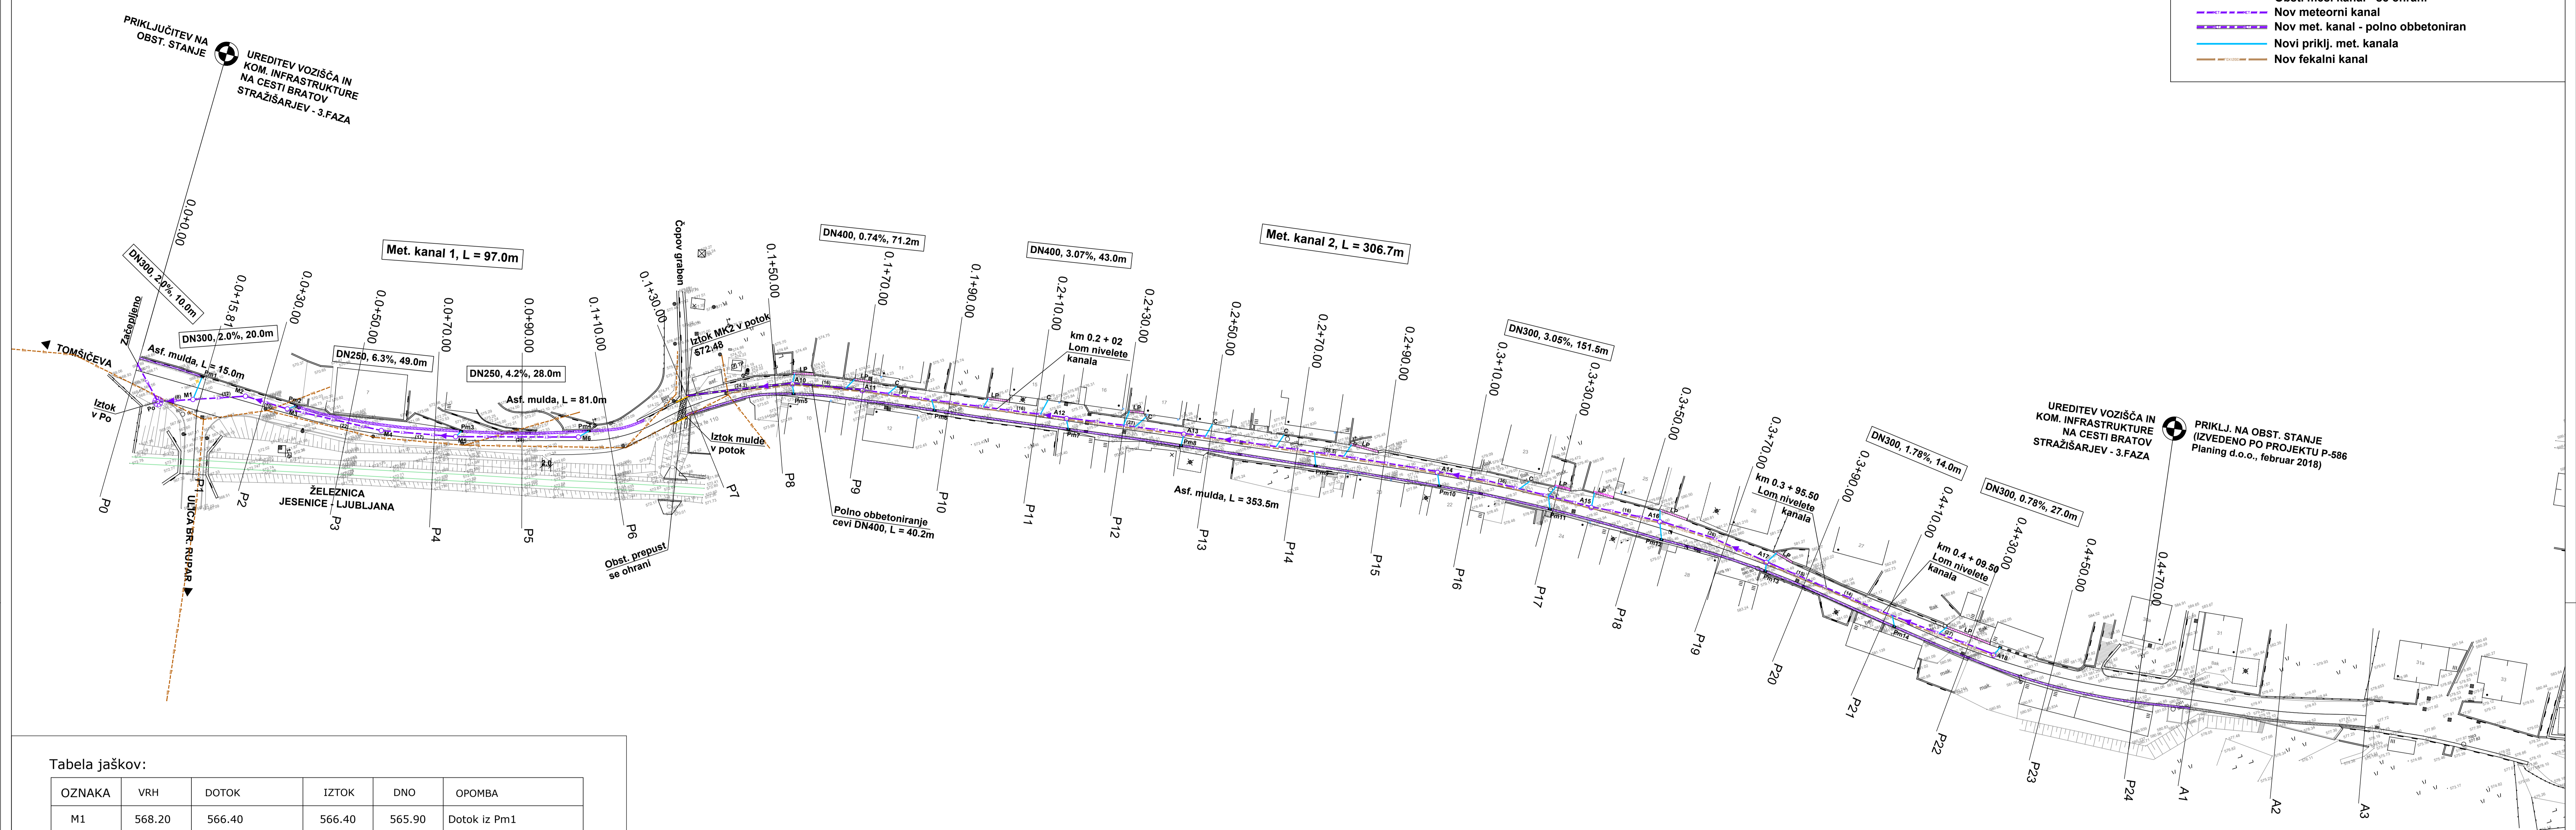


Tabela jaškov:

OZNAKA	VRH	DOTOK	IZTOK	DNO	OPOMBA
M1	568.20	566.40	566.40	565.90	Dotok iz Pm1
M2	568.50	566.74	566.64	566.64	Kaskadni jašek
M3	569.15	567.37	567.37	567.37	Dotok iz Pm2
M4	570.68	568.76	568.76	568.76	
M5	571.65	569.83	569.83	569.83	Dotok iz Pm3
M6	572.78		571.00	571.00	Dotok iz Pm4
Po	568.30	566.24 (iz MK1) 566.70 (dotok levo)		563.30	Dotok iz MK1 Dotok levo

Opomba: 1.) Kote vrha jaškov so informativne. Dejanske kote vrha jaškov se določijo na licu mesta in se prilagodijo koti terena oz. koti in nagibu asfalta.

2.) Podatki o revizijskih jaških na kanalu MK2 (A10 - A18) so podani v načrtu fekalne kanalizacije.

Investitor: OBČINA JESENICE Cesta železarjev 6 4270 JESENICE	Objekt, lokacija: UREDITEV VOZIŠČA IN KOMUNALNE INFRASTRUKTURE NA CESTI BRATOV STRAŽIŠARJEV - 3.FAZA
Projektant: PLANING d.o.o. Križe	Načrt: 2 - "NAČRT S PODROČJA GRADBENIŠTVA - NAČRT PROMETNE INFRASTRUKTURE"
Za gradnjo: REKONSTRUKCIJA	Vrsta projekta: PZI - projekt za izvedbo
Vsebinska, navedb. razb.: SITUACIJA ODVODNJAVANJA	Podpis: Ivan Eler, u.d.ig. IZS G-0326
Narčnik:	Kontrola: Ivan Eler, u.d.ig. IZS G-0326
Št. projekta: P-647	Št. načrta: P-647/C
Merilo: 1:500	Datum: januar 2020
Evidenčni št. sprememb:	