


Merilo = 1:100

- REKAPITULACIJA KOLIČIN na kraku ' 2 - DN 100 ':
- Celoten izkop=786.72m<sup>3</sup>
  - Izkop III=629.49m<sup>3</sup>
  - Izkop IV=158.11m<sup>3</sup>
  - Površina asfalta=800.95m<sup>2</sup>
  - Volumen zasipa: asfalta=79.97m<sup>3</sup>
  - Volumen zasipa: Tampon=367.62m<sup>3</sup>
  - Volumen zasipa: zasipni material=168.47m<sup>3</sup>
  - Celoten obsip+posteljica=175.91m<sup>3</sup>
  - Planiranje dna izkopa=232.33m<sup>2</sup>
  - Obojestransko razpiranje=0.00m'
  - Dolžina cevi=331.90m
  - Število jaškov: 6
  - Nadtalnih hidrantov: 1
  - Podtalnih hidrantov: 2
  - Zračnikov: 1
  - Hišnih priključkov: 39
  - Q kosov: 2

Vodovod '2 - DN 100'  
M = 1: 500 / 100

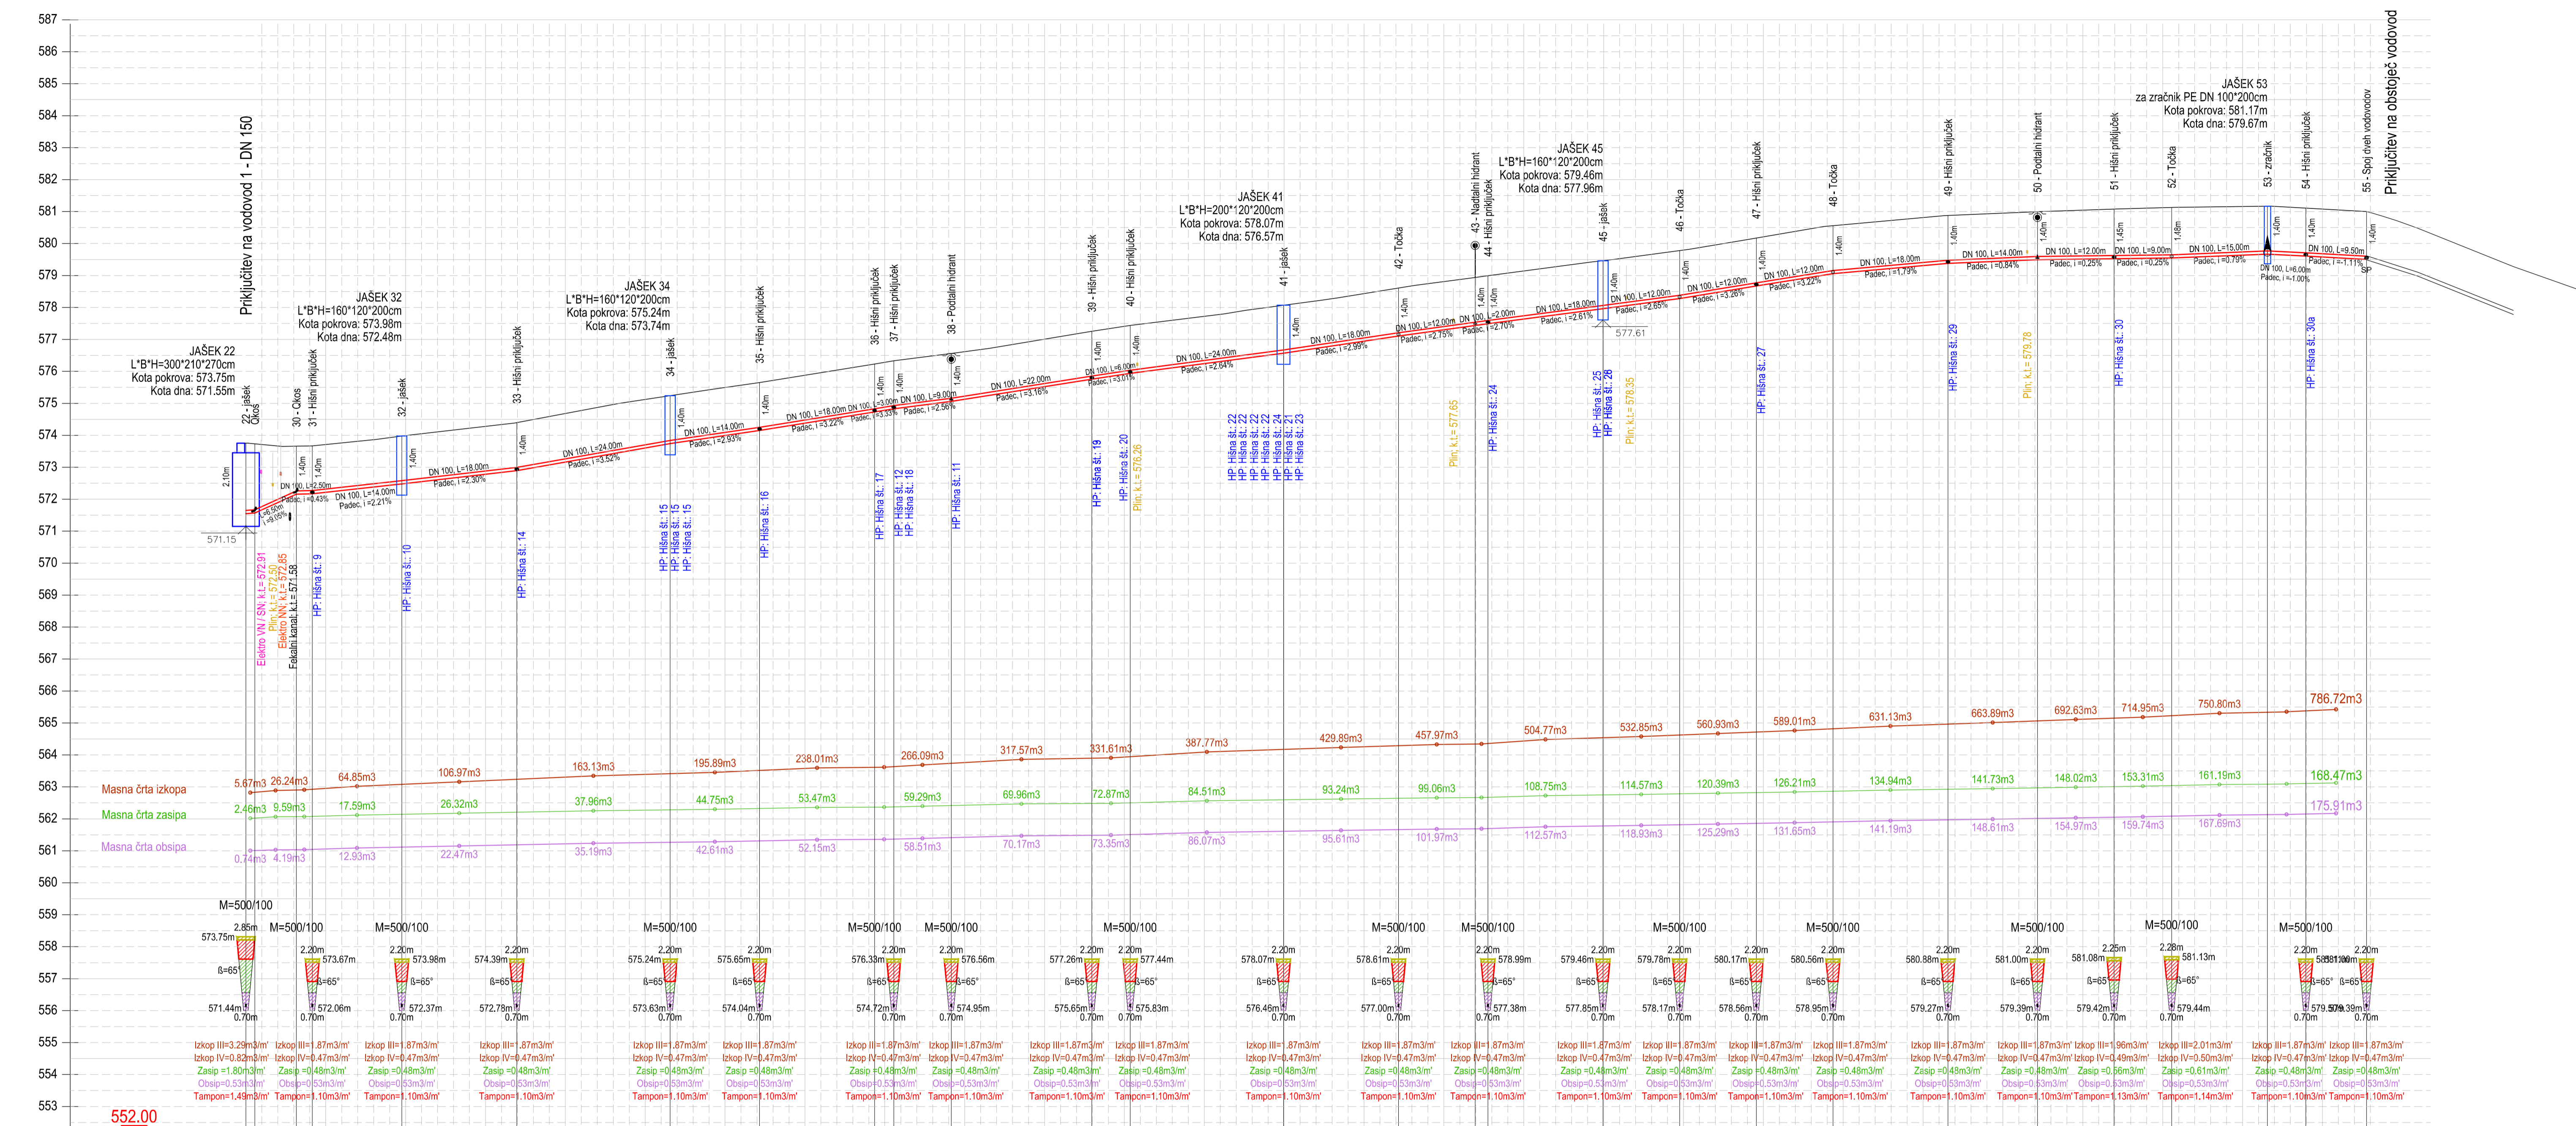

ŠT. TOČKE IN RAZDALJE	22	30	31	32	33	34	35	36	37	38	39	40	41	42	43	44	45	46	47	48	49	50	51	52	53	54	55		
KOTE TEMENA CEVI	573.65	573.65	
PROFIL, PADEC, DOLŽINA	DN 100, i=0.55%, L=6.50m	DN 100, i=0.55%, L=14.00m	DN 100, i=2.21%, L=14.00m	DN 100, i=2.39%, L=18.00m	DN 100, i=3.52%, L=24.00m	DN 100, i=2.83%, L=14.00m	DN 100, i=3.22%, L=18.00m	DN 100, i=3.33%, L=18.00m	DN 100, i=2.56%, L=9.00m	DN 100, i=3.16%, L=22.00m	DN 100, i=3.01%, L=6.00m	DN 100, i=2.84%, L=24.00m	DN 100, i=2.95%, L=18.00m	DN 100, i=2.75%, L=12.00m	DN 100, i=2.70%, L=12.00m	DN 100, i=2.61%, L=18.00m	DN 100, i=2.65%, L=12.00m	DN 100, i=3.26%, L=12.00m	DN 100, i=3.22%, L=12.00m	DN 100, i=1.79%, L=18.00m	DN 100, i=0.84%, L=14.00m	DN 100, i=0.25%, L=12.00m	DN 100, i=0.25%, L=9.00m	DN 100, i=1.79%, L=15.00m	DN 100, i=1.00%, L=6.00m	DN 100, i=1.11%, L=9.50m	DN 100, i=1.11%, L=9.50m		
MATERIAL ZA CEVI	Vse cevi NL DUKTIL																												
KOLIČINE IZKOPOV [m <sup>3</sup> /m]	4.11	3.99	2.34	2.34	2.34	2.34	2.34	2.34	2.34	2.34	2.34	2.34	2.34	2.34	2.34	2.34	2.34	2.34	2.34	2.34	2.34	2.34	2.34	2.34	2.34	2.34	2.34	2.34	
KOLIČINE ZASIPOV [m <sup>3</sup> /m]	1.80	1.71	0.48	0.48	0.48	0.48	0.48	0.48	0.48	0.48	0.48	0.48	0.48	0.48	0.48	0.48	0.48	0.48	0.48	0.48	0.48	0.48	0.48	0.48	0.48	0.48	0.48	0.48	
KOLIČINA OBSIPA IN POSTELJICE [m <sup>3</sup> /m]	0.53	0.53	0.53	0.53	0.53	0.53	0.53	0.53	0.53	0.53	0.53	0.53	0.53	0.53	0.53	0.53	0.53	0.53	0.53	0.53	0.53	0.53	0.53	0.53	0.53	0.53	0.53	0.53	
KOLIČINA TAMPONA / HUMUSA [m <sup>3</sup> /m]	1.49	1.10	1.10	1.10	1.10	1.10	1.10	1.10	1.10	1.10	1.10	1.10	1.10	1.10	1.10	1.10	1.10	1.10	1.10	1.10	1.10	1.10	1.10	1.10	1.10	1.10	1.10	1.10	

UREDITEV KOMUNALNE INFRASTRUKTURE NA CESTI BRATOV STRAŽIŠARJEV - 3. FAZA

Investitor: OBČINA JESENICE, Cesta železarjev 6, 4270 JESENICE

Projektant: PLANING d.o.o. Križe

Objekt, lokacija: UREDITEV KOMUNALNE INFRASTRUKTURE NA CESTI BRATOV STRAŽIŠARJEV - 3. FAZA

Načrt: 2/2 - načrt gradbeništvu, NAČRT VODOVODA

Vrsta projekcije: PZI

Vsebinska, nastov risba: Vodovodno omrežje - vzdolžni profil - vodovod 2 - DN 100

Ime in priimek: Ivan ELER, udg.

Ident. št.: G-0326

Podpis: [Signature]

Št. projekta: P-647

Št. načrta: P-647/V

Št. risbe: 2/2.G.8

Merilo: 1:500/100

Datum: januar 2020

37-JS4-Vodovod-vzdolžni profili 2 - DN 100.dwg