

Tabela jaškov:

A.) Fekalna kanalizacija:

OZNAKA	VRH	DNO	DOTOK	PREMER	OPOMBA
Fa1	557.90	555.25	555.75	Ø1000	- sprememba globine - dotok iz RVV - dotok HP
Fa0	561.35	559.32	559.32	Ø1000	- dotok kanala FK2 - dotok iz HP

Opomba: vsi ostali jaški se uredijo v skladu s projektom P-587


B.) Meteorna kanalizacija:

OZNAKA	VRH	DNO	DOTOK	PREMER	OPOMBA
M1	562.00	560.10	560.10	Ø800	- dotok iz obst. mešan. kanala - dotok iz P1
M2	561.18	559.30	559.30	Ø800	- iztok v Čopov graben (559.00) - dotok iz P2

OZNAKA	VRH	DNO	DOTOK	PREMER	OPOMBA
M3	554.15	552.40	552.40	Ø800	- začetek kanala - dotok iz P6
M4	553.82	552.26	552.26	Ø800	- dotok iz P7
M5	553.62	552.08	552.08	Ø800	- iztok v obst. kanal - dotok iz P8 - dotok iz stopnic ob obj. št. 17

OZNAKA	VRH	DNO	DOTOK	PREMER	OPOMBA
M6	553.50	552.36	552.36	Ø800	- začetek kanala - dotok iz Pm3
M7	554.35	552.22	552.22	Ø800	- iztok v Čopov graben (552.20) - dotok iz Pm4

OZNAKA	VRH	DNO	DOTOK	PREMER	OPOMBA
Pm5	561.20	559.30	559.30	Ø600	- požirnik z mrežo, brez peskolova
Pm6	560.20	558.40	558.40	Ø600	- požirnik z mrežo, brez peskolova
Pm7	559.00	557.30	557.30	Ø600	- požirnik z mrežo, brez peskolova
Pm8	557.80	556.00	556.00	Ø600	- požirnik z mrežo, brez peskolova
Pm9	556.30	554.49	554.49	Ø600	- požirnik z mrežo, brez peskolova
M8	554.70	552.40	552.40	Ø800	- iztok na koti 552.80 - jašek s pekolovom gl. 40m - dotok iz Pm10
M9	554.40	552.38	552.38	Ø800	- iztok v Čopov graben (552.27)

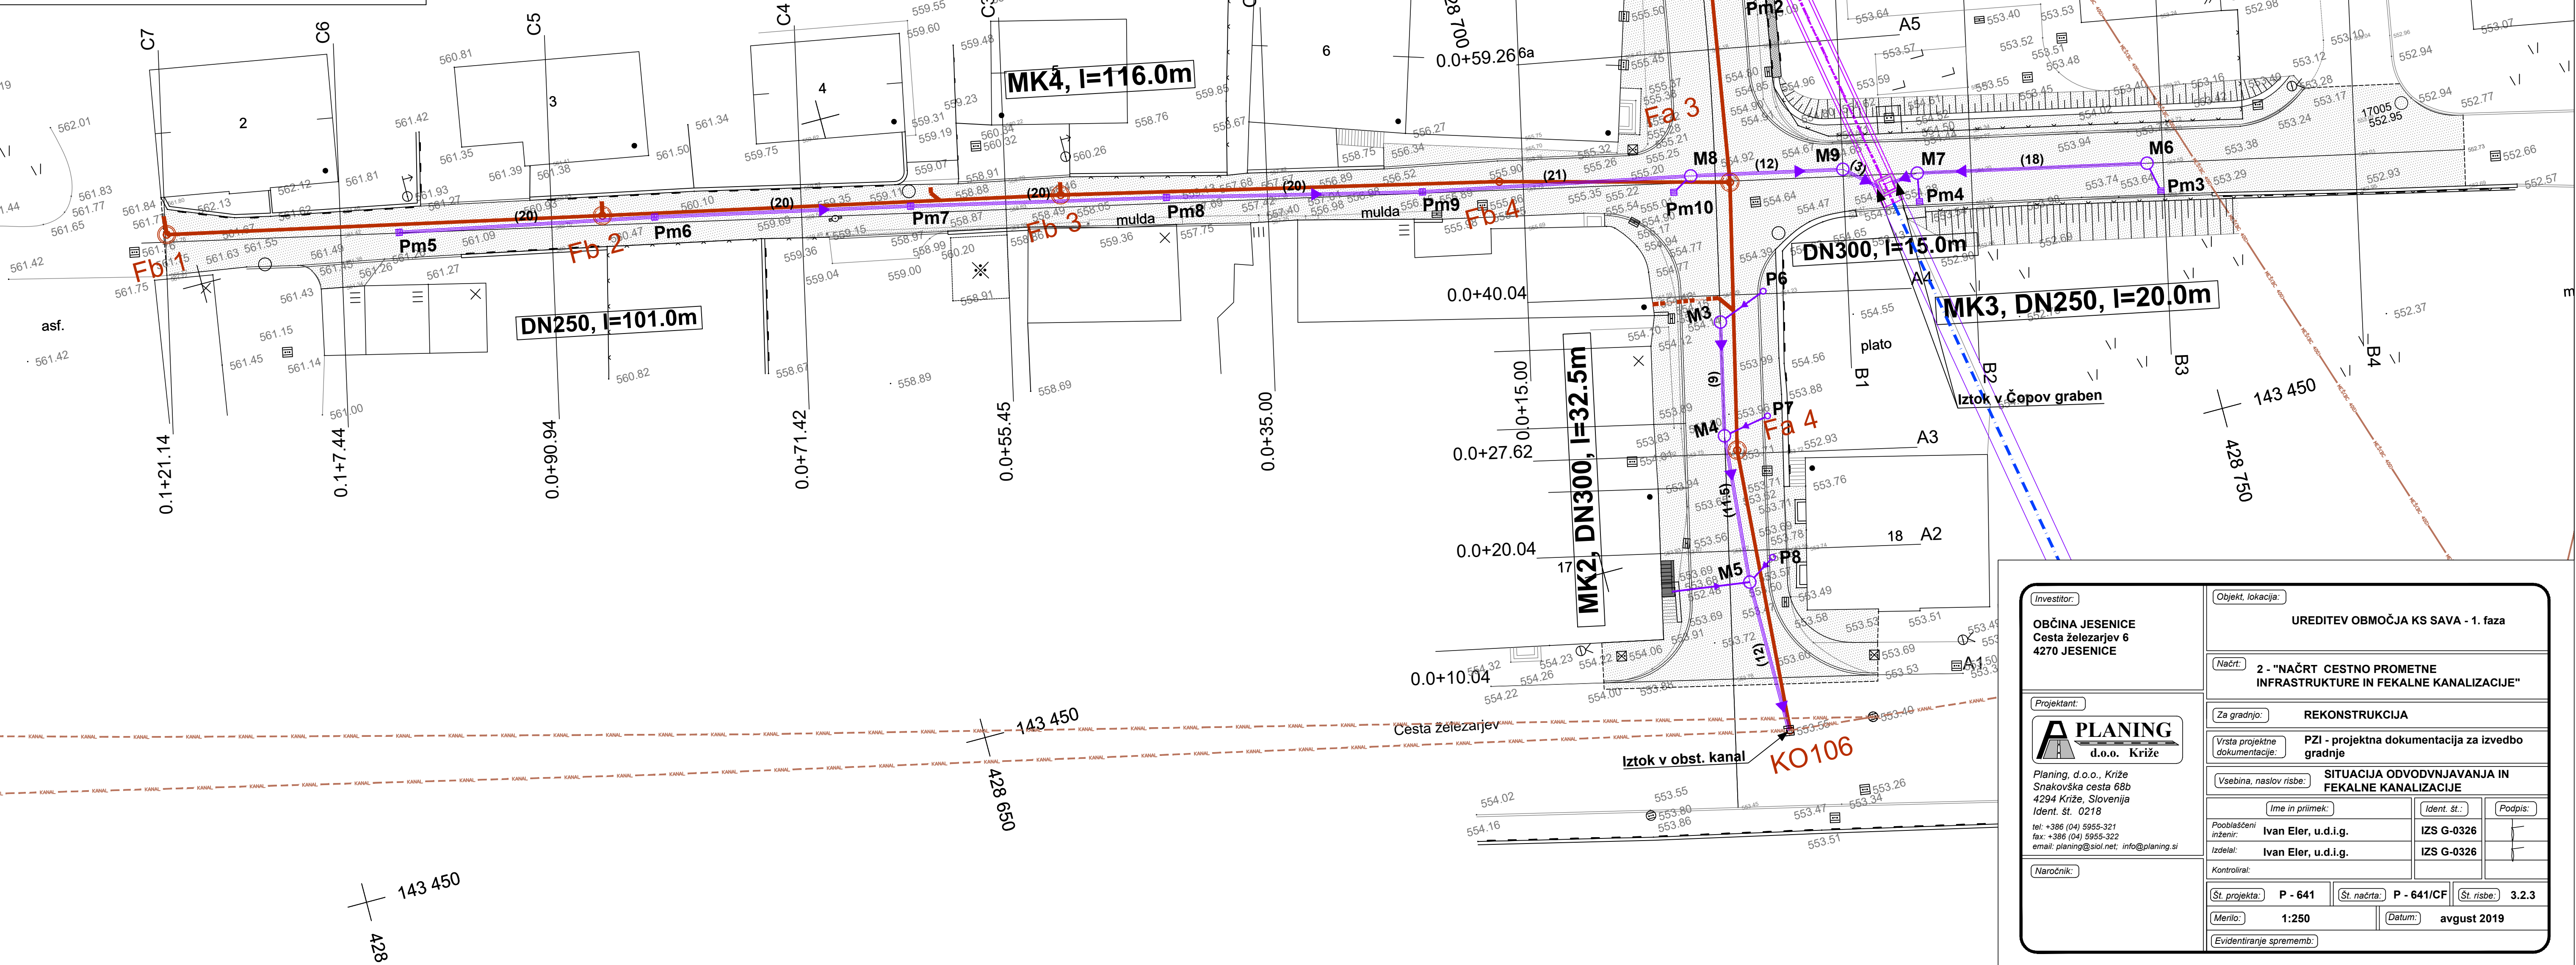

LEGENDA:

- Čopov graben - obst. se ohrani
- Čopov graben - nov - predmet posebnega načrta
- M2
- P2
- Meteorni kanal - nov
- Meteorni kanal priklj. - nov
- Mešani kanal - obst.
- Fekalni kanal - nov
- Fekalni kanal HP - nov
- Fekalni kanal po projektu P-587
- Fekalni kanal po projektu P-587 - sprememba
- Iztok iz razbremenilnika - Met. vode
- Iztok iz razbremenilnika - Fekalne vode

Investitor:	OBČINA JESENICE Cesta železarjev 6 4270 JESENICE	Objekt, lokacija:	UREDITEV OBMOČJA KS SAVA - 1. faza
Projektant:	PLANING d.o.o. Krize	Načrt:	2. "NAČRT CESTNO PROMETNE INFRASTRUKTURE IN FEKALNE KANALIZACIJE"
Vrsta projektna dokumentacije:	PZI - projektna dokumentacija za izvedbo gradnje	Za gradnjo:	REKONSTRUKCIJA
Vsebina, naslov risbe:	SITUACIJA ODVODNJVANJAVNA IN FEKALNE KANALIZACIJE	Podpisani inženir:	Ivan Eler, u.d.i.g.
Podpisani inženir:	Ivan Eler, u.d.i.g.	Izdal:	Ivan Eler, u.d.i.g.
Podpis:	[Signature]	Kontrolni:	[Signature]
Št. projekta:	P - 641	Št. načrta:	P - 641/CF
Merilo:	1:250	Datum:	avgust 2019
Podpis:	[Signature]	Št. risbe:	3.2.3
[Evidenčni št. spremembe]			