


Merilo = 1:100

60-IC-Vzdoljni_profil_Vodovod_1.dwg

- REKAPITULACIJA KOLIČIN na kraku 'Primarni vodovod':
- Celoten izkop=603.99m³
 - Izkop III=574.20m³
 - Izkop IV=29.85m³
 - Površina asfalta=580.45m²
 - Volumen zasipa: asfalta=69.45m³
 - Volumen zasipa: Tampon=267.62m³
 - Volumen zasipa: zasipni material=139.92m³
 - Celoten obsip+posteljica=129.87m³
 - Planiranje dna izkopa=147.58m²
 - Obojestransko razpiranje=0.00m'
 - Dolžina cevi=196.77m
 - Število jaškov: 3
 - Nadtalnih hidrantov: 2
 - Zračnikov: 1
 - Hišnih priključkov: 4
 - Q kosov: 9
 - Št. prečkanj instalacij: 9

Primarni vodovod

M = 1: 250 / 100

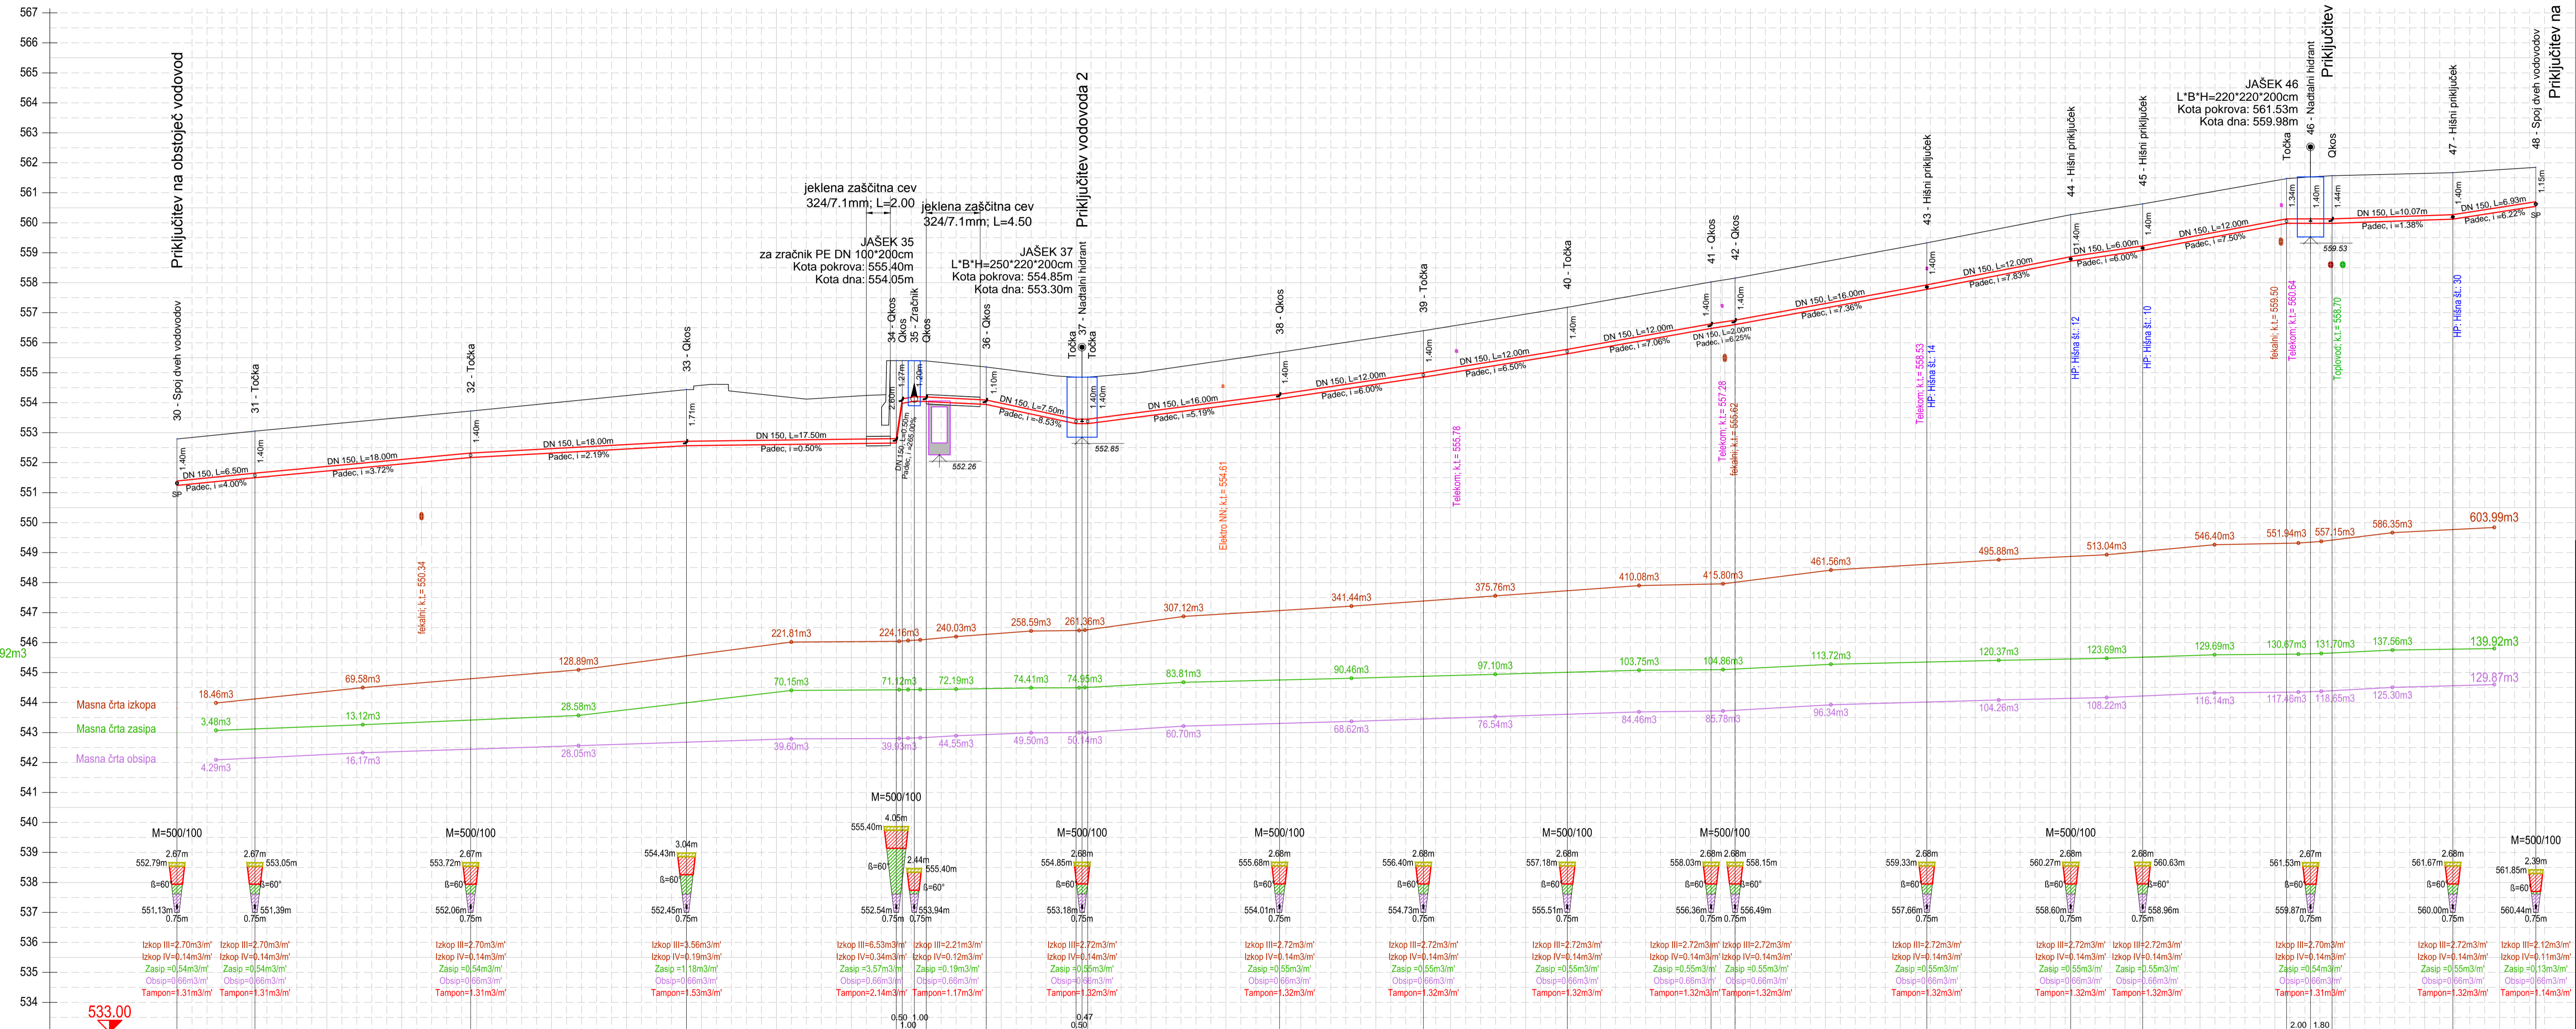

ŠT. TOČKE IN RAZDALJE	30	31	32	33	34	35	36	37	38	39	40	41	42	43	44	45	46	47	48		
STACIONAŽA	6.50	18.00	24.50	18.00	17.50	5.00	7.50	16.00	12.00	12.00	12.00	2.00	42	16.00	6.00	12.00	2.00	10.07	6.93	18.77	
KOTE TERENA	552.79	553.05	553.72	554.43	555.08	555.40	554.85	554.85	555.68	556.40	557.18	558.03	558.15	559.33	560.27	560.03	561.47	561.53	561.57	561.85	561.85
KOTE TEMENA CEVI	551.39	551.65	552.32	553.03	553.68	554.00	554.45	554.45	555.28	556.00	556.78	557.63	557.75	558.93	559.87	559.63	561.07	561.13	561.17	561.45	561.45
PROFIL, PADEC, DOLŽINA	DN 150, i=4.00%, L=6.50m	DN 150, i=3.72%, L=18.00m	DN 150, i=2.19%, L=18.00m	DN 150, i=0.50%, L=17.50m	DN 150, i=2.24%, L=1.00m	DN 150, i=2.00%, L=5.00m	DN 150, i=8.53%, L=7.50m	DN 150, i=0.00%, L=0.47m	DN 150, i=5.19%, L=16.00m	DN 150, i=6.00%, L=12.00m	DN 150, i=6.50%, L=12.00m	DN 150, i=7.06%, L=12.00m	DN 150, i=2.25%, L=2.00m	DN 150, i=7.36%, L=16.00m	DN 150, i=6.00%, L=6.00m	DN 150, i=7.50%, L=12.00m	DN 150, i=8.00%, L=2.00m	DN 150, i=1.38%, L=10.07m	DN 150, i=6.22%, L=6.93m		
GLOBINA IZKOPA	1.66	1.66	1.66	1.66	1.66	1.66	1.67	1.67	1.67	1.67	1.67	1.67	1.67	1.67	1.67	1.67	1.61	1.66	1.70	1.67	1.42
MATERIAL ZA CEVI	Vse cevi NL DUKTIL																				
KOLIČINE IZKOPOV [m ³ /m]	2.84	2.84	2.84	2.84	2.84	2.84	2.86	2.86	2.86	2.86	2.86	2.86	2.86	2.86	2.86	2.86	2.70	2.84	2.84	2.86	2.23
KOLIČINE ZASIPOV [m ³ /m]	0.54	0.54	0.54	0.54	0.54	0.54	0.55	0.55	0.55	0.55	0.55	0.55	0.55	0.55	0.55	0.55	0.45	0.54	0.54	0.55	0.13
KOLIČINA OBSIPA in POSTELJICE [m ³ /m]	0.66	0.66	0.66	0.66	0.66	0.66	0.66	0.66	0.66	0.66	0.66	0.66	0.66	0.66	0.66	0.66	0.66	0.66	0.66	0.66	0.66
KOLIČINA TAMPONA / HUMUSA [m ³ /m]	1.31	1.31	1.31	1.31	1.31	1.31	1.32	1.32	1.32	1.32	1.32	1.32	1.32	1.32	1.32	1.32	1.31	1.31	1.31	1.32	1.14

UREDITEV OBMOČJA KS SAVA
1. faza

Investitor: OBČINA JESENICE Cesta železarjev 6 4270 JESENICE	Objekt, lokacija: UREDITEV OBMOČJA KS SAVA – 1. faza
Projektant: PLANING d.o.o. Križe	Nacrtni: 2/2 - nacrt gradbenih konstrukcij NAČRT VODOVODA
Vrsta projekcije: dokumentacijska	PZI
Vsebinska, nastov risba:	Vodovodno omrežje - vzdolžni profili vodovod 1 (primarni DN 150mm)
Ime in priimek: Ivan ELER, udig	Ident. št.: G0326
Uroš FERJAN, udig	Podpis: G1488
Št. projekta: P-641	Št. nacrta: P-641/V
Št. risbe: 2/2.3.4	Merilo: 1:250/100
Datum: julij 2019	