


- REKAPITULACIJA KOLIČIN na kraku ' Cankarjeva ' :
- Celoten izkop=400,54m<sup>3</sup>
  - Izkop III=380,74m<sup>3</sup>
  - Izkop IV=19,80m<sup>3</sup>
  - Površina asfalta=383,81m<sup>2</sup>
  - Volumen zasipa: asfalta=42,15m<sup>3</sup>
  - Volumen zasipa: Tampon=177,18m<sup>3</sup>
  - Volumen zasipa: zasipni material=109,94m<sup>3</sup>
  - Celoten obsip+posteljica=74,73m<sup>3</sup>
  - Planiranje dna izkopa=91,77m<sup>2</sup>
  - Obojestransko razpiranje=0,00m<sup>2</sup>
  - Dolžina cevi=131,10m
  - Število jaškov: 4
  - Nadtalnih hidrantov: 1
  - Sekcijskih zasunov: 1
  - Hišnih priključkov: 10
  - Q kosov: 2

Vodovod 'Cankarjeva'

M = 1: 500 / 100

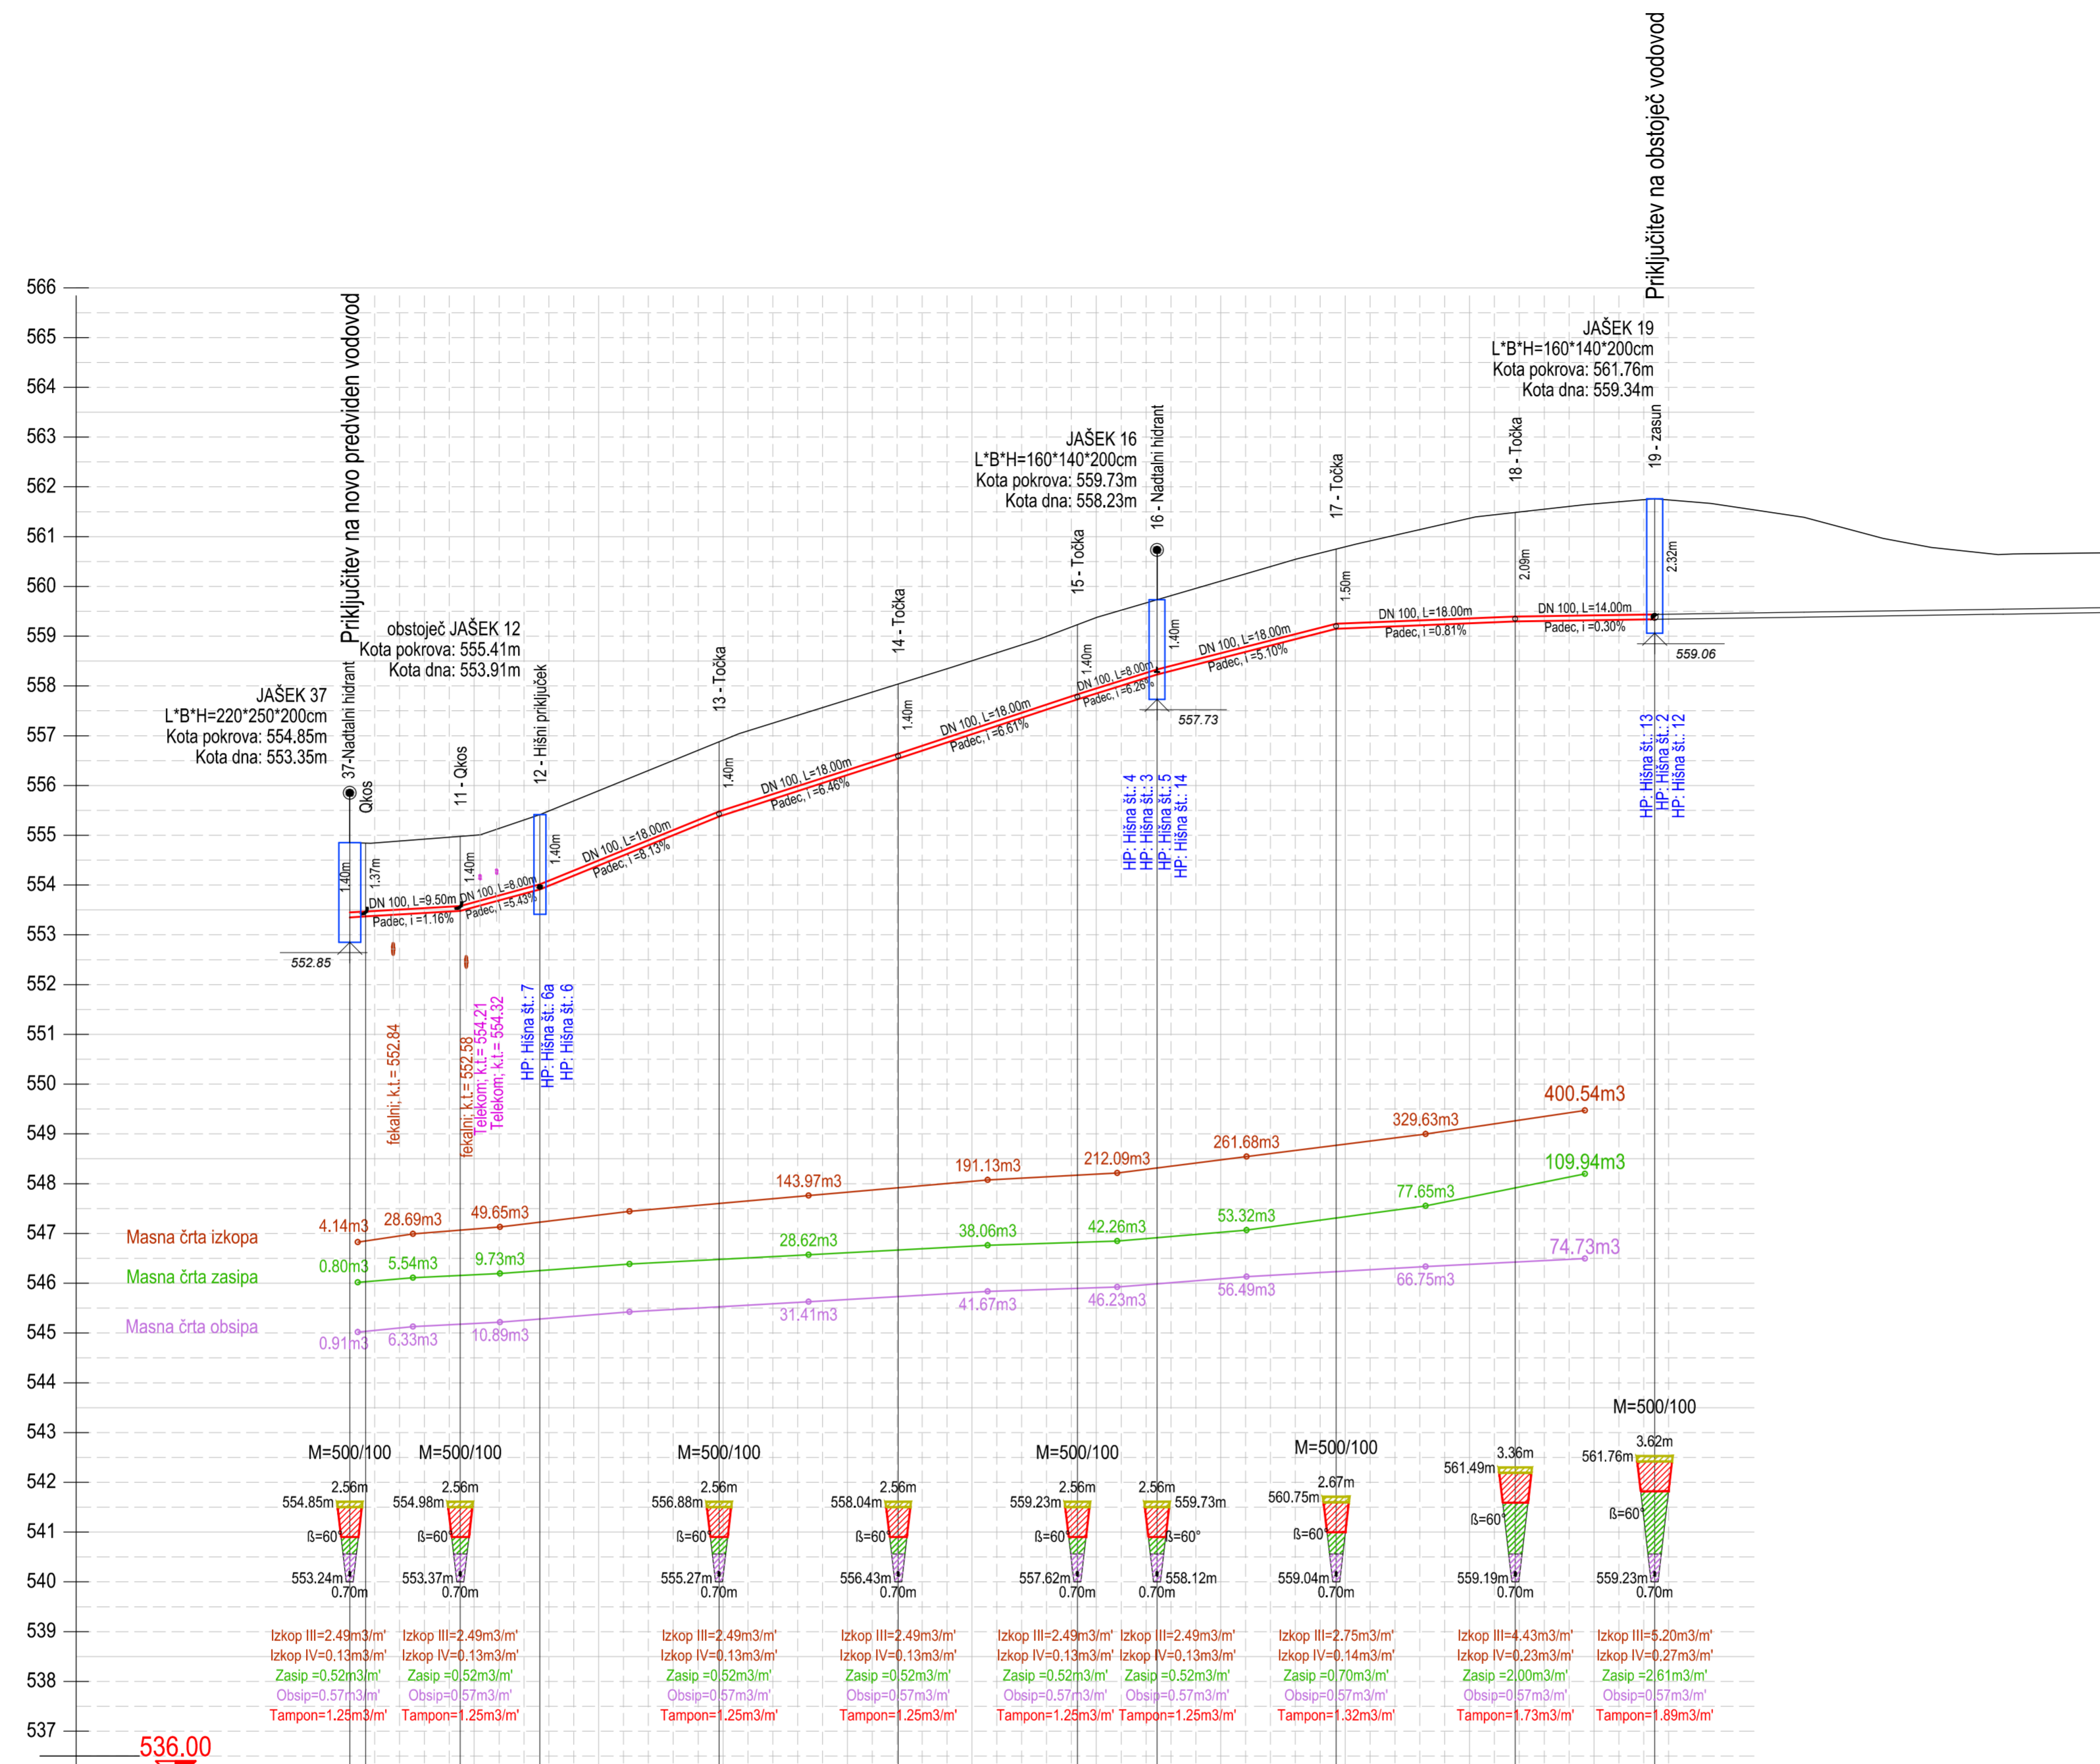

ŠT. TOČKE IN RAZDALJE	37	11	12	13	14	15	16	17	18	19
STACIONAŽA	0,00	11,00	19,10	37,10	55,10	73,10	81,10	99,10	117,10	131,10
KOTE TERENA	554,85	554,98	555,41	556,88	558,04	559,23	559,73	560,75	561,49	561,76
KOTE TEMENA CEVI	553,45	553,47	553,58	555,48	556,64	557,63	558,33	559,25	559,40	559,44
PROFIL, PADEC, DOLŽINA	DN 100, i=1,16%, L=9,50m	DN 100, i=5,43%, L=8,00m	DN 100, i=8,13%, L=18,00m	DN 100, i=6,46%, L=18,00m	DN 100, i=6,61%, L=18,00m	DN 100, i=6,26%, L=8,00m	DN 100, i=5,10%, L=18,00m	DN 100, i=0,81%, L=18,00m	DN 100, i=0,30%, L=14,00m	
GLOBINA IZKOPA	1,61	1,61	1,61	1,61	1,61	1,61	1,61	1,71	2,30	2,53
MATERIAL ZA CEVI	Vse cevi NL DUKTIL									
KOLIČINE IZKOPOV [m <sup>3</sup> /m]	2,62	2,55	2,62	2,62	2,62	2,62	2,62	2,89	4,66	5,47
KOLIČINE ZASIPOV [m <sup>3</sup> /m]	0,52	0,47	0,52	0,52	0,52	0,52	0,52	0,70	2,00	2,61
KOLIČINA OBSIPA in POSTELJICE [m <sup>3</sup> /m]	0,57	0,57	0,57	0,57	0,57	0,57	0,57	0,37	0,57	0,57
KOLIČINA TAMPONA / HUMUSA [m <sup>3</sup> /m]	1,25	1,25	1,25	1,25	1,25	1,25	1,25	1,32	1,73	1,89

I. faza; L=130,6m (območje kanalizacije)

UREDITEV OBMOČJA KS SAVA  
1. faza

Investitor: <b>OBČINA JESENICE</b> Cesta železarjev 6 4270 JESENICE	Objekt, lokacija: <b>UREDITEV OBMOČJA KS SAVA – 1. faza</b>
Projektant: <b>PLANING</b> d.o.o. Križe	Načrt: 2/2 - načrt gradbenih konstrukcij NAČRT VODOVODA
Vrsta projektnih dokumentacije: PZI	Vsebina, naslov risbe: Vodovodno omrežje - vzdolžni profil - vodovod Cankarjeva
Odg. projektant: Ivan ELER, udig	Ident. št.: G0326
Izdelal: Uroš FERJAN, udig	Ident. št.: G1488
Kontroliral: (empty)	Ident. št.: (empty)
Št. projekta: P-641	Št. načrta: P-641/V
Merilo: 1:500/100	Datum: julij 2019
Št. risbe: 2/2.3.8	Evidentiranje sprememb: (empty)