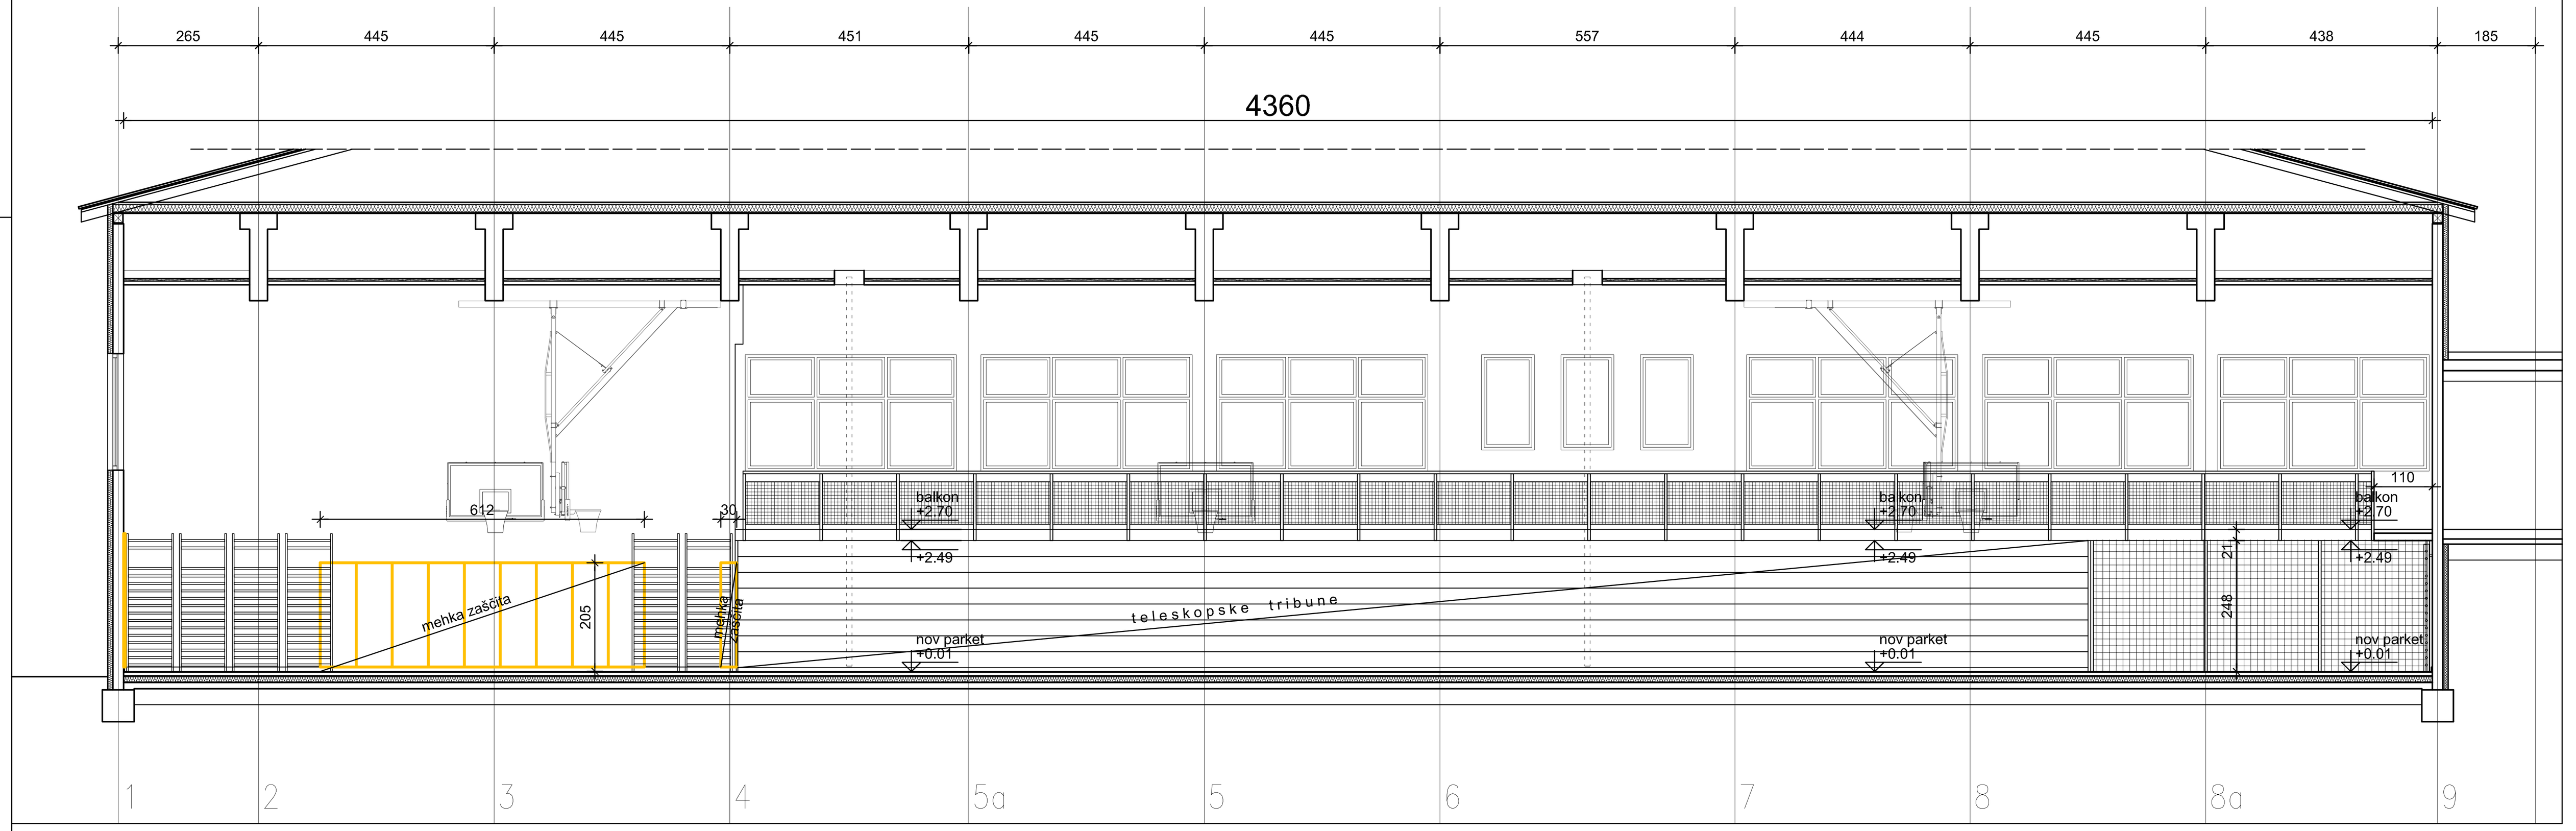
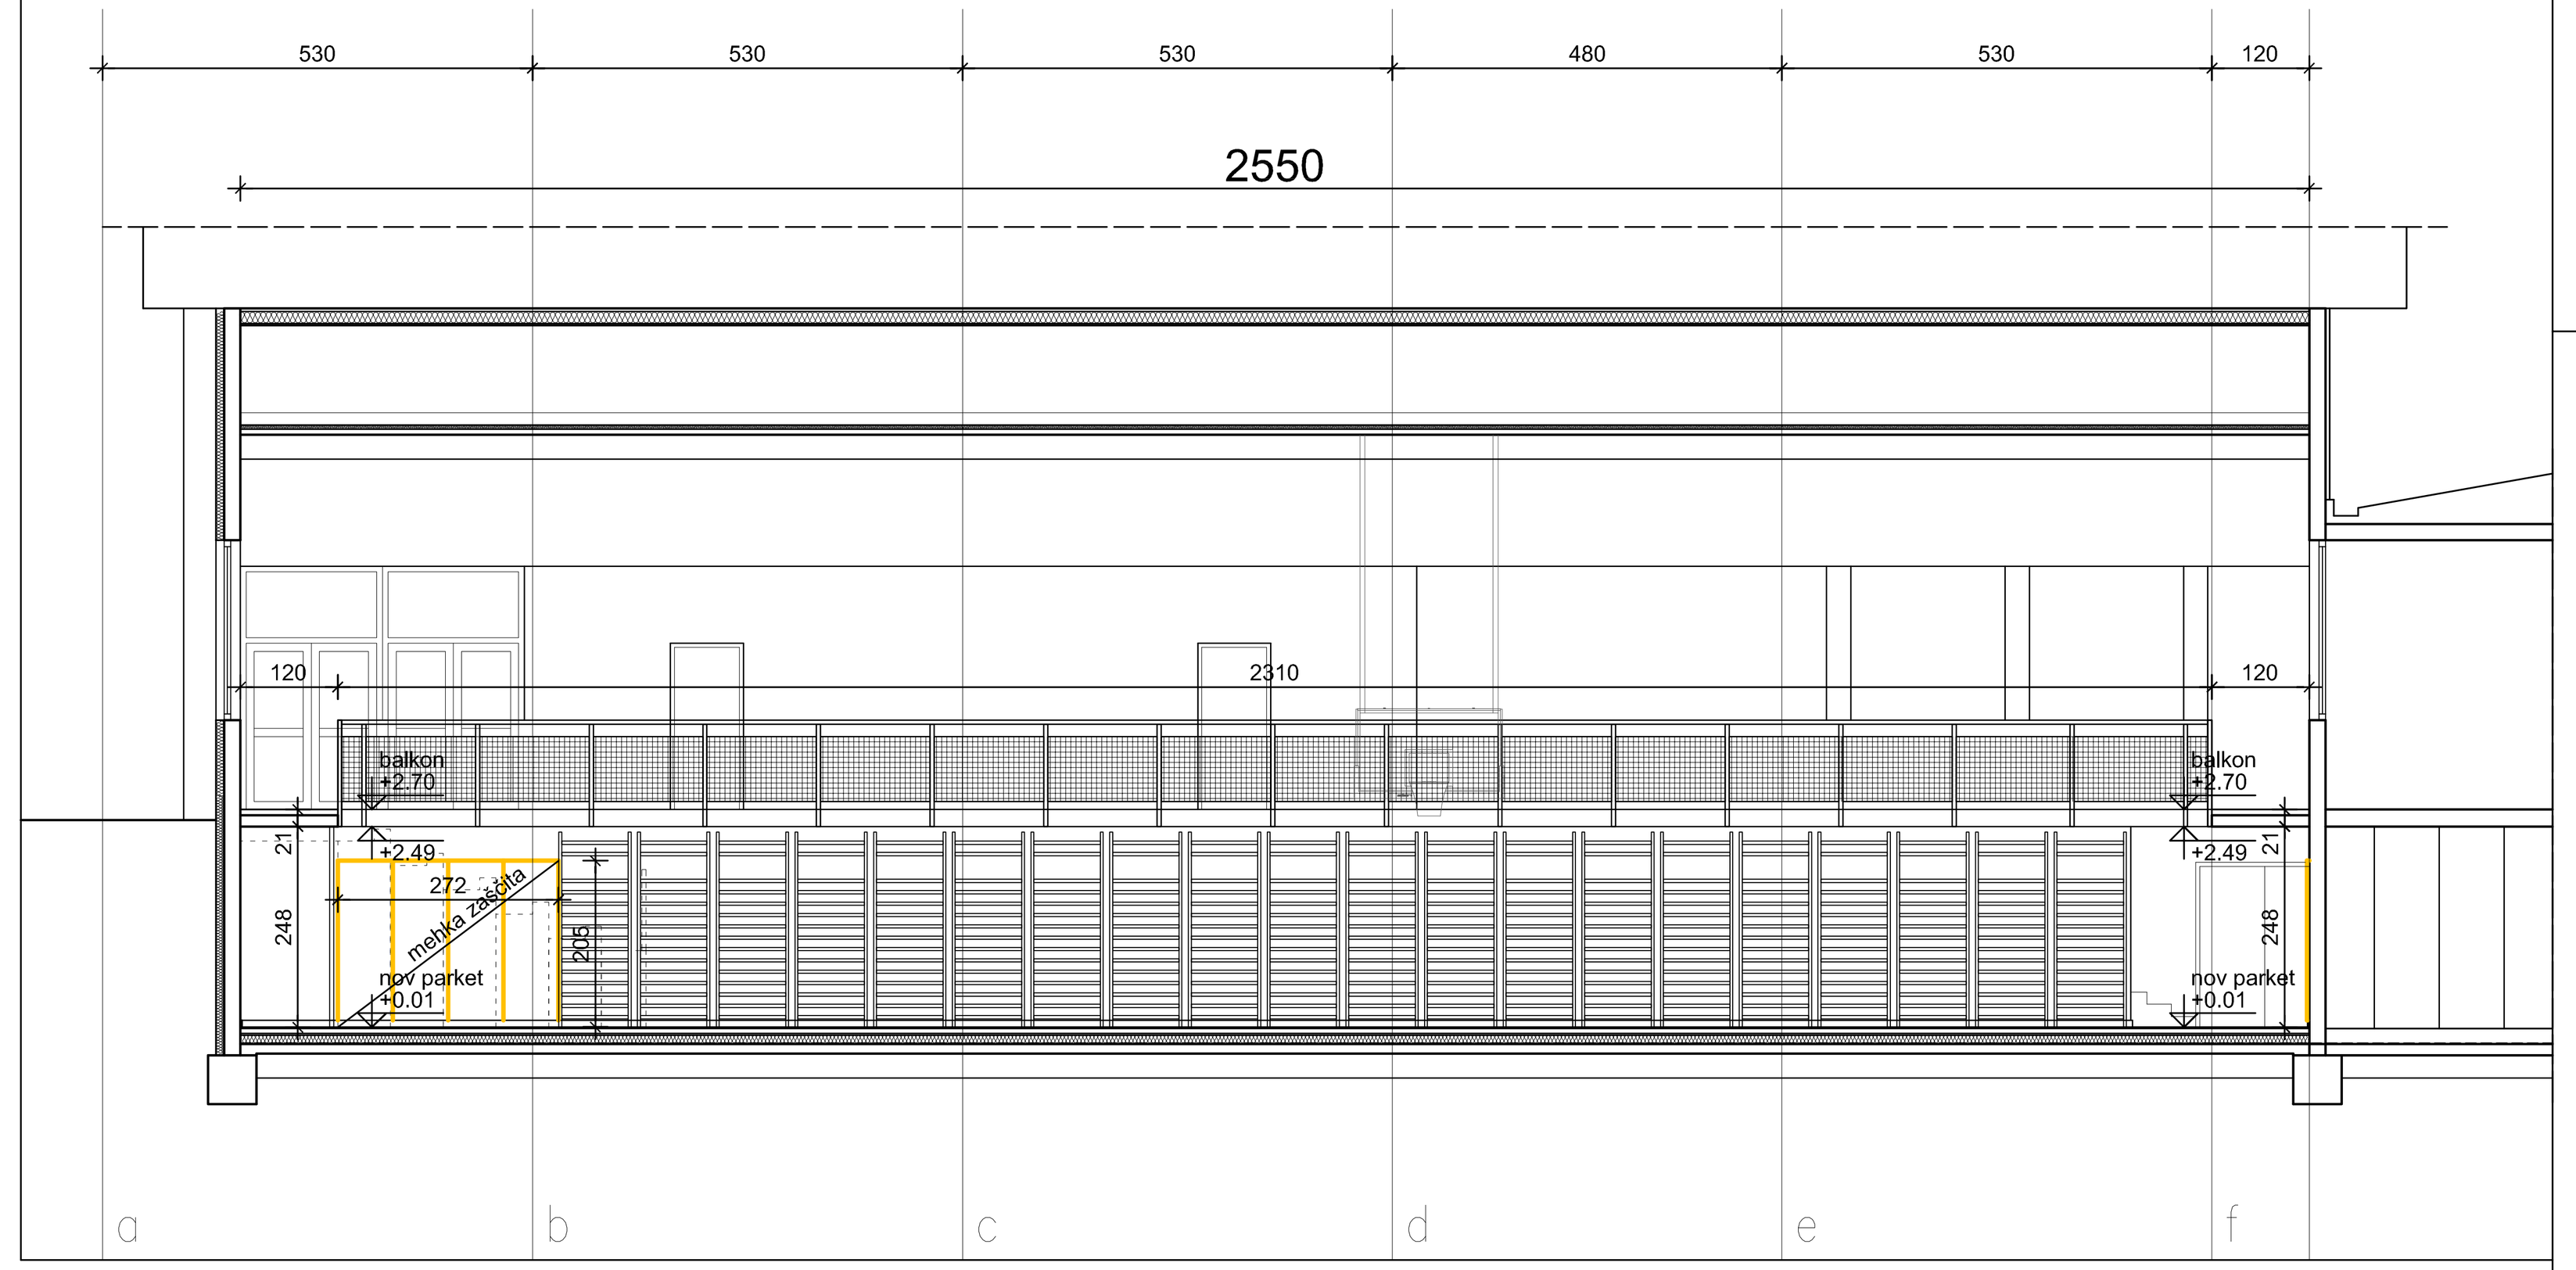
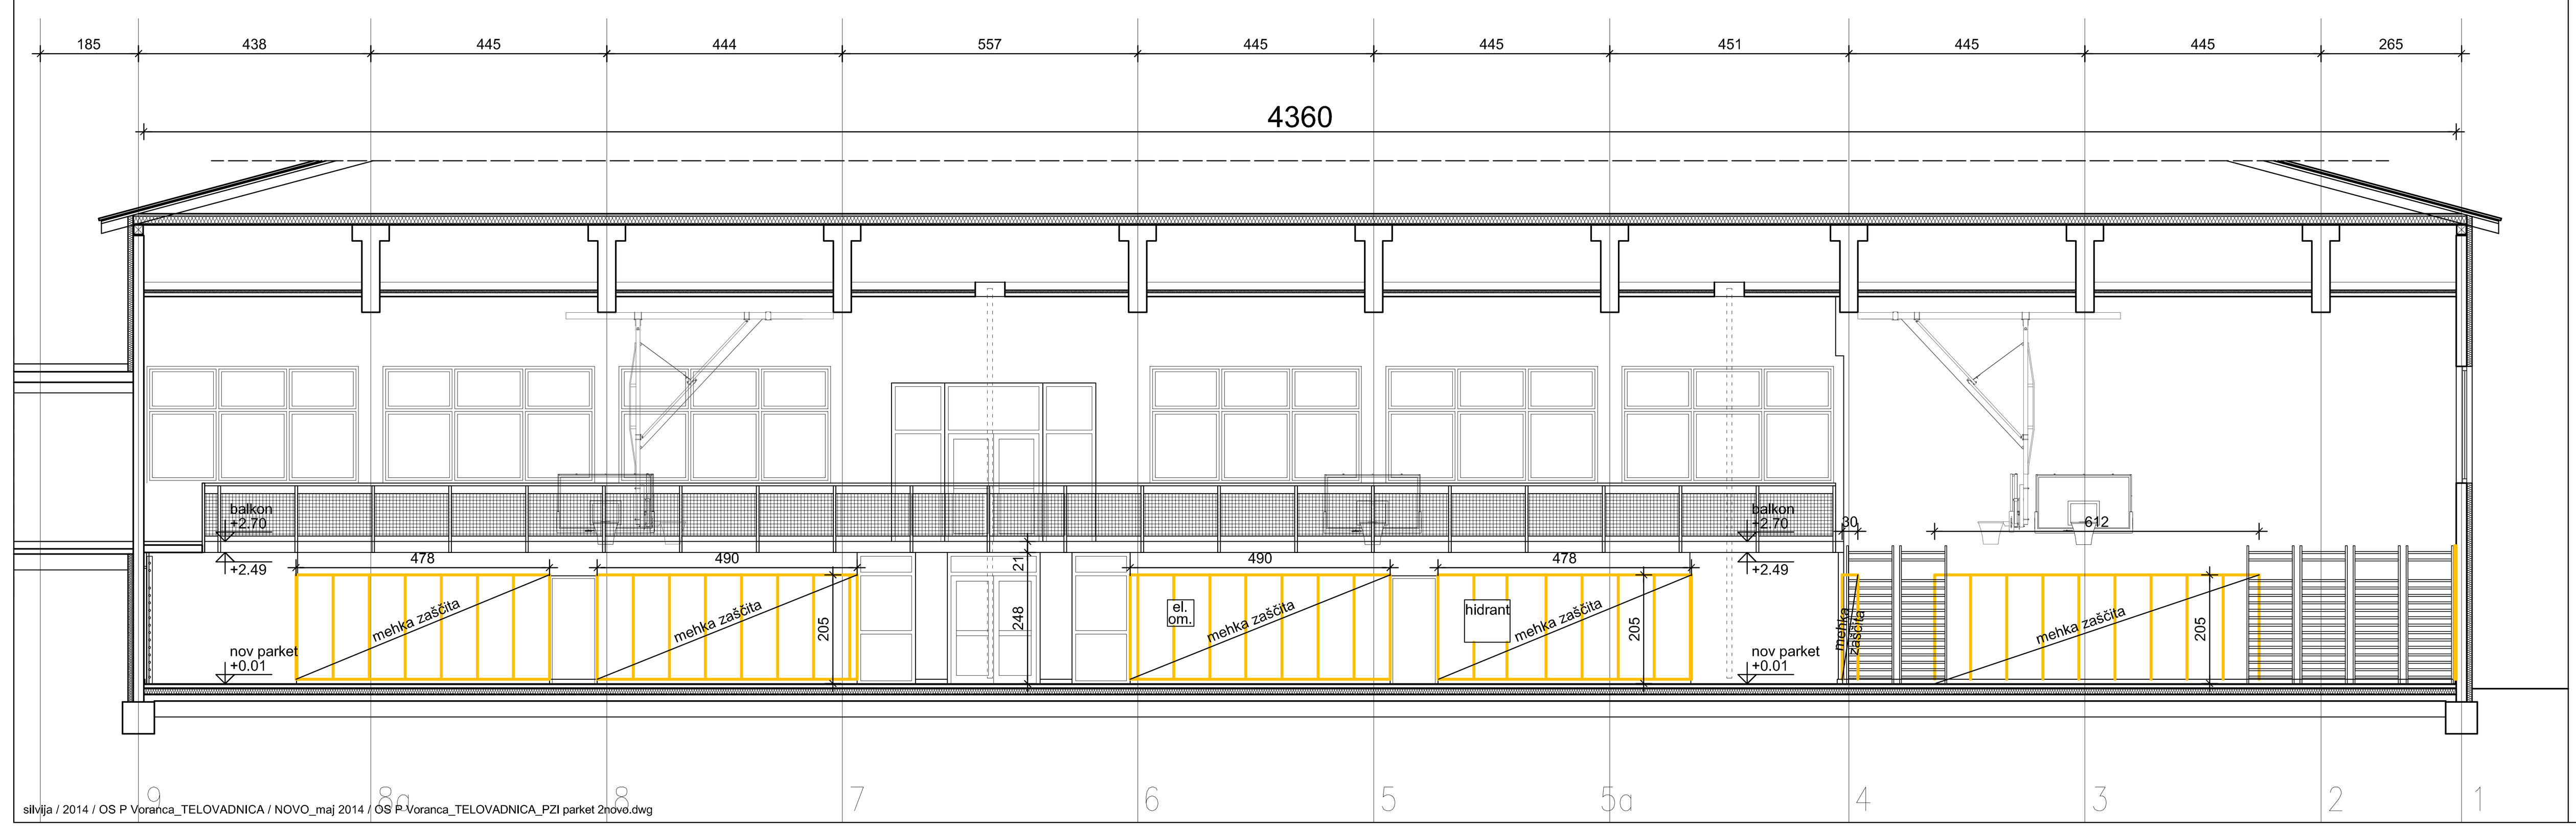
## PREREZ / POGLED a-a



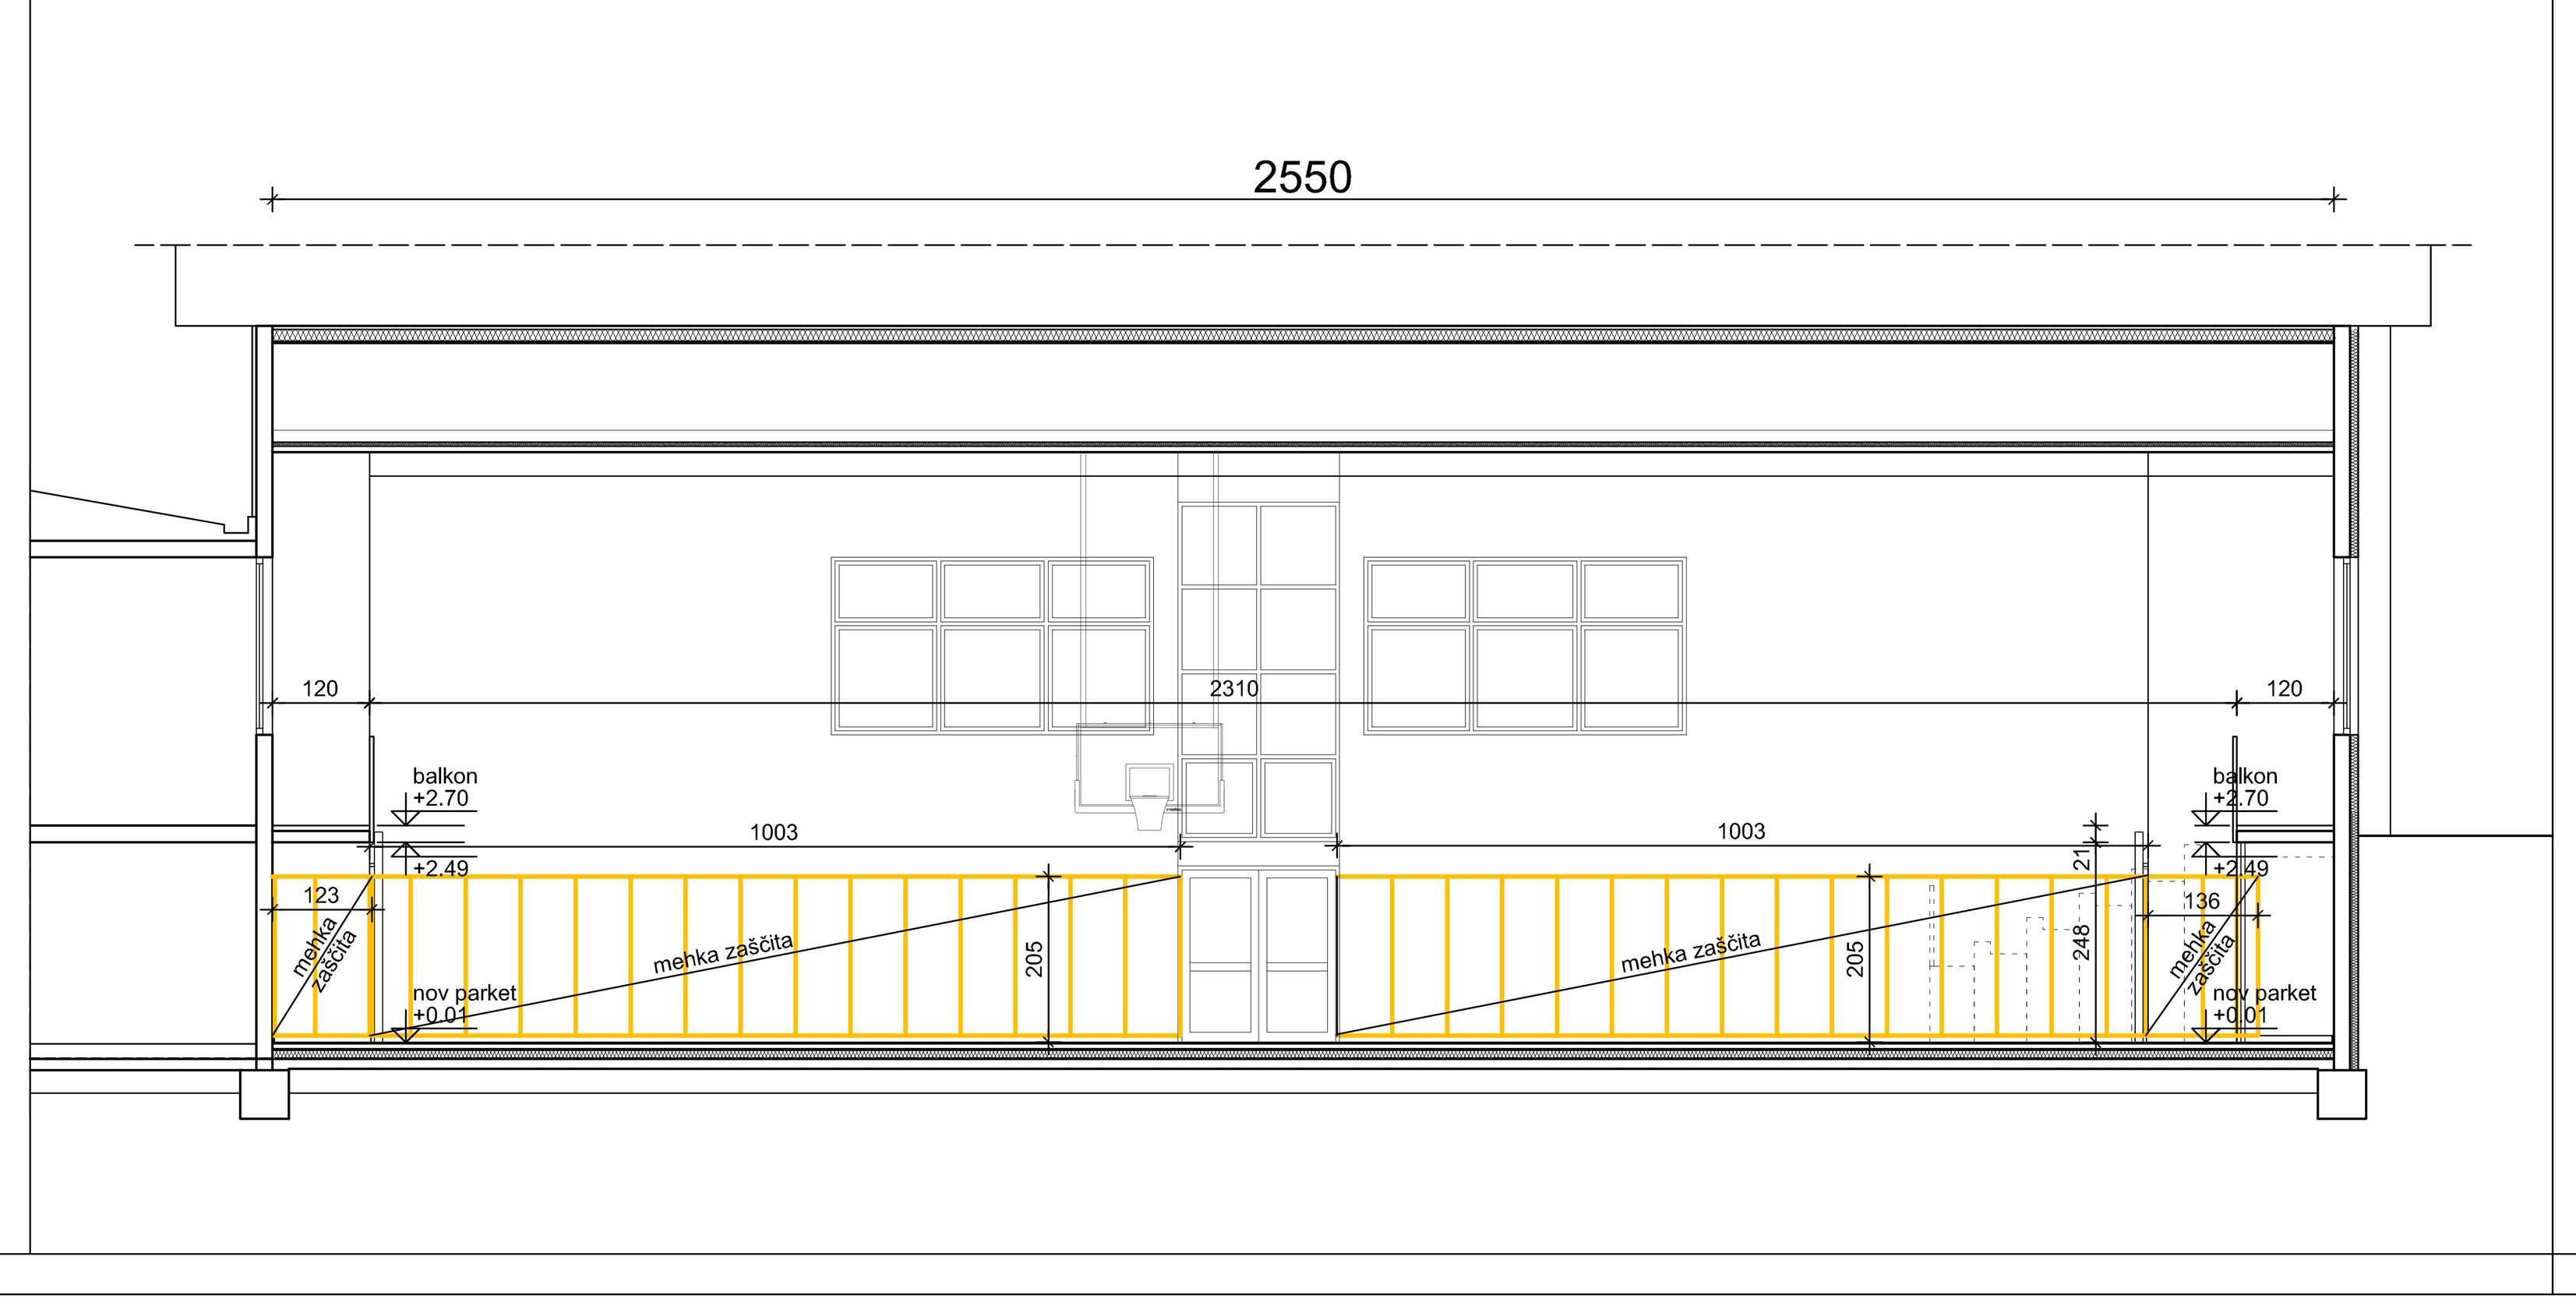

## PREREZ / POGLED c-c




## PREREZ / POGLED b-b




## PREREZ / POGLED d-d




OPOMBE:
Na obstoječih odprtinah na jaških za sidranje drogov mreže za odbojko, izvesti nove pokrove. Na parketu se nariše 3x malo igrišče za odbojko - usklajeno z odprtinami za drogove.
Igrišča za malo košarko (3x) zarisati v skladu z obstoječimi koši, ki so montirani na stene oz. balkone.

atelje za prostorsko projektiranje jesenice d.o.o.
Pod gozdom 2
tel.: 0590 58 333 fax.. 04 586 41 70
atelje@app-jesenice.com

| | | | |
|---|---|---|---|
| št. podjetja: | IZS 1451 | list: | 2 |
| risba: | PREREZI / POGLEDI | merilo: | 1:100 |
| naročnik: | OŠ Prežihovega Voranca, Tomšičeva 5, Jesenice | | |
| objekt: | OŠ Prežihovega Voranca - TELOVADNICA | | |
| odg. projektant: | Silvija BABUREK, univ.dipl.inž.arh. ZAPS 0896 A | | |
| št. načrta: | II/1853-1/14 - A | št. projekta: | II/1853-1/14 |
| načrt: | ARHITEKTURA | faza: | PZI |
| | | datum: | maj 2014 |