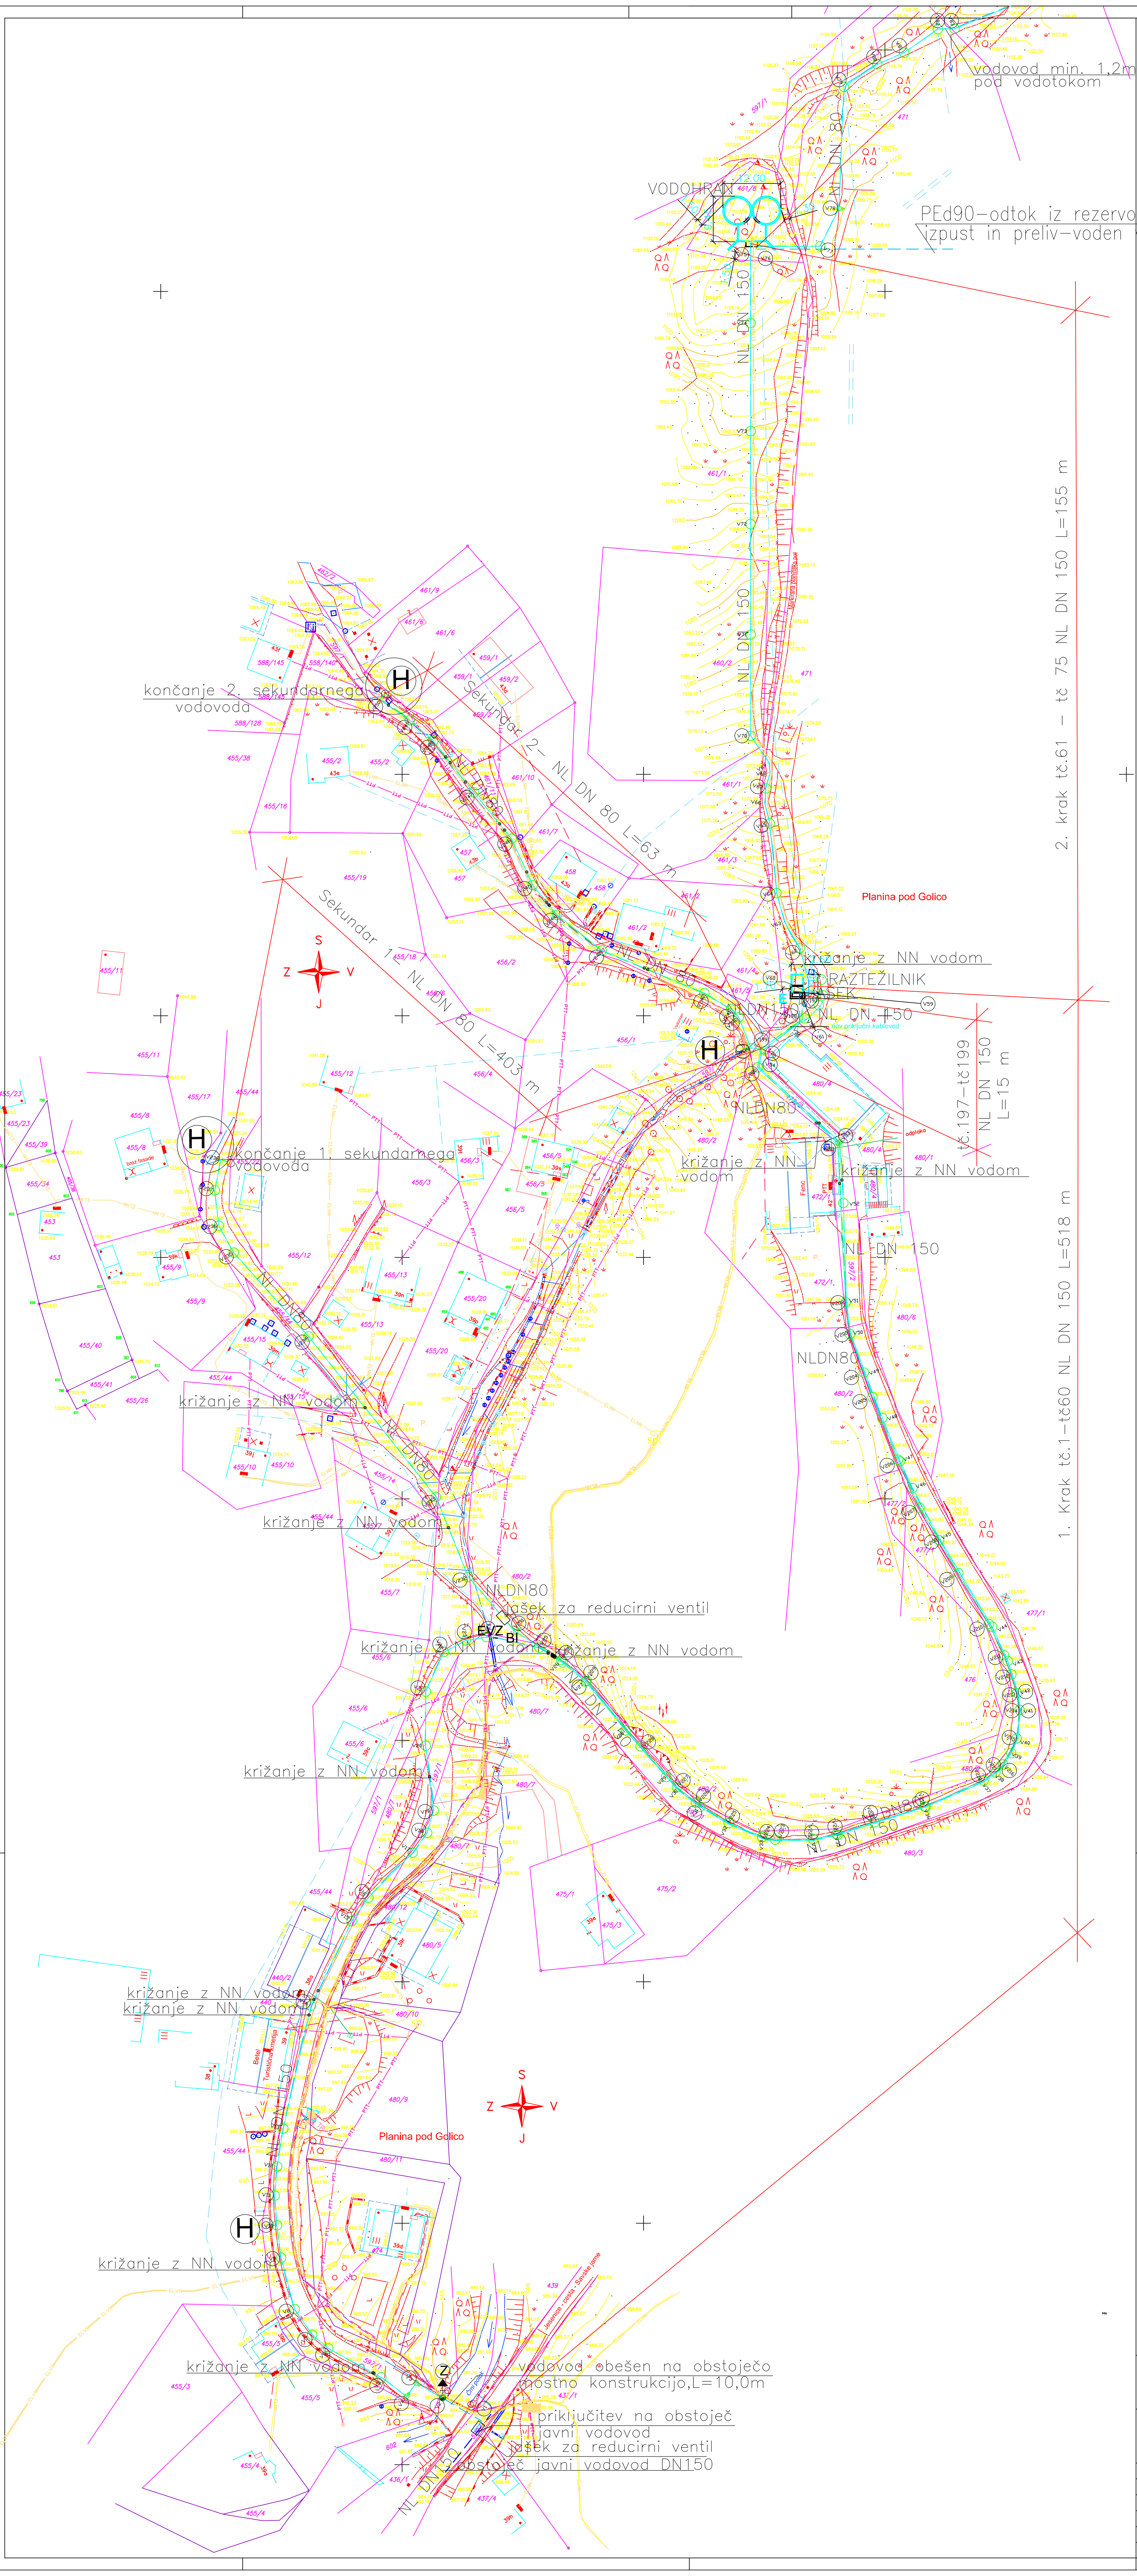

LEGENDA

- Vodovod–projektiran–sekundarni
- Vodovod–projektiran–primarni
- (H) Projektiran nadzemni hidrant
- Vodovod–obstoječ–primarni
- ELVN–obstoječ razvod
- ELNN–obstoječ razvod
- (Z) Projektiran zračnik
- EVZ Projektiran EV zasun
- BI Projektiran blatni izpust

iNAL BESEDNJAK, d.o.o.	Kešetovo 1, 1420 TRBOVLJE, tel: 03 56 30 830, fax: 03 56 30 829, gsm: 041 738 846, IZS 2550		OBJEKT / LOKACIJA: VODOVOD PLANINA POD GOLICO - PLAVŠKI ROVT - ŽERJAVEC; Izvir pod Golico - vodohran Betel - obstoječi vodovod Planina pod Golico, JESENICE
INVESTITOR: OBČINA JESENICE, Cesta železarjev 4, 4270 Jesenice	NAROČNIK: OBČINA JESENICE, Cesta železarjev 4, 4270 Jesenice		NAČRT: NAČRT STROJNIH INŠTALACIJ IN STROJNE OPREME - VODOVOD
	IME:	ID. ŠT.	PODPIS:
VODJA PROJEKTA:	BORIS POGAČAR, u.d.i.g.	G - 3228	
ODG. PROJEKTANT:	JANEZ ŠLIBAR, u.d.i.s.	S - 1456	
PROJEKTIRAL:	DUŠAN BESEDNJAK, inž.str.		
SODELAVEC:			
FAZA: PZI	MERILO: 1 : 500	DATUM: november 2014	

VSEBINA / NASLOV RISBE: SITUACIJA KOMUNALNIH VODOV- POTEK PRIMARNEGA IN SEKUNDARNEGA VODOVODA- Odsek 1

ŠT. PROJ.:	ŠT. NACRTA:	ŠT. RISBE:	OZNAKA:	MAPA:
P-6904	29/11-S	01	5	5

SPREMEMBA:	OPIS SPREMEMBE:	DATUM SPREMEMBE:
		PODPIS: