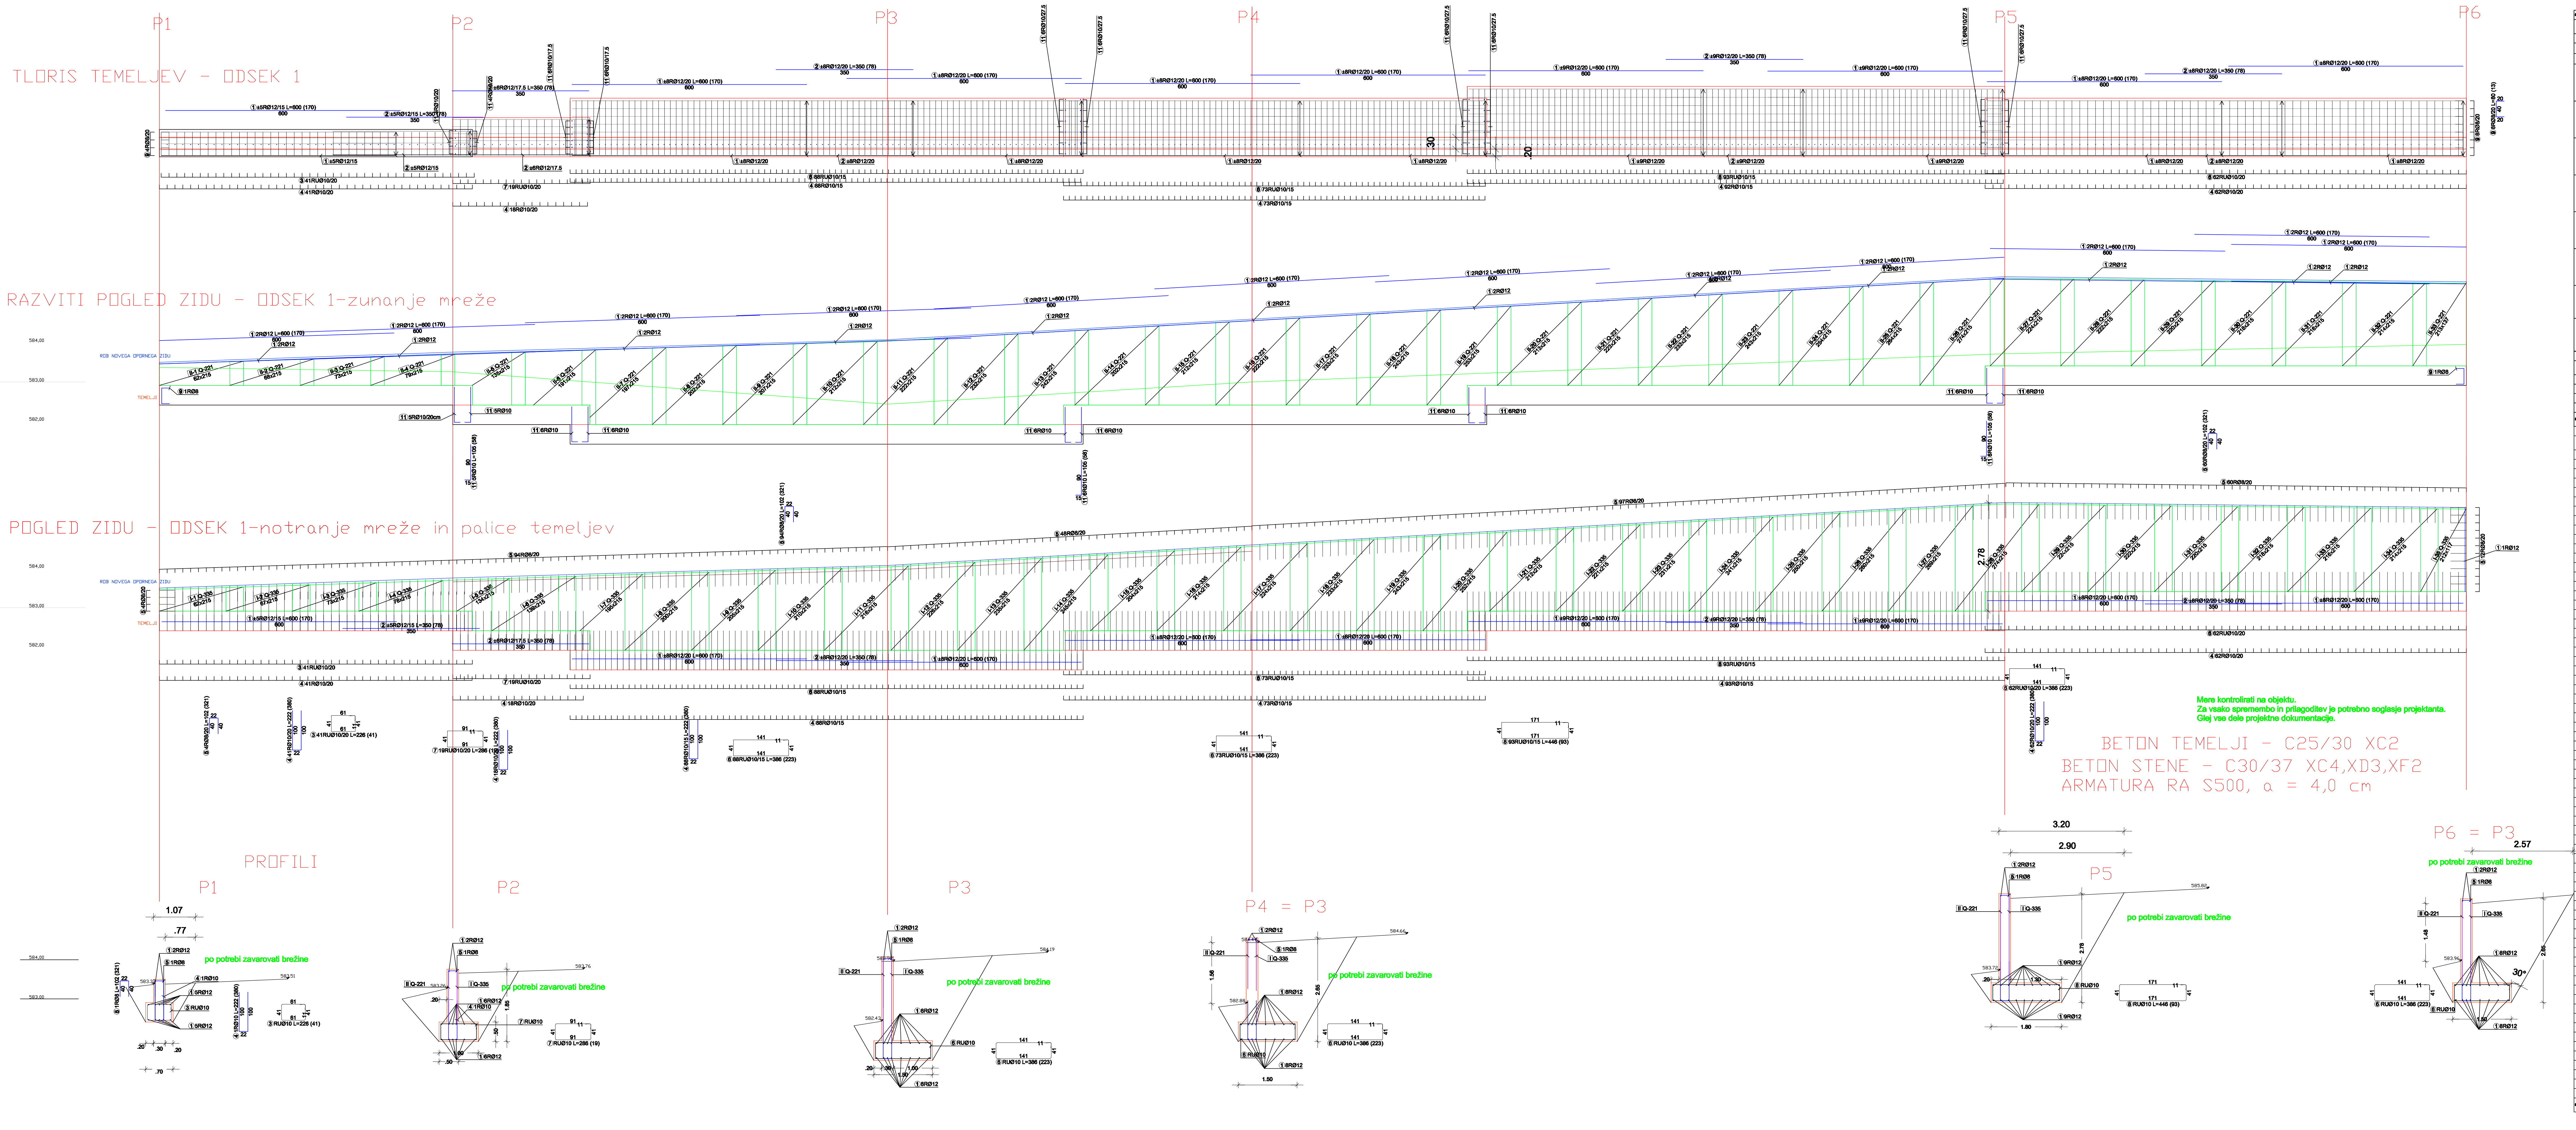
TLORIS TEMELJEV - ODSEK 1
RAZVITI POGLED ZIDU - ODSEK 1-zunanje mreže
POGLED ZIDU - ODSEK 1-notranje mreže in palice temeljev
PROFILI
P1
P2
P3
P4
P5
P6
P4 = P3
P6 = P3
po potrebi zavarovati brežine
3.20
2.90
2.78
2.57
1.07
.77
30°

Mere kontrolirati na objektu.
Za vsako spremembo in prilagoditev je potrebno soglasje projektanta.
Glej vse dele projektne dokumentacije.

BETON TEMELJI - C25/30 XC2
BETON STENE - C30/37 XC4,XD3,XF2
ARMATURA RA S500, a = 4,0 cm

armatura					
ozn.	[cm]	Ø	lg [m]	n [kom.]	lgn [m]
odsek1 (1 kom.)					
1	600	12	6.00	[illegible]	1020.00
2	350	12	3.50	78	273.00
3	61 / 41 / 11 / 41 / 61	10	2.26	41	92.66
4	100 / 22 / 100	10	2.22	380	843.60
5	40 / 22 / 40	8	1.02	321	327.42
6	141 / 41 / 11 / 41 / 141	10	3.86	223	860.78
7	91 / 41 / 11 / 41 / 91	10	2.86	19	54.34
8	171 / 41 / 11 / 41 / 171	10	4.46	93	414.78
9	40 / 20 / 20	8	0.80	22	10.40
11	90 / 15	10	1.05	58	60.90

Ø [mm]	lgn [m]	[kg/m']	[kg]
RA1			
8	337.82	0.41	141.11
10	2327.08	0.66	1510.28
12	1293.00	0.92	1189.56
skupaj			2837.99

		B [cm]	L [cm]	n	[kg/m2]	[kg]
odsek1 (1 kom.)						
I-1	Q-335	215	62	1	5.26	7.00
I-2	Q-335	215	67	1	5.26	7.62
I-3	Q-335	215	73	1	5.26	8.24
I-4	Q-335	215	78	1	5.26	8.86
I-5	Q-335	215	134	1	5.26	15.13
I-6	Q-335	215	139	1	5.26	15.75
I-7	Q-335	215	195	1	5.26	22.02
I-8	Q-335	215	200	1	5.26	22.60
I-9	Q-335	215	205	1	5.26	23.16
I-10	Q-335	215	210	1	5.26	23.71
I-11	Q-335	215	216	1	5.26	24.43
I-12	Q-335	215	226	1	5.26	25.51
I-13	Q-335	215	235	1	5.26	26.60
I-14	Q-335	215	245	1	5.26	27.68
I-15	Q-335	215	204	1	5.26	23.11
I-16	Q-335	215	214	1	5.26	24.20
I-17	Q-335	215	224	1	5.26	25.28
I-18	Q-335	215	233	1	5.26	26.36
I-19	Q-335	215	243	1	5.26	27.45
I-20	Q-335	215	252	1	5.26	28.53
I-21	Q-335	215	212	1	5.26	23.98
I-22	Q-335	215	221	1	5.26	25.04
I-23	Q-335	215	231	1	5.26	26.13
I-24	Q-335	215	241	1	5.26	27.21
I-25	Q-335	215	250	1	5.26	28.30
I-26	Q-335	215	260	1	5.26	29.38
I-27	Q-335	215	269	1	5.26	30.46
I-28	Q-335	215	274	1	5.26	30.99
I-29	Q-335	215	224	1	5.26	25.28
I-30	Q-335	215	222	1	5.26	25.07
I-31	Q-335	215	220	1	5.26	24.85
I-32	Q-335	215	218	1	5.26	24.64
I-33	Q-335	215	216	1	5.26	24.43
I-34	Q-335	215	214	1	5.26	24.22
I-35	Q-335	117	212	1	5.26	13.06
II-1	Q-221	215	62	1	3.48	4.63
II-2	Q-221	215	68	1	3.48	5.07
II-3	Q-221	215	73	1	3.48	5.50
II-4	Q-221	215	79	1	3.48	5.93
II-5	Q-221	215	135	1	3.48	10.11
II-6	Q-221	215	191	1	3.48	14.28
II-7	Q-221	215	197	1	3.48	14.71
II-8	Q-221	215	202	1	3.48	15.10
II-9	Q-221	215	207	1	3.48	15.49
II-10	Q-221	215	212	1	3.48	15.86
II-11	Q-221	215	222	1	3.48	16.59
II-12	Q-221	215	232	1	3.48	17.34
II-13	Q-221	215	242	1	3.48	18.10
II-14	Q-221	215	202	1	3.48	15.12
II-15	Q-221	215	212	1	3.48	15.88
II-16	Q-221	215	222	1	3.48	16.64
II-17	Q-221	215	233	1	3.48	17.40
II-18	Q-221	215	243	1	3.48	18.16
II-19	Q-221	215	253	1	3.48	18.92
II-20	Q-221	215	213	1	3.48	15.94
II-21	Q-221	215	223	1	3.48	16.70
II-22	Q-221	215	233	1	3.48	17.46
II-23	Q-221	215	243	1	3.48	18.21
II-24	Q-221	215	254	1	3.48	18.97
II-25	Q-221	215	264	1	3.48	19.73
II-26	Q-221	215	274	1	3.48	20.49
II-27	Q-221	215	224	1	3.48	16.76
II-28	Q-221	215	222	1	3.48	16.64
II-29	Q-221	215	220	1	3.48	16.49
II-30	Q-221	215	218	1	3.48	16.35
II-31	Q-221	215	216	1	3.48	16.20
II-32	Q-221	215	214	1	3.48	16.05
II-33	Q-221	137	213	1	3.48	10.13
skupaj						1293.25

	B [cm]	L [cm]	n	[kg/m2]	[kg]
Q-335	215	600	14	5.26	949.96
Q-221	215	600	13	3.48	583.60
					1533.55

odsek1

Q-335 (215 cm x 600 cm)

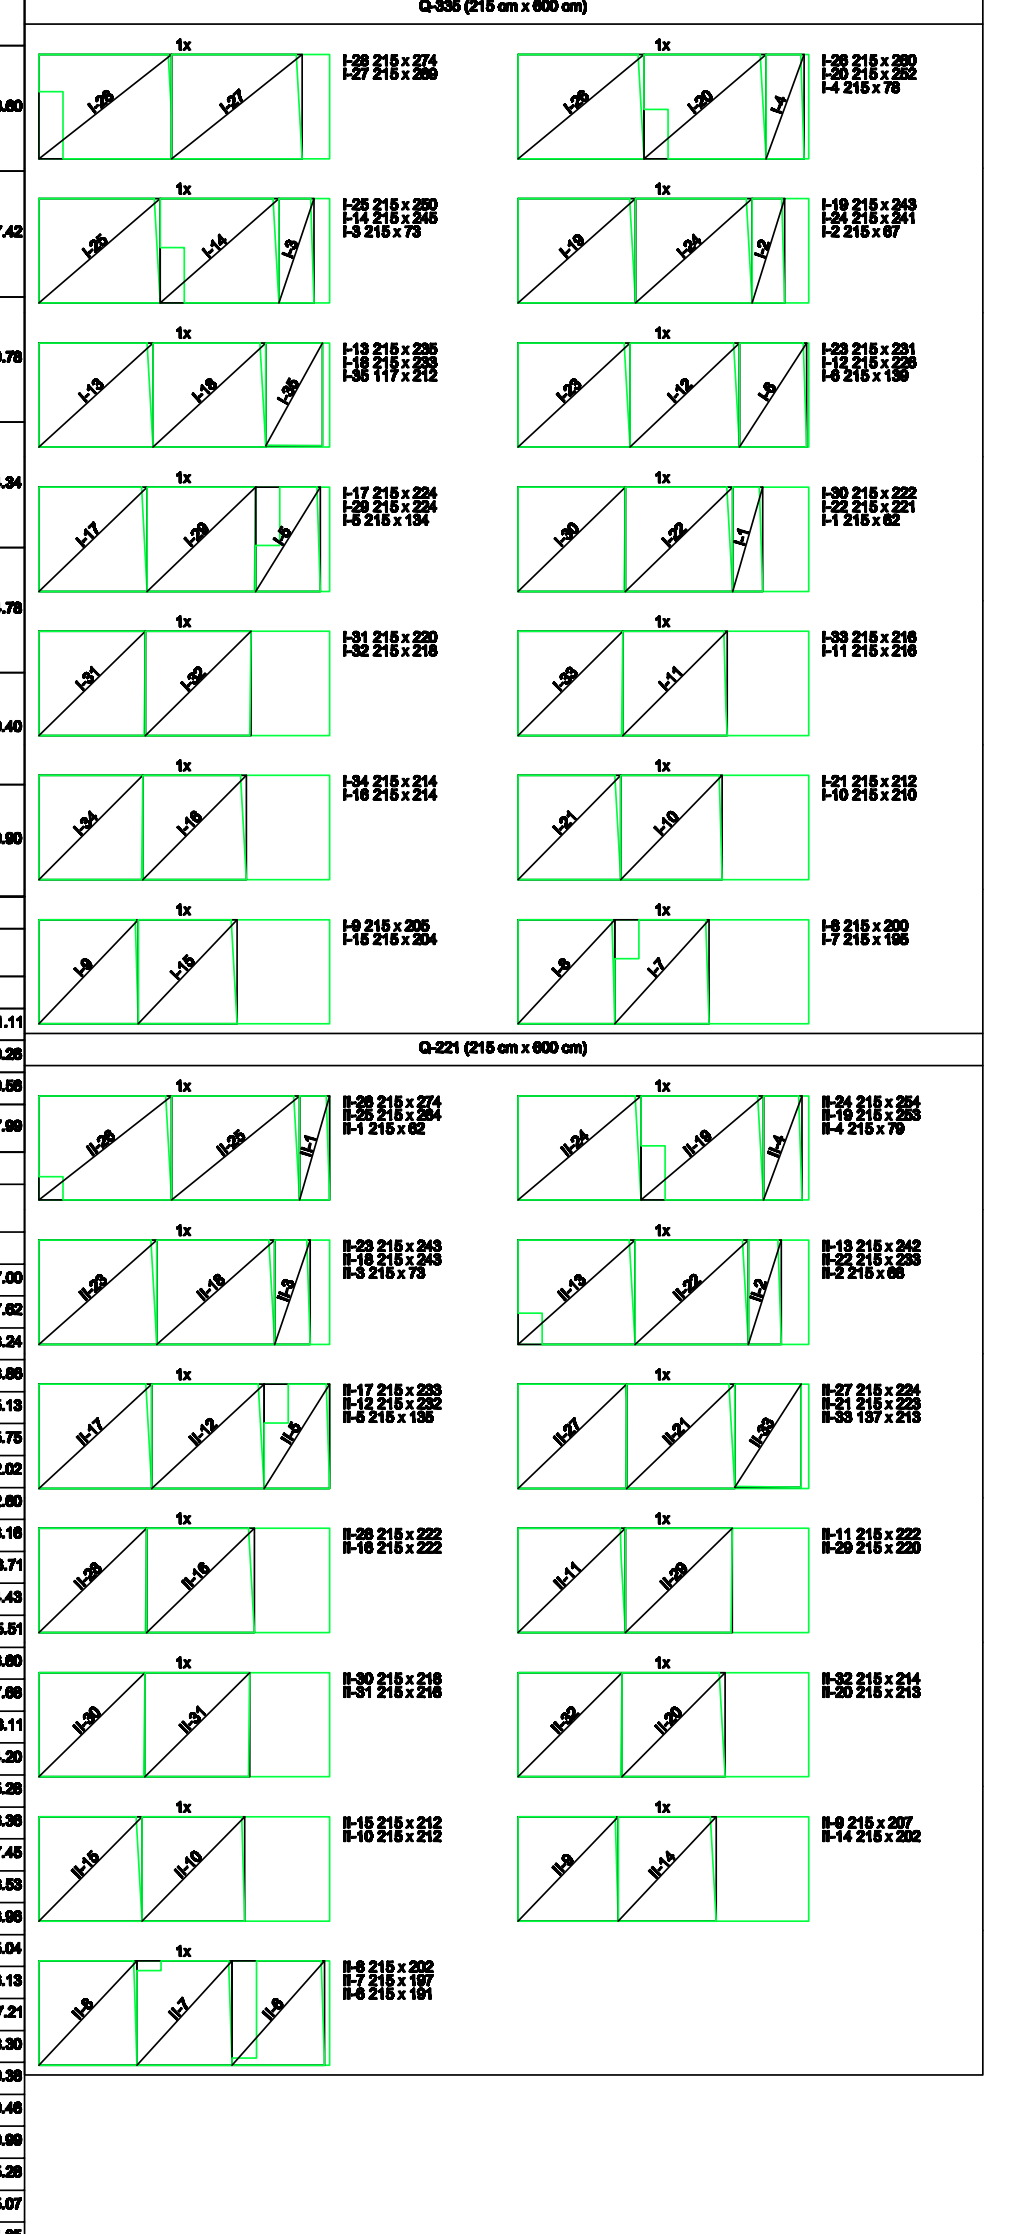

OPOMBE:

Mere kontrolirati na objektu.
Za vsako spremembo in prilagoditev je potrebno soglasje projektanta.
Glej vse dele projektne dokumentacije.
V primeru, da v načrtu predlagane rešitve niso v skladu z dobro prakso posamezne izvajalske stroke, zakonodajo ali standardi, oziroma v primeru napak v načrtu, je izvajalec dolžan projektanta na to opozoriti in v soglasju s projektantom prilagoditi izvedbo.

Investitor:
OBČINA JESENICE
Cesta železarjev 6
4270 Jesenice

Objekt, lokacija: **GRADNJA JAVNE INFRASTRUKTURE V DELU NASELJA MUROVA - JESENICE**

Načrt: **3 - NAČRT GRADBENIH KONSTRUKCIJ**

Projektant:
PLANING d.o.o. Križe
Planing, d.o.o., Križe
Snakovška cesta 68b
4294 Križe, Slovenija
Ident. št. 0218
tel: +386 (04) 5955-321
fax: +386 (04) 5955-322
email: planing@siol.net; info@planing.si

Naročnik:

Za gradnjo: **ODSTRANITEV IN NOVA GRADNJA**

Vrsta projektne dokumentacije: **PZI - Projekt za izvedbo**

Vsebina, naslov risbe: **Oporni zidovi odsek 1 - armaturni načrt**

	Ime in priimek:	Ident. št.:	Podpis:
Odg. projektant:	DOMEN ZALOKAR, u.d.i.g.	IZS G-3882	
Izdelal:			
Kontroliral:			

Št. projekta: P-413
Št. načrta: P- 413/z
Št. risbe: 1
Merilo: 1:50
Datum: DECEMBER 2016
Evidentiranje sprememb: