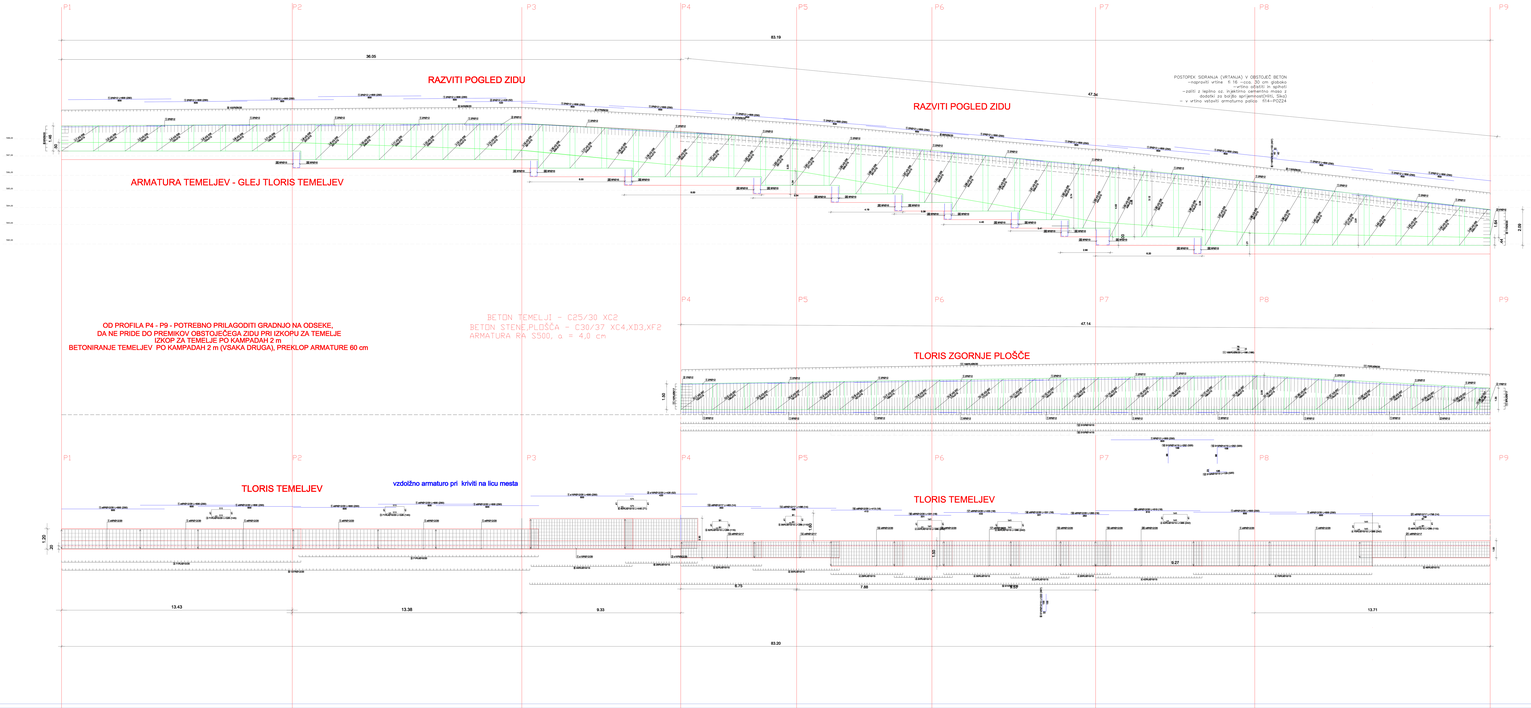

OPOMBE:

Vse mere morajo biti preverjene na gradbišču in uvrstiti morebitne nepravilnosti.
Glej vse ostale projektne dokumentacije.
Vse mere morajo biti preverjene na gradbišču.
Izdelovalec je odgovoren, izdelava z manjšo napako v izdelku, ali v kakšni drugi projektnih dokumentacijo, ne bo upoštevana kot upravičen razlog za dodatna plačila.
Upoštevati in sledeče in projektantovi pripombi izvedbe.

	Ime risbe:	Razvitev pogled zidu in armatura temeljev
	Datum:	Ver.:	Format:
	Risba:	Merilo:	Datum:	Risal:
		1:50	DECEMBER 2021	
	Risba izdana za izvedbo			