


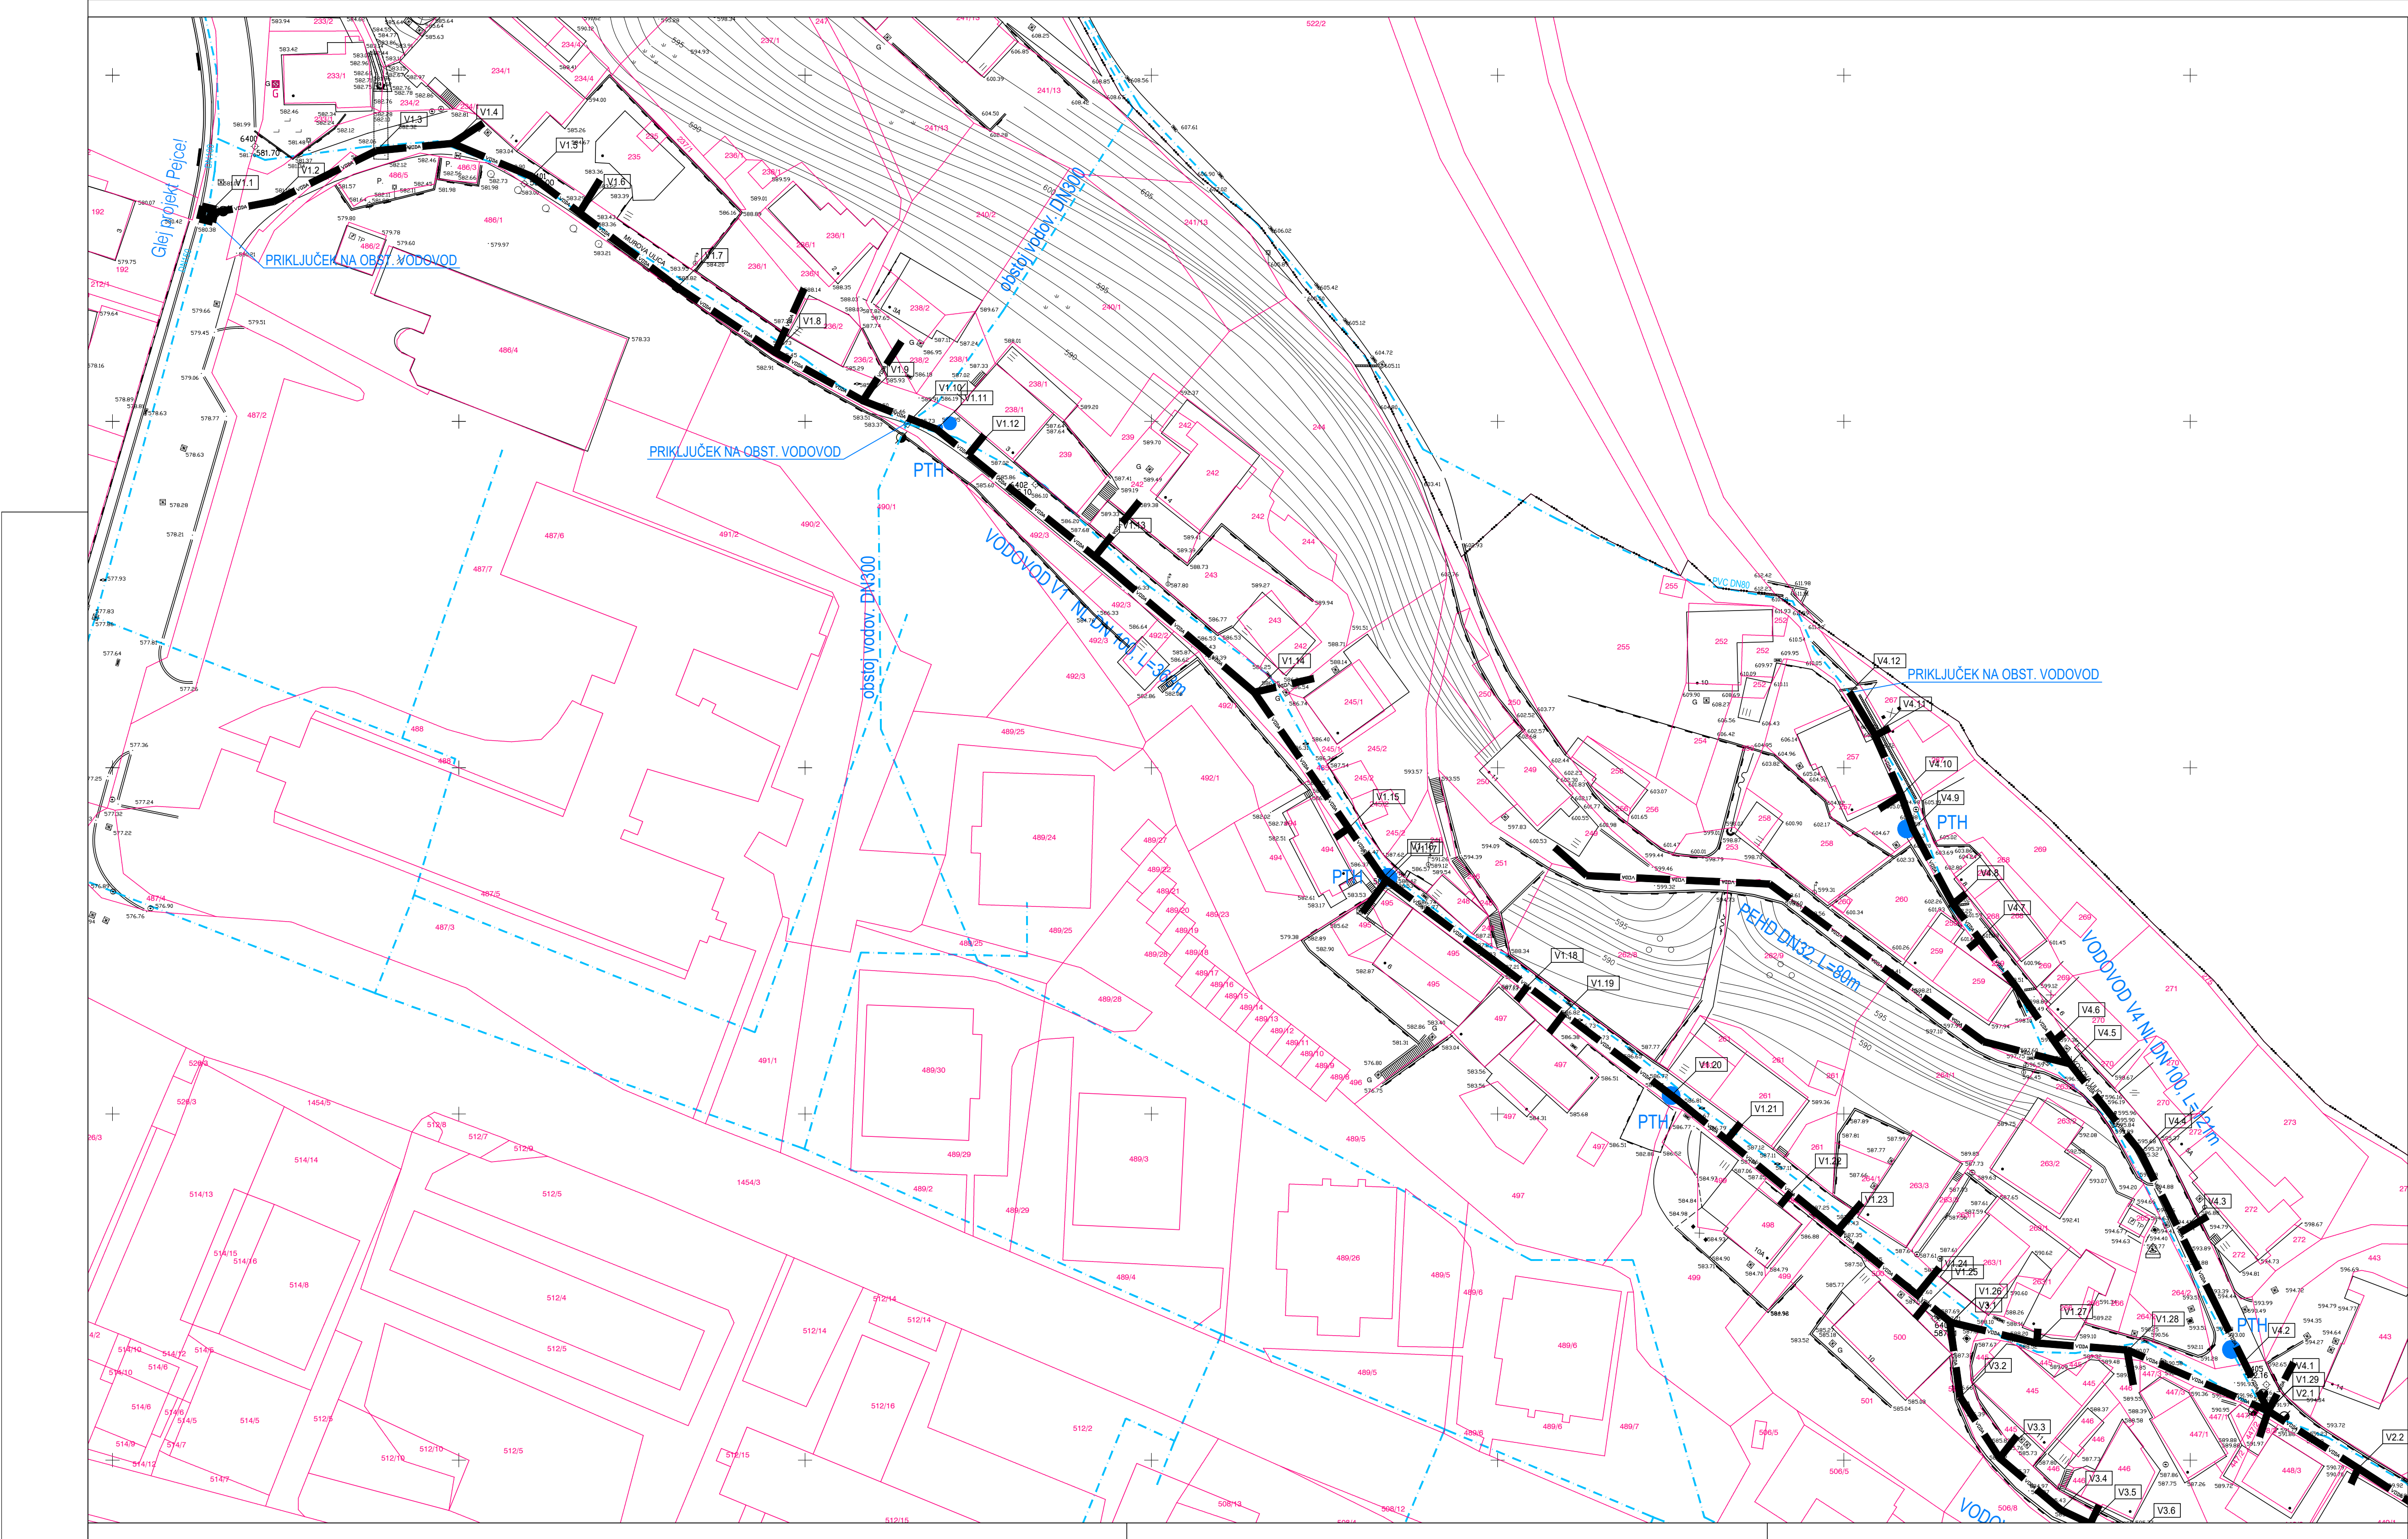

SITUACIJA VODOVODA

M 1:500

LEGENDA

VODOVOD - NOVO

VODOVOD - OBSTOJEČE

S			
sprememba:	opis spremembe:	podpis/datum:	
revison:	revison note:	signature/date:	
GRADBENA KONSTRUKCIJA / KOMUNALNA INFRASTRUKTURA		Protim Ržišnik Perc ARHITEKTI IN INŽENIRJI	
naročnik:	OBČINA JESENICE	Protim Ržišnik Perc d.o.o.	
subscriber:	Cesta železarjev 6, 4270 Jesenice	Poslovna cma A 2	
investitor:	OBČINA JESENICE	SI-9008 Senžur	
investor:	Cesta železarjev 6, 4270 Jesenice	protim@rznik-perc.si	
naziv objekta:		www.protim.si	
facility:		GRADNJA JAVNE INFRASTRUKTURE V DELU NASELJA MUROVA - JESENICE	
naslov risbe:		SITUACIJA VODOVODA	
drawing title:		merilo:	
		scale:	
odg.vodja projekta:		id. št.:	
project manager:		id. no.:	
odg.projektant:		G-0326	
project leader:		id. št.:	
project worker:		id. no.:	
MATEJ MOZETIČ, dipl.gosp.inž.		G-3033	
sodelavec:		datoteka: K 125090_sit	
co-worker:		file:	
		št. načrta:	
		K 125090	
		št. risbe:	
		2.	
		datum:	
		6/2014	
		drawing no.:	